




 Meje naselij po SURS



0 500 1000 2000 3000m
M 1:50000

	Fakulteta za Arhitekturo, Univerza v Ljubljani Zoisova 12, 1000 Ljubljana		
št. projekta	01/2015 DUO		
pogodba	2550–15-540002		
naročnik	Ministrstvo za okolje in prostor, Direktorat za prostor, graditev in stanovanja Dunajska c. 47, 1000 Ljubljana		
naloga	MERILA IN KRITERIJI ZA DOLOČITEV DEGRADIRANIH URBANIH OBMOČIJ (DUO 2)		
odgovorni nosilec naloge	Janez Koželj, red.prof.		
strokovni sodelavci	mag. Polona Filipič, asist. Primož Hočevnar, doc. asist. Klemen Kušar, teh. sod. Kaja Strle, teh. sod		
sodelavci	Oskar Cafuta, štud. urb. Kristijan Lavtižar, štud. urb. Marjan Gracar, štud. urb.		
mestna občina	NOVA_GORICA		1
št. lista			
MEJA NASELJA MO NOVA GORICA			
risba			
faza	FAZA 2	merilo	1:50000
kraj	Ljubljana	datum	september_2016

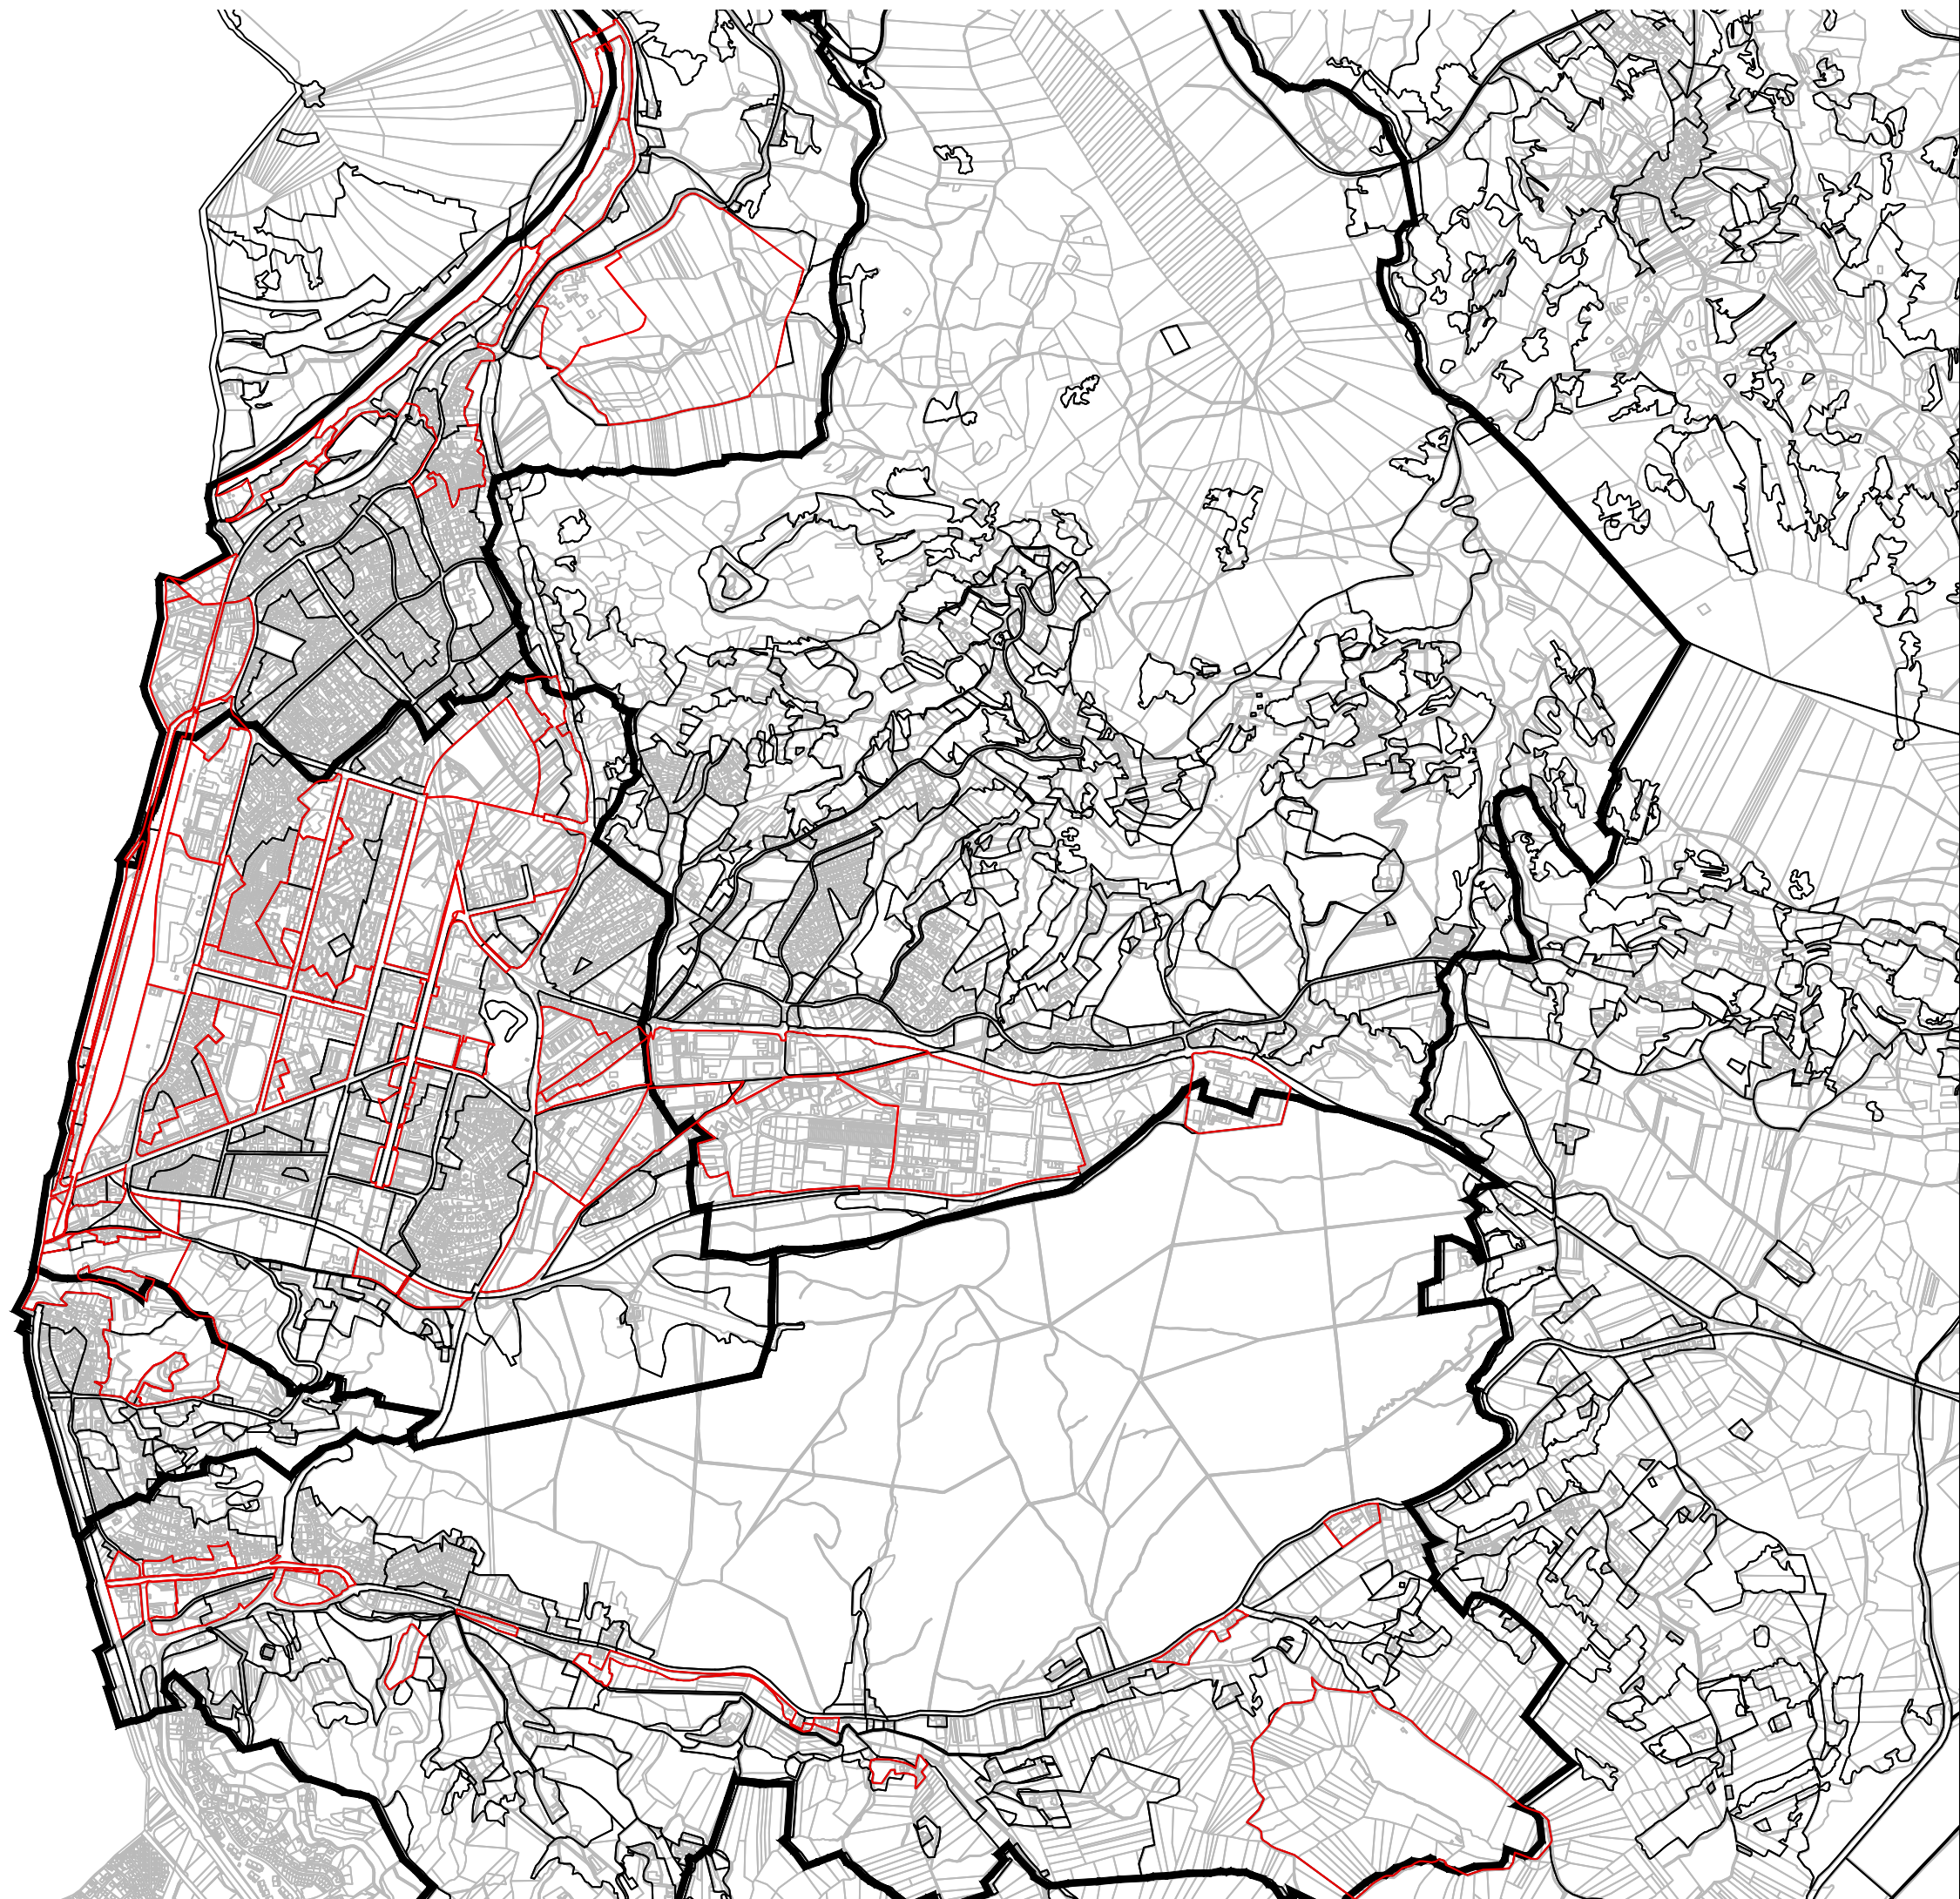

Meja naselja po SURS
Potencialno nerevitalizirana
urbana območja



0 100 200 300 400 500 1000m
M 1:20000


Fakulteta za Arhitekturo,
Univerza v Ljubljani
Zoisova 12, 1000 Ljubljana

št. projekta	01/2015 DUO
pogodba	2550–15-540002
naročnik	Ministrstvo za okolje in prostor, Direktorat za prostor, graditev in stanovanja Dunajska c. 47, 1000 Ljubljana
naloga	MERILA IN KRITERIJI ZA DOLOČITEV DEGRADIRANIH URBANIH OBMOČIJ (DUO 2)
odgovorni nosilec naloge	Janez Koželj, red.prof.
strokovni sodelavci	mag. Polona Filipič, asist. Primož Hočevar, doc. asist. Klemen Kušar, teh. sod. Kaja Strle, teh. sod
sodelavci	Oskar Cafuta, štud. urb. Kristijan Lavtižar, štud. urb. Marjan Gracar, štud. urb.

mestna občina NOVA_GORICA
št. lista

2

risba	IDENTIFIKACIJA POTENCIALNIH NERUO V MO NOVA GORICA	
faza	FAZA 2	merilo 1:20000
kraj	Ljubljana	datum september_2016

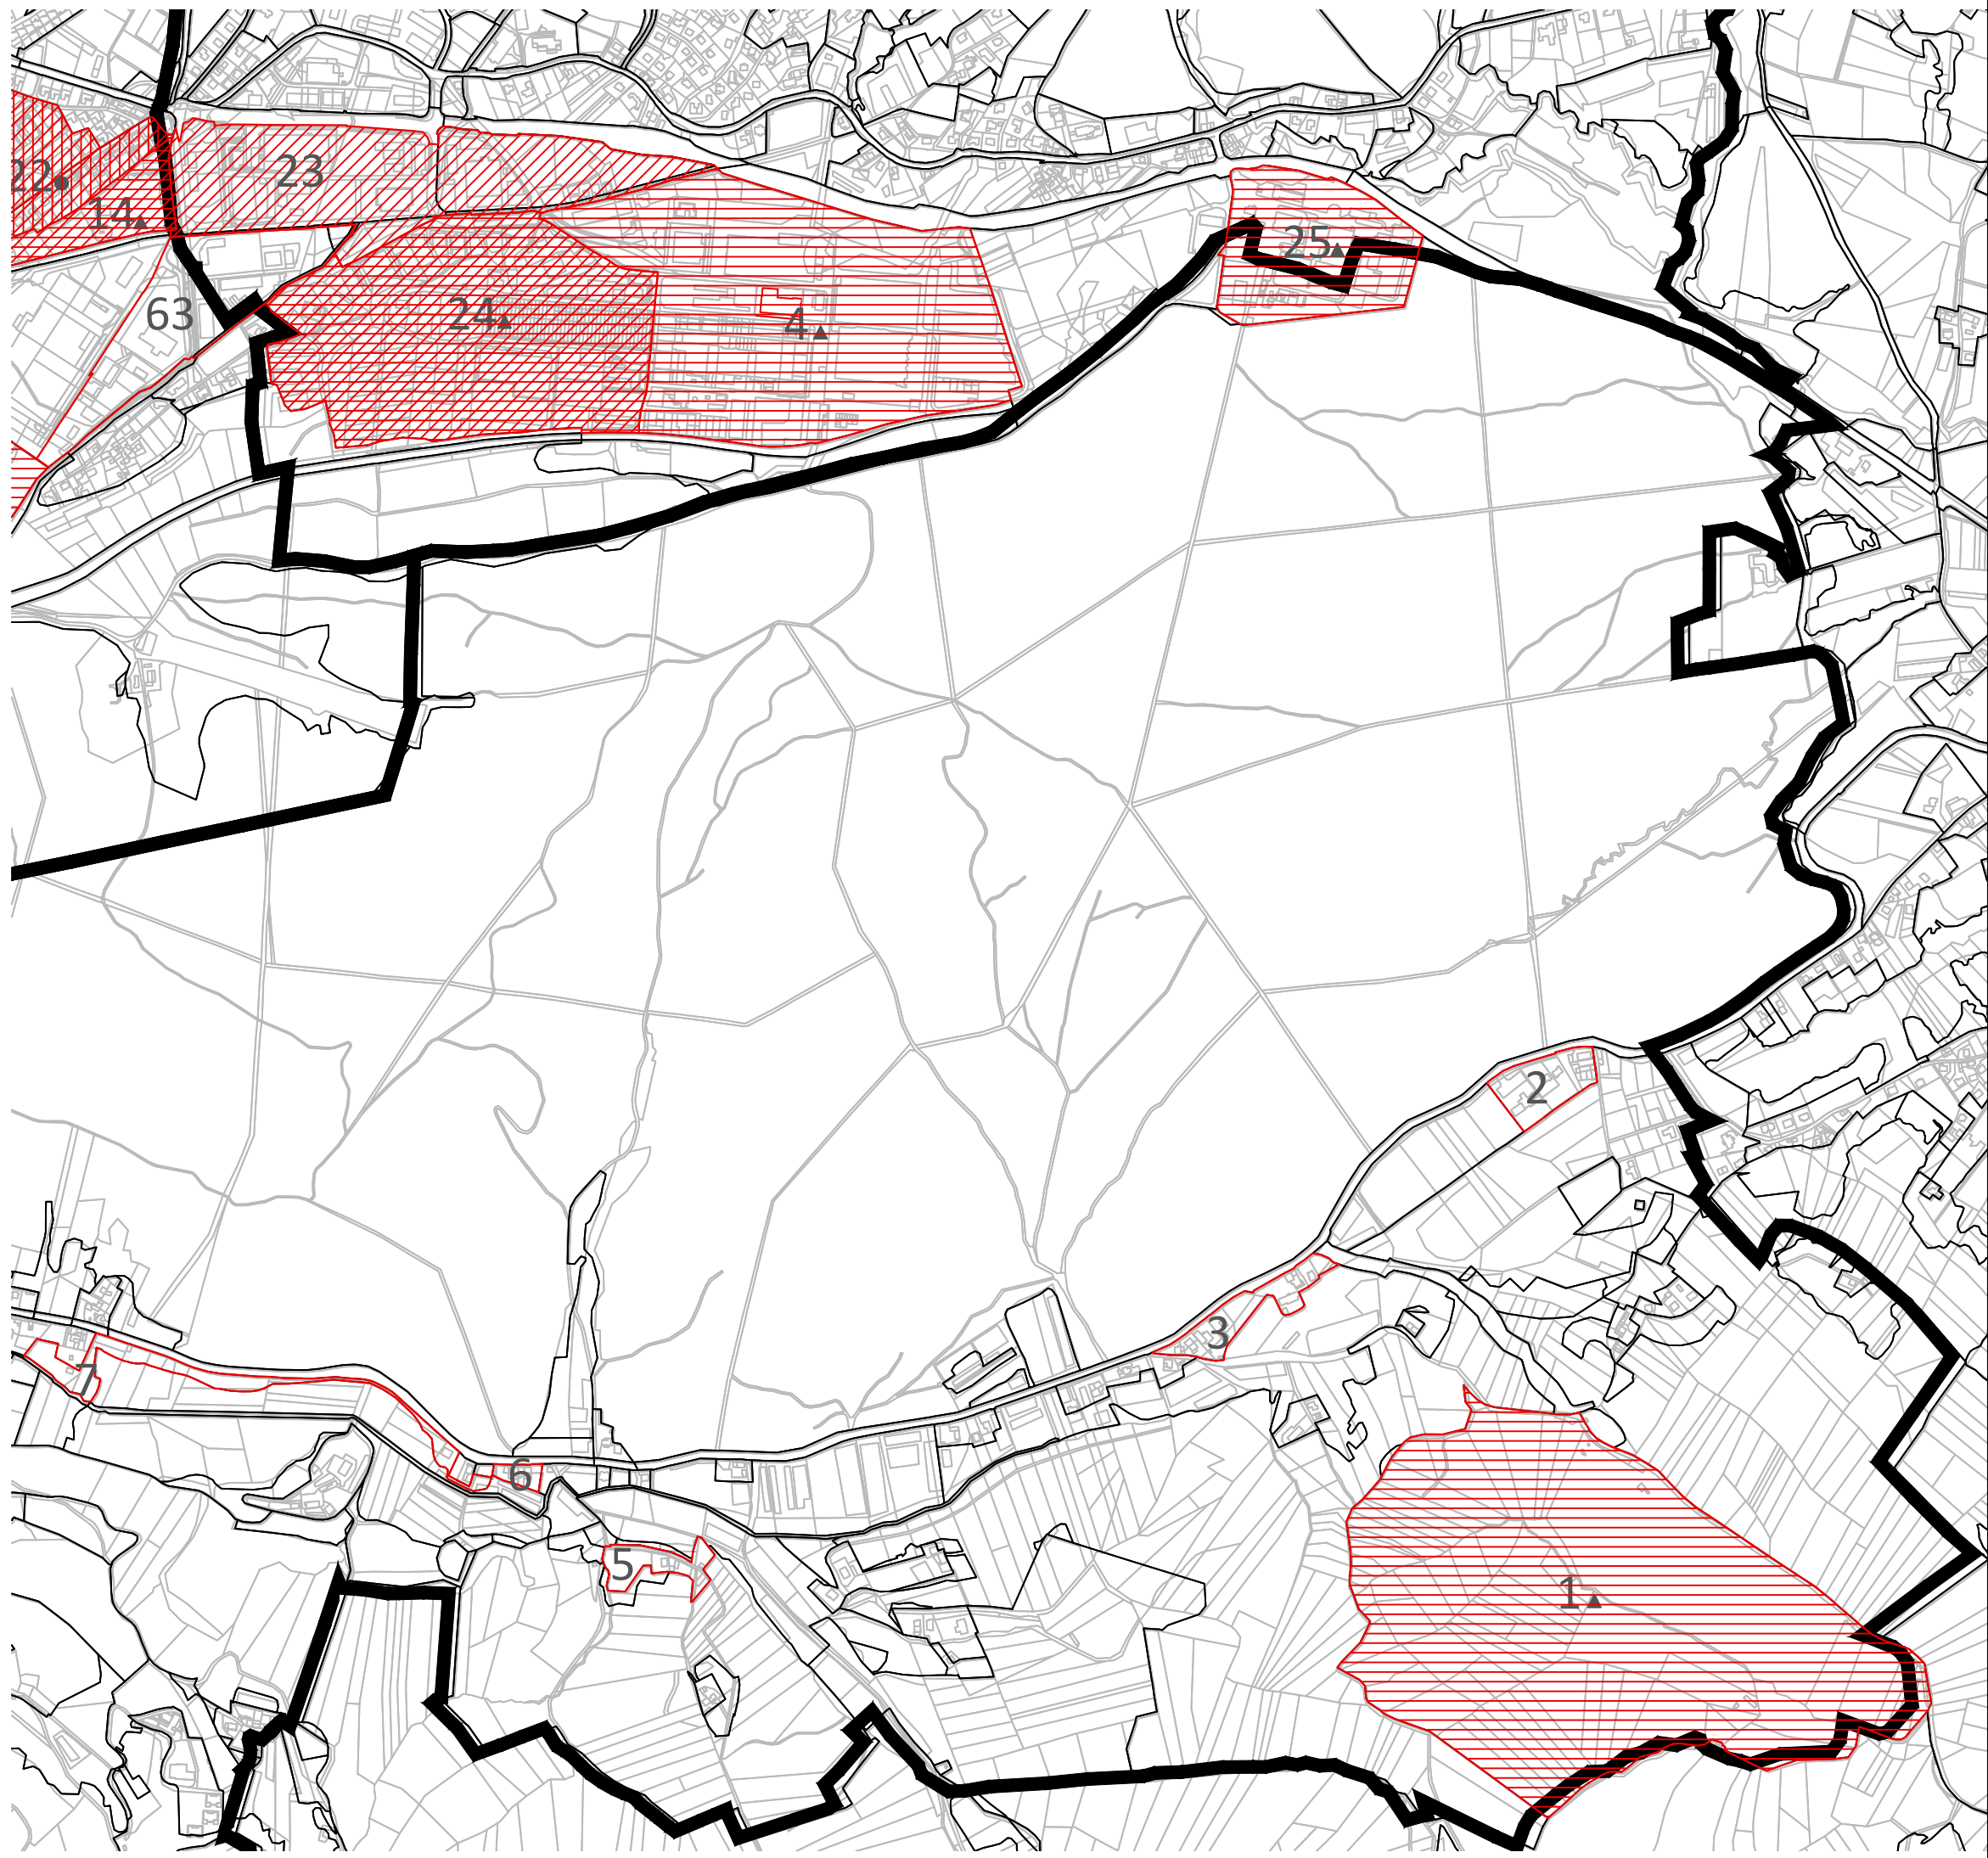

1A Šifra
Območja potencialnih NERUO

Območja NERUO:
DUO
Sum socialne degradacije
Sum okoljske degradacije

0 100 200 300 400 500m
M 1:10000

Fakulteta za Arhitekturo,
Univerza v Ljubljani
Zoisova 12, 1000 Ljubljana

št. projekta 01/2015 DUO
pogodba 2550–15-540002
naročnik Ministrstvo za okolje in prostor,
Direktorat za prostor, graditev in
stanovanja
Dunajska c. 47, 1000 Ljubljana

naloga MERILA IN KRITERIJI ZA DOLOČITEV
DEGRADIRANIH URBANIH OBMOČIJ
(DUO 2)


odgovorni nosilec naloge Janez Koželj, red.prof.
strokovni sodelavci mag. Polona Filipič, asist.
Primož Hočevnar, doc. asist.
Klemen Kušar, teh. sod.
Kaja Strle, teh. sod

sodelavci Oskar Cafuta, štud. urb.
Kristijan Lavtižar, štud. urb.
Marjan Gracar, štud. urb.

mestna občina NOVA_GORICA
št. lista

NERUO V MO NOVA GORICA
južni del

risba
faza FAZA 2
kraj Ljubljana
merilo 1:10000
datum september_2016

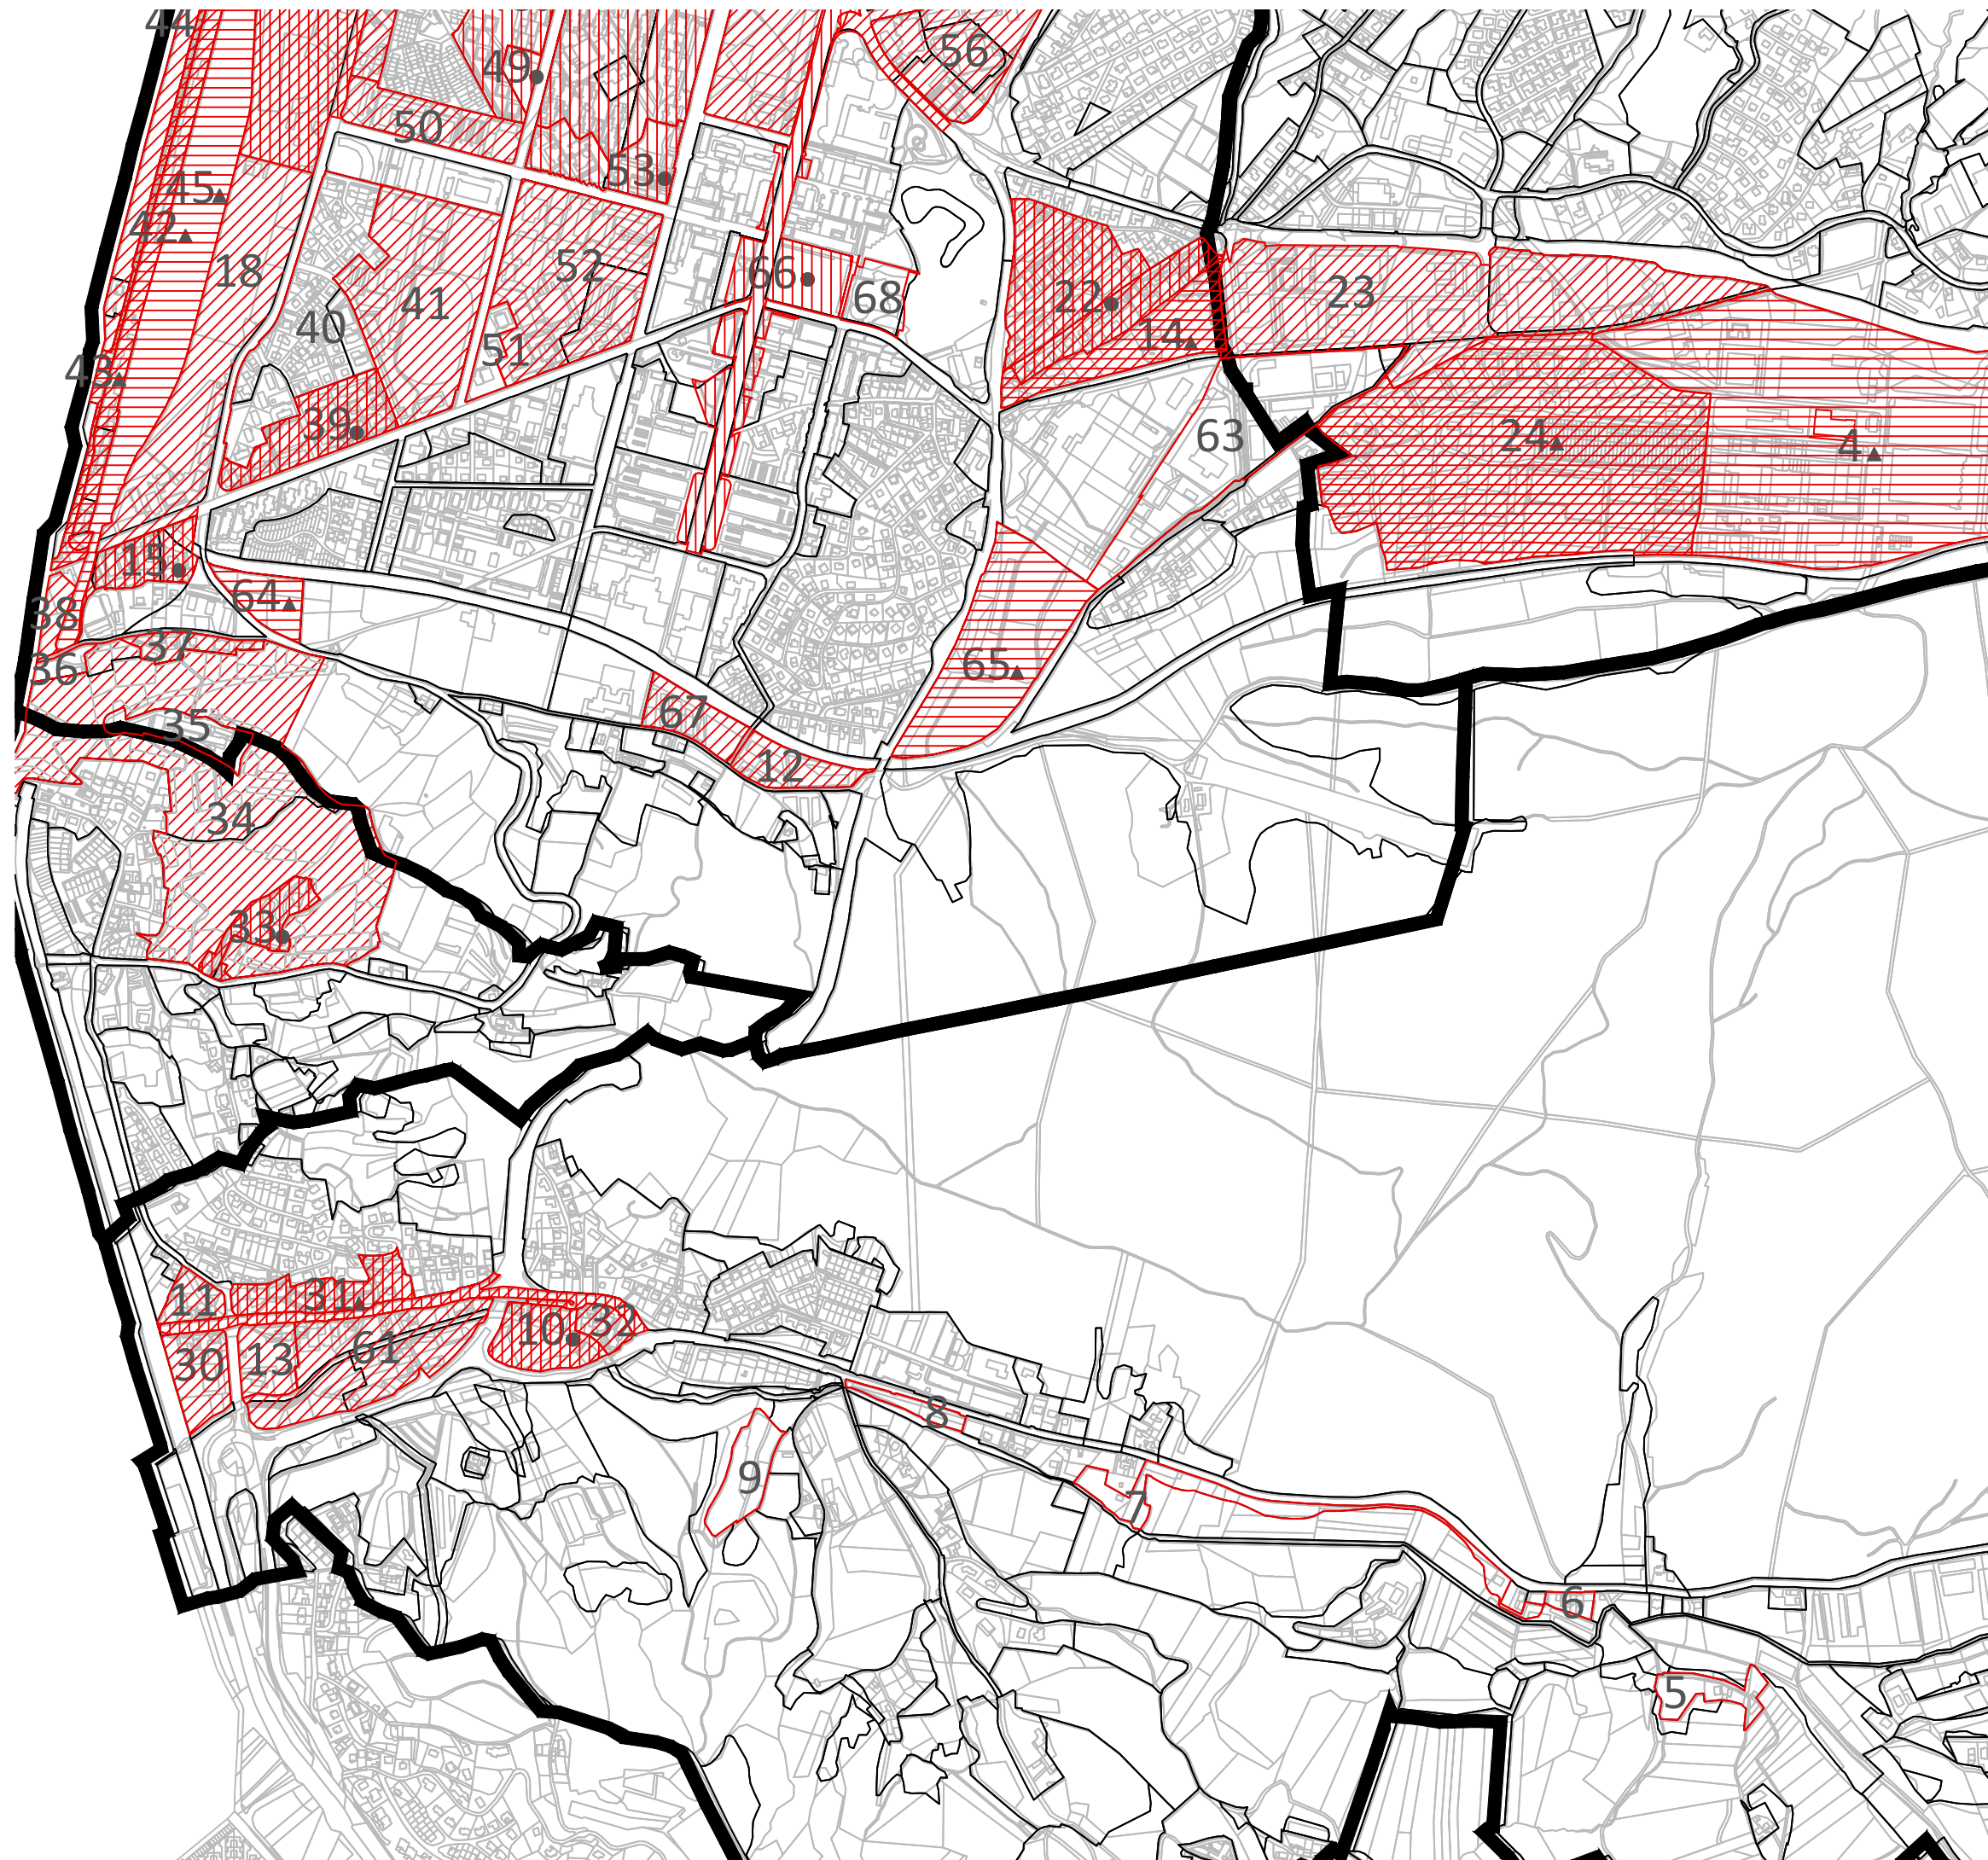

1A Šifra
Območja potencialnih NERUO

Območja NERUO:
DUO
Sum socialne degradacije
Sum okoljske degradacije



0 100 200 300 400 500m
M 1:10000

Fakulteta za Arhitekturo,
Univerza v Ljubljani
Zoisova 12, 1000 Ljubljana

št. projekta 01/2015 DUO
pogodba 2550-15-540002
naročnik Ministrstvo za okolje in prostor,
Direktorat za prostor, graditev in
stanovanja
Dunajska c. 47, 1000 Ljubljana

naloga MERILA IN KRITERIJI ZA DOLOČITEV
DEGRADIRANIH URBANIH OBMOČIJ
(DUO 2)

odgovorni nosilec naloge Janez Koželj, red.prof.


strokovni sodelavci mag. Polona Filipič, asist.
Primož Hočevnar, doc. asist.
Klemen Kušar, teh. sod.
Kaja Strle, teh. sod

sodelavci Oskar Cafuta, štud. urb.
Kristijan Lavtižar, štud. urb.
Marjan Gracar, štud. urb.

mestna občina NOVA_GORICA
št. lista

4
NERUO V MO NOVA GORICA
južni del

risba
faza FAZA 2 merilo 1:10000
kraj Ljubljana datum september_2016

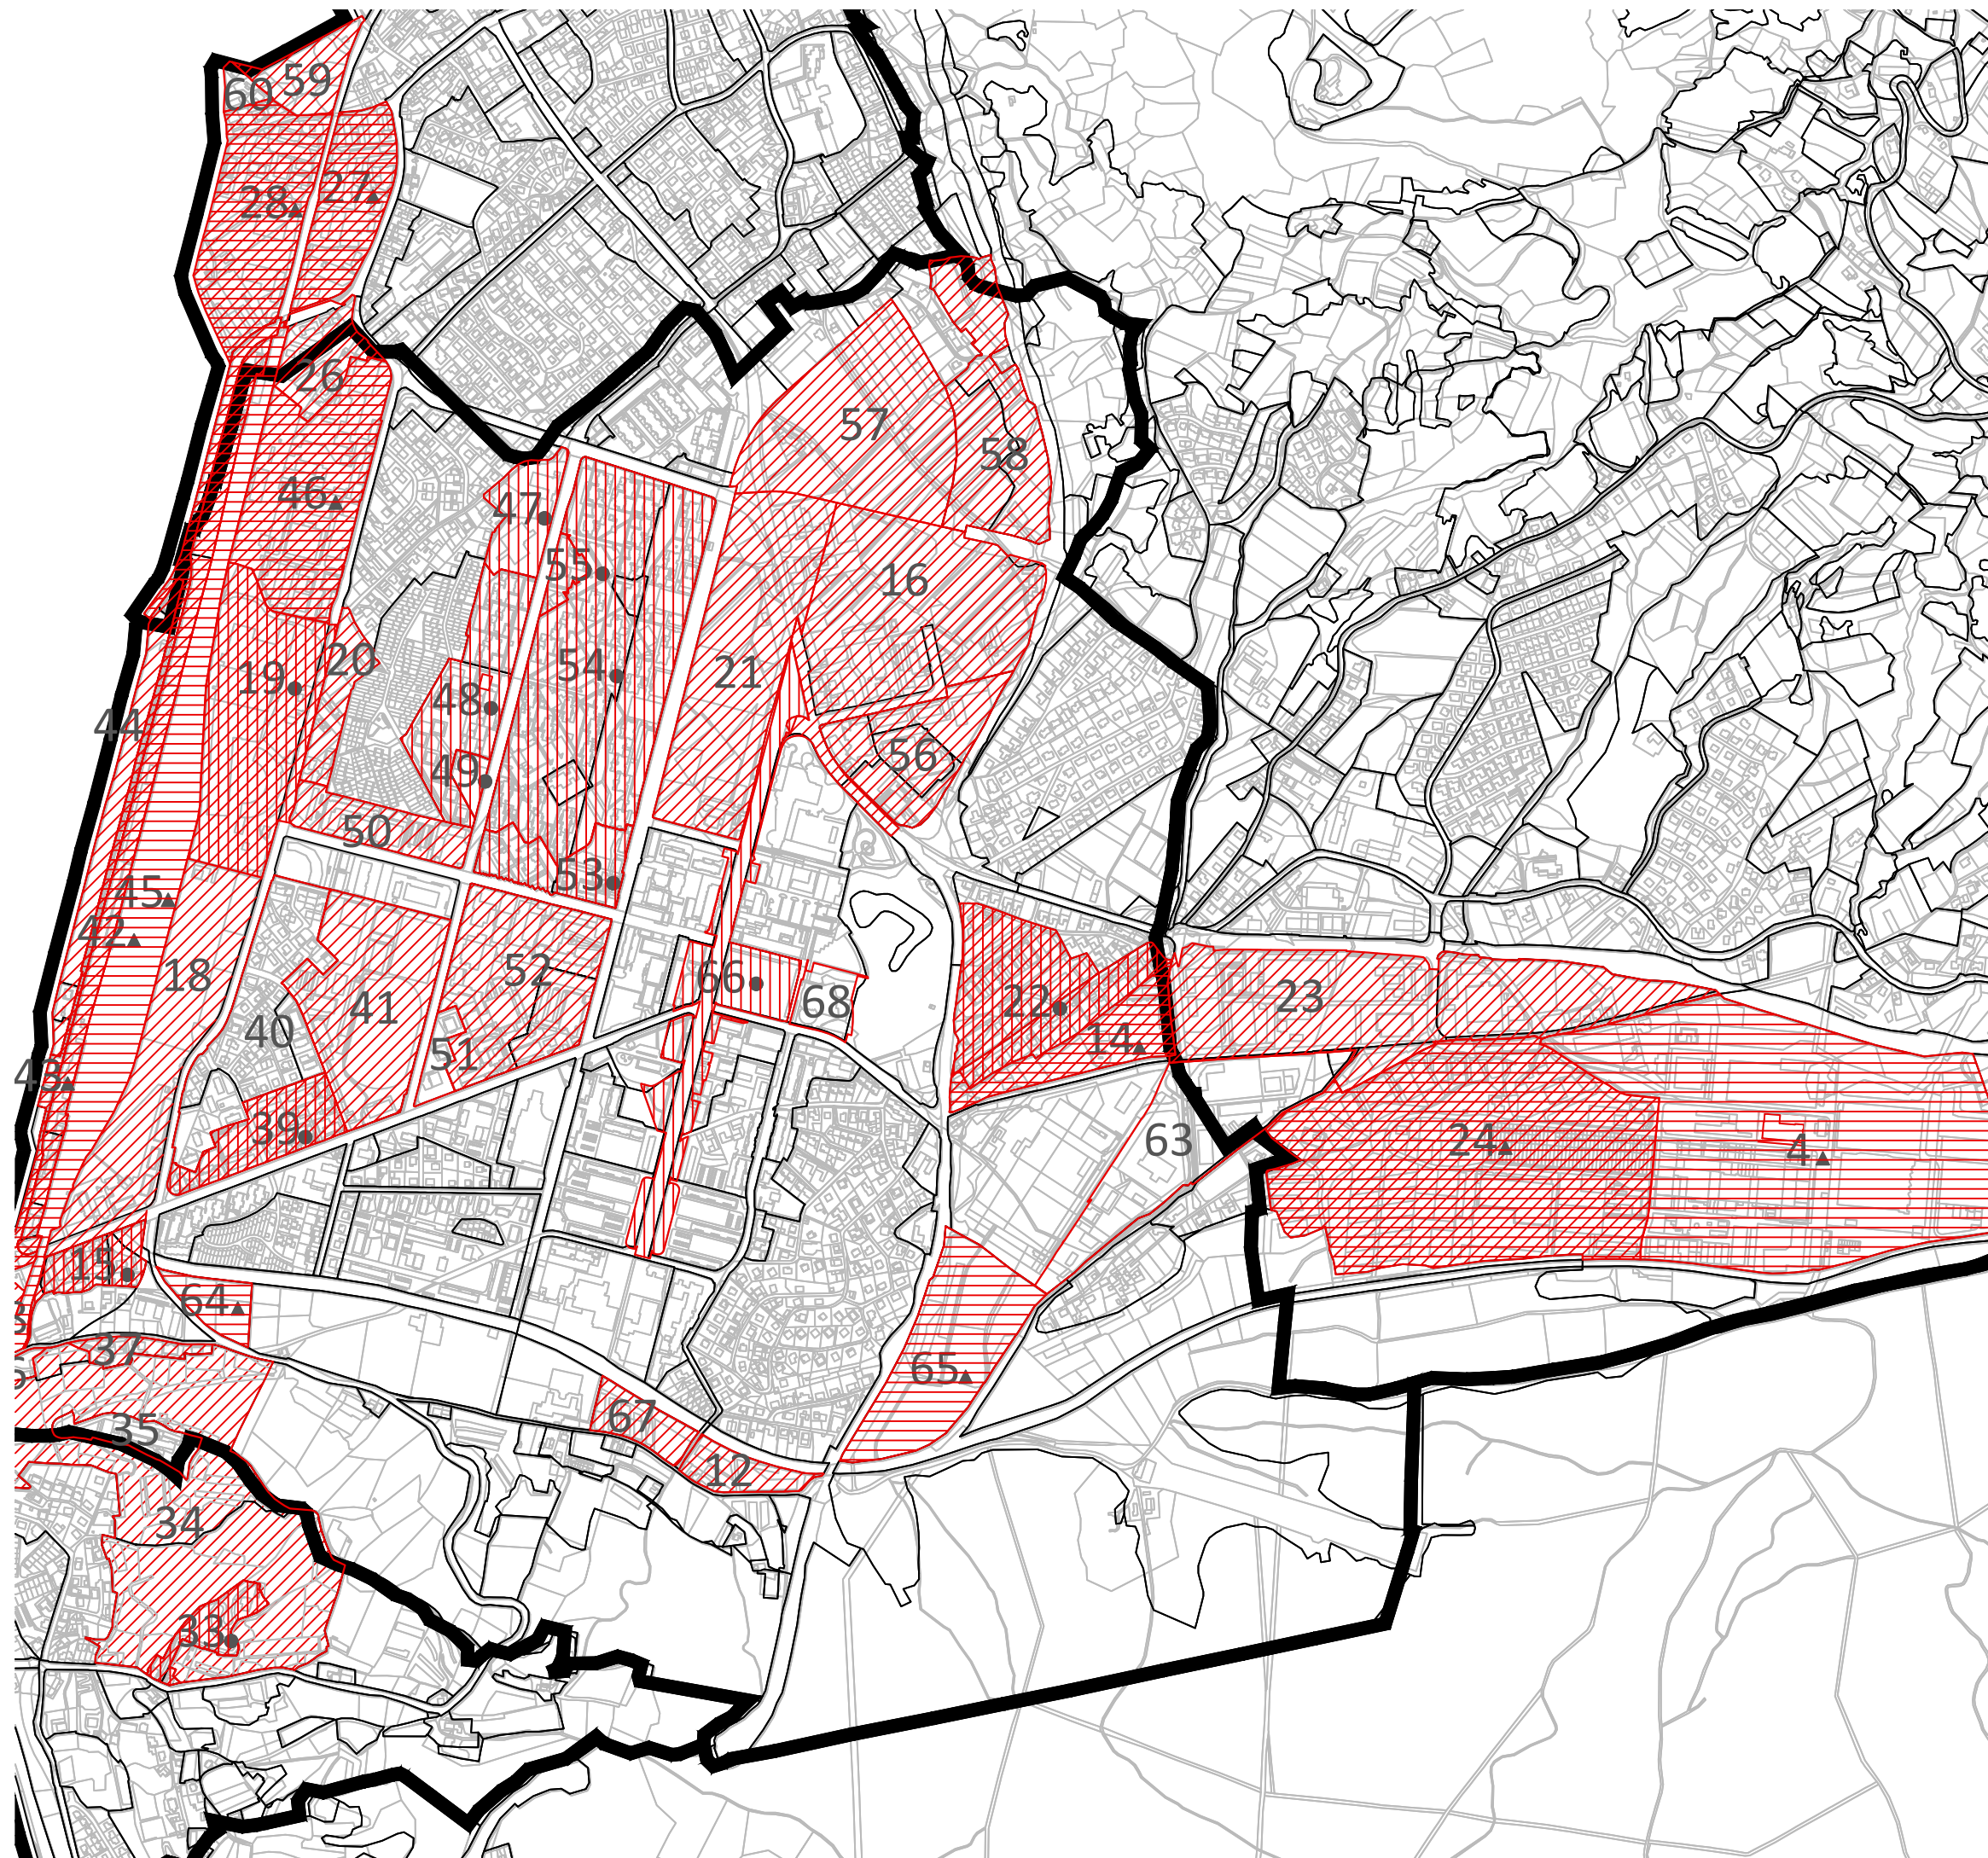

1A Šifra
Območja potencialnih NERUO

Območja NERUO:
DUO
Sum socialne degradacije
Sum okoljske degradacije

0 100 200 300 400 500m
M 1:10000

Fakulteta za Arhitekturo,
Univerza v Ljubljani
Zoisova 12, 1000 Ljubljana

št. projekta 01/2015 DUO
pogodba 2550-15-540002
naročnik Ministrstvo za okolje in prostor,
Direktorat za prostor, graditev in
stanovanja
Dunajska c. 47, 1000 Ljubljana
naloge MERILA IN KRITERIJI ZA DOLOČITEV
DEGRADIRANIH URBANIH OBMOČIJ
(DUO 2)

odgovorni nosilec naloge Janez Koželj, red.prof.


strokovni sodelavci mag. Polona Filipič, asist.
Primož Hočevar, doc. asist.
Klemen Kušar, teh. sod.
Kaja Strle, teh. sod

sodelavci Oskar Cafuta, štud. urb.
Kristijan Lavtižar, štud. urb.
Marjan Gracar, štud. urb.

mestna občina NOVA_GORICA
št. lista 5


NERUO V MO NOVA GORICA
osrednji del

risba
faza FAZA 2 merilo 1:10000
kraj Ljubljana datum september_2016

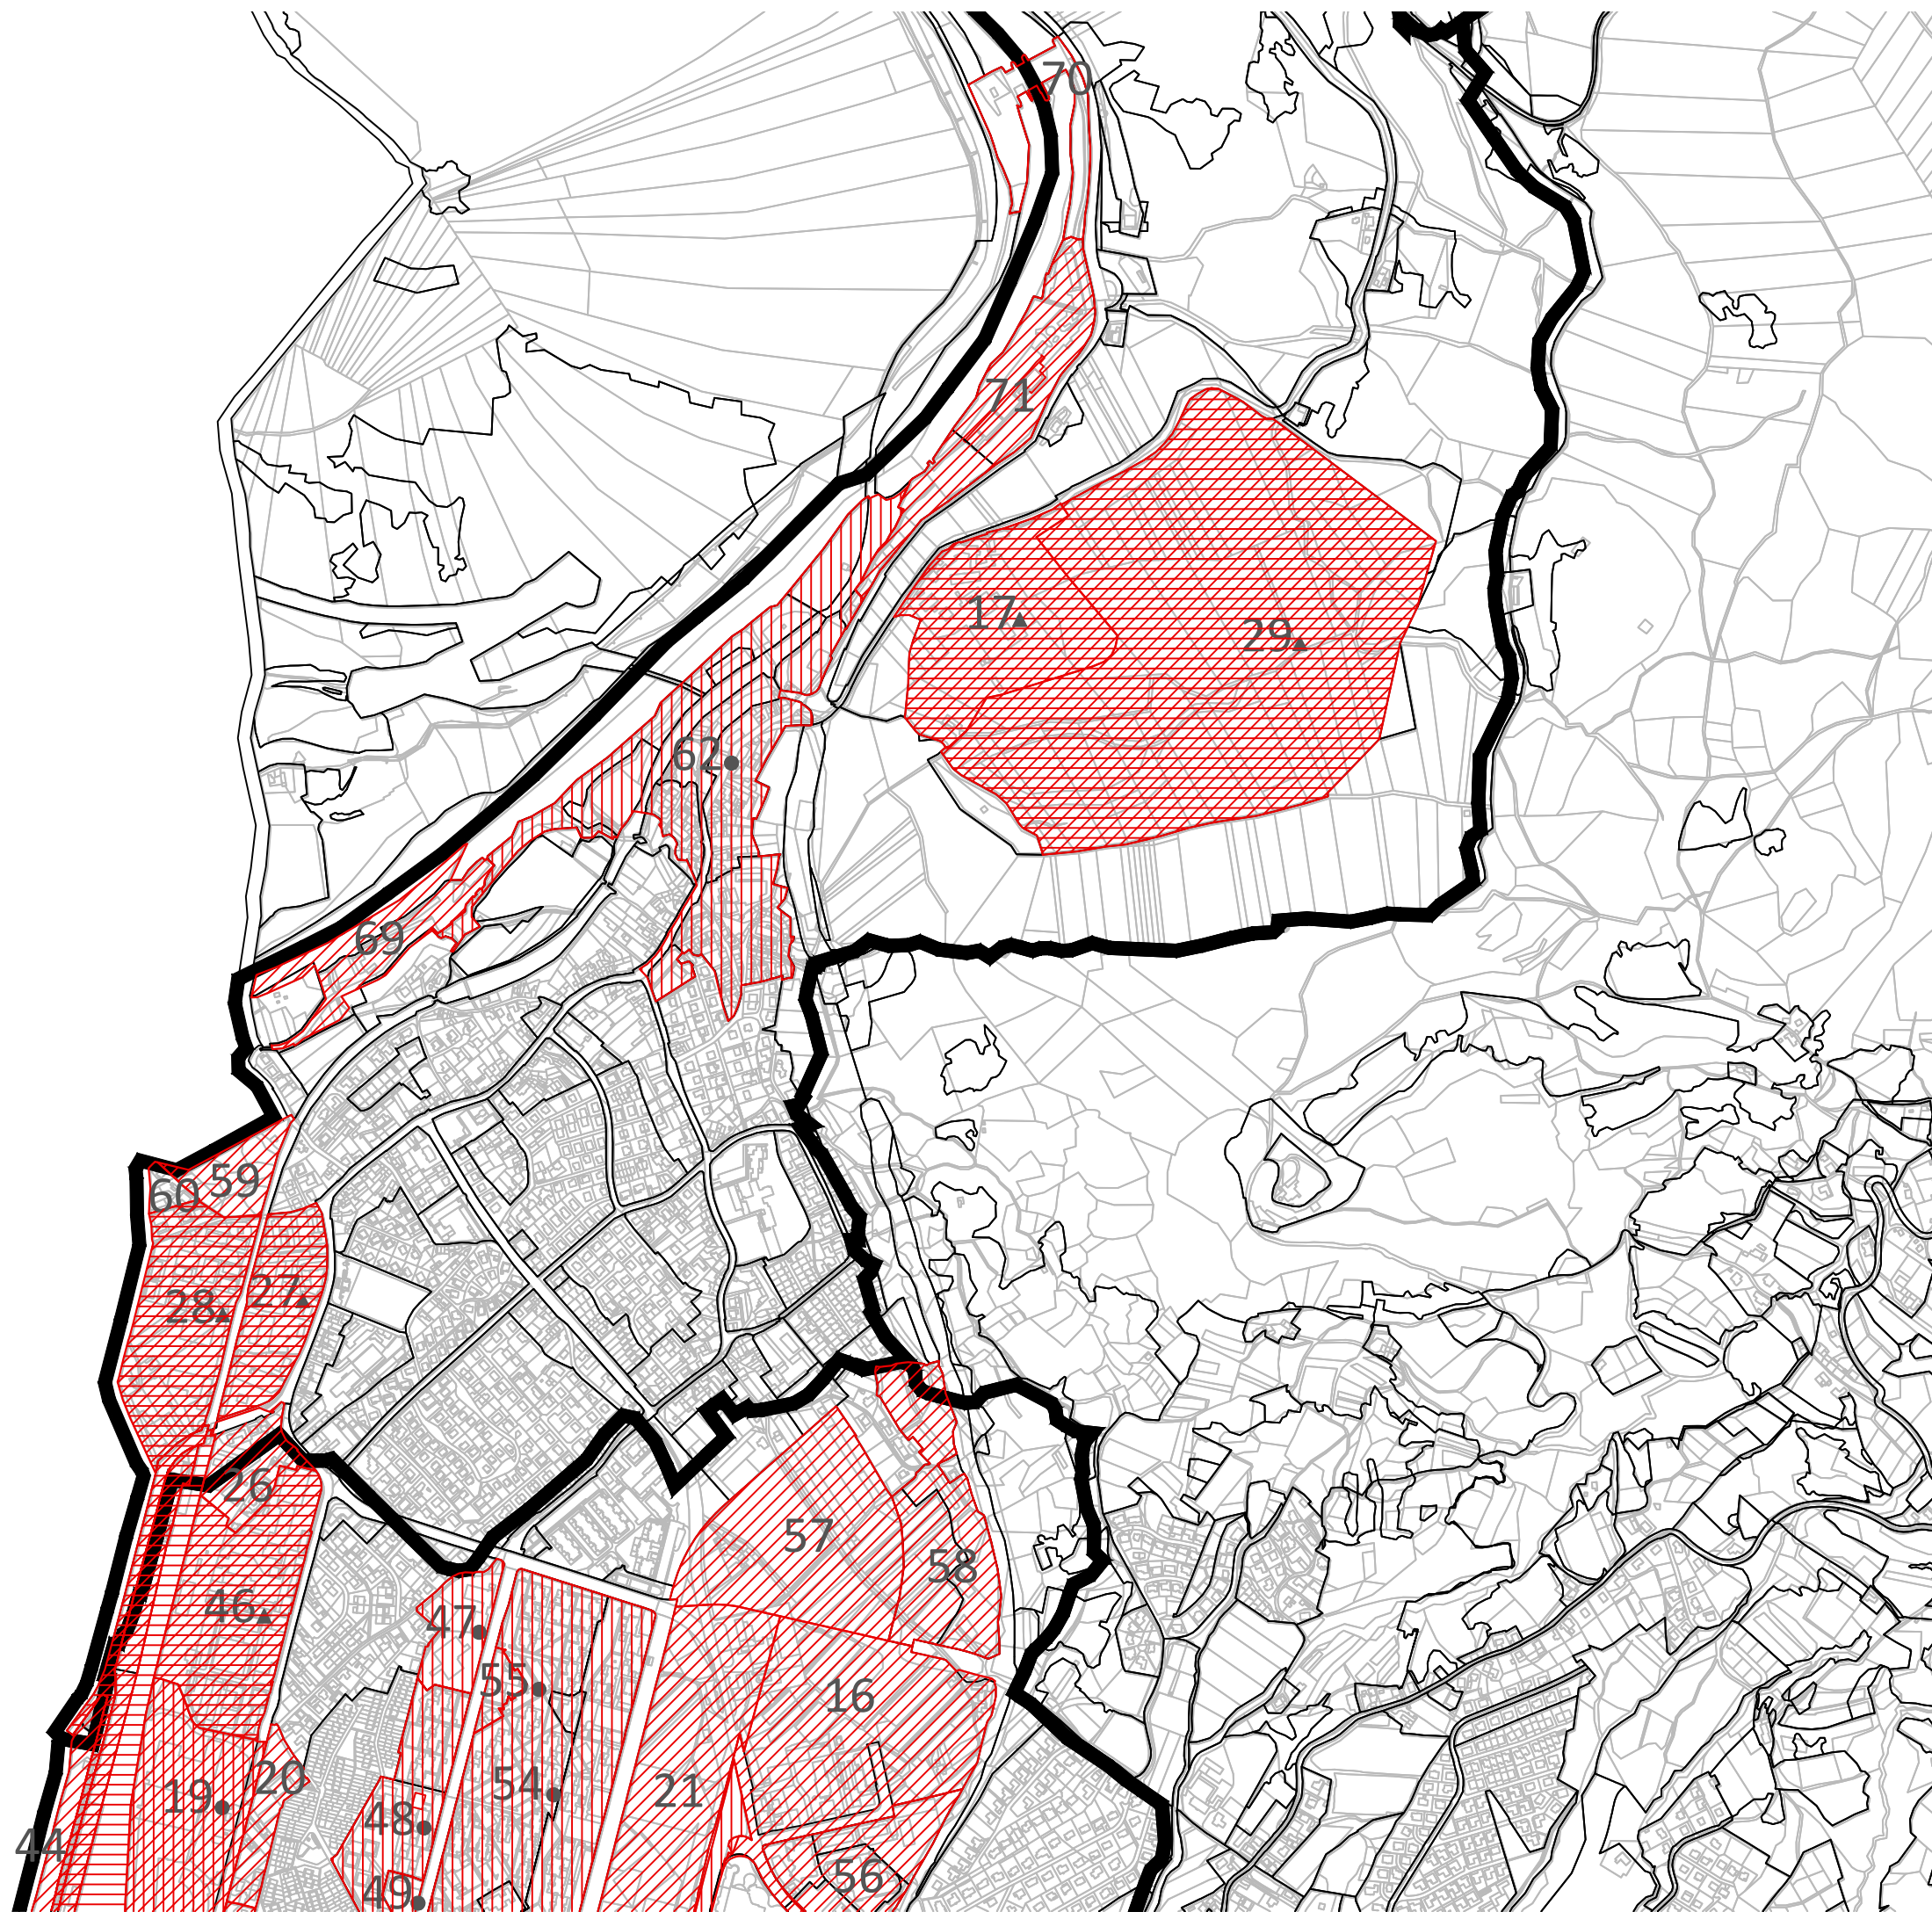


1A Šifra
Območja potencialnih NERUO

Območja NERUO:
DUO
Sum socialne degradacije
Sum okoljske degradacije

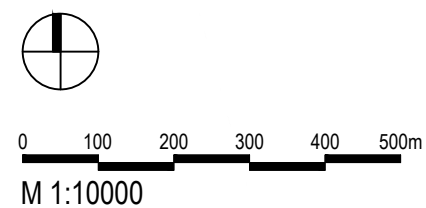

	Fakulteta za Arhitekturo, Univerza v Ljubljani Zoisova 12, 1000 Ljubljana
št. projekta	01/2015 DUO
pogodba	2550–15-540002
naročnik	Ministrstvo za okolje in prostor, Direktorat za prostor, graditev in stanovanja Dunajska c. 47, 1000 Ljubljana
naloga	MERILA IN KRITERIJI ZA DOLOČITEV DEGRADIRANIH URBANIH OBMOČIJ (DUO 2)
odgovorni nosilec naloge	Janez Koželj, red.prof.
strokovni sodelavci	mag. Polona Filipič, asist. Primož Hočevnar, doc. asist. Klemen Kušar, teh. sod. Kaja Strle, teh. sod
sodelavci	Oskar Cafuta, štud. urb. Kristijan Lavtižar, štud. urb. Marjan Gracar, štud. urb.
mestna občina	NOVA_GORICA
št. lista	6
NERUO V MO NOVA GORICA severni del	
risba	
faza	FAZA 2
kraj	Ljubljana
merilo	1:10000
datum	september_2016

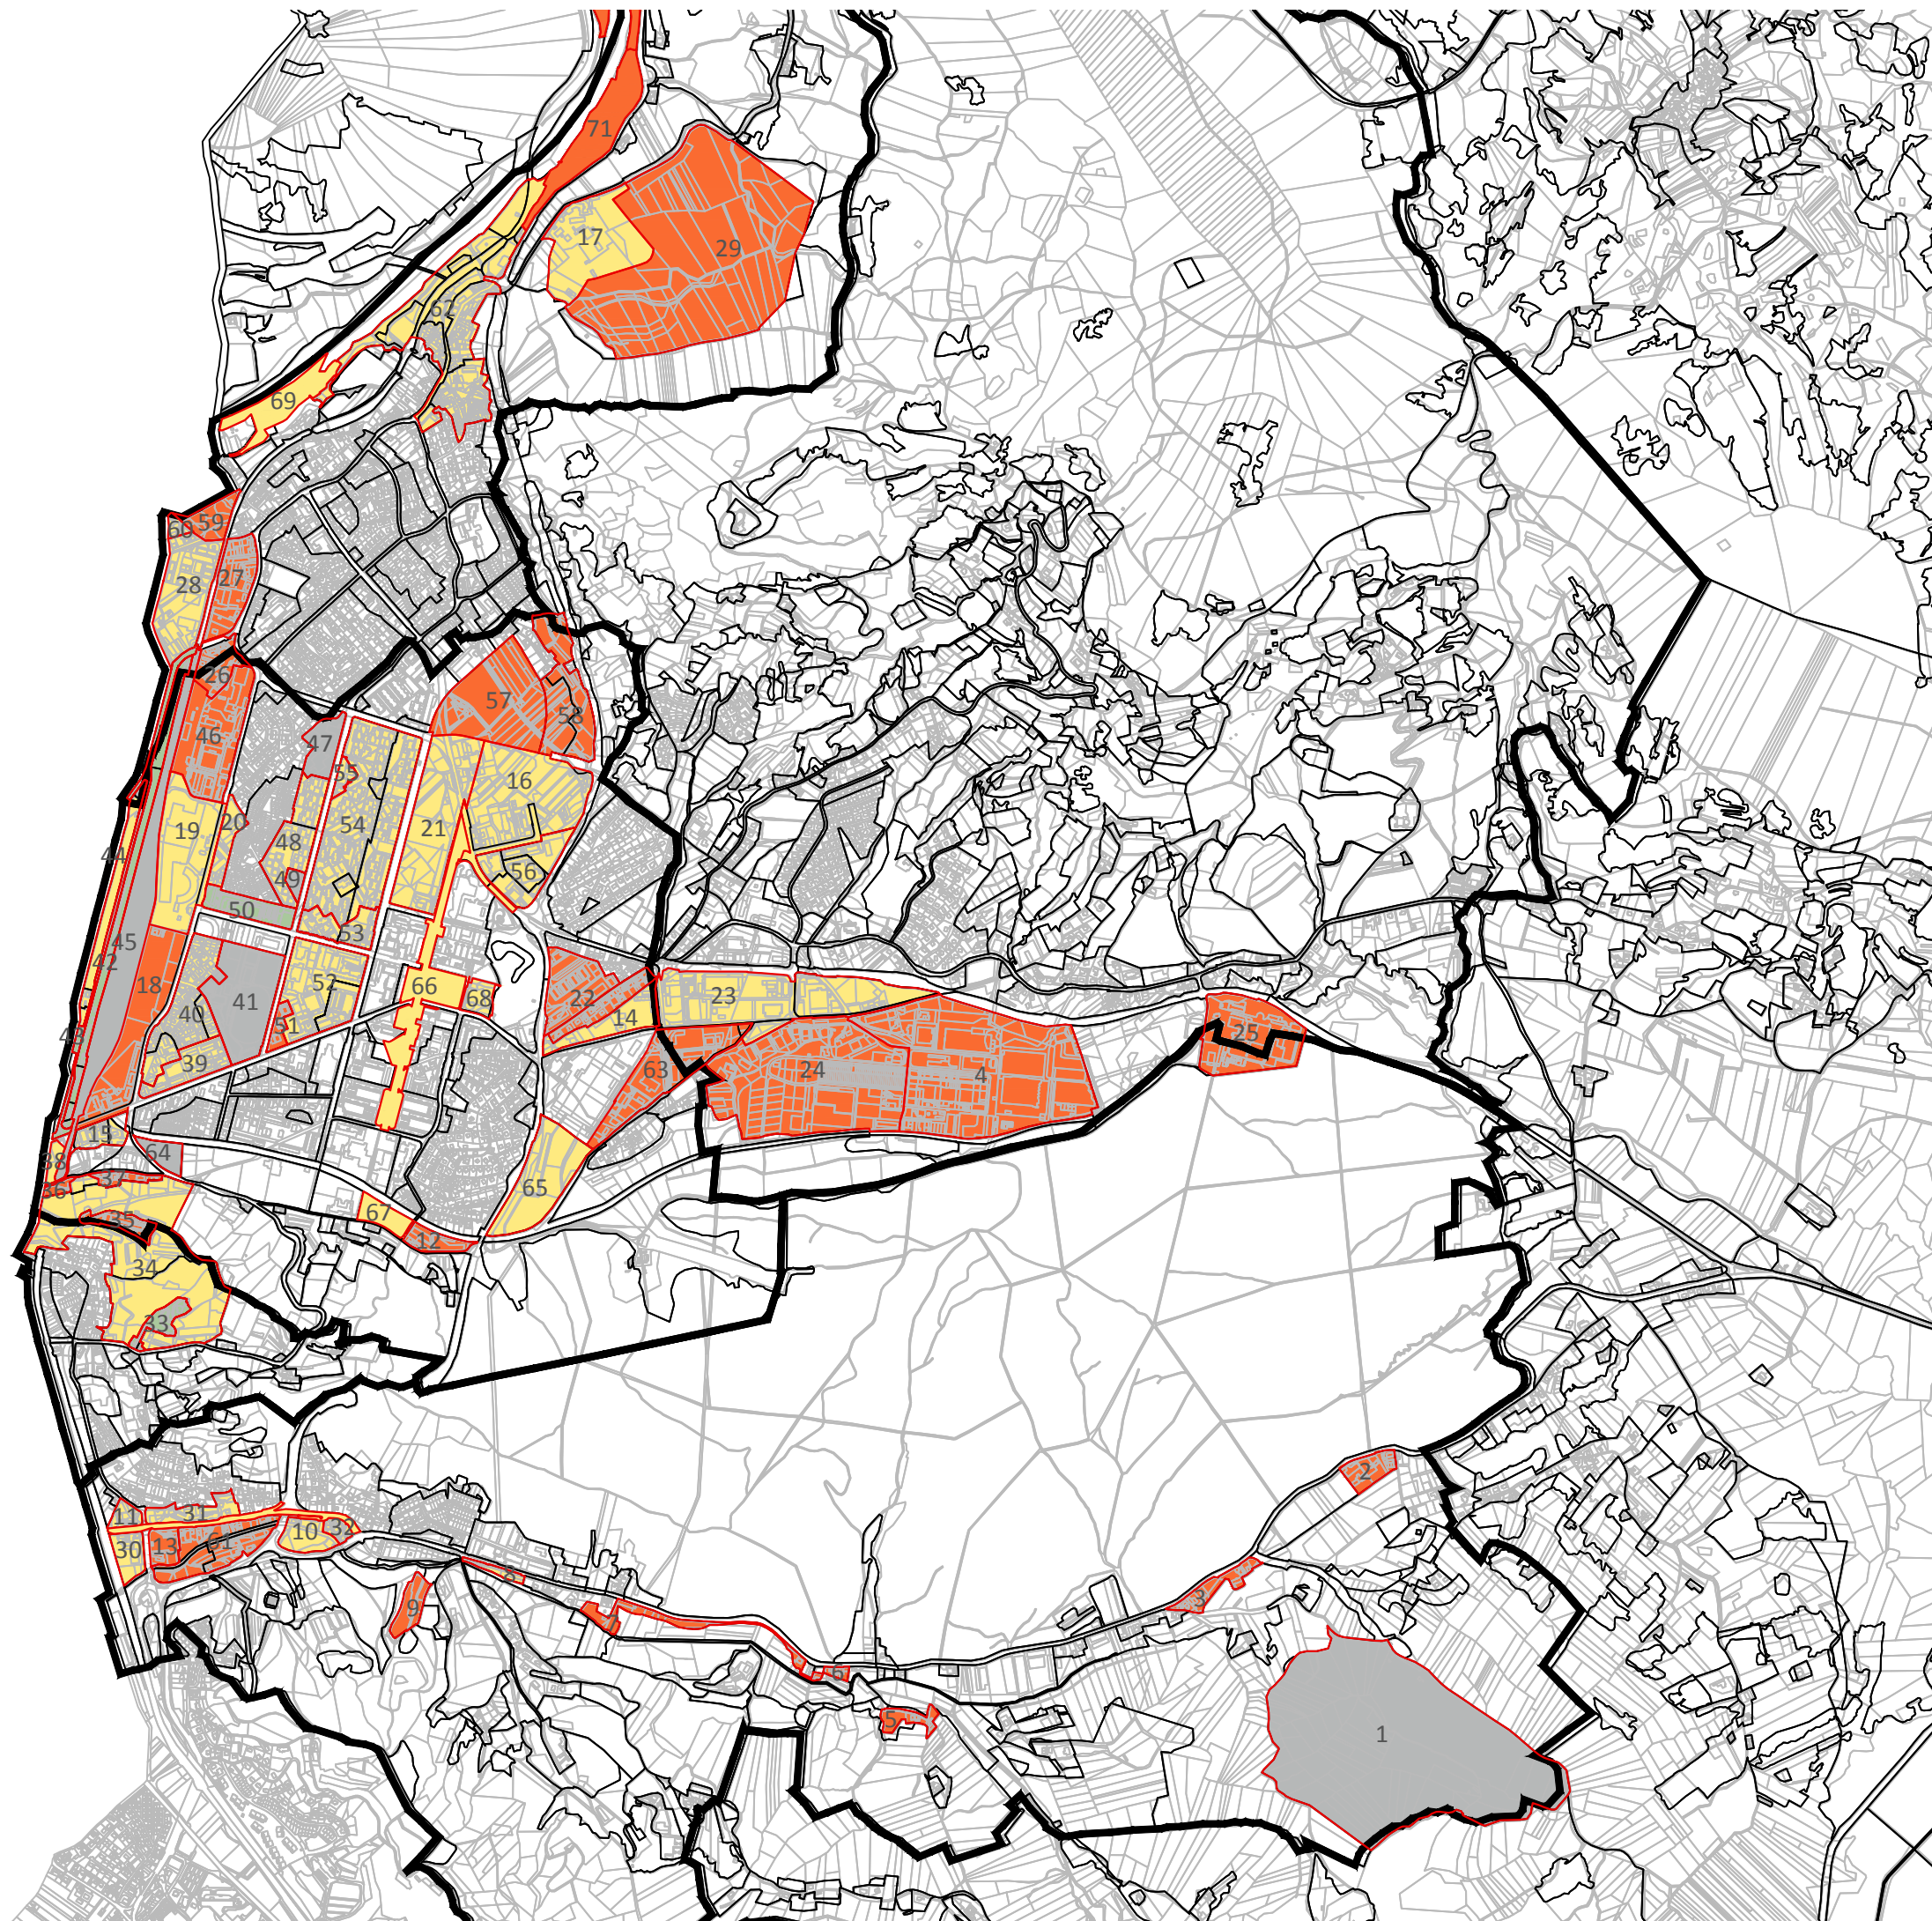

- zasebna lastnina
- mešana lastnina
- občina
- Republika Slovenija



0 100 200 300 400 500 1000m
M 1:20000



Fakulteta za Arhitekturo,
Univerza v Ljubljani
Zoisova 12, 1000 Ljubljana

št. projekta	01/2015 DUO
pogodba	2550-15-540002
naročnik	Ministrstvo za okolje in prostor, Direktorat za prostor, graditev in stanovanja Dunajska c. 47, 1000 Ljubljana
naloga	MERILA IN KRITERIJI ZA DOLOČITEV DEGRADIRANIH URBANIH OBMOČIJ (DUO 2)
odgovorni nosilec naloge	Janez Koželj, red.prof.
strokovni sodelavci	mag. Polona Filipič, asist. Primož Hočevnar, doc. asist. Klemen Kušar, teh. sod. Kaja Strle, teh. sod
sodelavci	Oskar Cafuta, štud. urb. Kristijan Lavtižar, štud. urb. Marjan Gracar, štud. urb.

mestna občina NOVA_GORICA
št. lista

7

NERUO IN LASTNIŠTVO

risba		
faza	FAZA 2	merilo 1:20000
kraj	Ljubljana	datum september_2016