


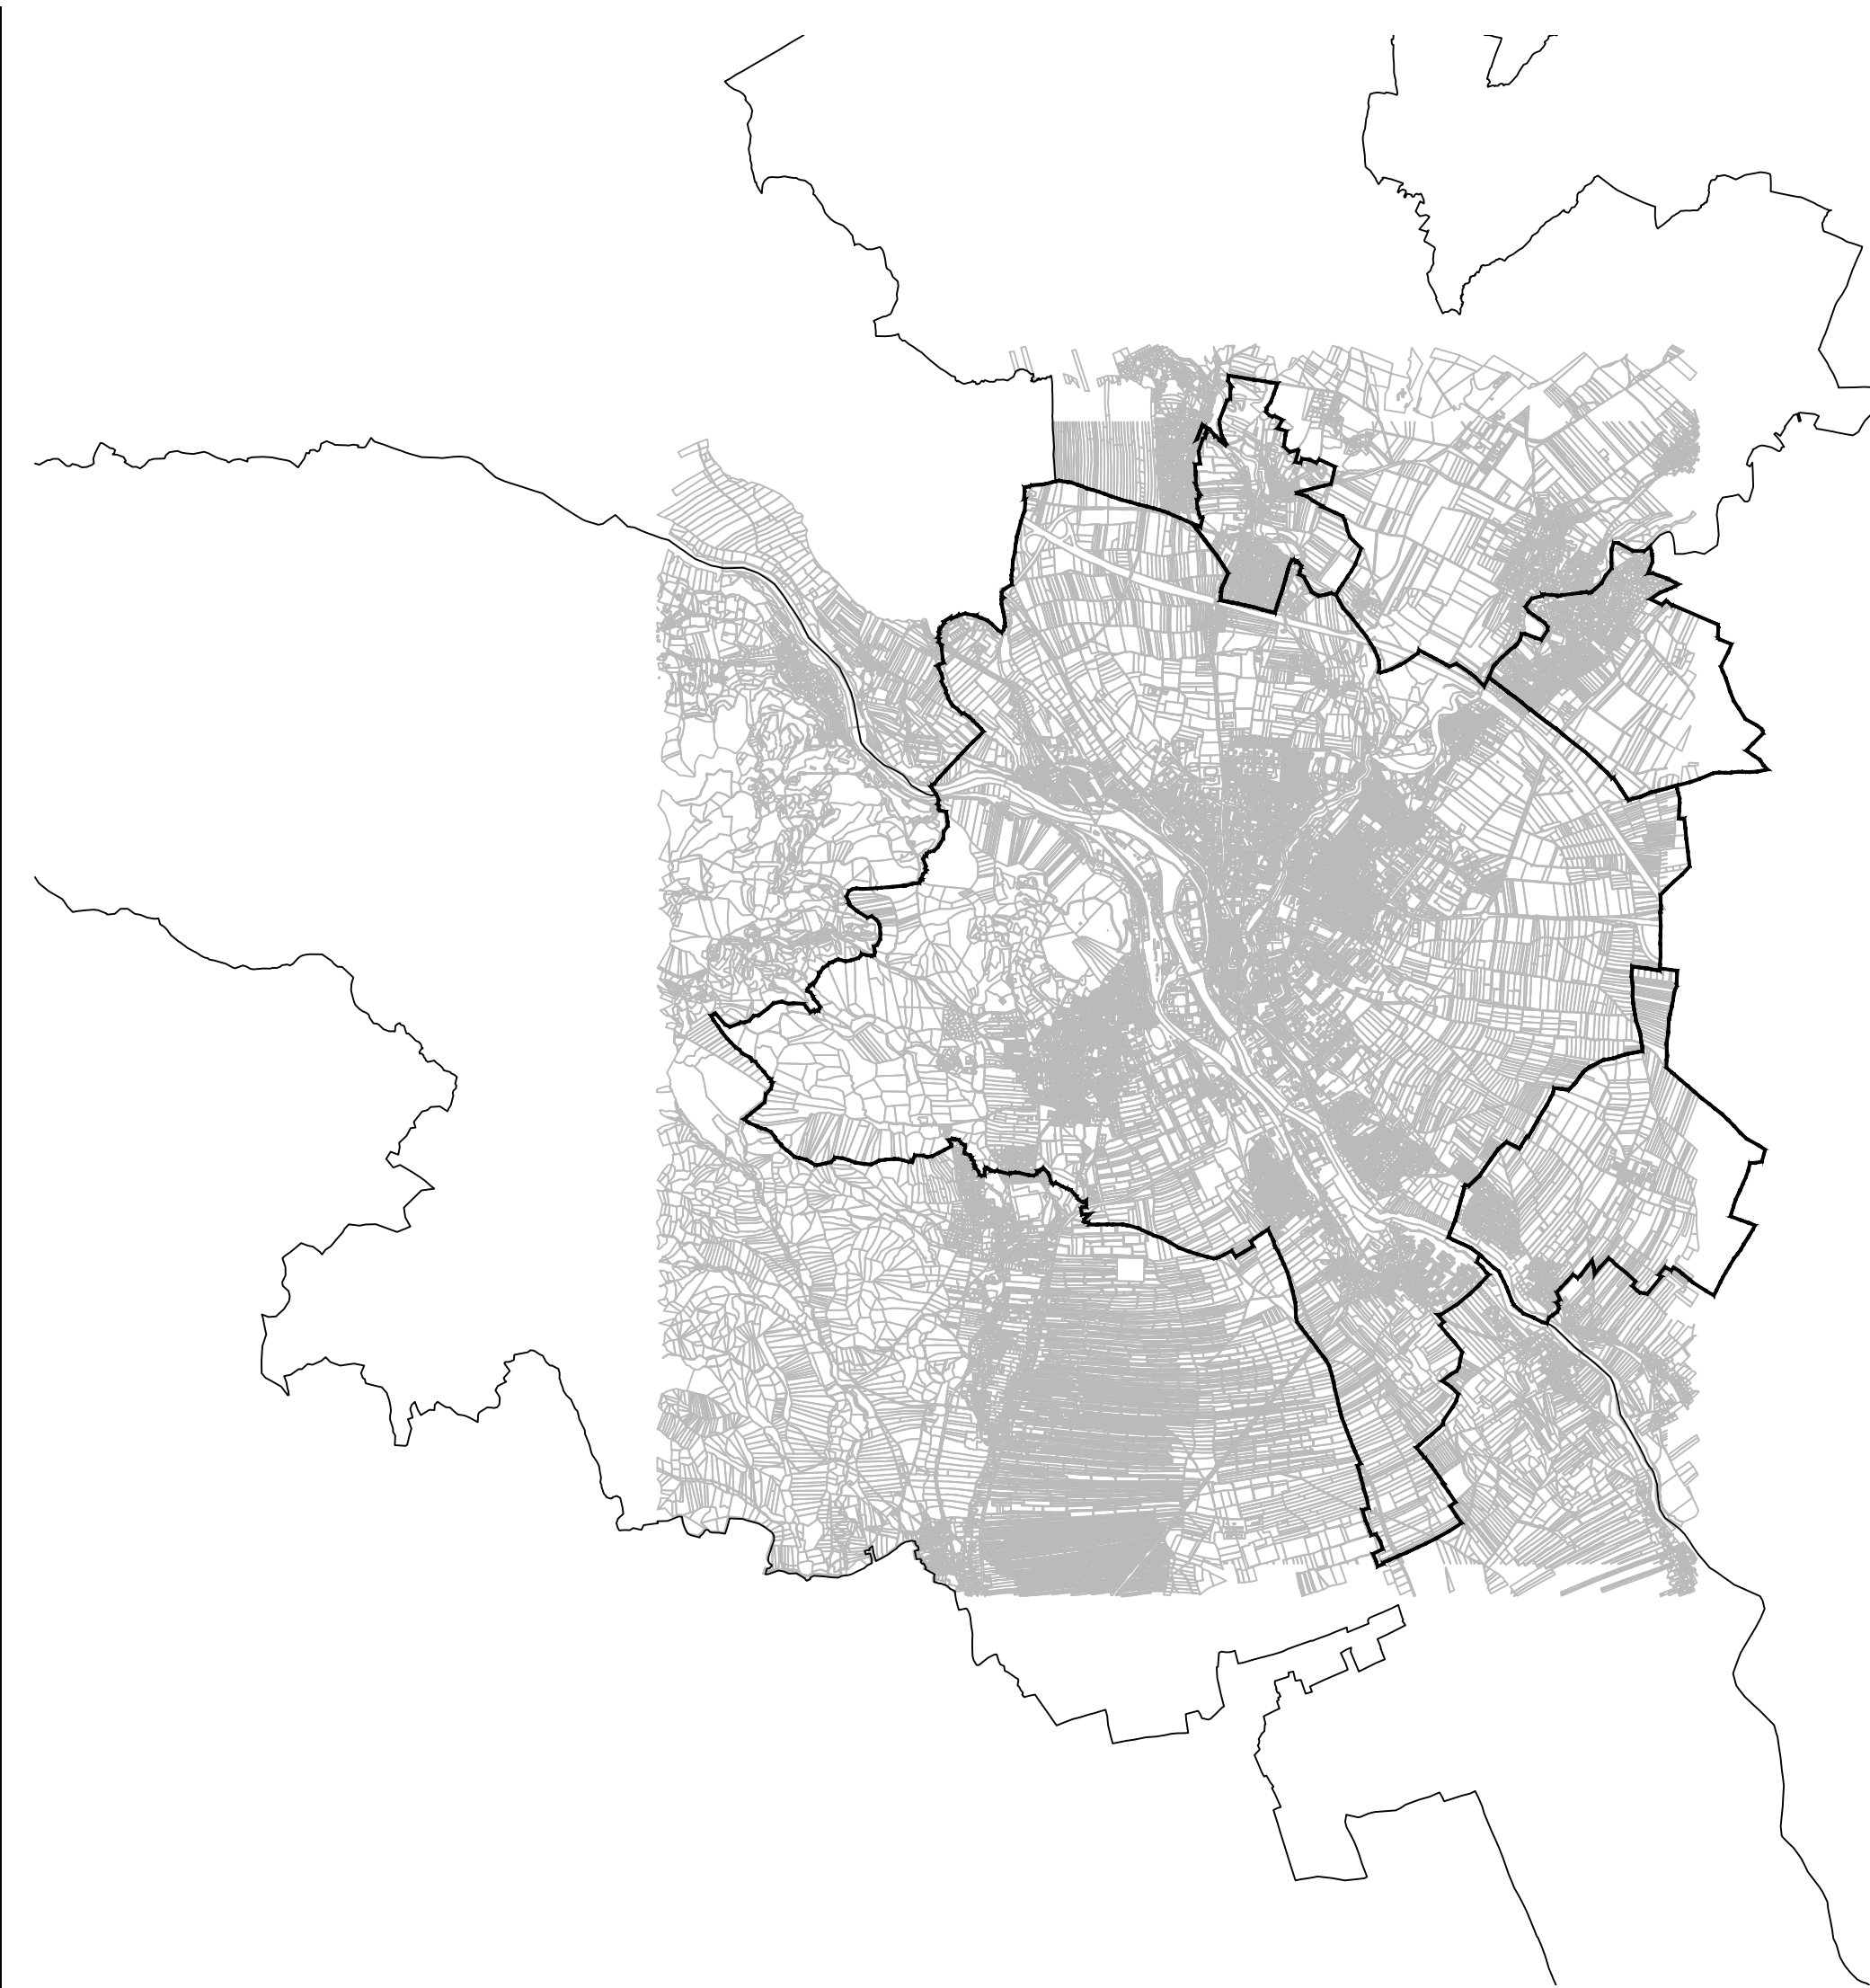

Meje naselij po SURS



0 500 1000 2000 3000m

M 1:50000

	Fakulteta za Arhitekturo, Univerza v Ljubljani Zoisova 12, 1000 Ljubljana		
št. projekta	01/2015 DUO		
pogodba	2550–15-540002		
naročnik	Ministrstvo za okolje in prostor, Direktorat za prostor, graditev in stanovanja Dunajska c. 47, 1000 Ljubljana		
naloga	MERILA IN KRITERIJI ZA DOLOČITEV DEGRADIRANIH URBANIH OBMOČIJ (DUO 2)		
odgovorni nosilec naloge	Janez Koželj, red.prof.		
strokovni sodelavci	mag. Polona Filipič, asist. Primož Hočevvar, doc. asist. Klemen Kušar, teh. sod. Kaja Strle, teh. sod		
sodelavci	Oskar Cafuta, štud. urb. Kristijan Lavtižar, štud. urb. Marjan Gracar, štud. urb.		
mestna občina	KRANJ		1
št. lista			
MEJA NASELJA MO KRANJ			
risba			
faza	FAZA 2	merilo	1:50000
kraj	Ljubljana	datum	september_2016



 Meja naselja po SURS
 Potencialno nerevitalizirana
urbana območja



0 100 200 300 400 500 1000m
M 1:20000

 Fakulteta za Arhitekturo,
Univerza v Ljubljani
Zoisova 12, 1000 Ljubljana

št. projekta 01/2015 DUO
pogodba 2550–15-540002
naročnik Ministrstvo za okolje in prostor,
Direktorat za prostor, graditev in
stanovanja
Dunajska c. 47, 1000 Ljubljana

naloga MERILA IN KRITERIJI ZA DOLOČITEV
DEGRADIRANIH URBANIH OBMOČIJ
(DUO 2)

odgovorni nosilec naloge Janez Koželj, red.prof.

strokovni sodelavci mag. Polona Filipič, asist.
Primož Hočevar, doc. asist.
Klemen Kušar, teh. sod.
Kaja Strle, teh. sod


sodelavci Oskar Cafuta, štud. urb.
Kristijan Lavtižar, štud. urb.
Marjan Gracar, štud. urb.

mestna občina KRANJ
št. lista

2


risba
faza FAZA 2
kraj Ljubljana
merilo 1:20000
datum september_2016

**IDENTIFIKACIJA
POTENCIALNIH NERUO V
MO KRANJ**

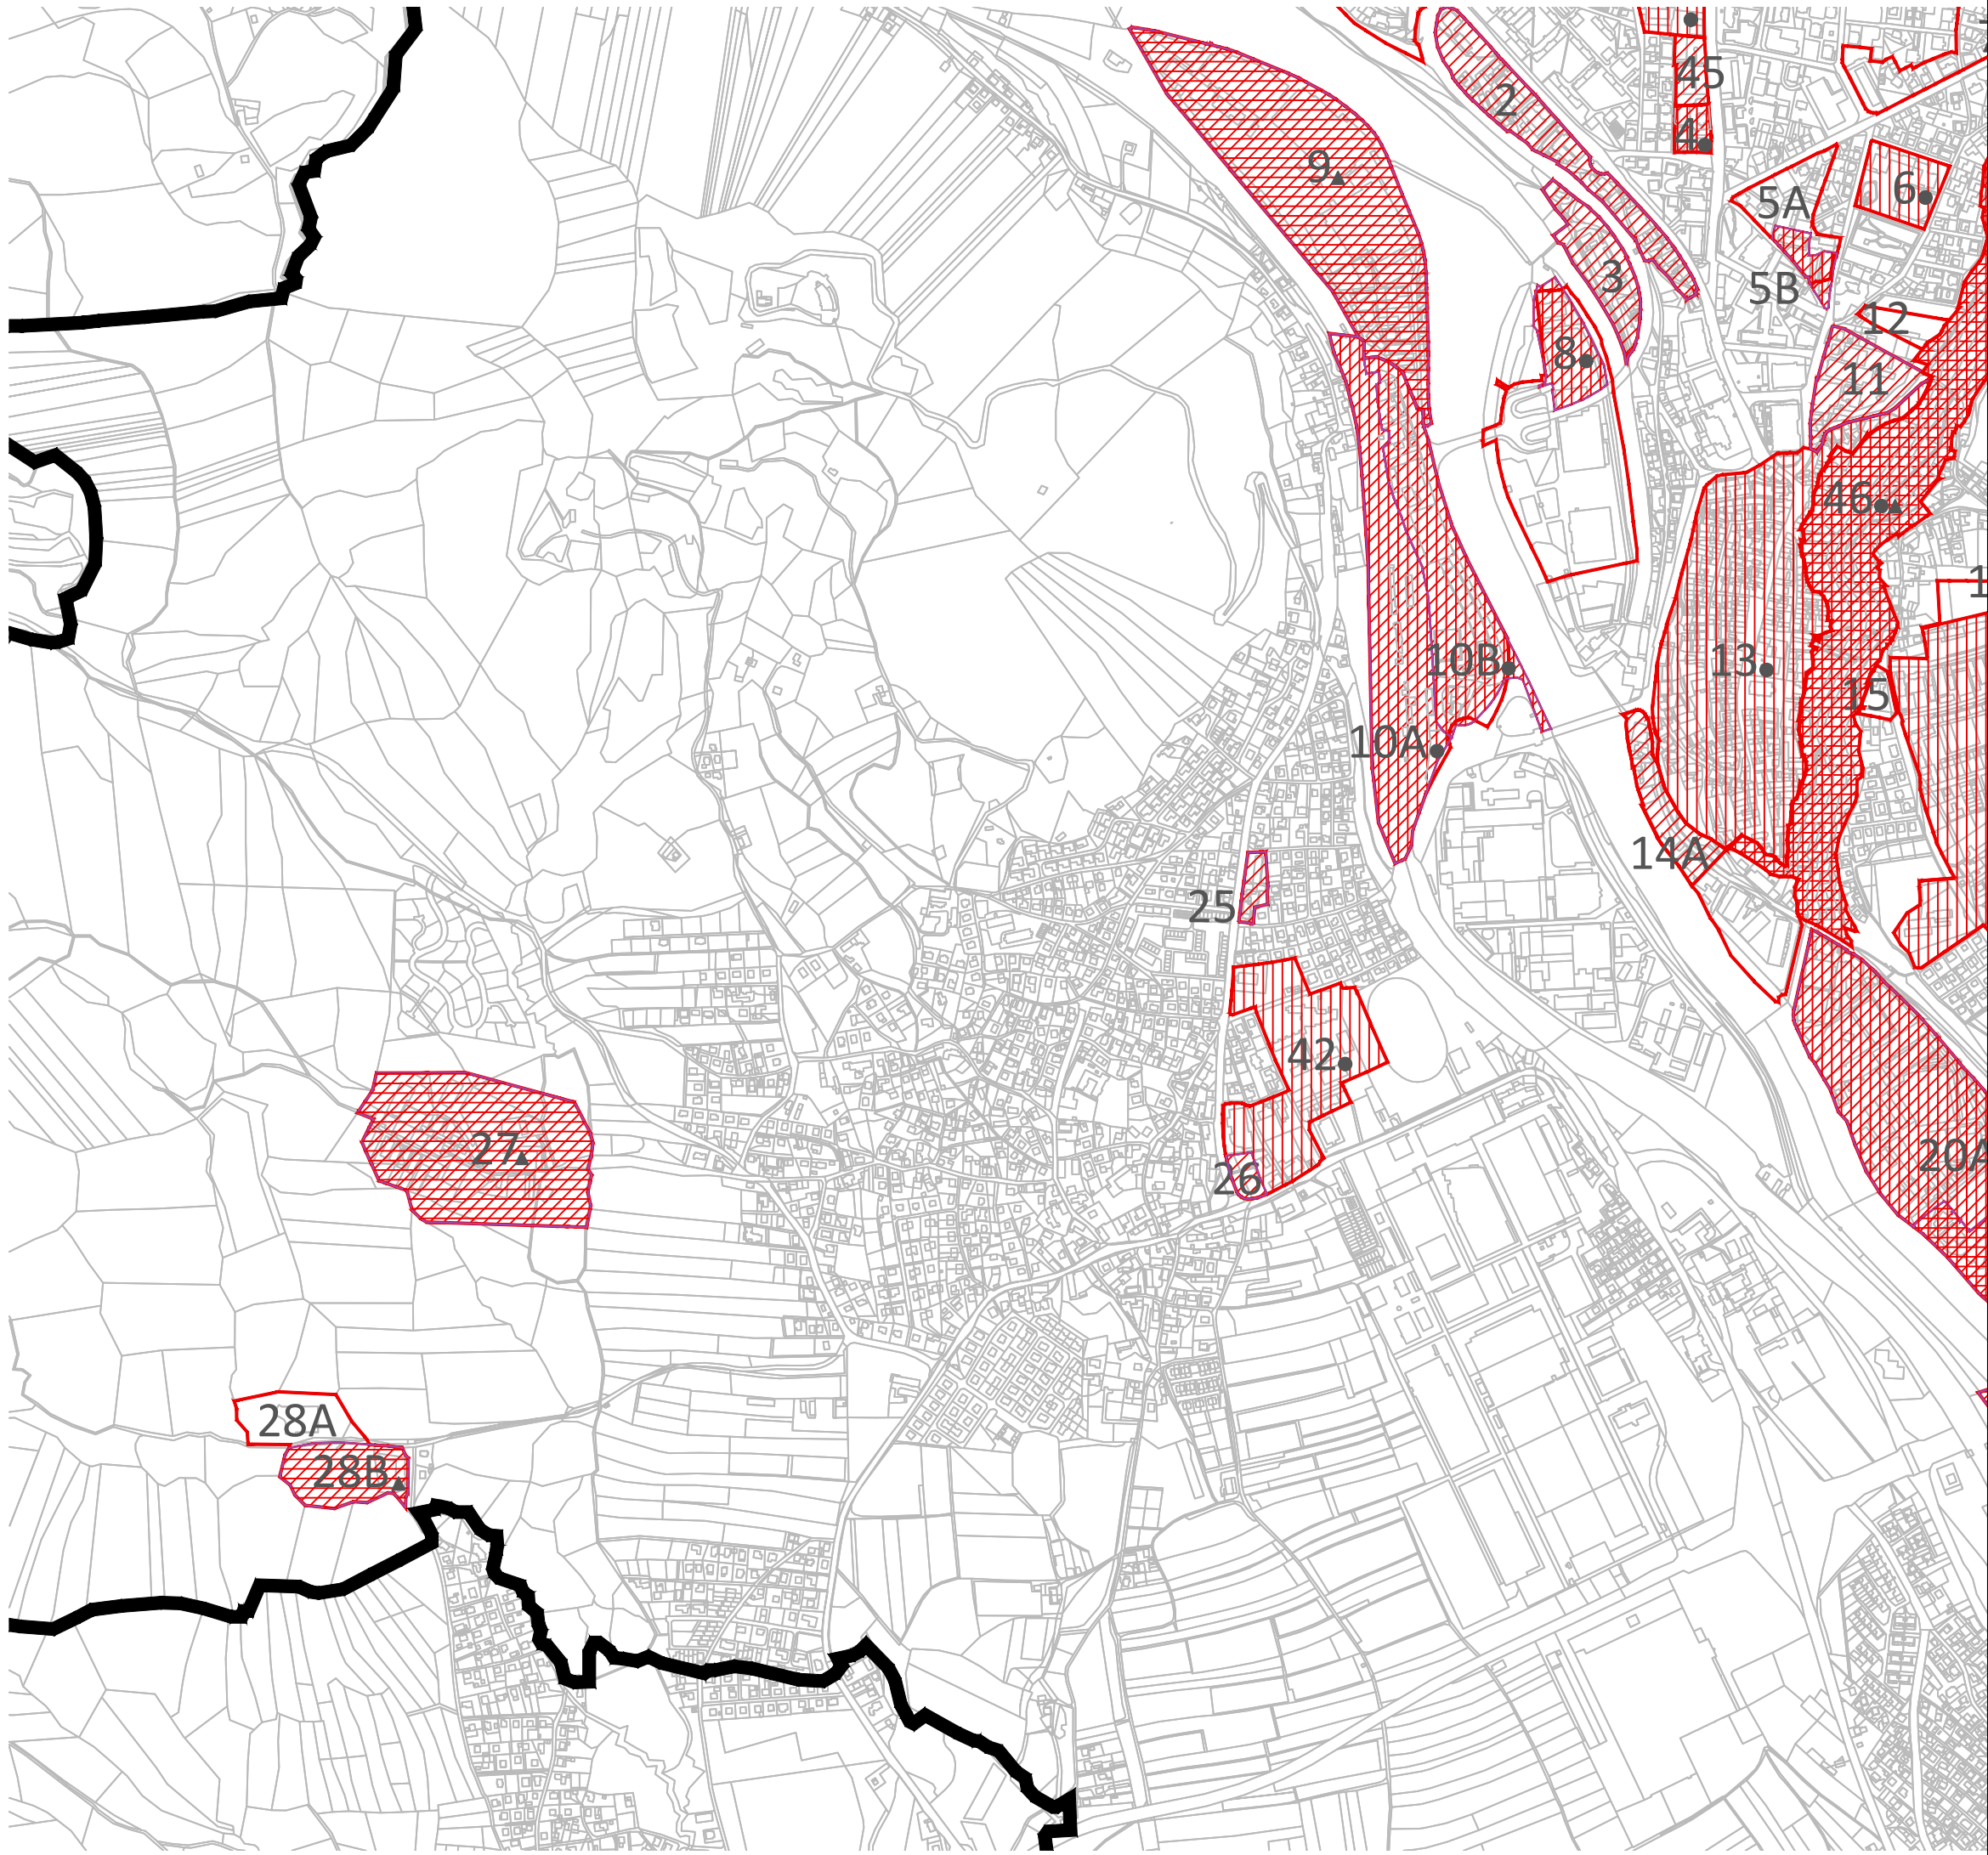


1A Šifra
Območja potencialnih NERUO

Območja NERUO:
DUO
Sum socialne degradacije
Sum okoljske degradacije

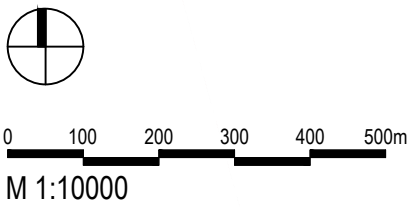

	Fakulteta za Arhitekturo, Univerza v Ljubljani Zoisova 12, 1000 Ljubljana		
št. projekta	01/2015 DUO		
pogodba	2550–15-540002		
naročnik	Ministrstvo za okolje in prostor, Direktorat za prostor, graditev in stanovanja Dunajska c. 47, 1000 Ljubljana		
naloga	MERILA IN KRITERIJI ZA DOLOČITEV DEGRADIRANIH URBANIH OBMOČIJ (DUO 2)		
odgovorni nosilec naloge	Janez Koželj, red.prof.		
strokovni sodelavci	mag. Polona Filipič, asist. Primož Hočevnar, doc. asist. Klemen Kušar, teh. sod. Kaja Strle, teh. sod		
sodelavci	Oskar Cafuta, štud. urb. Kristijan Lavtižar, štud. urb. Marjan Gracar, štud. urb.		
mestna občina	KRANJ	3	
št. lista			
NERUO V MO KRANJ zahodni del			
risba			
faza	FAZA 2	merilo	1:10000
kraj	Ljubljana	datum	september_2016

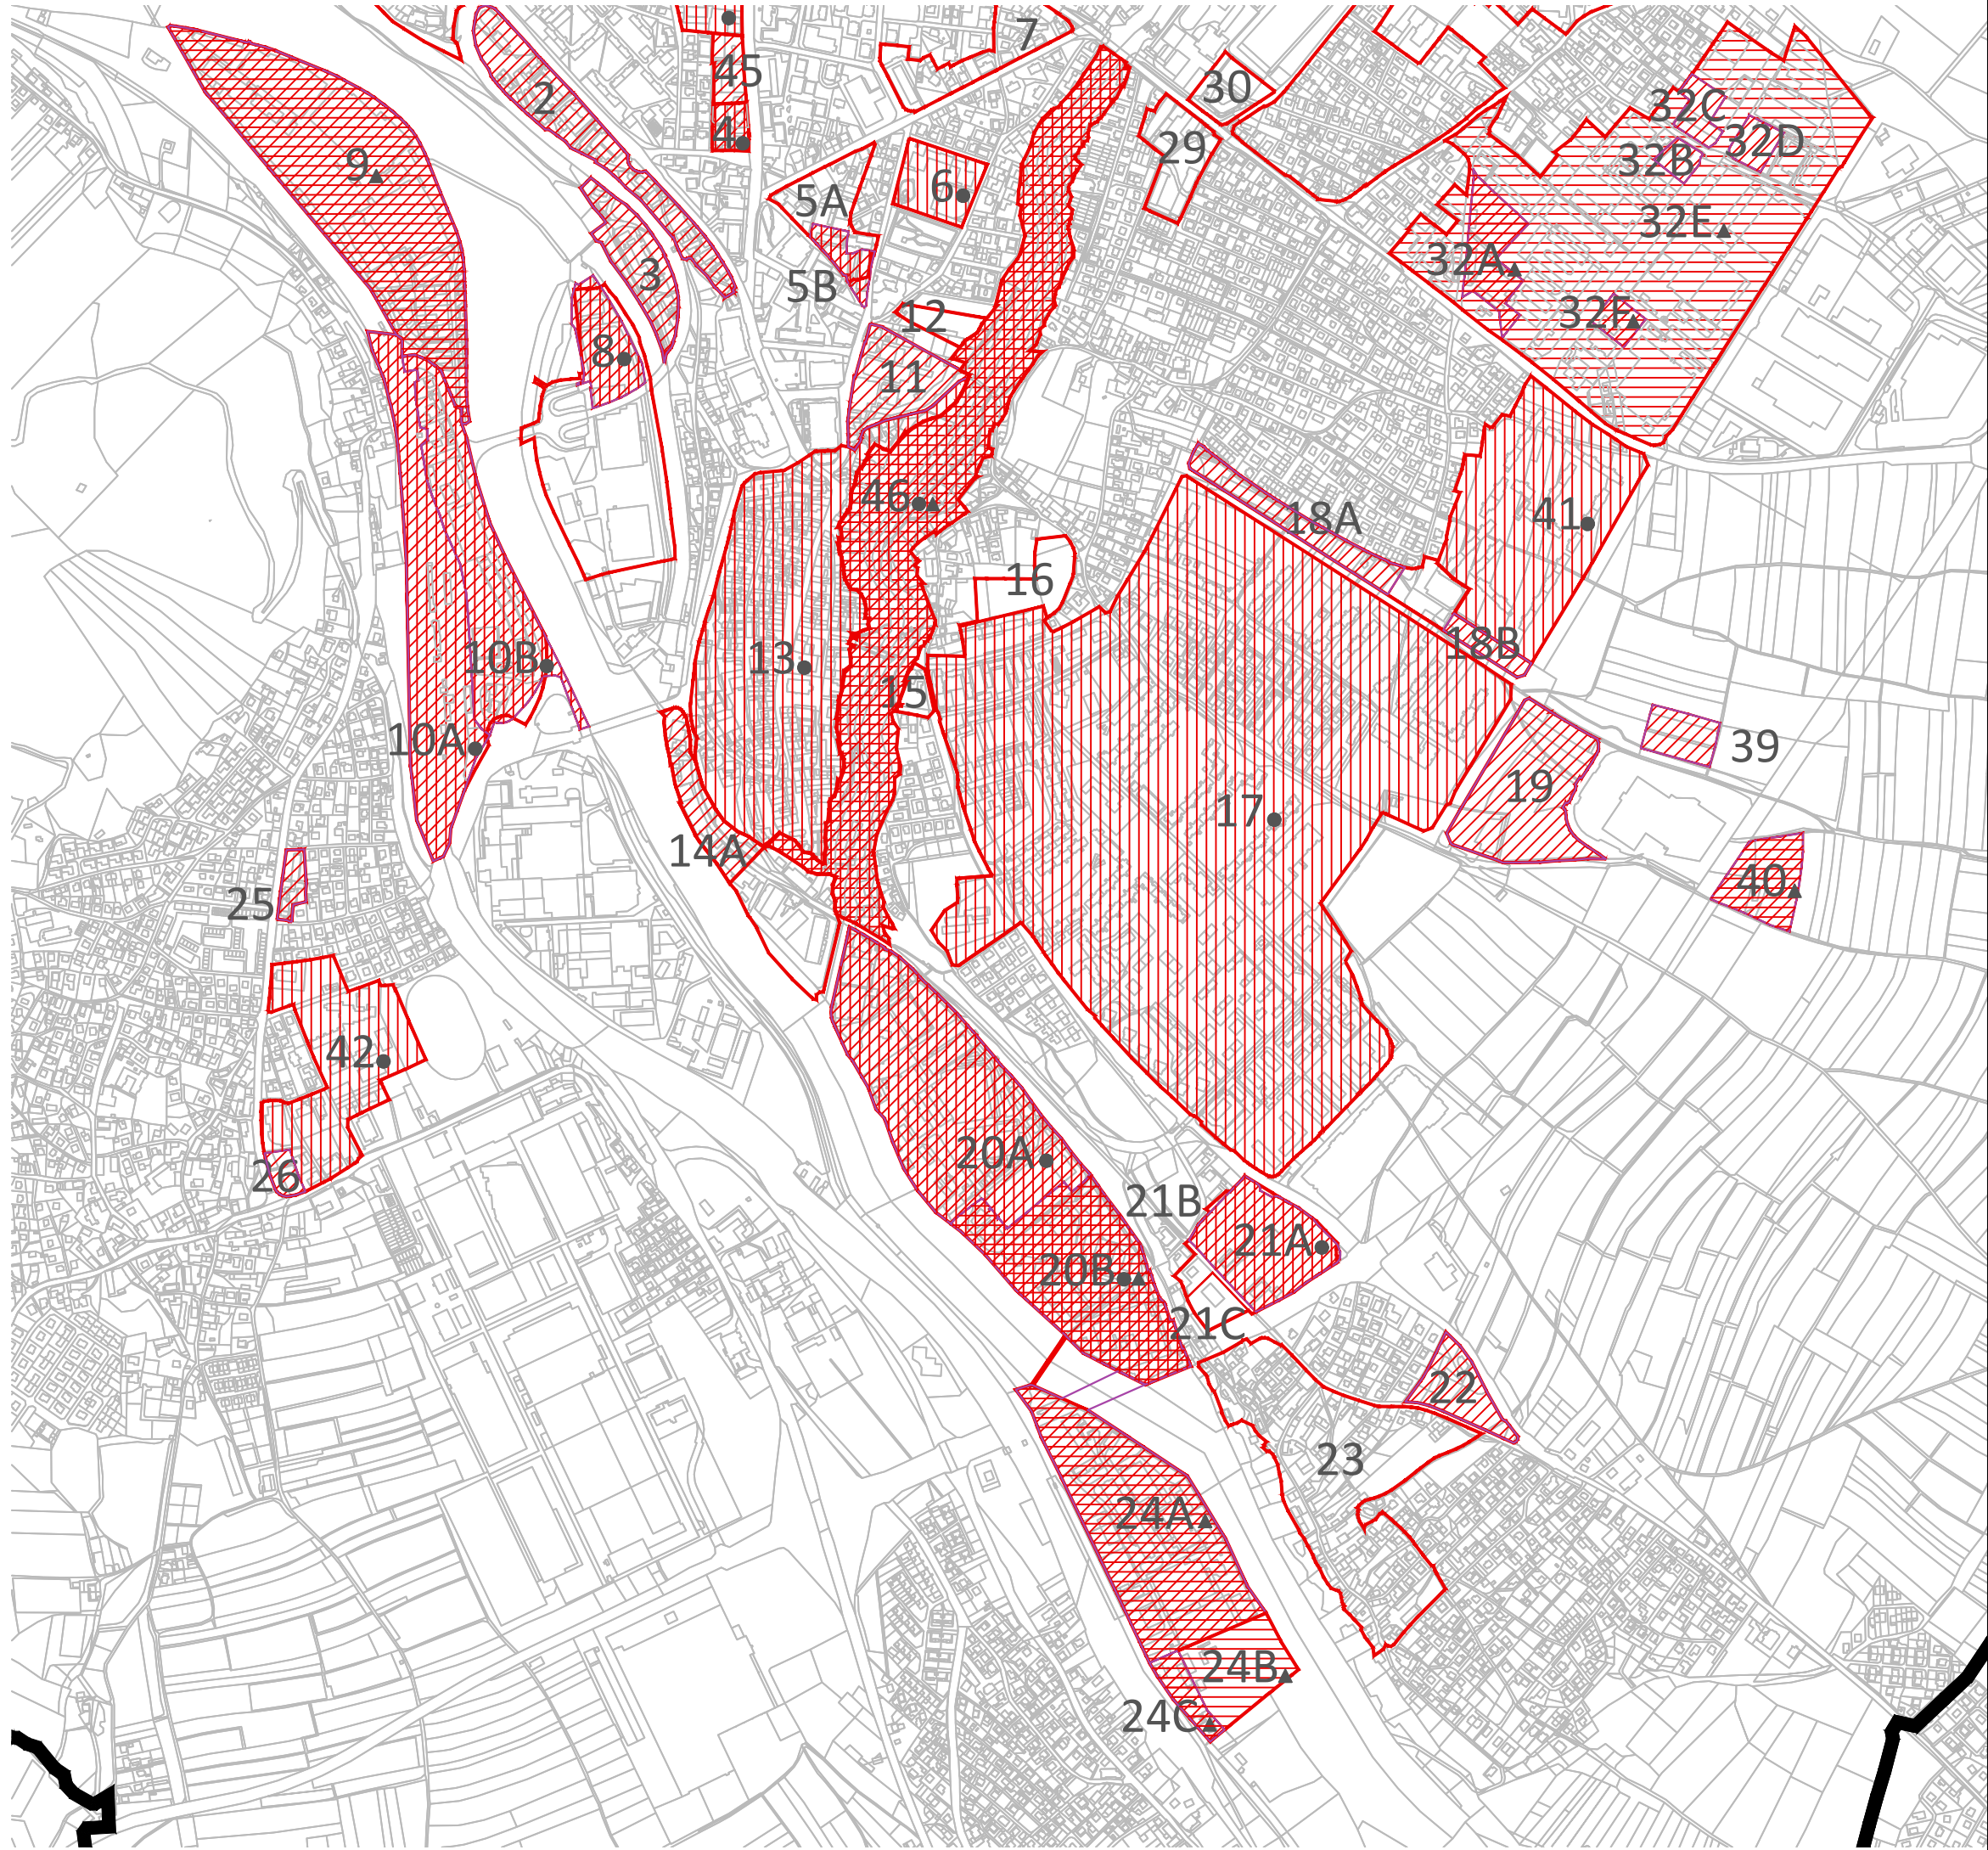

1A

Šifra

Območja potencialnih NERUO

Območja NERUO:

DUO

Sum socialne degradacije

Sum okoljske degradacije

0100200300400500m

M 1:10000

Fakulteta za Arhitekturo,
Univerza v Ljubljani
Zoisova 12, 1000 Ljubljana

št. projekta

01/2015 DUO

pogodba

2550–15-540002

naročnik

Ministrstvo za okolje in prostor,
Direktorat za prostor, graditev in
stanovanja
Dunajska c. 47, 1000 Ljubljana

naloga

MERILA IN KRITERIJI ZA DOLOČITEV
DEGRADIRANIH URBANIH OBMOČIJ
(DUO 2)

odgovorni
nosilec naloge

Janez Koželj, red.prof.

strokovni
sodelavci

mag. Polona Filipič, asist.
Primož Hočevnar, doc. asist.
Klemen Kušar, teh. sod.
Kaja Strle, teh. sod

sodelavci

Oskar Cafuta, štud. urb.
Kristijan Lavtižar, štud. urb.
Marjan Gracar, štud. urb.

mestna občina

KRANJ

št. lista

4

NERUO V MO KRANJ

osrednji del

risba

faza

FAZA 2

merilo


1:10000

kraj

Ljubljana

datum

september_2016

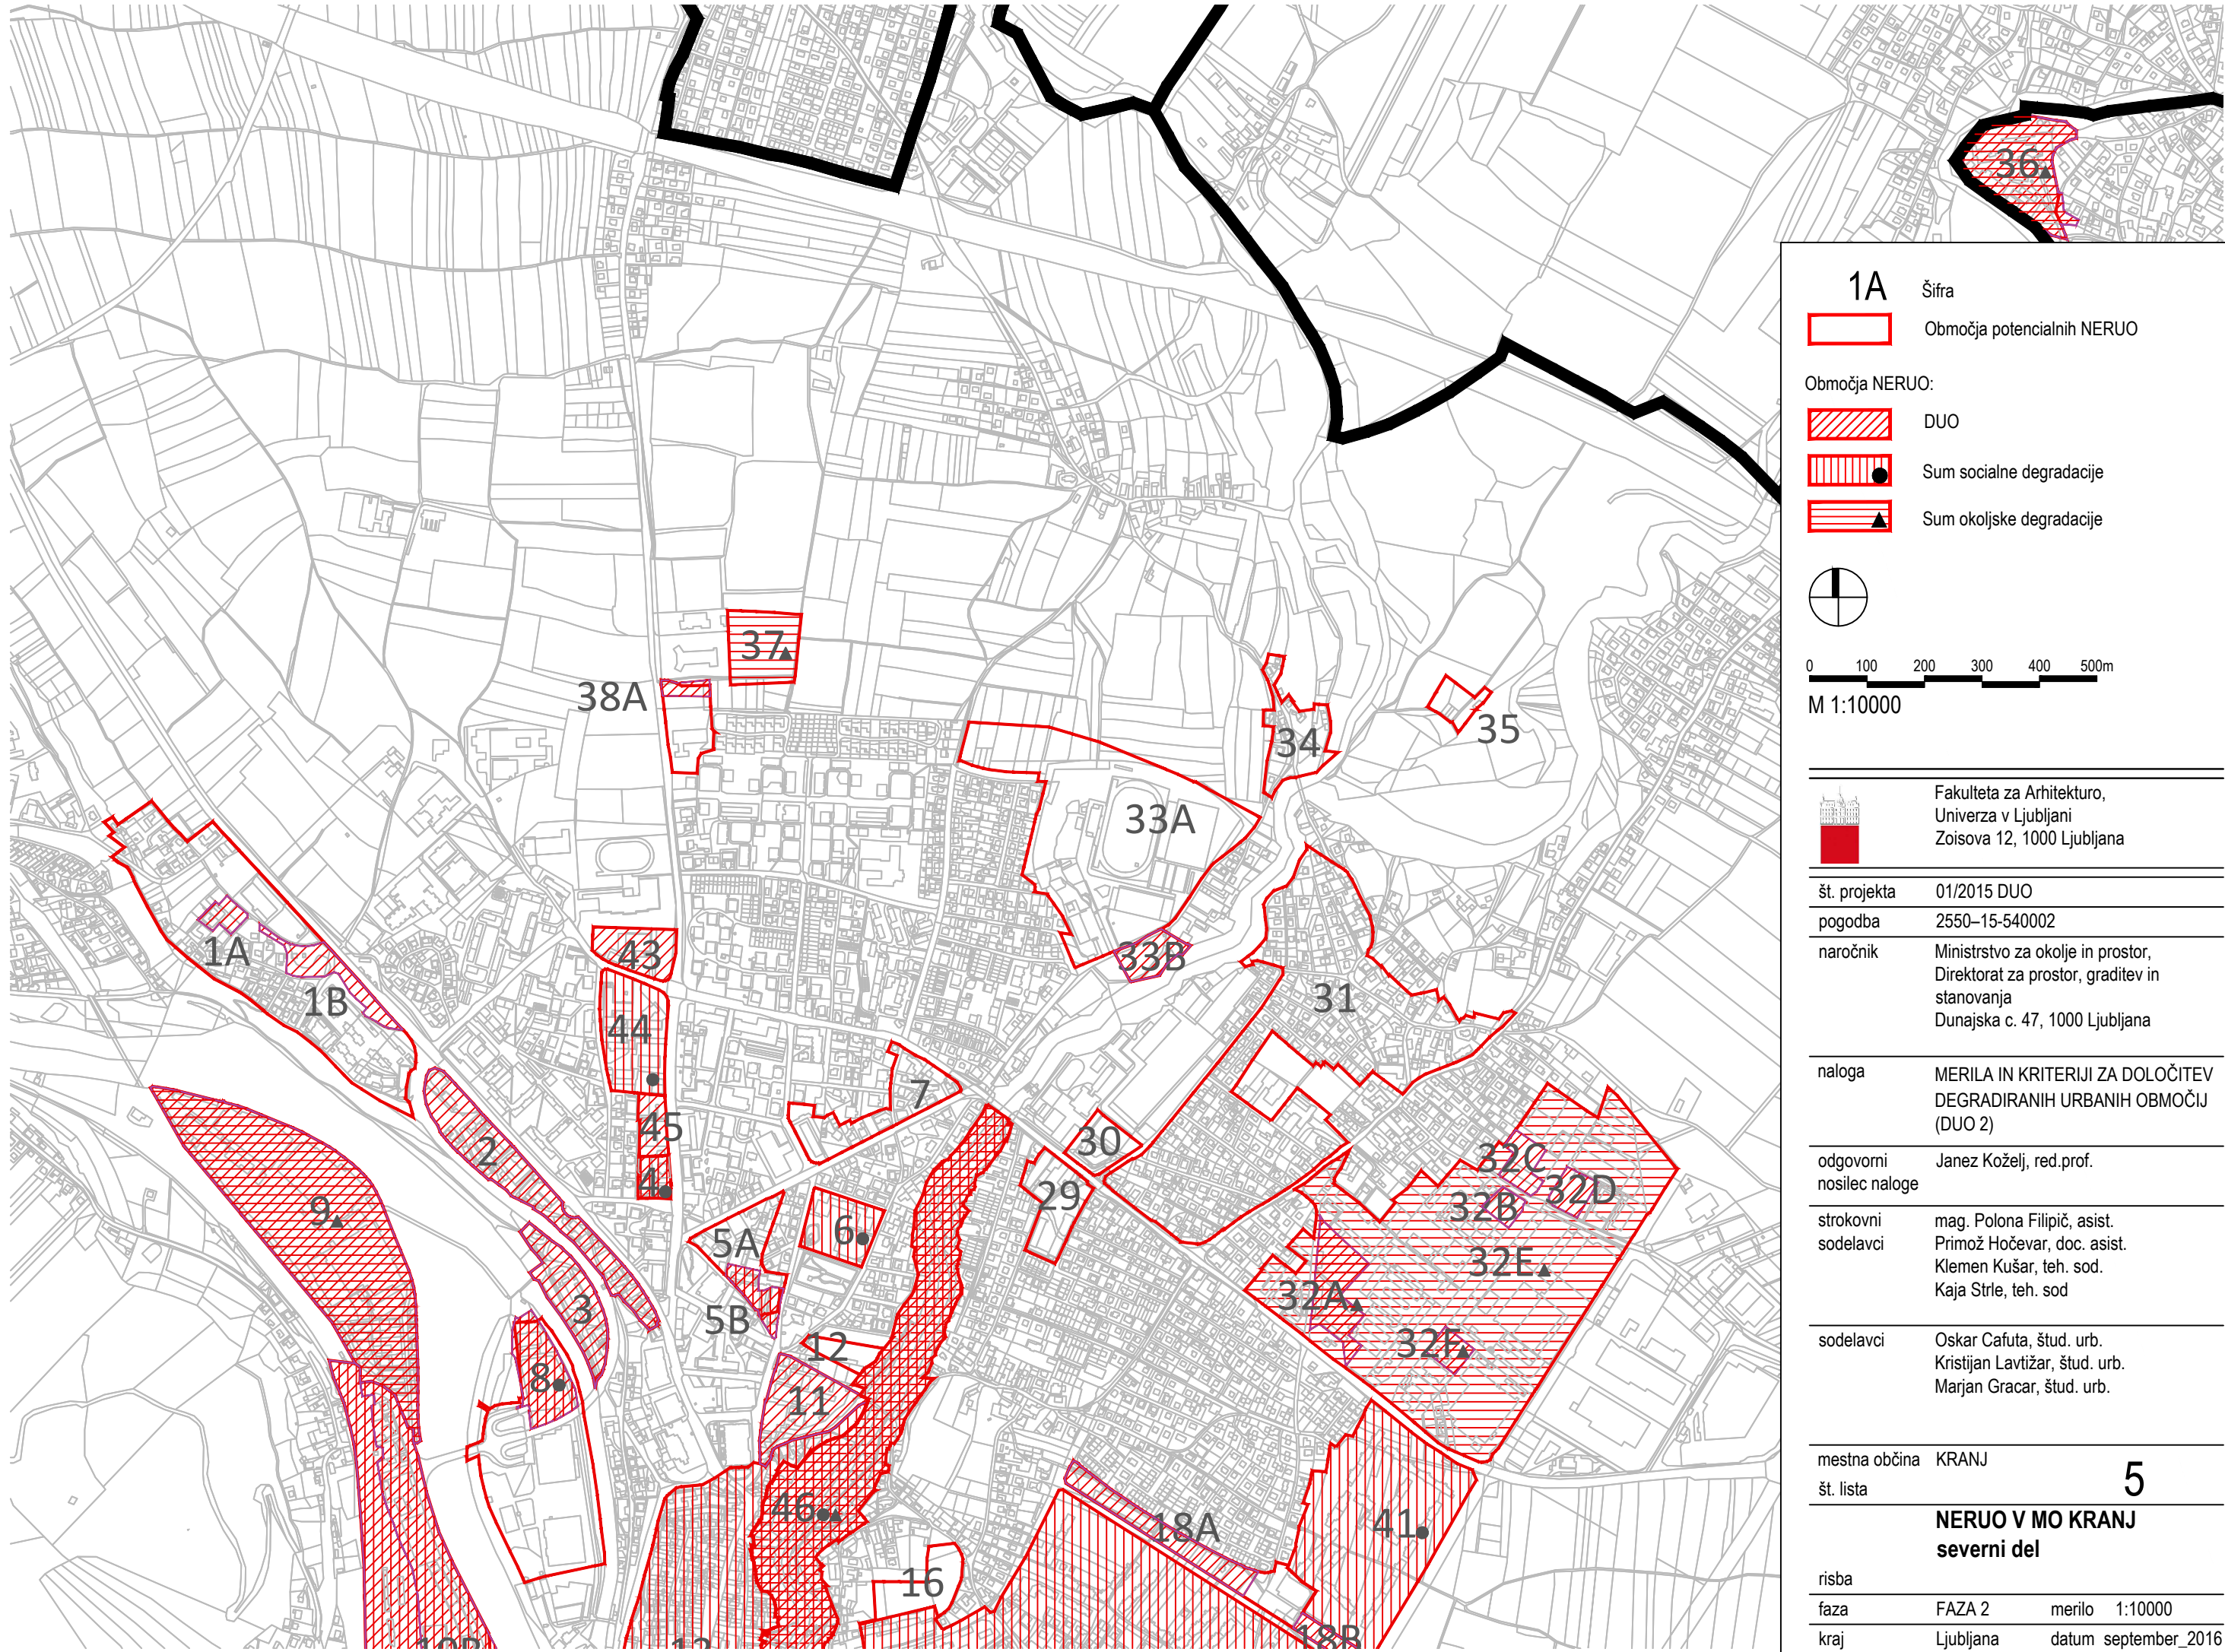

1A Šifra
Območja potencialnih NERUO

Območja NERUO:
DUO
Sum socialne degradacije
Sum okoljske degradacije

0 100 200 300 400 500m
M 1:10000

Fakulteta za Arhitekturo,
Univerza v Ljubljani
Zoisova 12, 1000 Ljubljana

št. projekta 01/2015 DUO
pogodba 2550-15-540002
naročnik Ministrstvo za okolje in prostor,
Direktorat za prostor, graditev in
stanovanja
Dunajska c. 47, 1000 Ljubljana

naloga MERILA IN KRITERIJI ZA DOLOČITEV
DEGRADIRANIH URBANIH OBMOČIJ
(DUO 2)

odgovorni nosilec naloge Janez Koželj, red.prof.

strokovni sodelavci mag. Polona Filipič, asist.
Primož Hočevnar, doc. asist.
Klemen Kušar, teh. sod.
Kaja Strle, teh. sod

sodelavci Oskar Cafuta, štud. urb.
Kristijan Lavtižar, štud. urb.
Marjan Gracar, štud. urb.

mestna občina KRANJ
št. lista 5

NERUO V MO KRANJ
severni del

risba
faza FAZA 2 merilo 1:10000
kraj Ljubljana datum september_2016



- zasebna lastnina
- mešana lastnina
- občina
- Republika Slovenija



0 100 200 300 400 500 1000m

M 1:20000

 Fakulteta za Arhitekturo,
Univerza v Ljubljani
Zoisova 12, 1000 Ljubljana

št. projekta	01/2015 DUO		
pogodba	2550–15-540002		
naročnik	Ministrstvo za okolje in prostor, Direktorat za prostor, graditev in stanovanja Dunajska c. 47, 1000 Ljubljana		
naloga	MERILA IN KRITERIJI ZA DOLOČITEV DEGRADIRANIH URBANIH OBMOČIJ (DUO 2)		
odgovorni nosilec naloge	Janez Koželj, red.prof.		
strokovni sodelavci	mag. Polona Filipič, asist. Primož Hočevnar, doc. asist. Klemen Kušar, teh. sod. Kaja Strle, teh. sod		
sodelavci	Oskar Cafuta, štud. urb. Kristijan Lavtižar, štud. urb. Marjan Gracar, štud. urb.		

mestna občina KRAJ
št. lista

6

NERUO IN LASTNIŠTVO

risba			
faza	FAZA 2	merilo	1:20000
kraj	Ljubljana	datum	september_2016