



Meje naselij po SURS



0 500 1000 2000 3000m

M 1:50000

Fakulteta za Arhitekturo, Univerza v Ljubljani Zoisova 12, 1000 Ljubljana	
št. projekta	01/2015 DUO
pogodba	2550–15-540002
naročnik	Ministrstvo za okolje in prostor, Direktorat za prostor, graditev in stanovanja Dunajska c. 47, 1000 Ljubljana
naloga	MERILA IN KRITERIJI ZA DOLOČITEV DEGRADIRANIH URBANIH OBMOČIJ (DUO 2)
odgovorni nosilec naloge	Janez Koželj, red.prof.
strokovni sodelavci	mag. Polona Filipič, asist. Primož Hočevar, doc. asist. Klemen Kušar, teh. sod. Kaja Strle, teh. sod
sodelavci	Oskar Cafuta, štud. urb. Kristijan Lavtižar, štud. urb. Marjan Gracar, štud. urb.
mestna občina	KOPER
št. lista	1
MEJA NASELJA MO KOPER	
risba	
faza	FAZA 2
kraj	Ljubljana
merilo	1:50000
datum	10.5.2016



Meja naselja po SURS

Potencialno degradirana urbana območja



0 100 200 300 400 500 1000m

M 1:20000

Fakulteta za Arhitekturo,
Univerza v Ljubljani
Zoisova 12, 1000 Ljubljana

št. projekta 01/2015 DUO

pogodba 2550–15-540002

naročnik Ministrstvo za okolje in prostor,
Direktorat za prostor, graditev in
stanovanja
Dunajska c. 47, 1000 Ljubljana

naloga MERILA IN KRITERIJI ZA DOLOČITEV
DEGRADIRANIH URBANIH OBMOČIJ
(DUO 2)

odgovorni nosilec naloge Janez Koželj, red.prof.

strokovni sodelavci mag. Polona Filipič, asist.
Primož Hočevar, doc. asist.
Klemen Kušar, teh. sod.
Kaja Strle, teh. sod

sodelavci Oskar Cafuta, štud. urb.
Kristijan Lavtižar, štud. urb.
Marjan Gracar, štud. urb.

mestna občina KOPER

št. lista


2


**IDENTIFIKACIJA
POTENCIALNIH DUO V
MO KOPER**

risba


faza FAZA 2 merilo 1:20000

kraj Ljubljana datum 10.5.2016

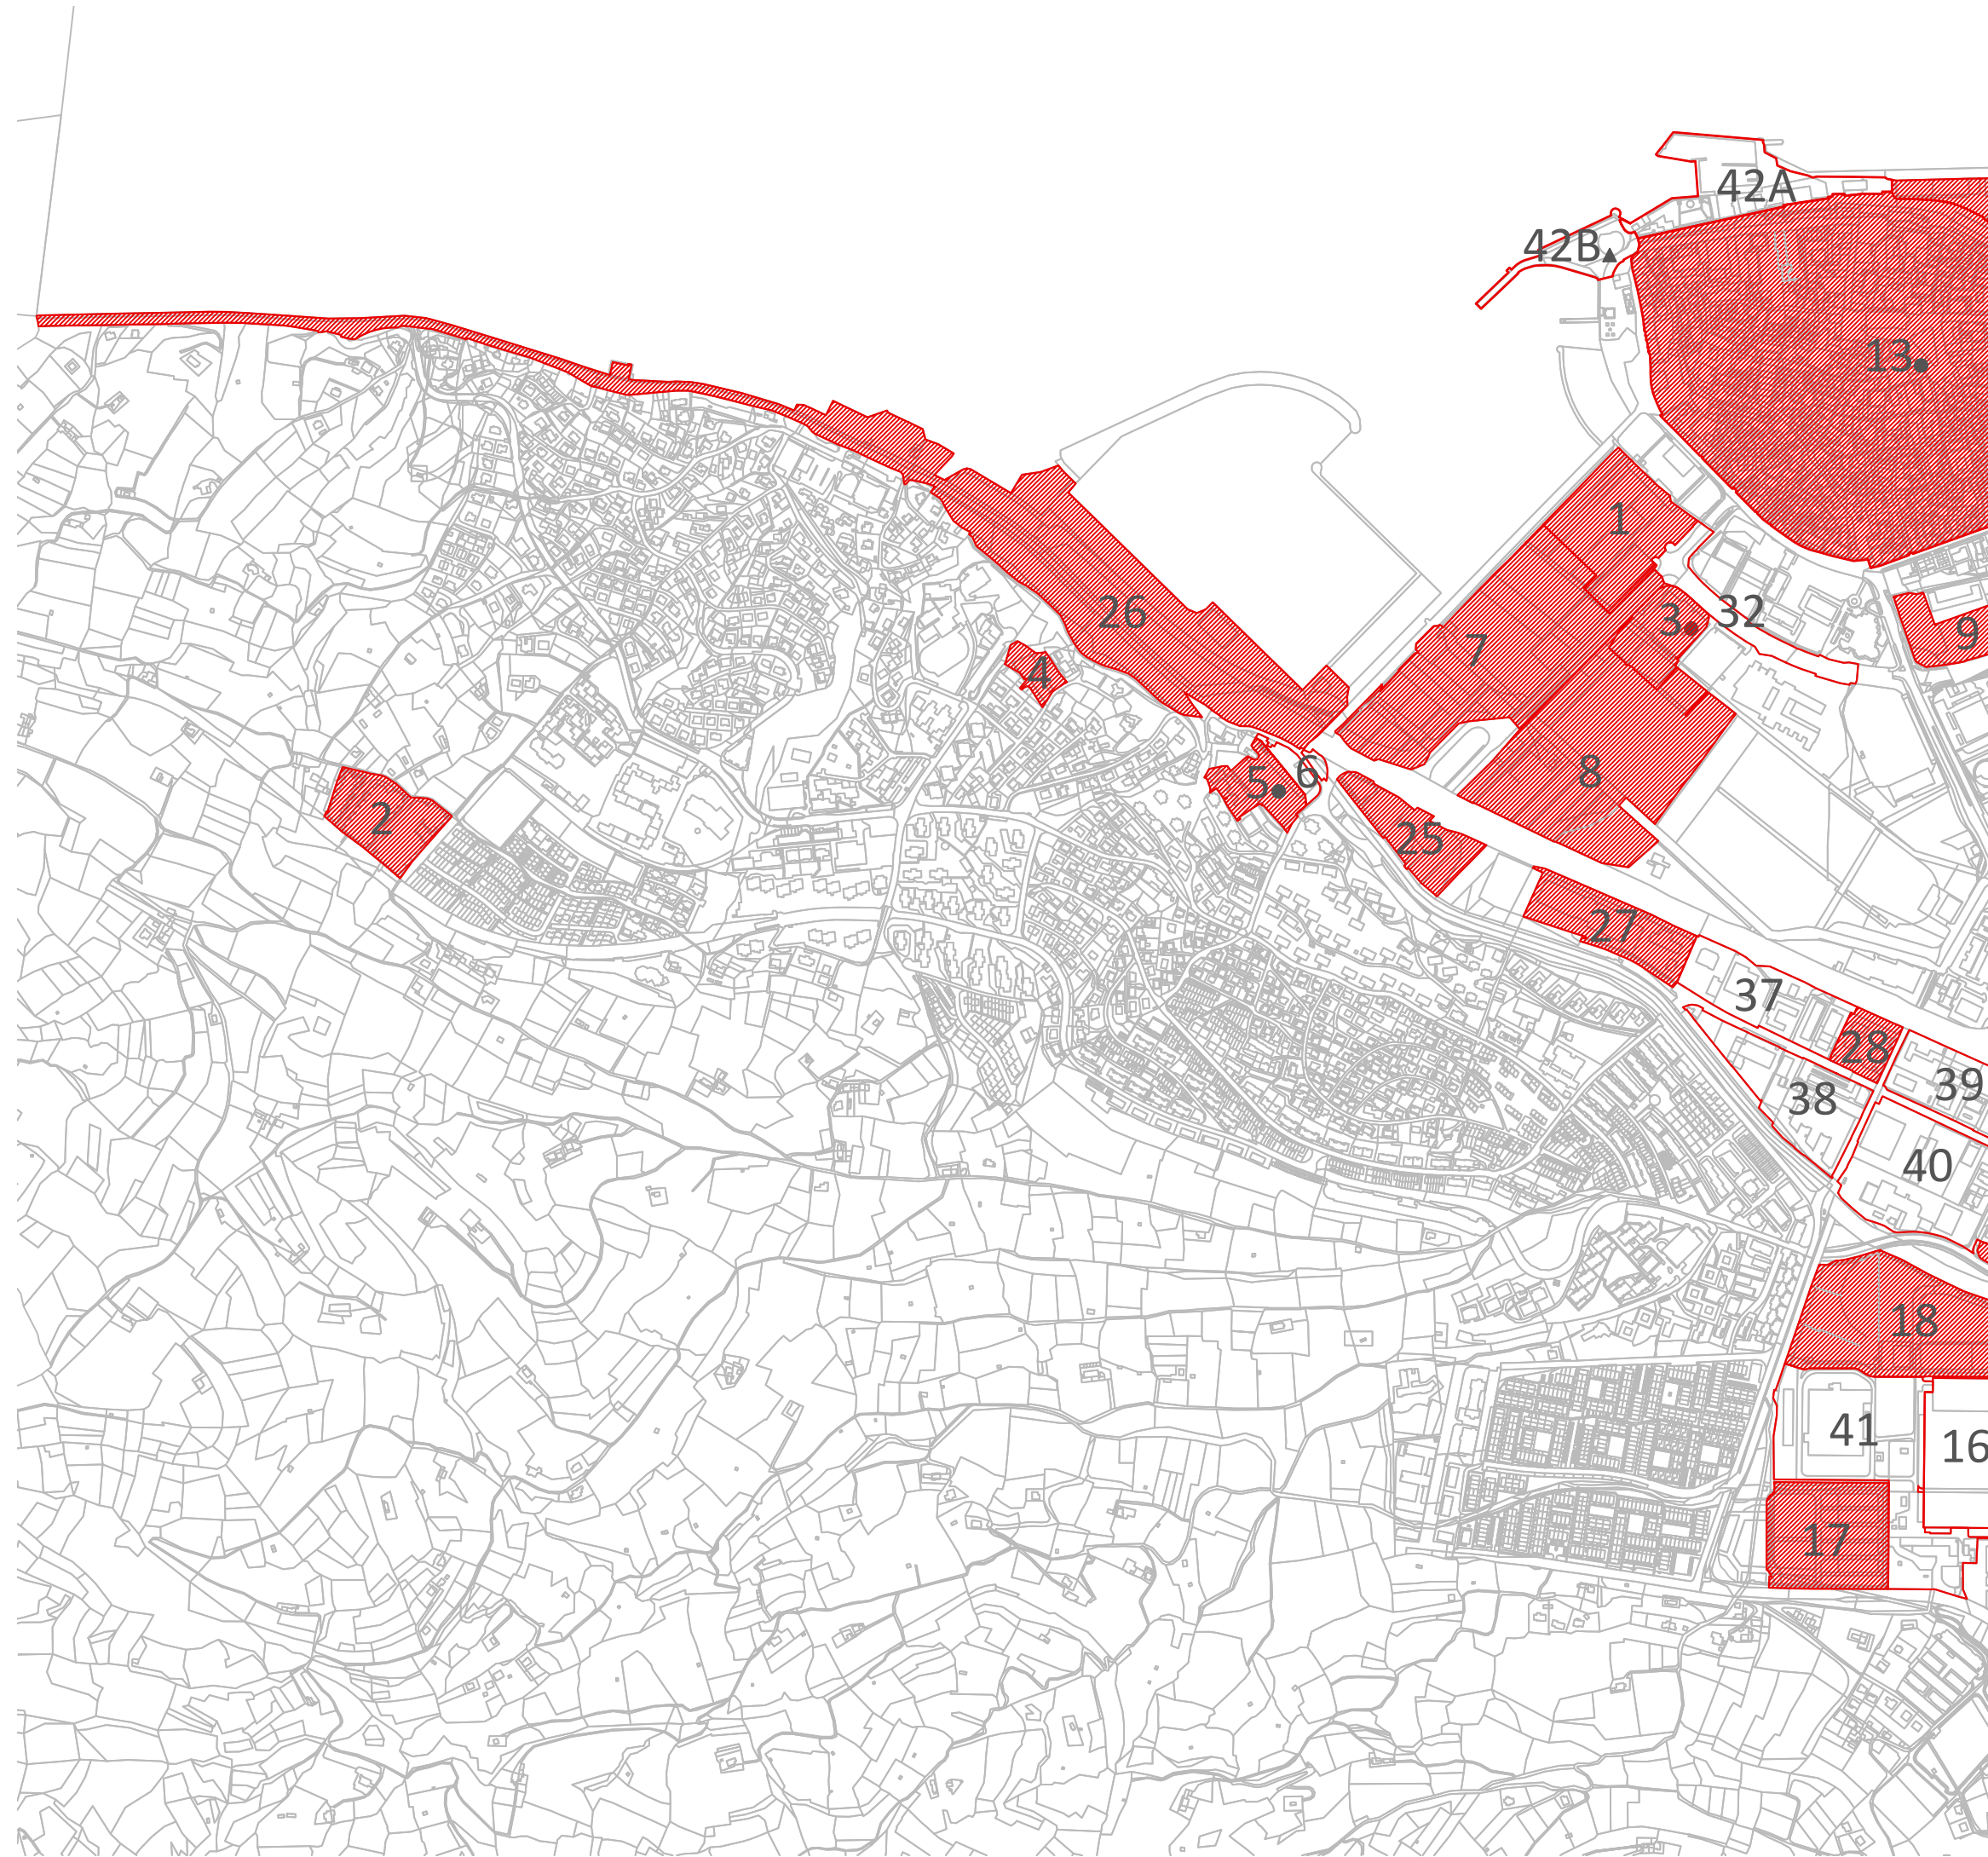

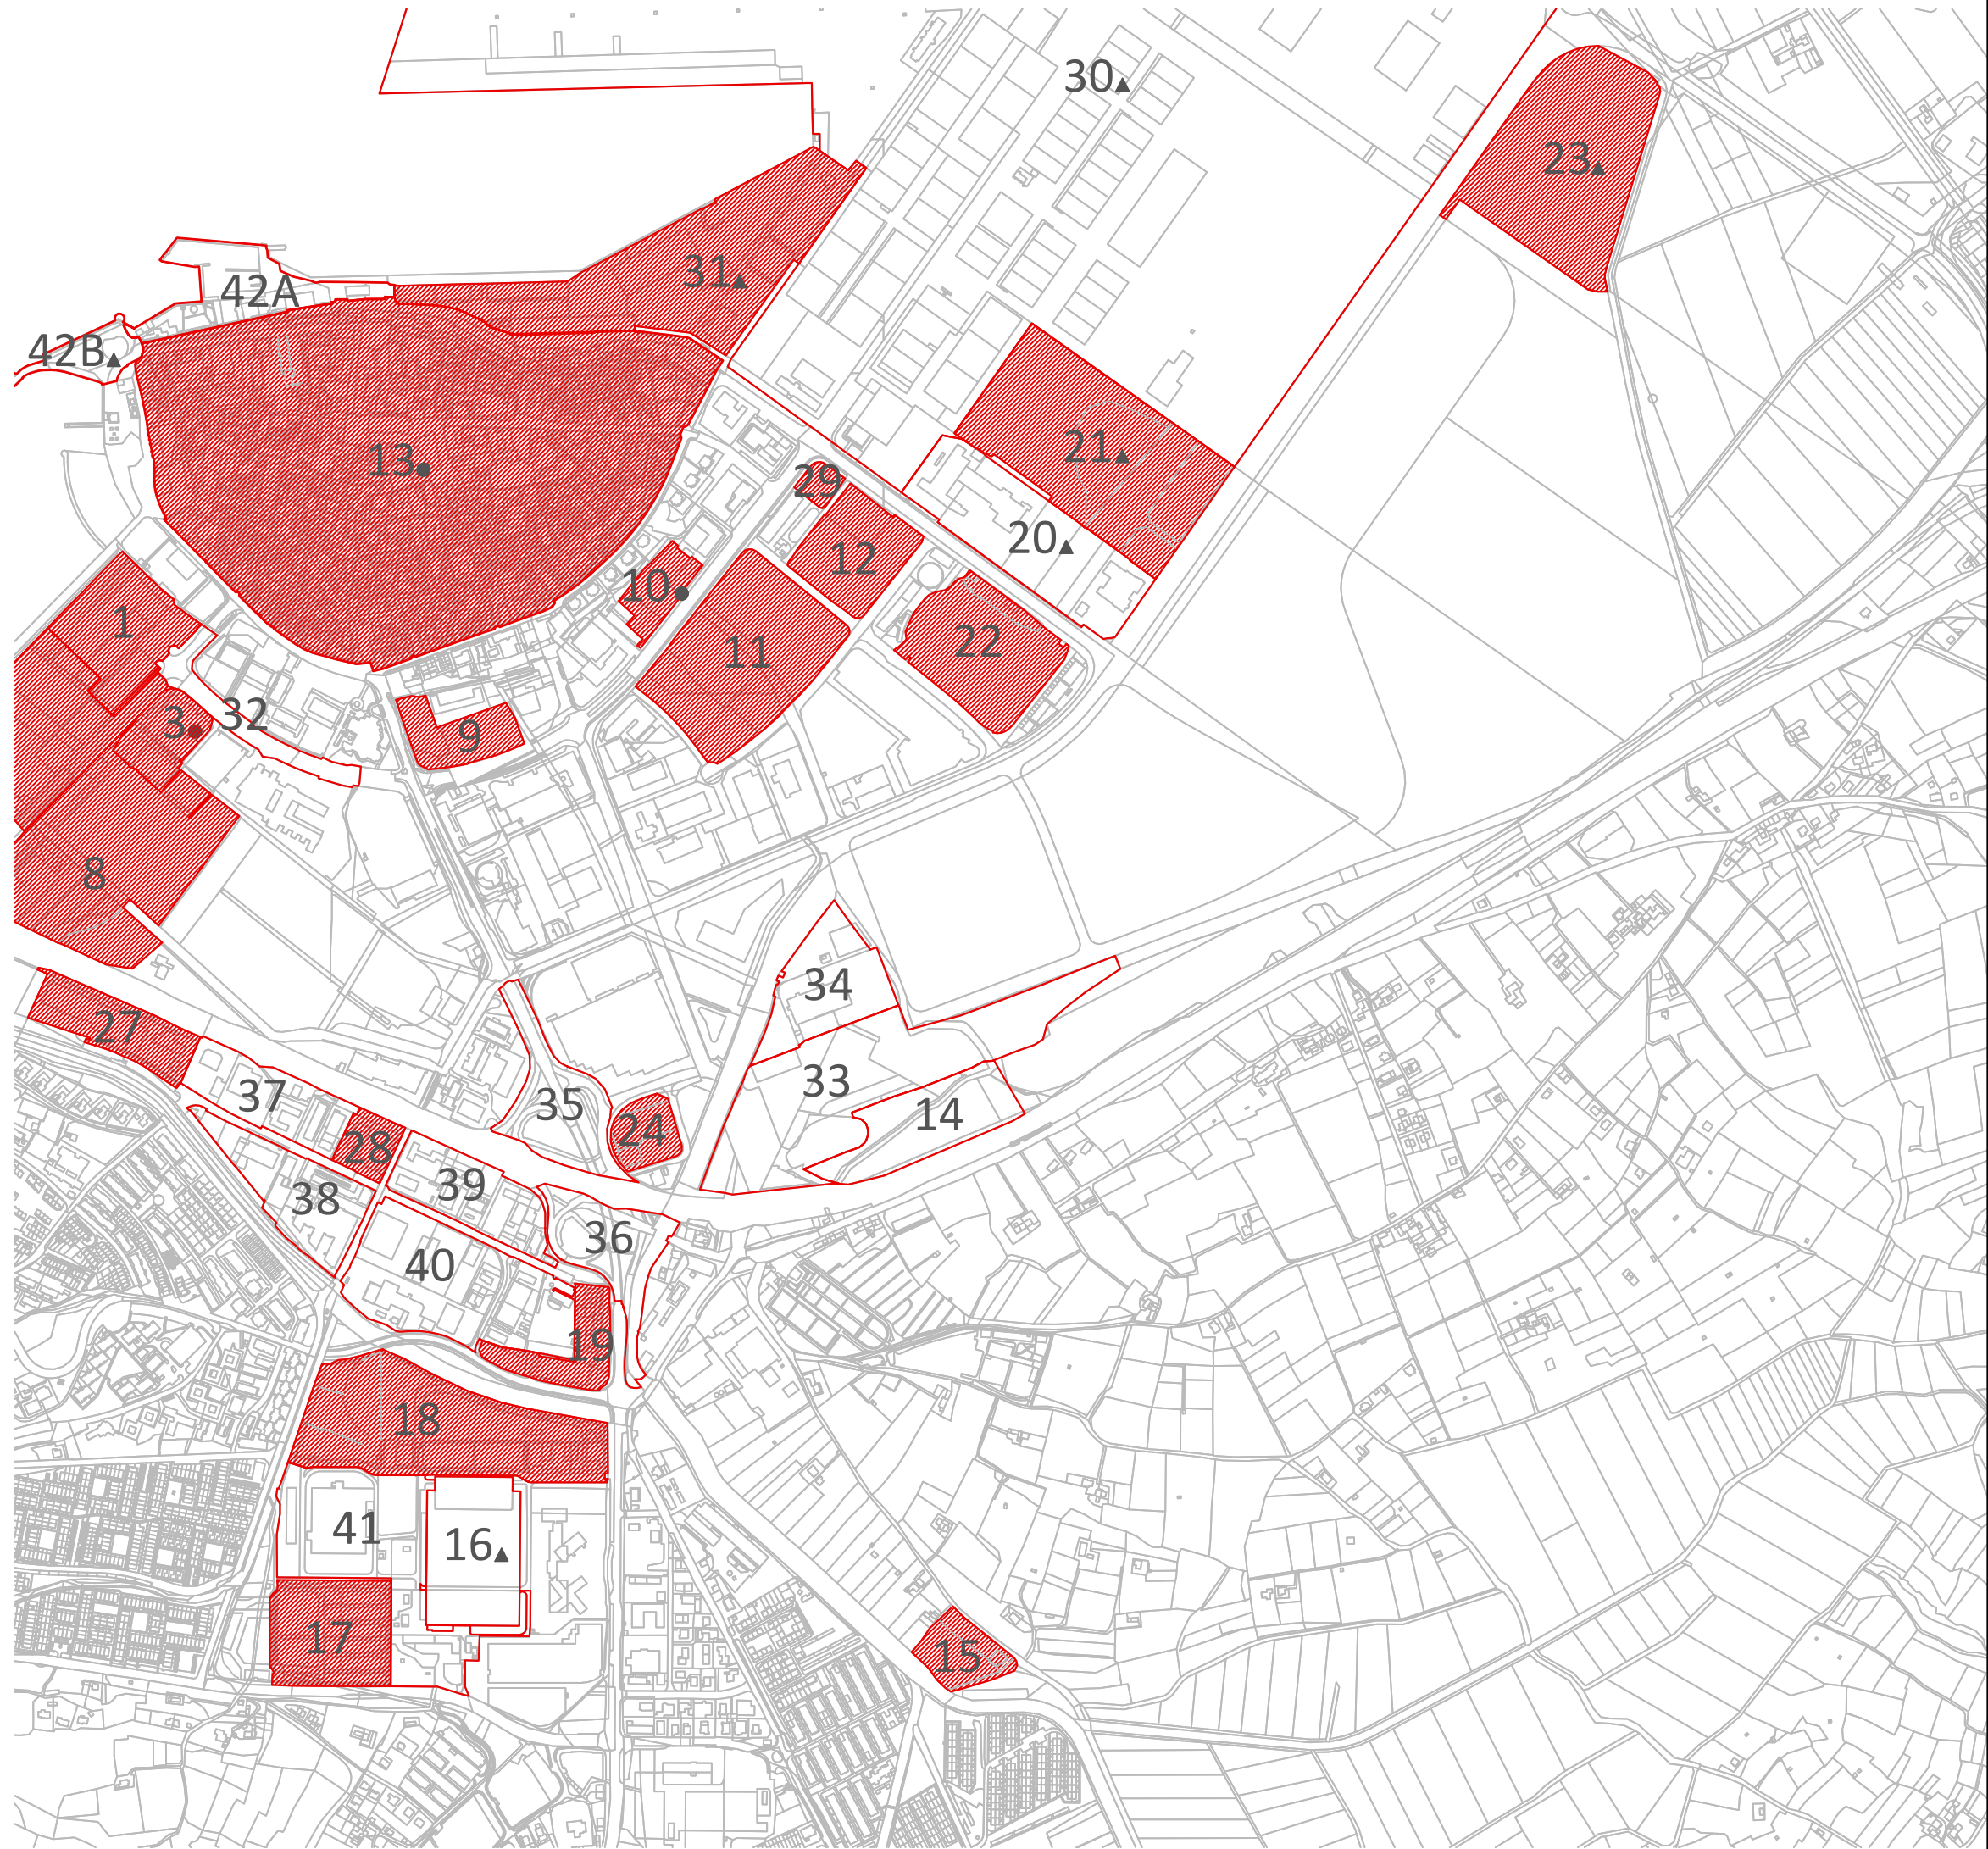

- Območja potencialnih DUO
- DUO
- 1A
- ▲
Sum okoljske degradacije
- Sum socialne degradacije

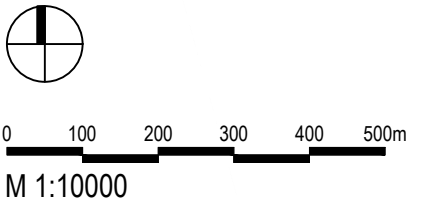

Fakulteta za Arhitekturo,
Univerza v Ljubljani
Zoisova 12, 1000 Ljubljana

št. projekta 01/2015 DUO

pogodba 2550–15-540002

naročnik Ministrstvo za okolje in prostor,
Direktorat za prostor, graditev in
stanovanja
Dunajska c. 47, 1000 Ljubljana

naloga MERILA IN KRITERIJI ZA DOLOČITEV
DEGRADIRANIH URBANIH OBMOČIJ
(DUO 2)

odgovorni nosilec naloge Janez Koželj, red.prof.

strokovni sodelavci mag. Polona Filipič, asist.
Primož Hočevar, doc. asist.
Klemen Kušar, teh. sod.
Kaja Strle, teh. sod

sodelavci Oskar Cafuta, štud. urb.
Kristijan Lavtižar, štud. urb.
Marjan Gracar, štud. urb.

mestna občina KOPER


št. lista 4

DUO V MO KOPER
osrednji del

risba

faza FAZA 2 merilo 1:10000

kraj Ljubljana datum 10.5.2016

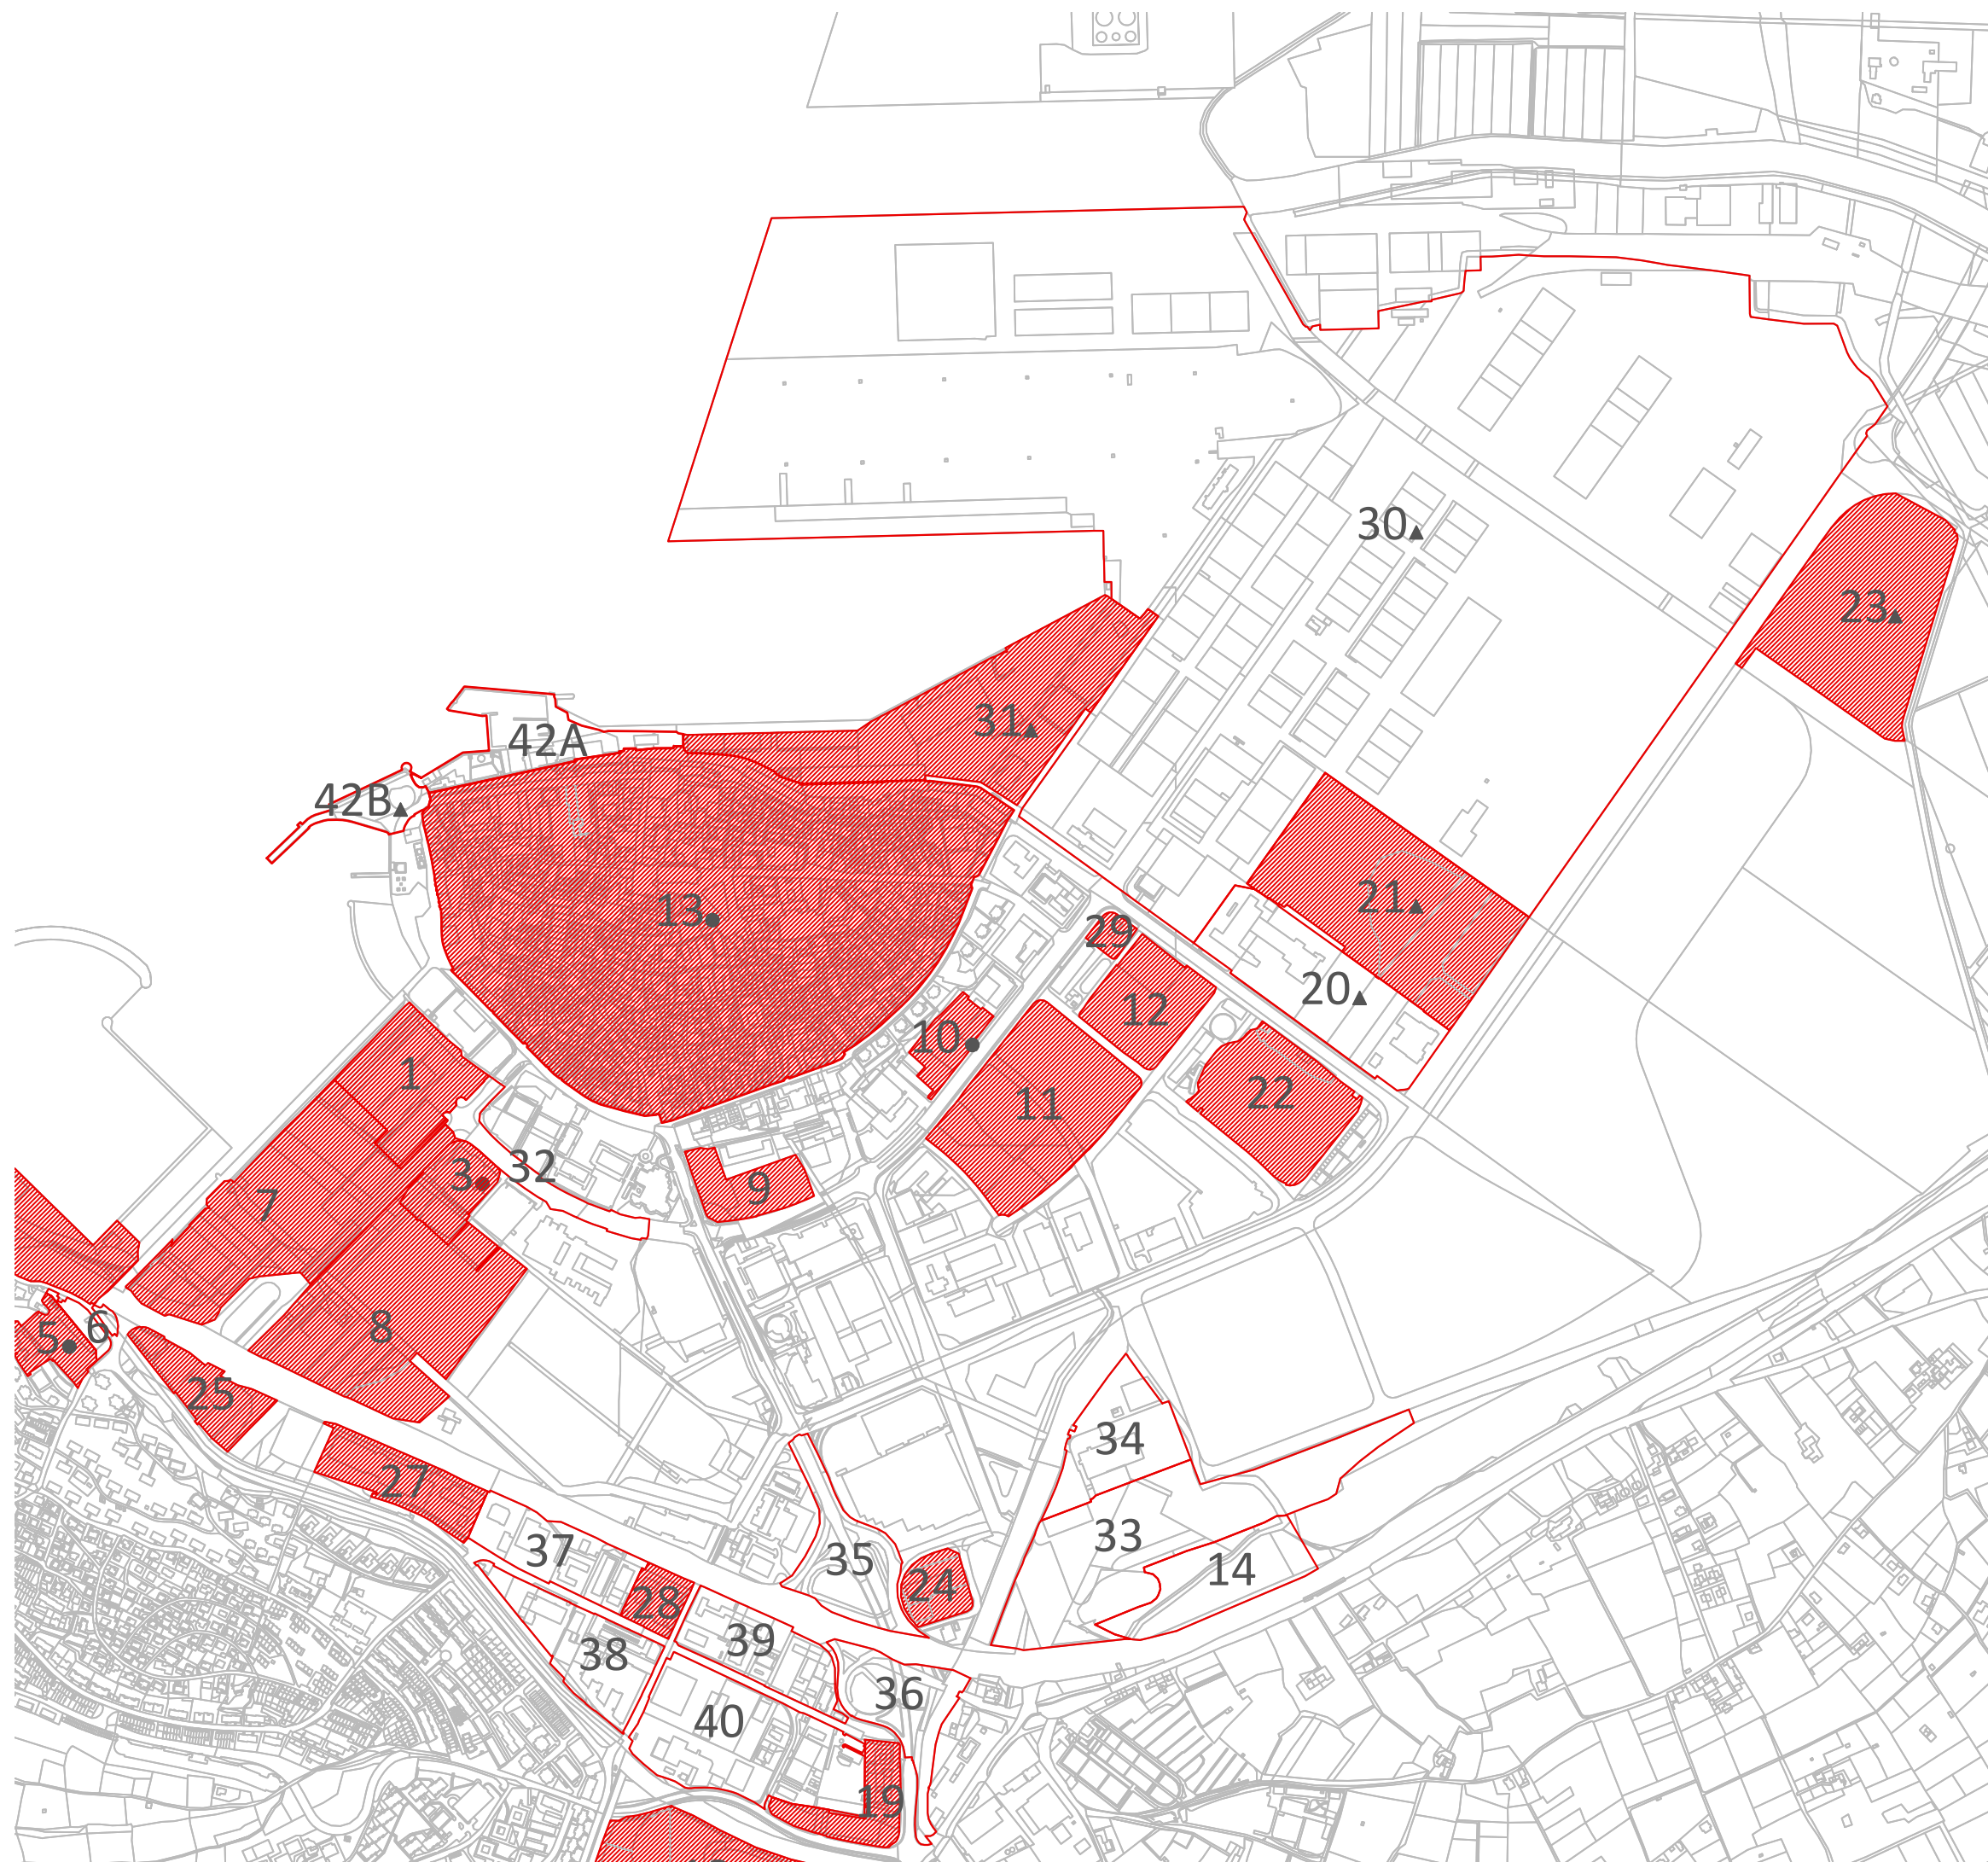

Območja potencialnih DUO



DUO

1A

Oznaka DUO



Sum okoljske degradacije



Sum socialne degradacije



0 100 200 300 400 500m

M 1:10000

C:\Users\Nancy\Documents\Nancy_Mail\11.11.11

Fakulteta za Arhitekturo,
Univerza v Ljubljani
Zoisova 12, 1000 Ljubljana

št. projekta 01/2015 DUO

pogodba 2550-15-540002

naročnik	Ministrstvo za okolje in prostor, Direktorat za prostor, graditev in stanovanja Dunajska c. 47, 1000 Ljubljana
----------	---

naloga

MERILA IN KRITERIJI ZA DOLOČITEV
DEGRADIRANIH URBANIH OBMOČIJ
(DUO 2)

odgovorni Janez Koželj, red.prof.
nosilec naloge

strokovni	mag. Polona Filipič, asist.
sodelavci	Primož Hočevar, doc. asist.
	Klemen Kušar, teh. sod.
	Kaja Strle, teh. sod

sodelavci	Oskar Cafuta, štud. urb. Kristijan Lavtižar, štud. urb. Marjan Gracar, štud. urb.
-----------	---

mestna občina KOPER

št. lista


A

DUO V MO KOPER
severni del

risba

faza	FAZA 2	merilo	1:10000
------	--------	--------	---------

kraj Ljubljana datum 10.5.2016

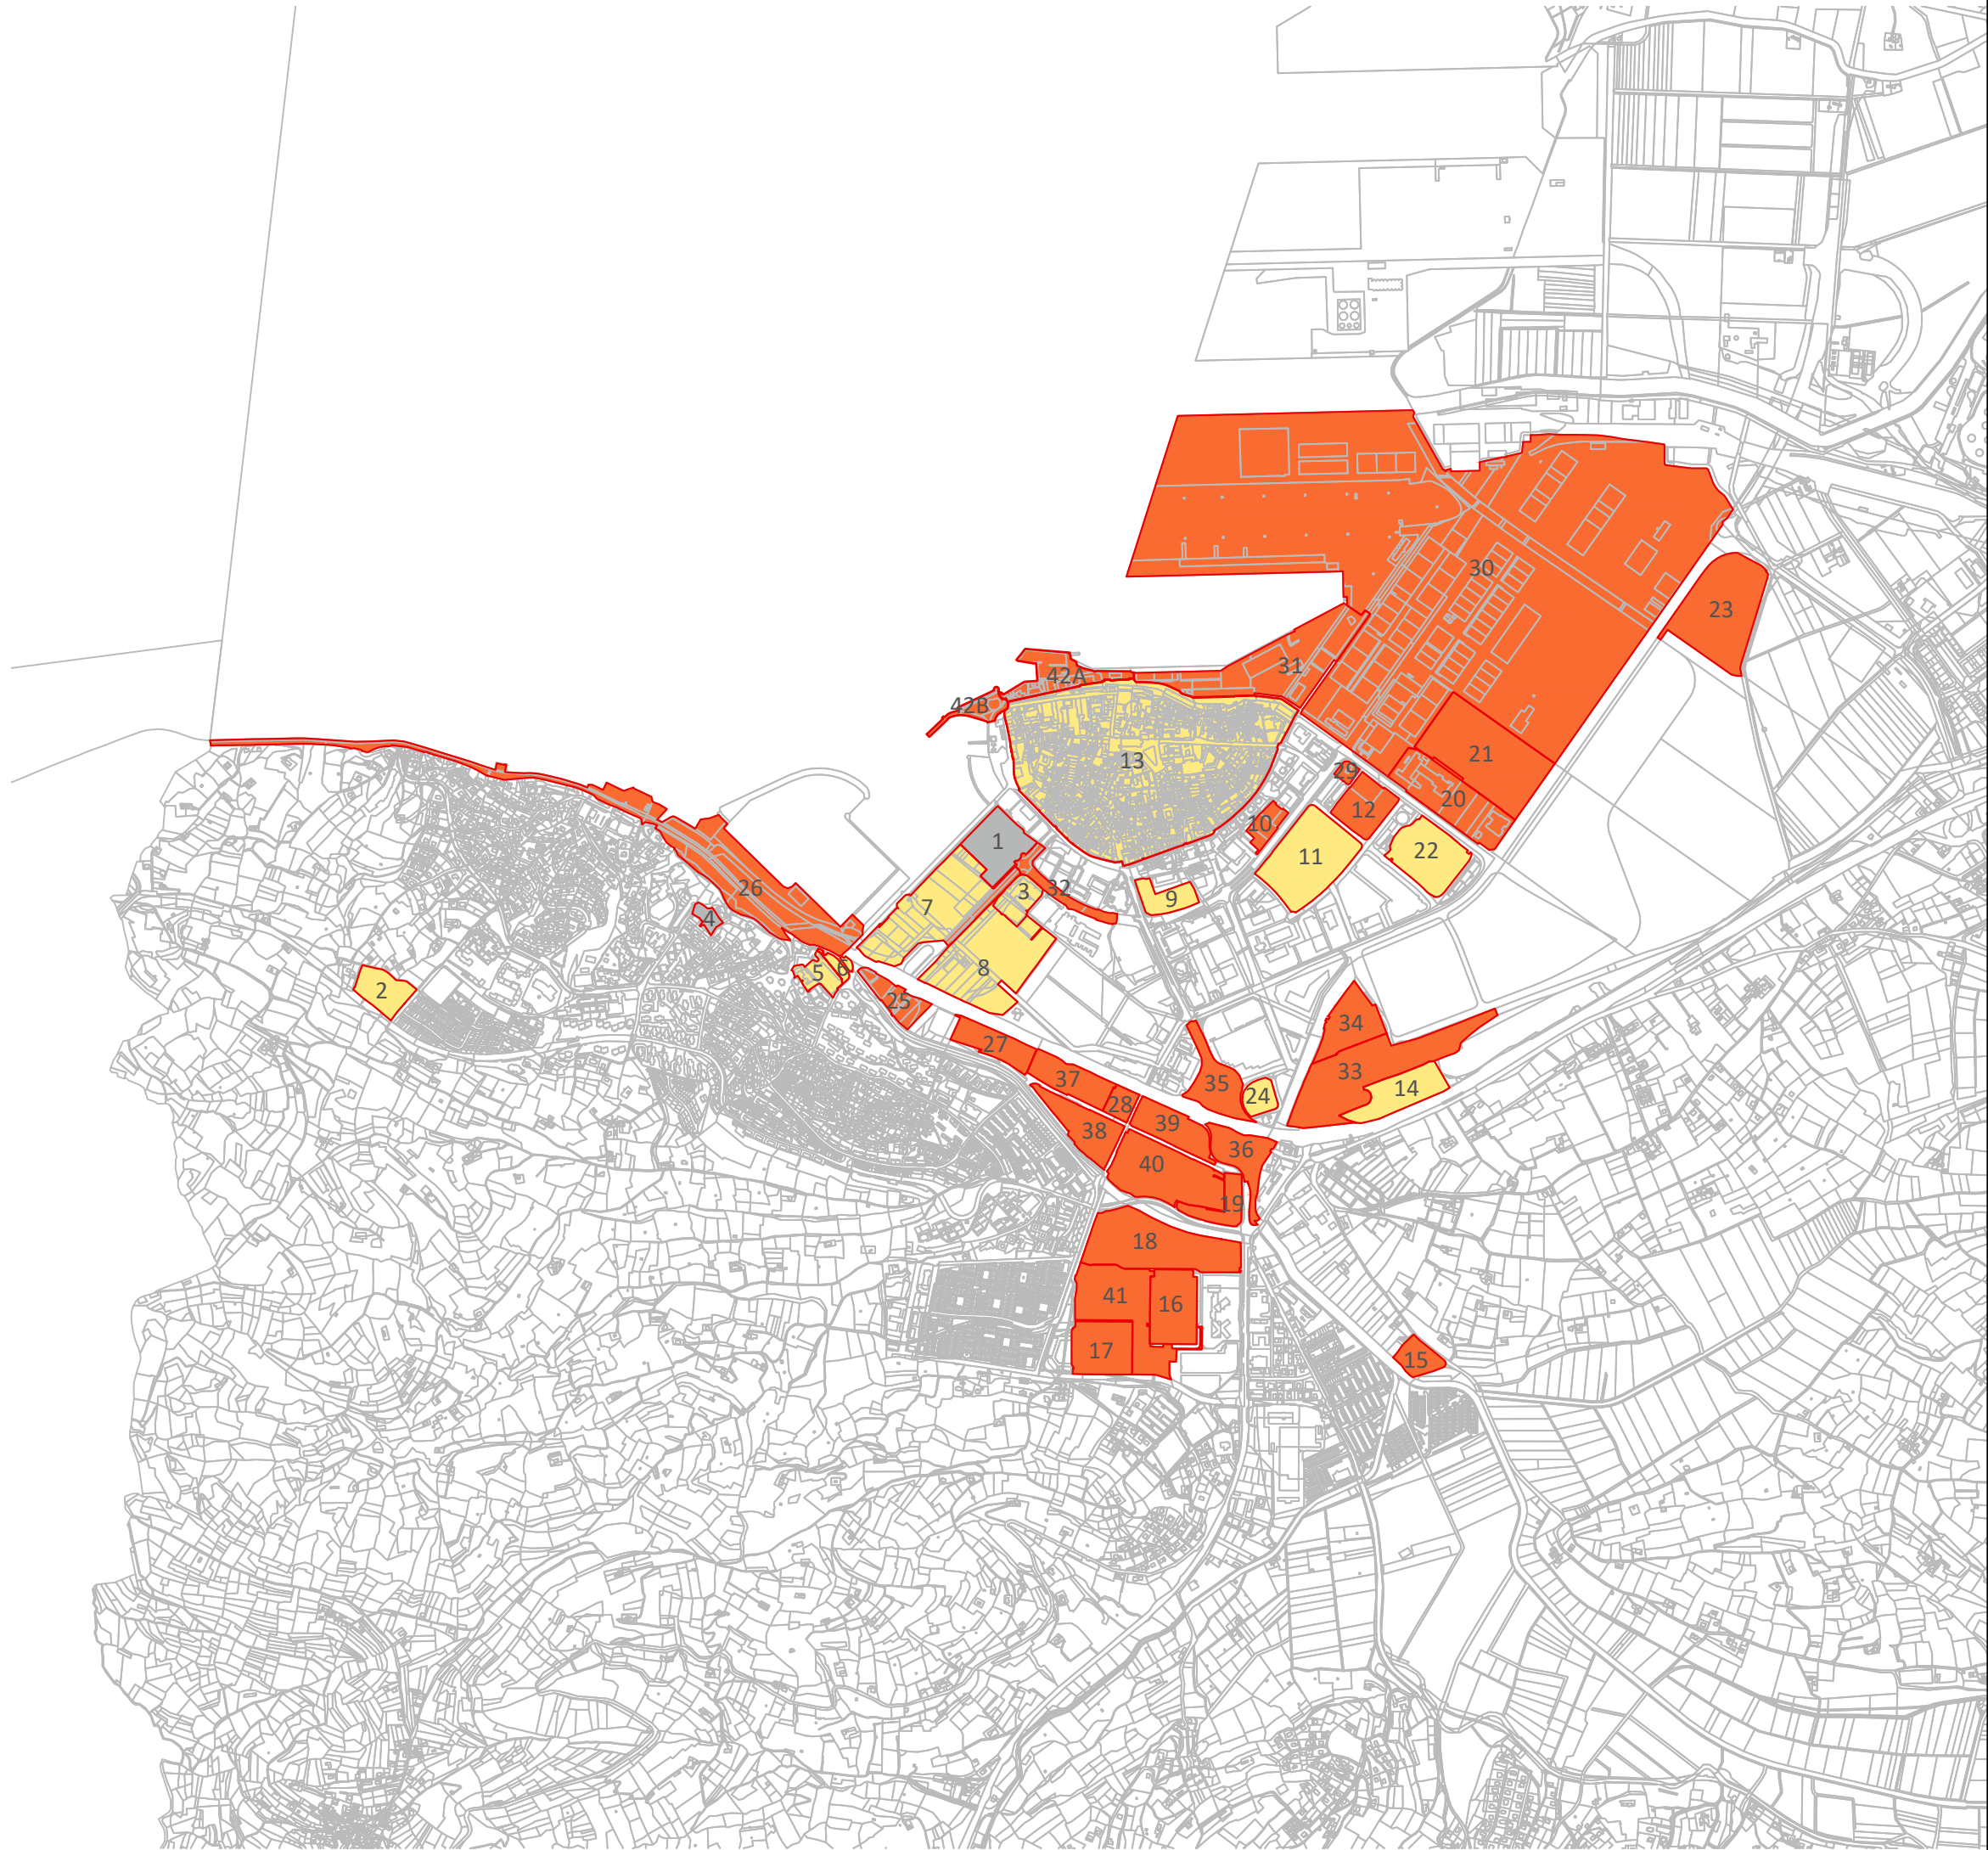

- zasebna lastnina
- mešana lastnina
- občina
- Republika Slovenija



0 100 200 300 400 500 1000m
M 1:20000

Fakulteta za Arhitekturo, Univerza v Ljubljani Zoisova 12, 1000 Ljubljana	
št. projekta	01/2015 DUO
pogodba	2550–15-540002
naročnik	Ministrstvo za okolje in prostor, Direktorat za prostor, graditev in stanovanja Dunajska c. 47, 1000 Ljubljana
naloga	MERILA IN KRITERIJI ZA DOLOČITEV DEGRADIRANIH URBANIH OBMOČIJ (DUO 2)
odgovorni nosilec naloge	Janez Koželj, red.prof.
strokovni sodelavci	mag. Polona Filipič, asist. Primož Hočevar, doc. asist. Klemen Kušar, teh. sod. Kaja Strle, teh. sod
sodelavci	Oskar Cafuta, štud. urb. Kristijan Lavtižar, štud. urb. Marjan Gracar, štud. urb.

mestna občina KOPER
št. lista

6

DUO IN LASTNIŠTVO			
risba			
faza	FAZA 2	merilo	1:20000
kraj	Ljubljana	datum	10.5.2016