


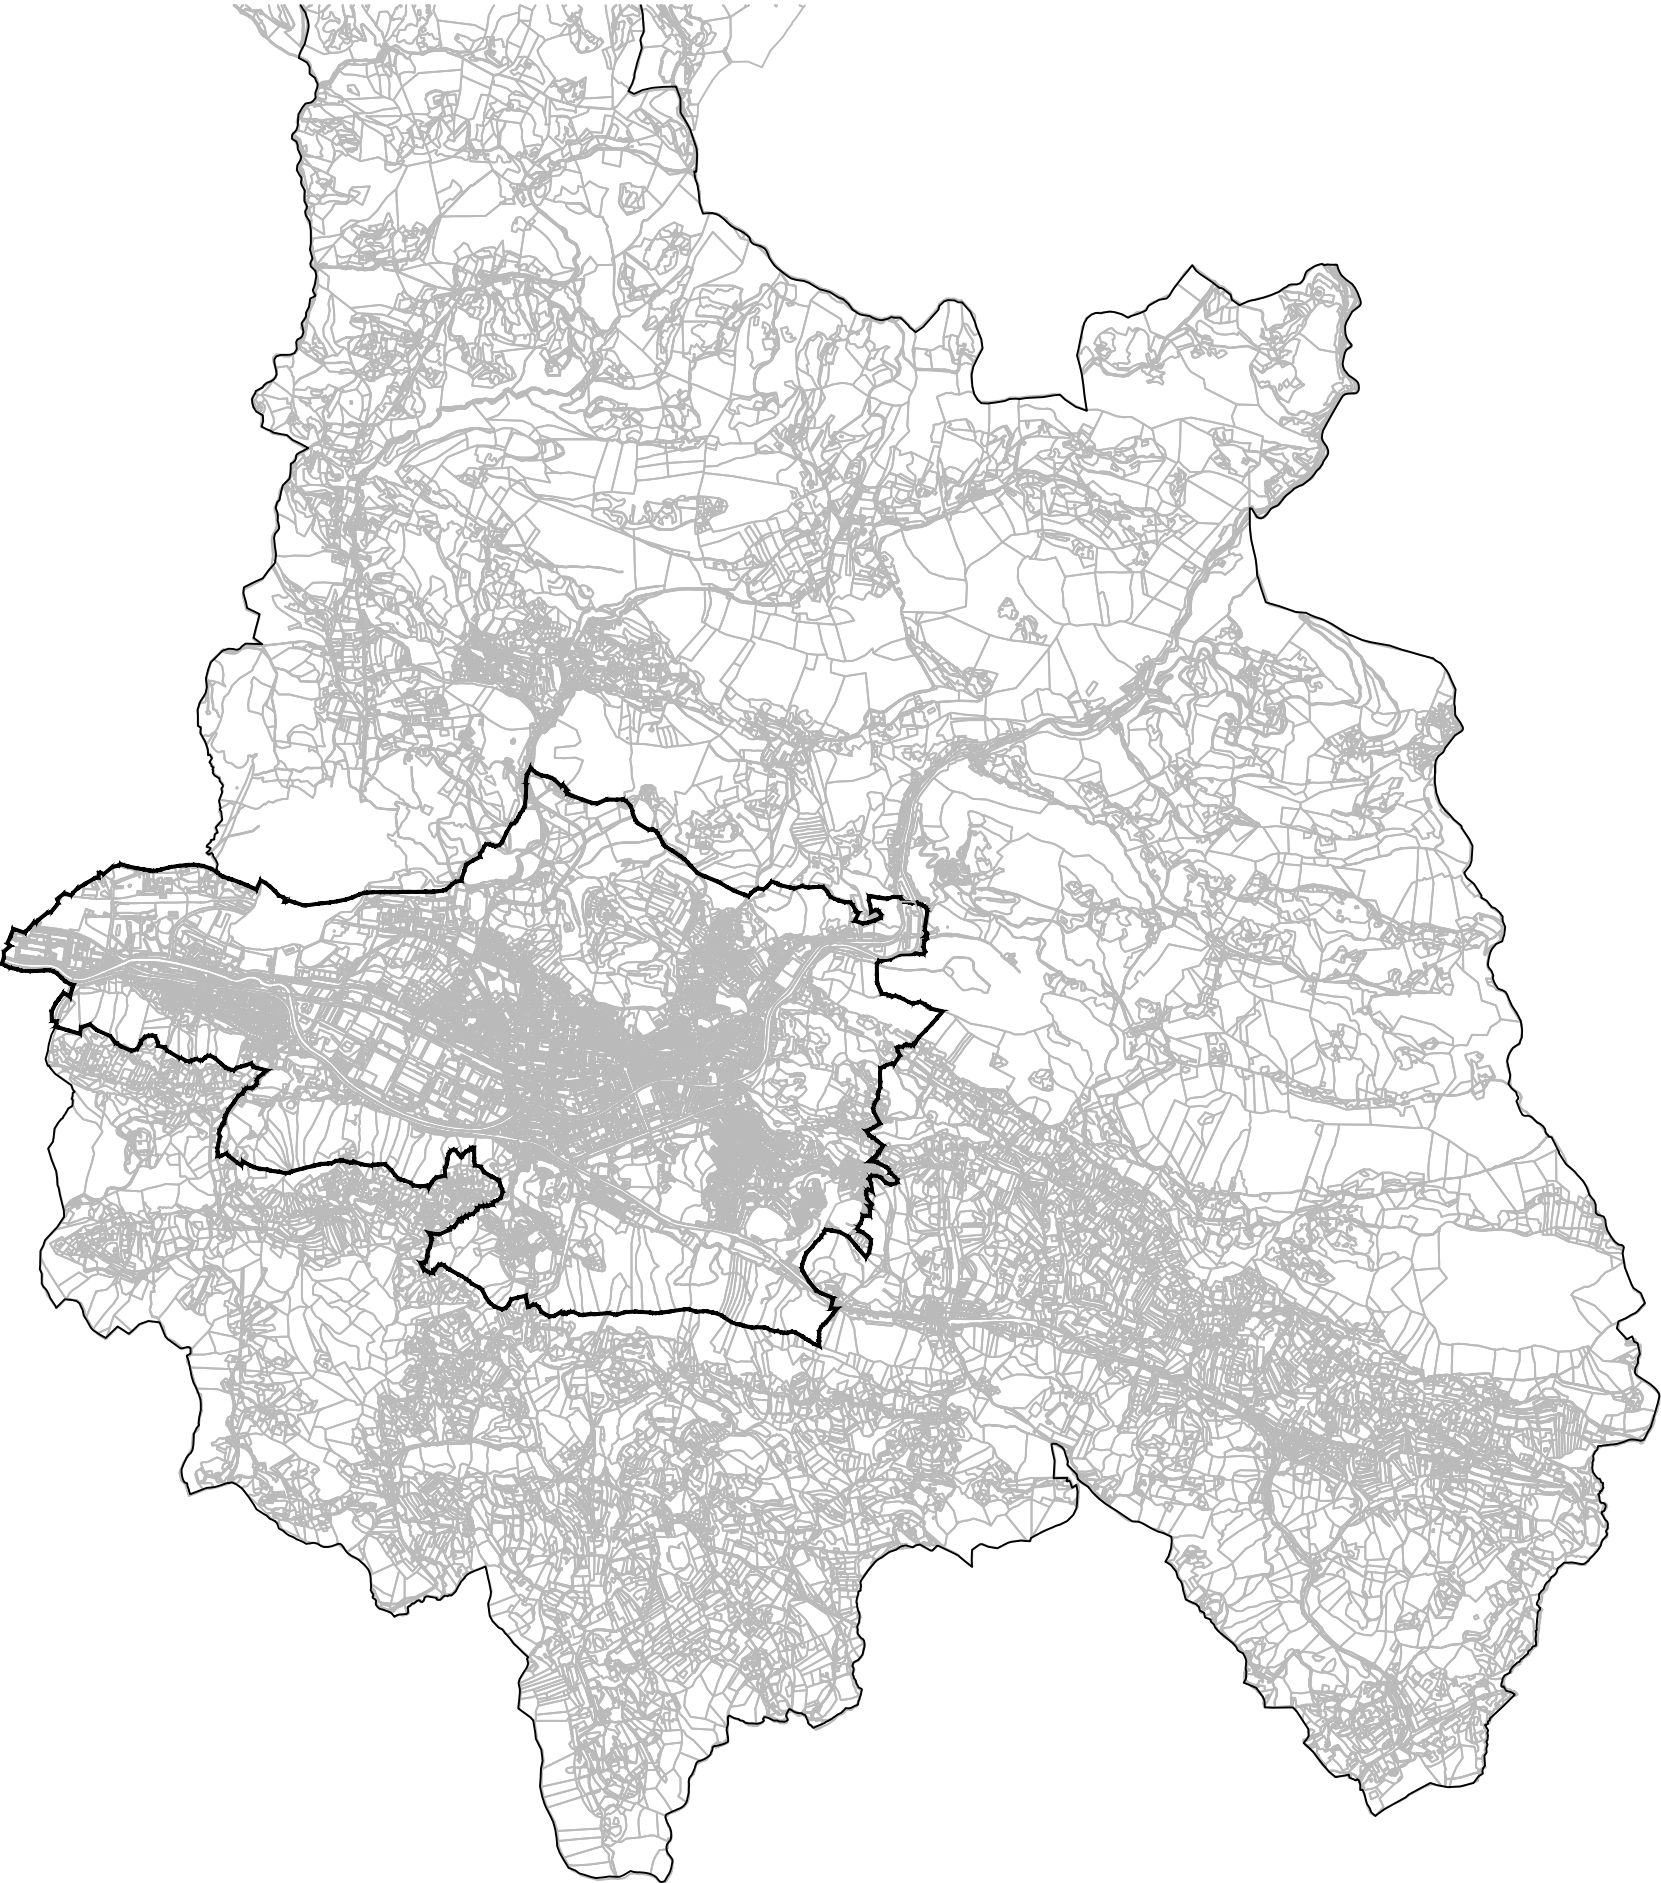


Meje naselij po SURS



0 500 1000 2000 3000m

M 1:50000

	Fakulteta za Arhitekturo, Univerza v Ljubljani Zoisova 12, 1000 Ljubljana		
št. projekta	01/2015 DUO		
pogodba	2550–15-540002		
naročnik	Ministrstvo za okolje in prostor, Direktorat za prostor, graditev in stanovanja Dunajska c. 47, 1000 Ljubljana		
naloga	MERILA IN KRITERIJI ZA DOLOČITEV DEGRADIRANIH URBANIH OBMOČIJ (DUO 2)		
odgovorni nosilec naloge	Janez Koželj, red.prof.		
strokovni sodelavci	mag. Polona Filipič, asist. Primož Hočevnar, doc. asist. Klemen Kušar, teh. sod. Kaja Strle, teh. sod		
sodelavci	Oskar Cafuta, štud. urb. Kristijan Lavtižar, štud. urb. Marjan Gracar, štud. urb.		
mestna občina	VELENJE		1
št. lista			
MEJA NASELJA MO VELENJE			
risba			
faza	FAZA 2	merilo	1:20000
kraj	Ljubljana	datum	september_2016

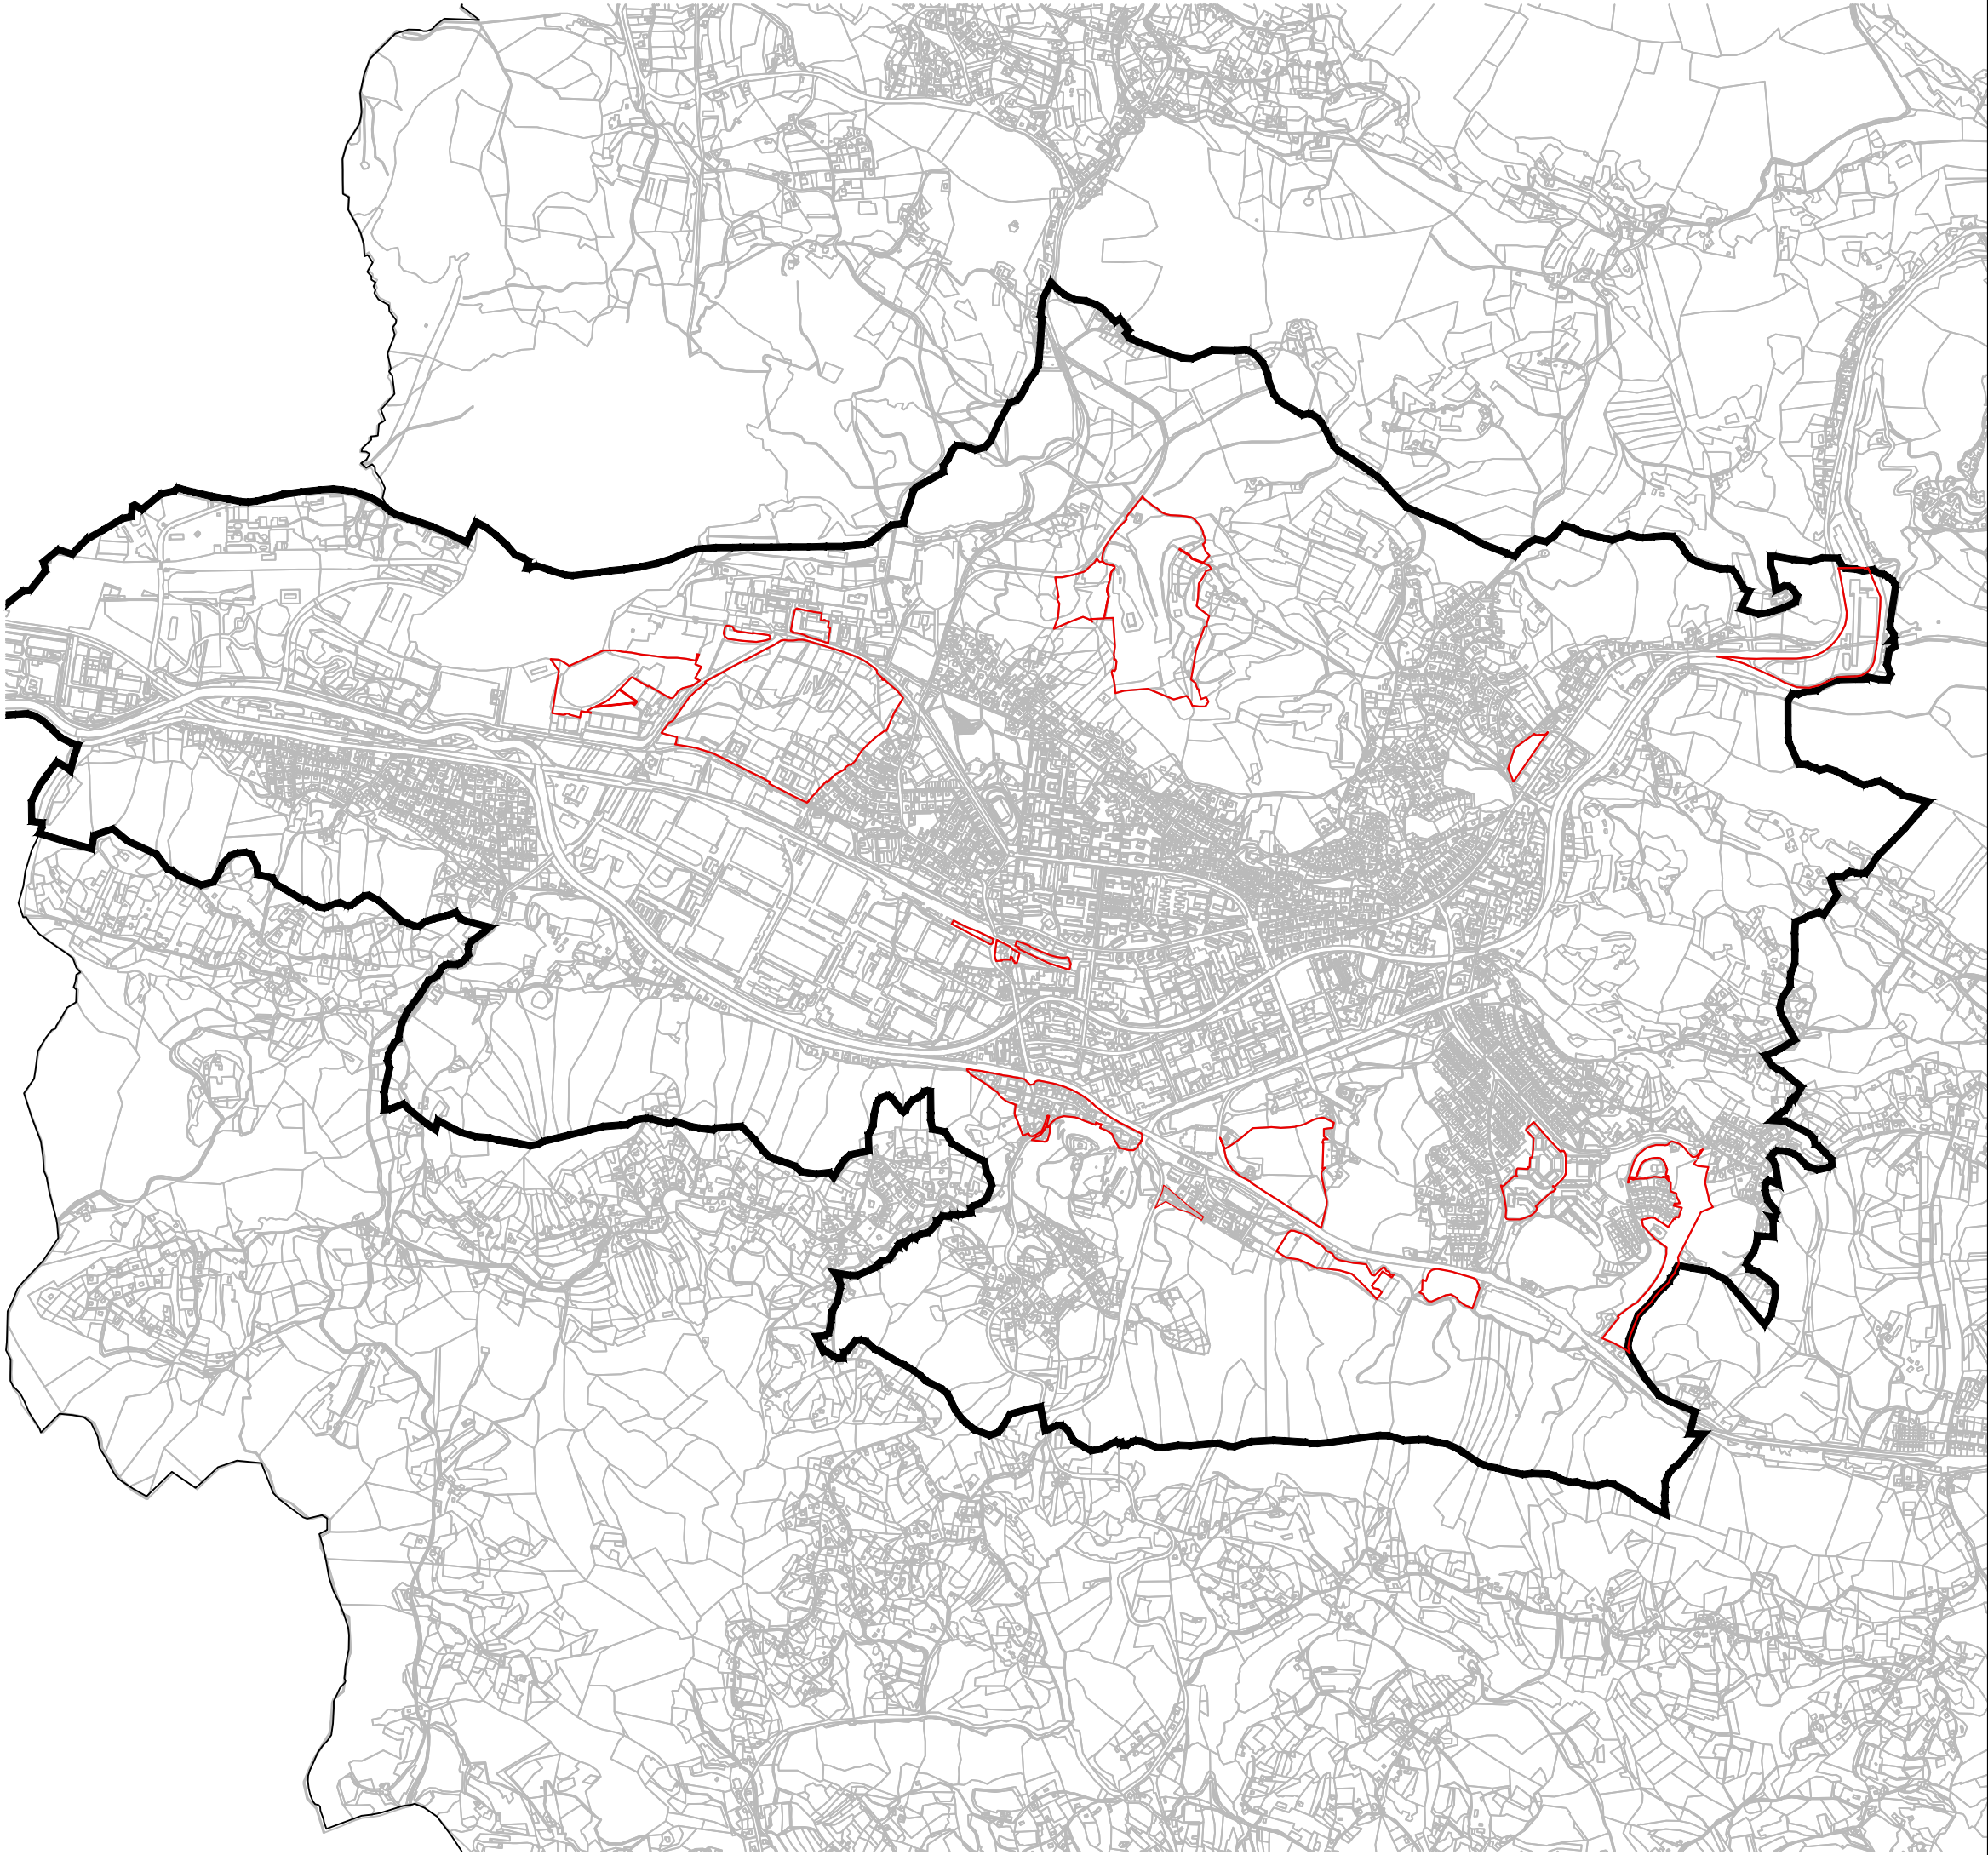

Meja naselja po SURS


Potencialno degradirana urbana območja

0100200300400500

1000m

M 1:20000

	Fakulteta za Arhitekturo, Univerza v Ljubljani Zoisova 12, 1000 Ljubljana	
št. projekta	01/2015 DUO	
pogodba	2550–15-540002	
naročnik	Ministrstvo za okolje in prostor, Direktorat za prostor, graditev in stanovanja Dunajska c. 47, 1000 Ljubljana	
naloga	MERILA IN KRITERIJI ZA DOLOČITEV DEGRADIRANIH URBANIH OBMOČIJ (DUO 2)	
odgovorni nosilec naloge	Janez Koželj, red.prof.	
strokovni sodelavci	mag. Polona Filipič, asist. Primož Hočevnar, doc. asist. Klemen Kušar, teh. sod. Kaja Strle, teh. sod	
sodelavci	Oskar Cafuta, štud. urb. Kristijan Lavtižar, štud. urb. Marjan Gracar, štud. urb.	
mestna občina	VELENJE	
št. lista	2	
risba	IDENTIFIKACIJA POTENCIALNIH DUO V MO VELENJE	
faza	FAZA 2	merilo 1:20000
kraj	Ljubljana	datum september_2016

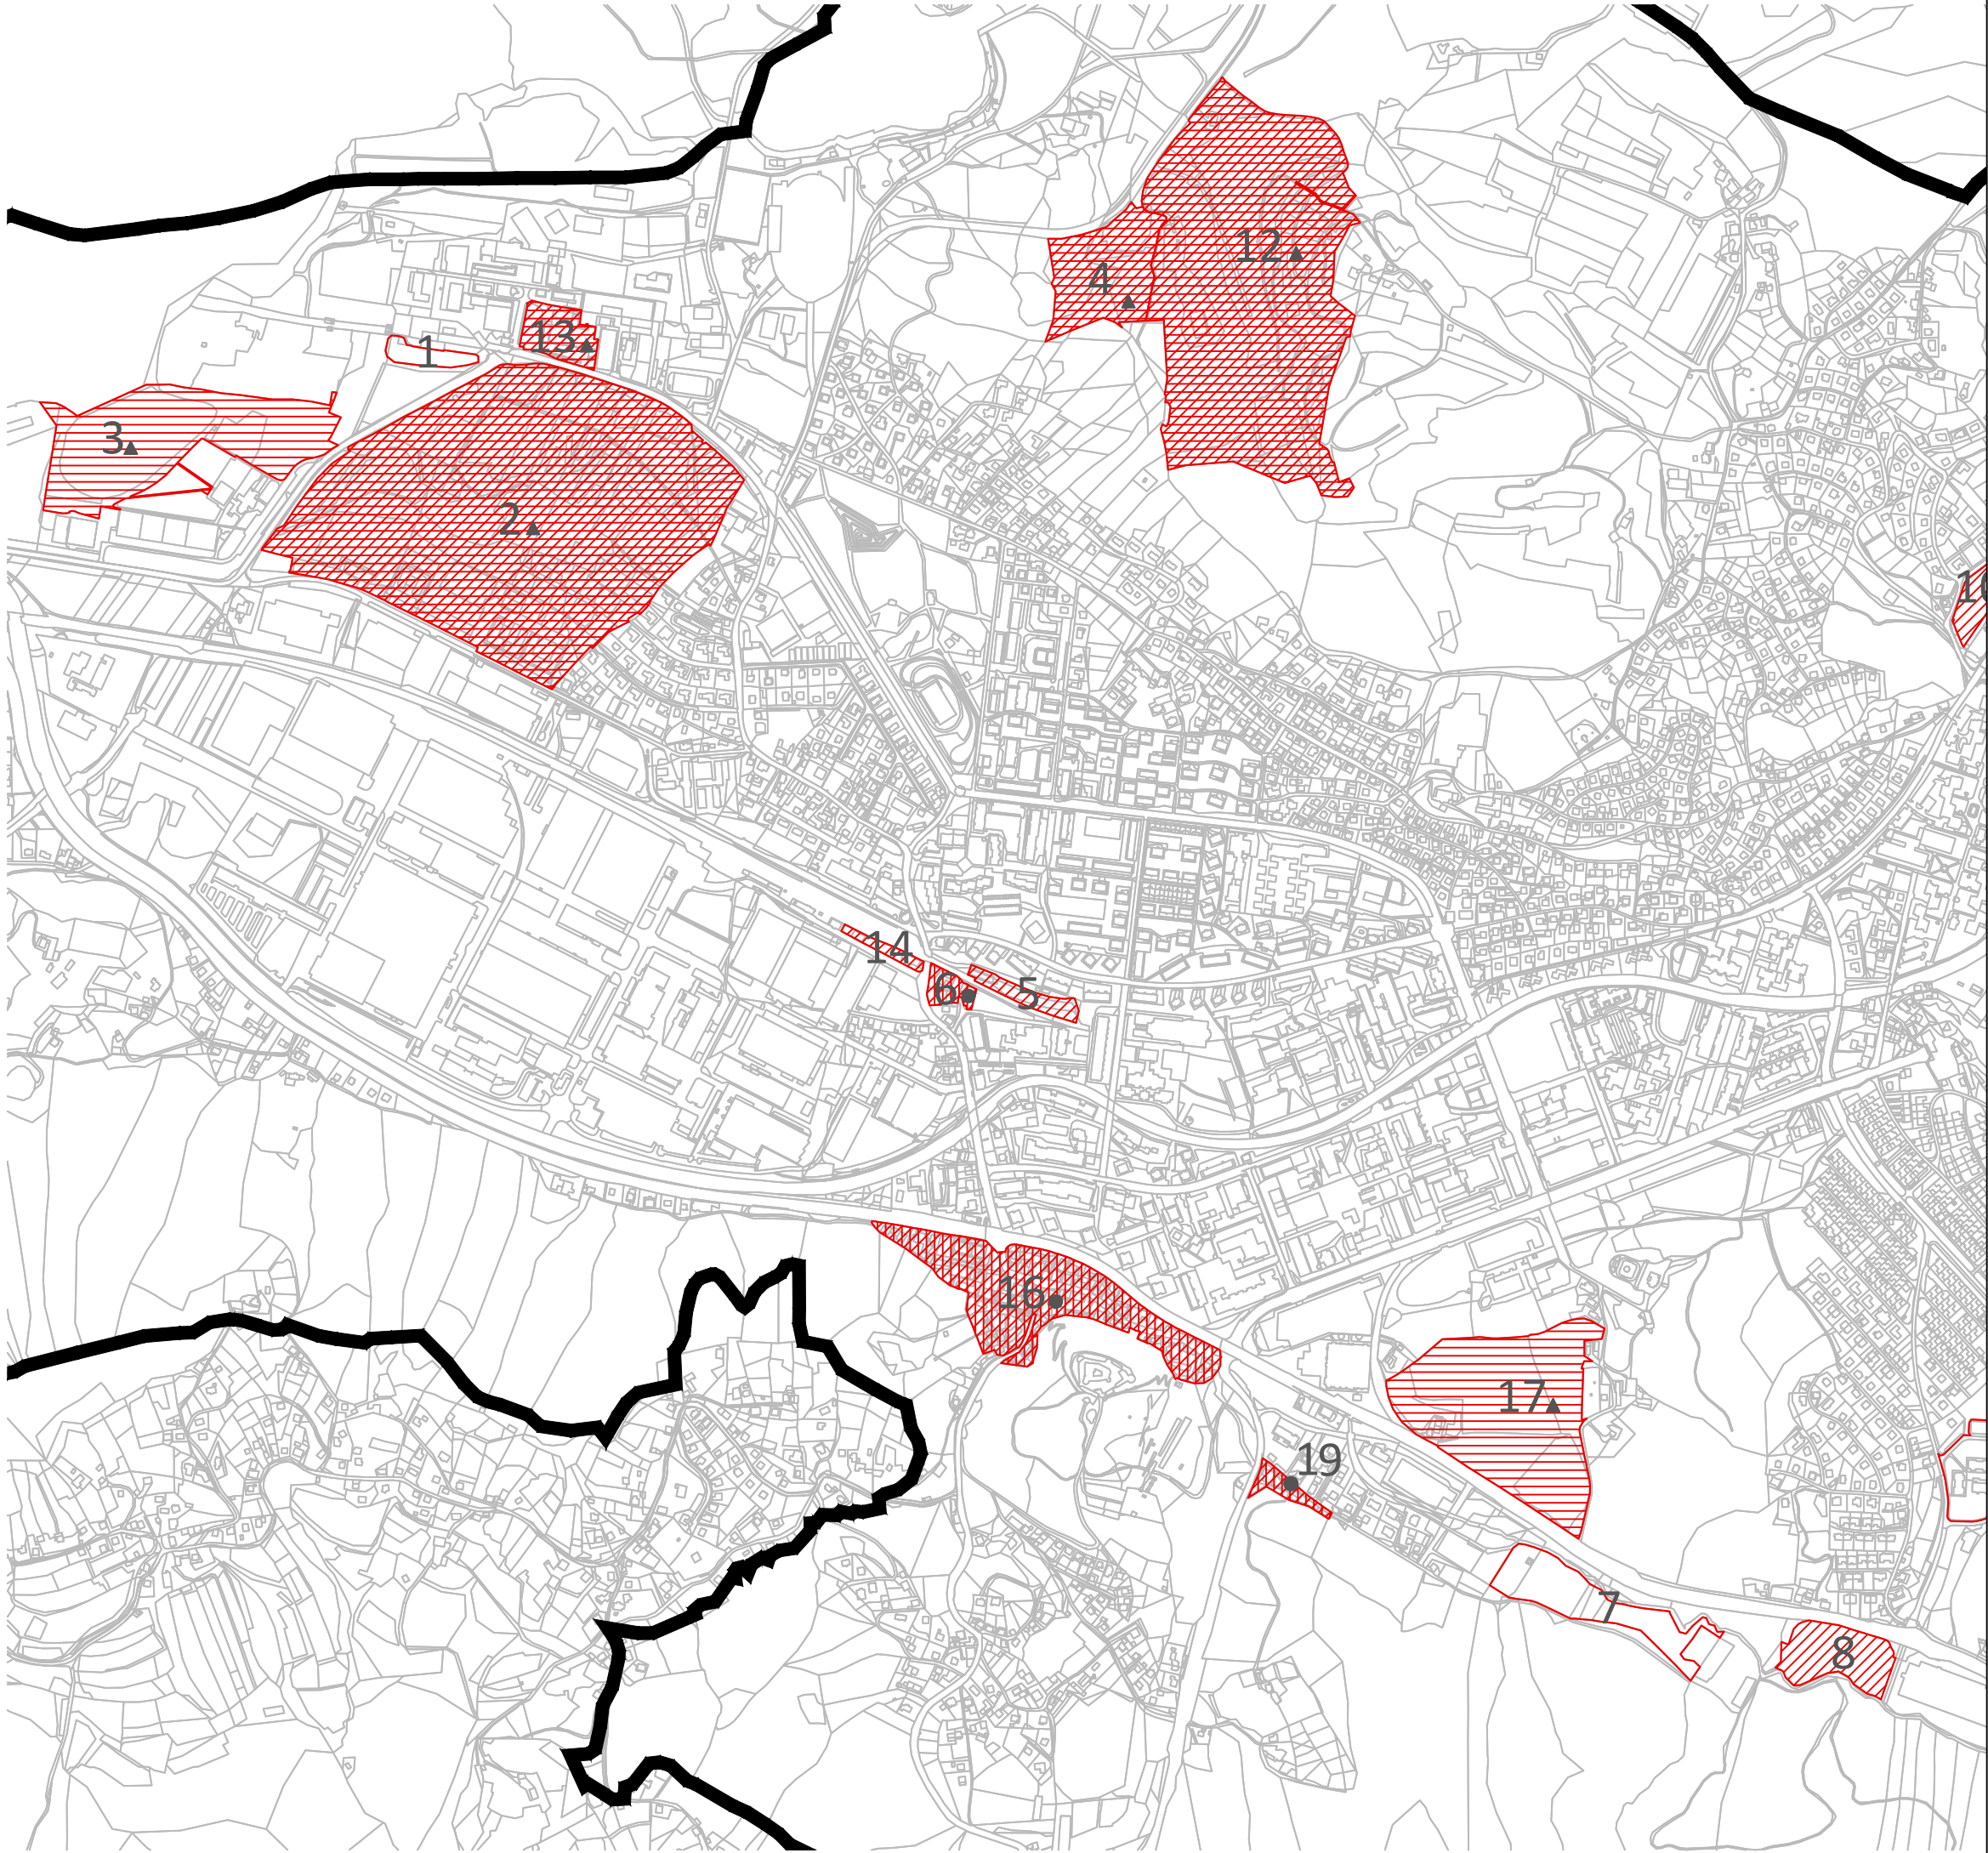

- Območja potencialnih DUO
- DUO
- Sum socialne degradacije
- Sum okoljske degradacije
- Oznaka DUO



0 100 200 300 400 500m

M 1:10000



Fakulteta za Arhitekturo,
Univerza v Ljubljani
Zoisova 12, 1000 Ljubljana


št. projekta	01/2015 DUO
pogodba	2550-15-540002
naročnik	Ministrstvo za okolje in prostor, Direktorat za prostor, graditev in stanovanja Dunajska c. 47, 1000 Ljubljana
naloga	MERILA IN KRITERIJI ZA DOLOČITEV DEGRADIRANIH URBANIH OBMOČIJ (DUO 2)
odgovorni nosilec naloge	Janez Koželj, red.prof.
strokovni sodelavci	mag. Polona Filipič, asist. Primož Hočevnar, doc. asist. Klemen Kušar, teh. sod. Kaja Strle, teh. sod
sodelavci	Oskar Cafuta, štud. urb. Kristijan Lavtižar, štud. urb. Marjan Gracar, štud. urb.

mestna občina VELENJE
št. lista

3


DUO V MO VELENJE zahodni del

risba		
faza	FAZA 2	merilo 1:10000
kraj	Ljubljana	datum september_2016

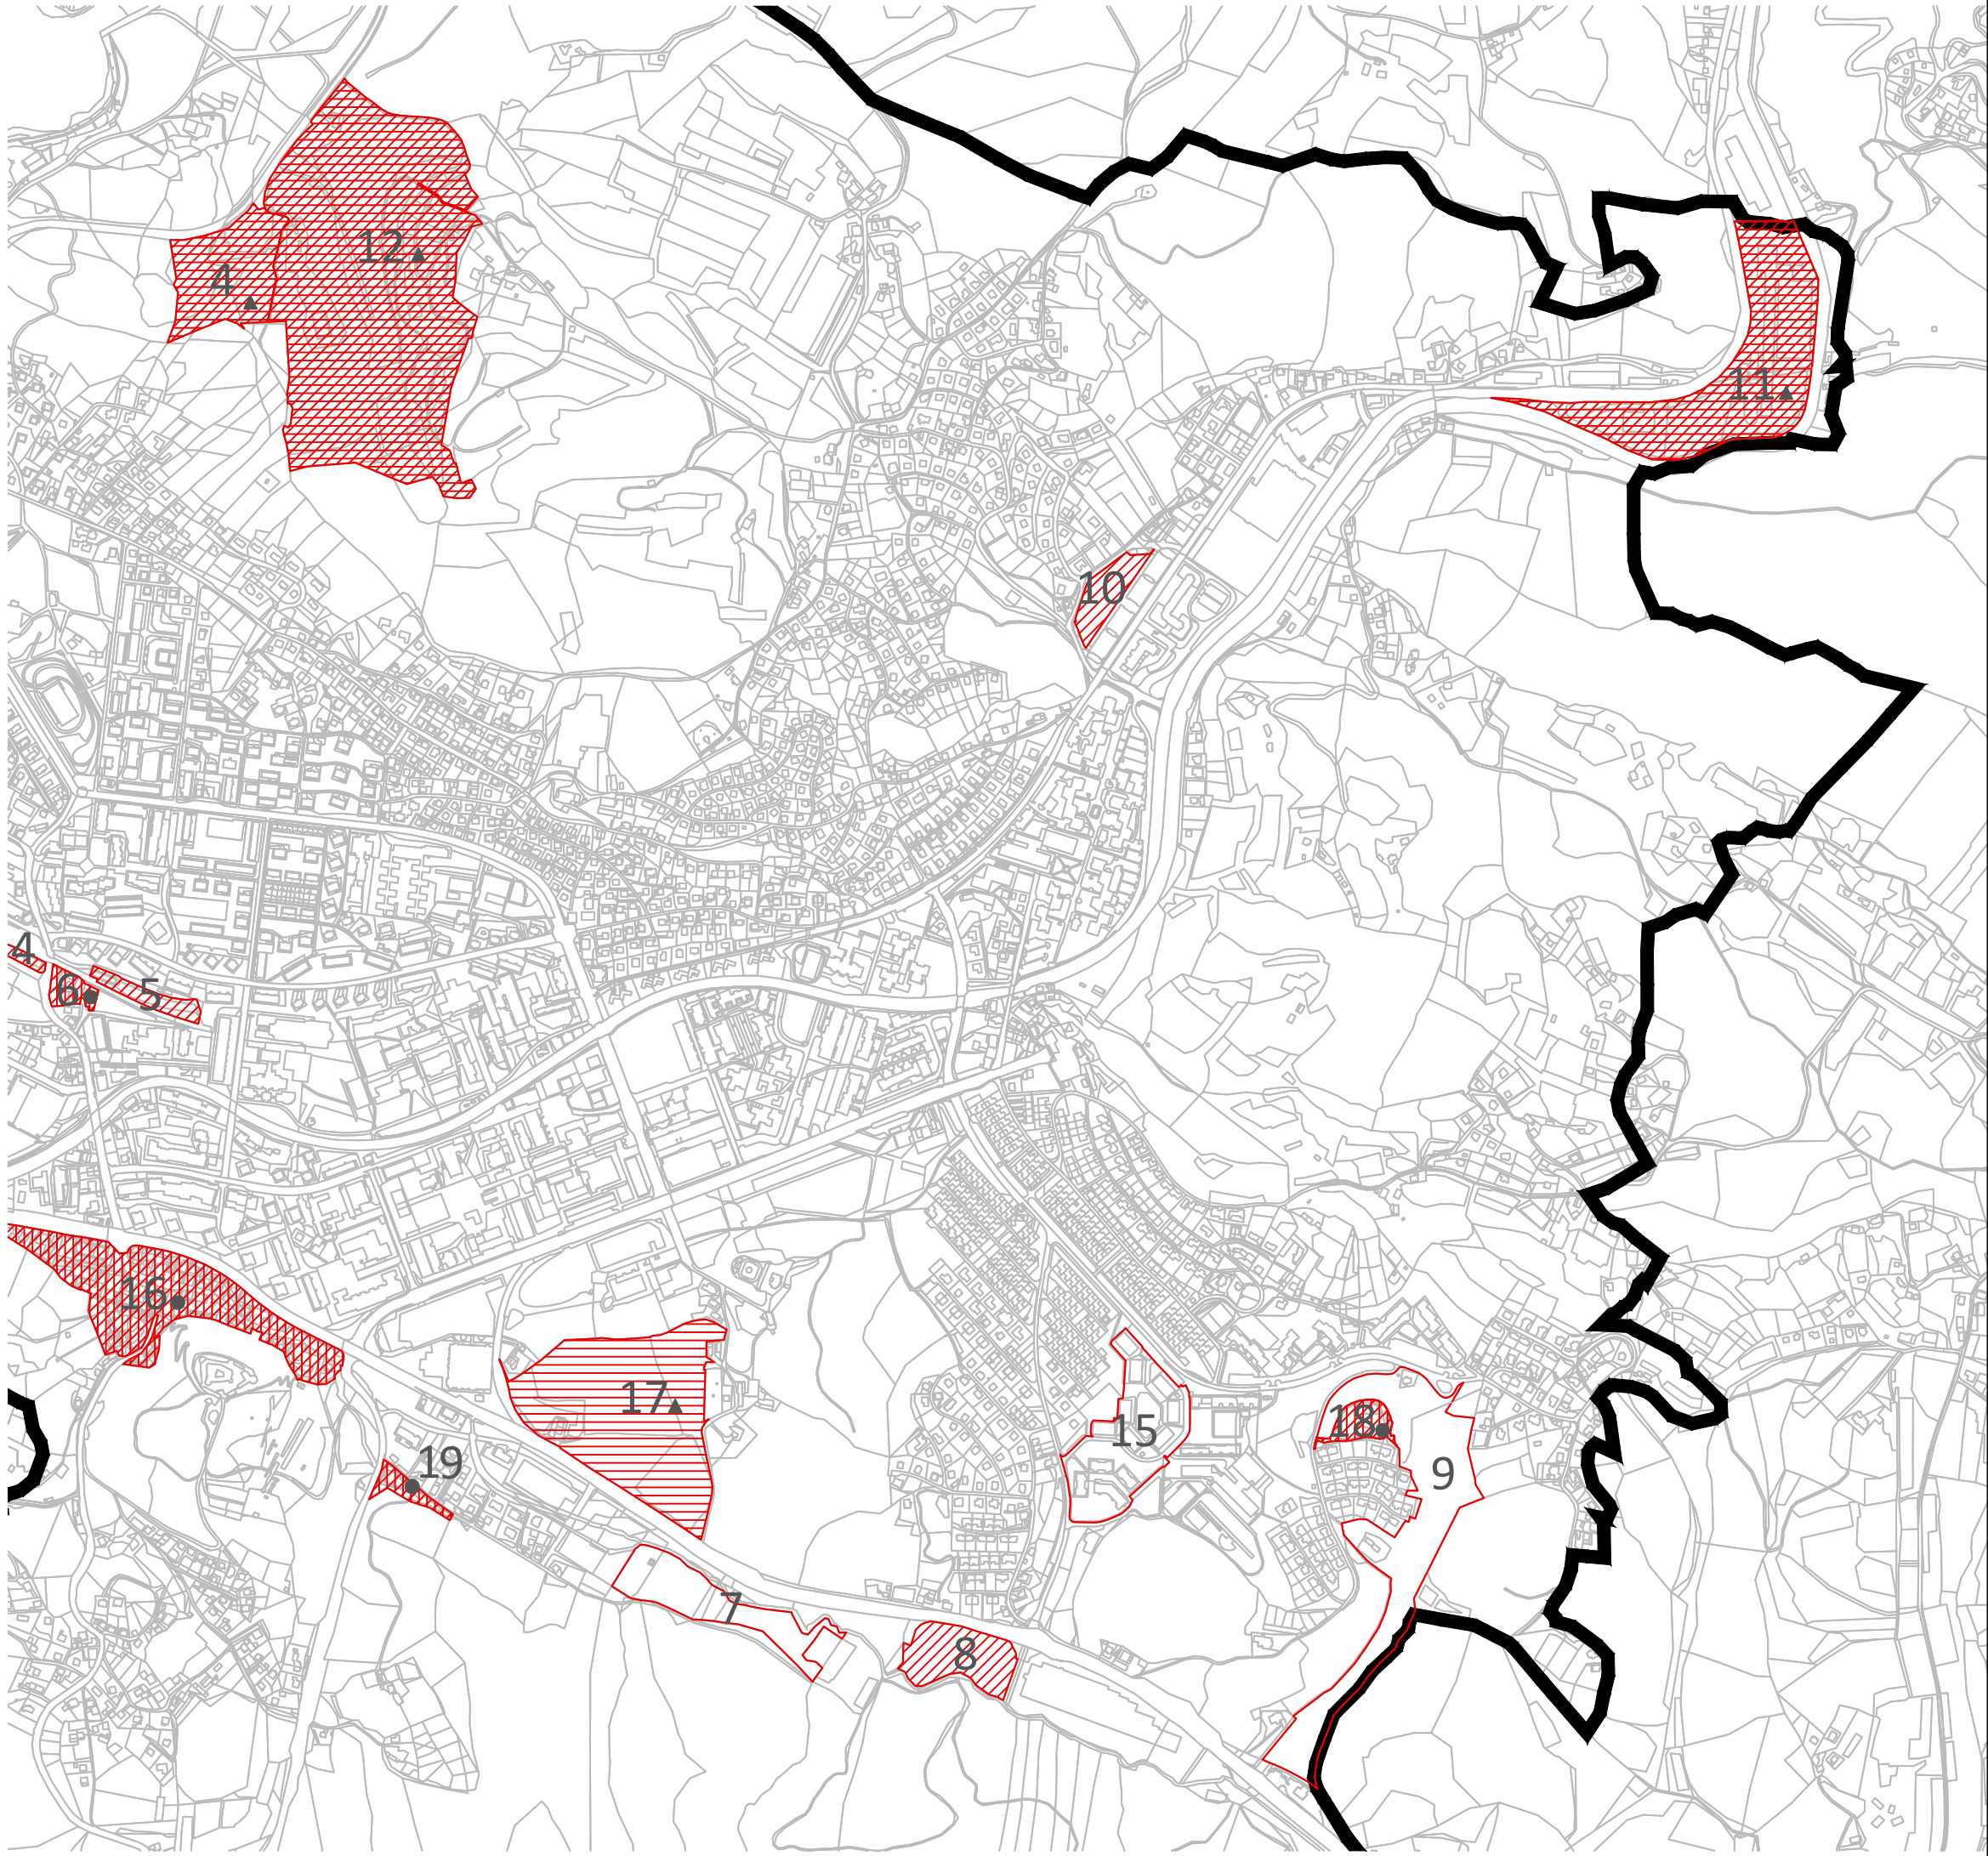


- Območja potencialnih DUO
- DUO
- Sum socialne degradacije
- Sum okoljske degradacije
- 1A

Oznaka DUO

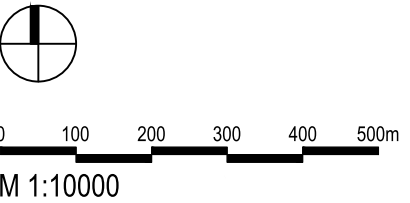

	Fakulteta za Arhitekturo, Univerza v Ljubljani Zoisova 12, 1000 Ljubljana		
št. projekta	01/2015 DUO		
pogodba	2550–15-540002		
naročnik	Ministrstvo za okolje in prostor, Direktorat za prostor, graditev in stanovanja Dunajska c. 47, 1000 Ljubljana		
naloga	MERILA IN KRITERIJI ZA DOLOČITEV DEGRADIRANIH URBANIH OBMOČIJ (DUO 2)		
odgovorni nosilec naloge	Janez Koželj, red.prof.		
strokovni sodelavci	mag. Polona Filipič, asist. Primož Hočevar, doc. asist. Klemen Kušar, teh. sod. Kaja Strle, teh. sod		
sodelavci	Oskar Cafuta, štud. urb. Kristijan Lavtižar, štud. urb. Marjan Gracar, štud. urb.		
mestna občina	VELENJE		
št. lista	4		
DUO V MO VELENJE vzhodni del			
risba			
faza	FAZA 2	merilo	1:10000
kraj	Ljubljana	datum	september_2016

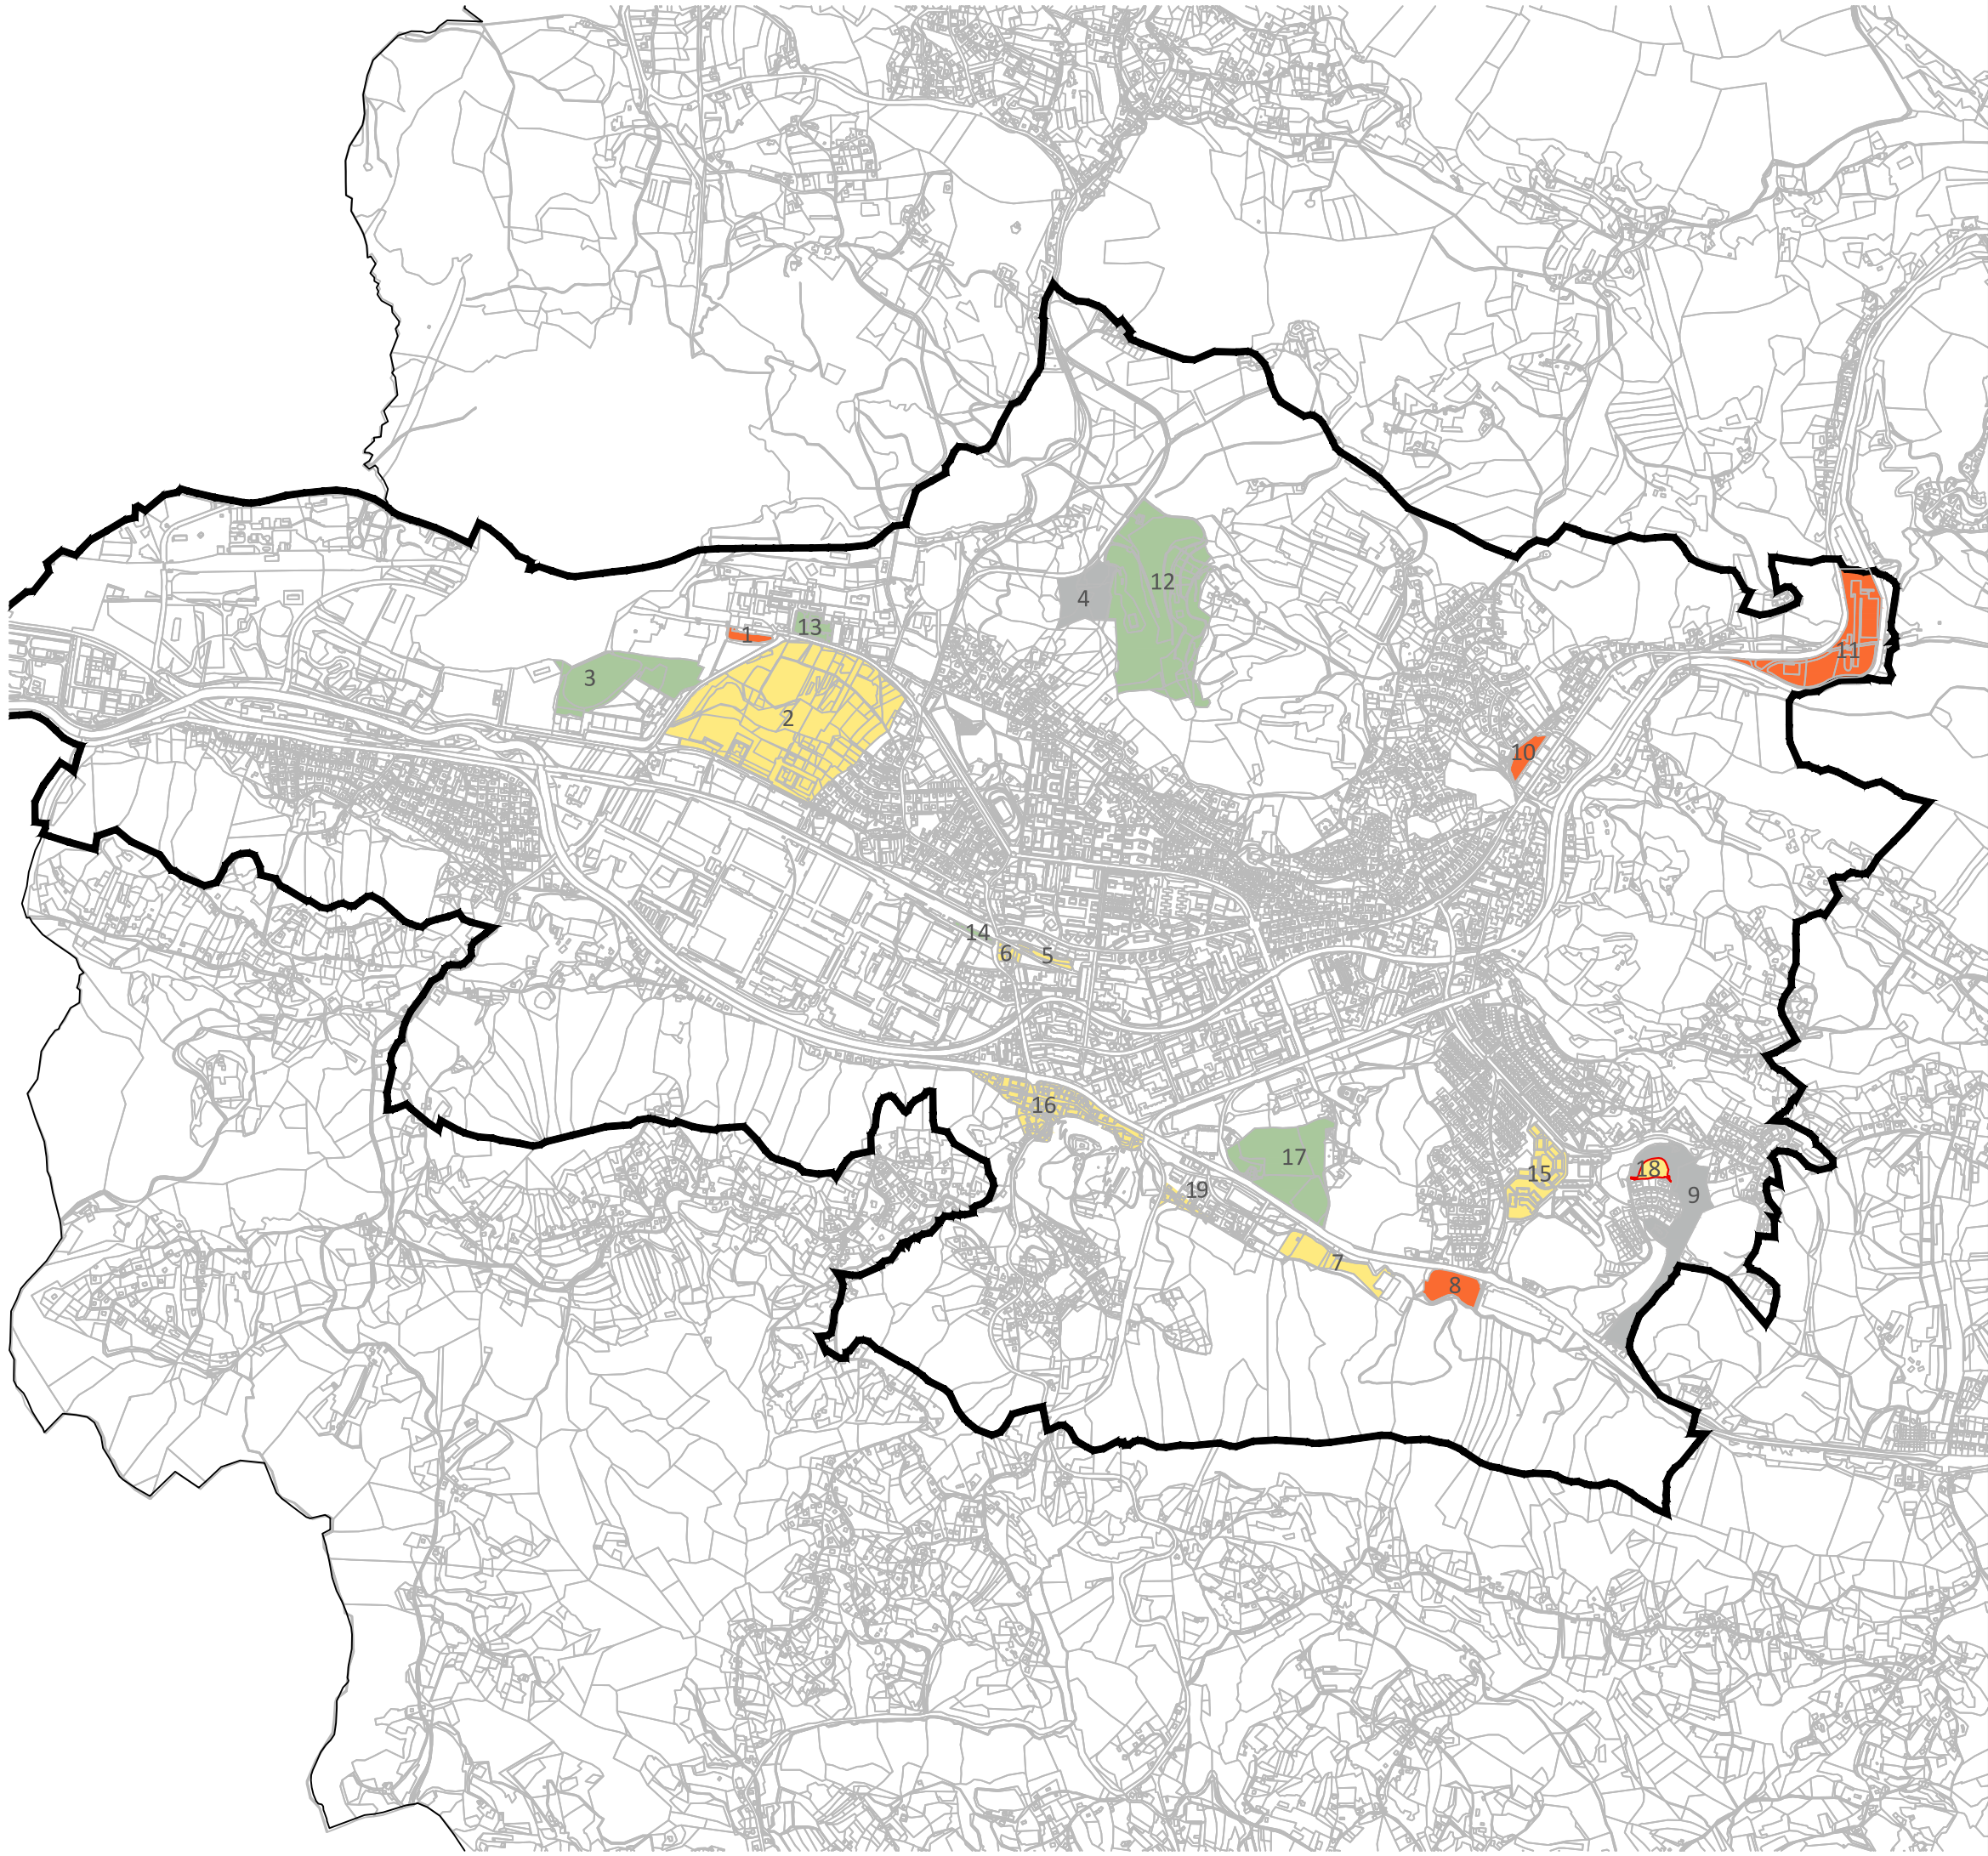

- zasebna lastnina
- mešana lastnina
- občina
- Republika Slovenija



0 100 200 300 400 500 1000m
M 1:20000

	Fakulteta za Arhitekturo, Univerza v Ljubljani Zoisova 12, 1000 Ljubljana
št. projekta	01/2015 DUO
pogodba	2550–15-540002
naročnik	Ministrstvo za okolje in prostor, Direktorat za prostor, graditev in stanovanja Dunajska c. 47, 1000 Ljubljana
naloga	MERILA IN KRITERIJI ZA DOLOČITEV DEGRADIRANIH URBANIH OBMOČIJ (DUO 2)
odgovorni nosilec naloge	Janez Koželj, red.prof.
strokovni sodelavci	mag. Polona Filipič, asist. Primož Hočevnar, doc. asist. Klemen Kušar, teh. sod. Kaja Strle, teh. sod
sodelavci	Oskar Cafuta, štud. urb. Kristijan Lavtižar, štud. urb. Marjan Gracar, štud. urb.
mestna občina	VELENJE
št. lista	5

DUO IN LASTNIŠTVO			
risba			
faza	FAZA 1	merilo	1:20000
kraj	Ljubljana	datum	september_2016