


DETAJL 4 - UREDITEV OKROG PESKOVNIKA
M 1:20

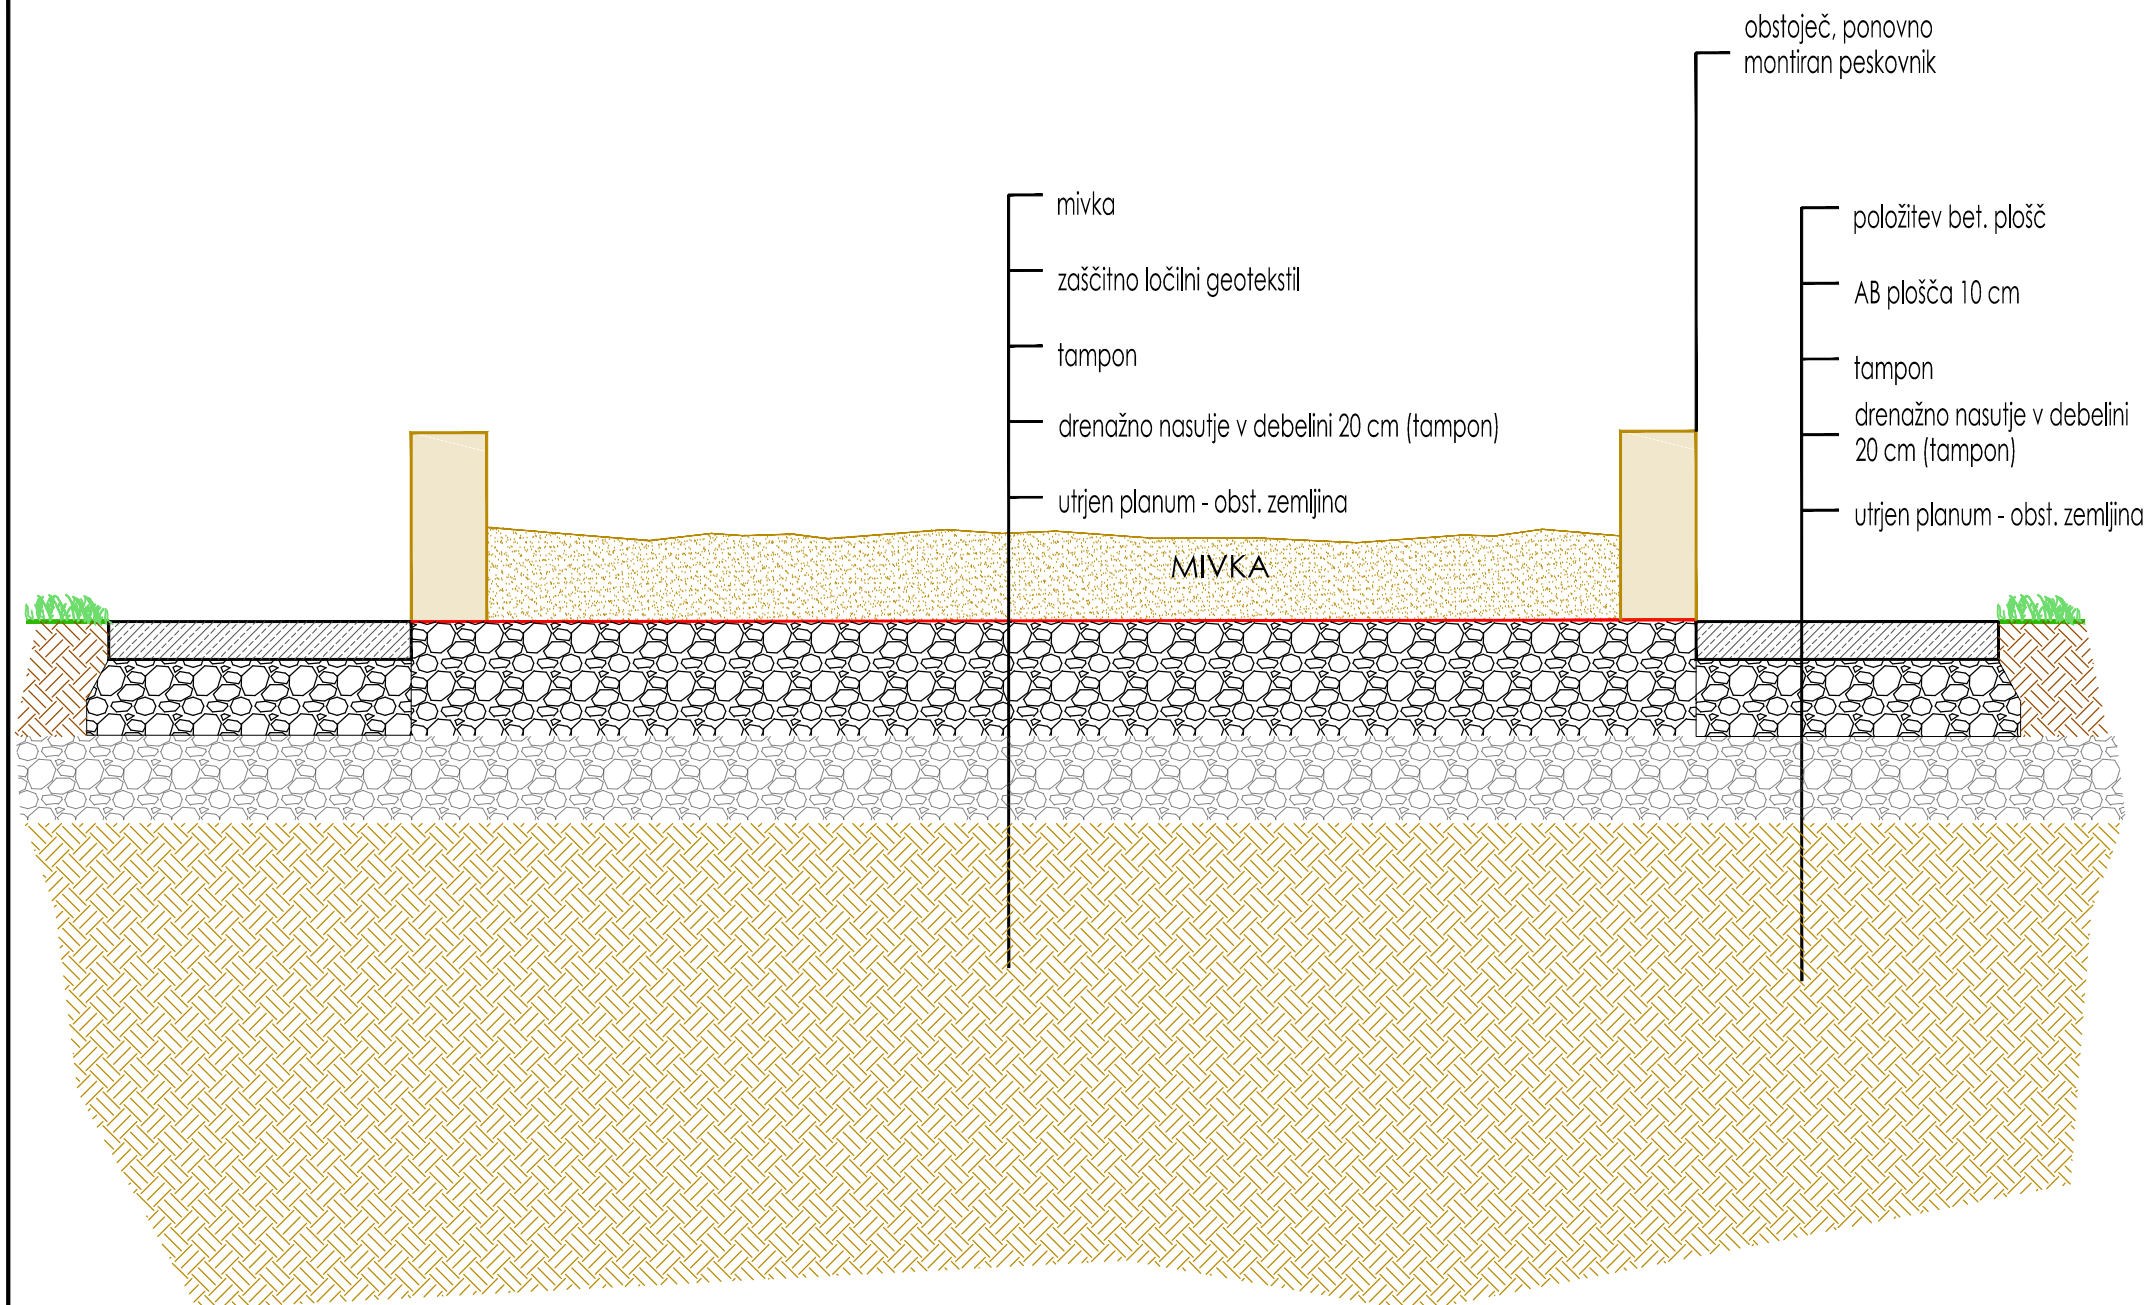

	sprememba	opis spremembe	datum	spremenil

IZVAJALEC JE DOLŽAN VSE MERE PREVERITI NA LICU MESTA!



INŽENIRING D.O.O. GRADBENI INŽENIRING, PROJEKTIRANJE IN GRADNJE

KIDRIČEVA ULICA 24A, 3000 CELJE
M: + 386 41 325 267
M: + 386 41 798 563
E: AZ.INZENIRING@GMAIL.COM

investitor:	MINISTRSTVO ZA OKOLJE IN PROSTOR, DUNAJSKA CESTA 48, 1000 LJUBLJANA	
projekt:	SANACIJA ZEMLJINE IN ZUNANJE UREDITVE VRTCA ZARJA - ENOTA VRTCA ŽIVŽAV (ZAGAJŠKOVA ULICA)	
načrt:	0.2 VODILNI NAČRT S PODROČJA GRADBENIŠTVA	
vodja projekta:	Andrej Knez, univ.dipl.inž.grad.	G - 1734
poslušni inženir:	Zvezdana Stanković, univ.dipl.inž.grad.	G - 2041
sodelavci:	Vili Ofentavšek, dipl.inž.grad.	

faza:	PZI	
št. projekta:	475-4/2019	merilo: 1:20
datum:	OKTOBER 2019	list številka: 8