


DETAJL 1 - UREDITEV OKROG DREVES BREZ PLATOJEV
M 1:20

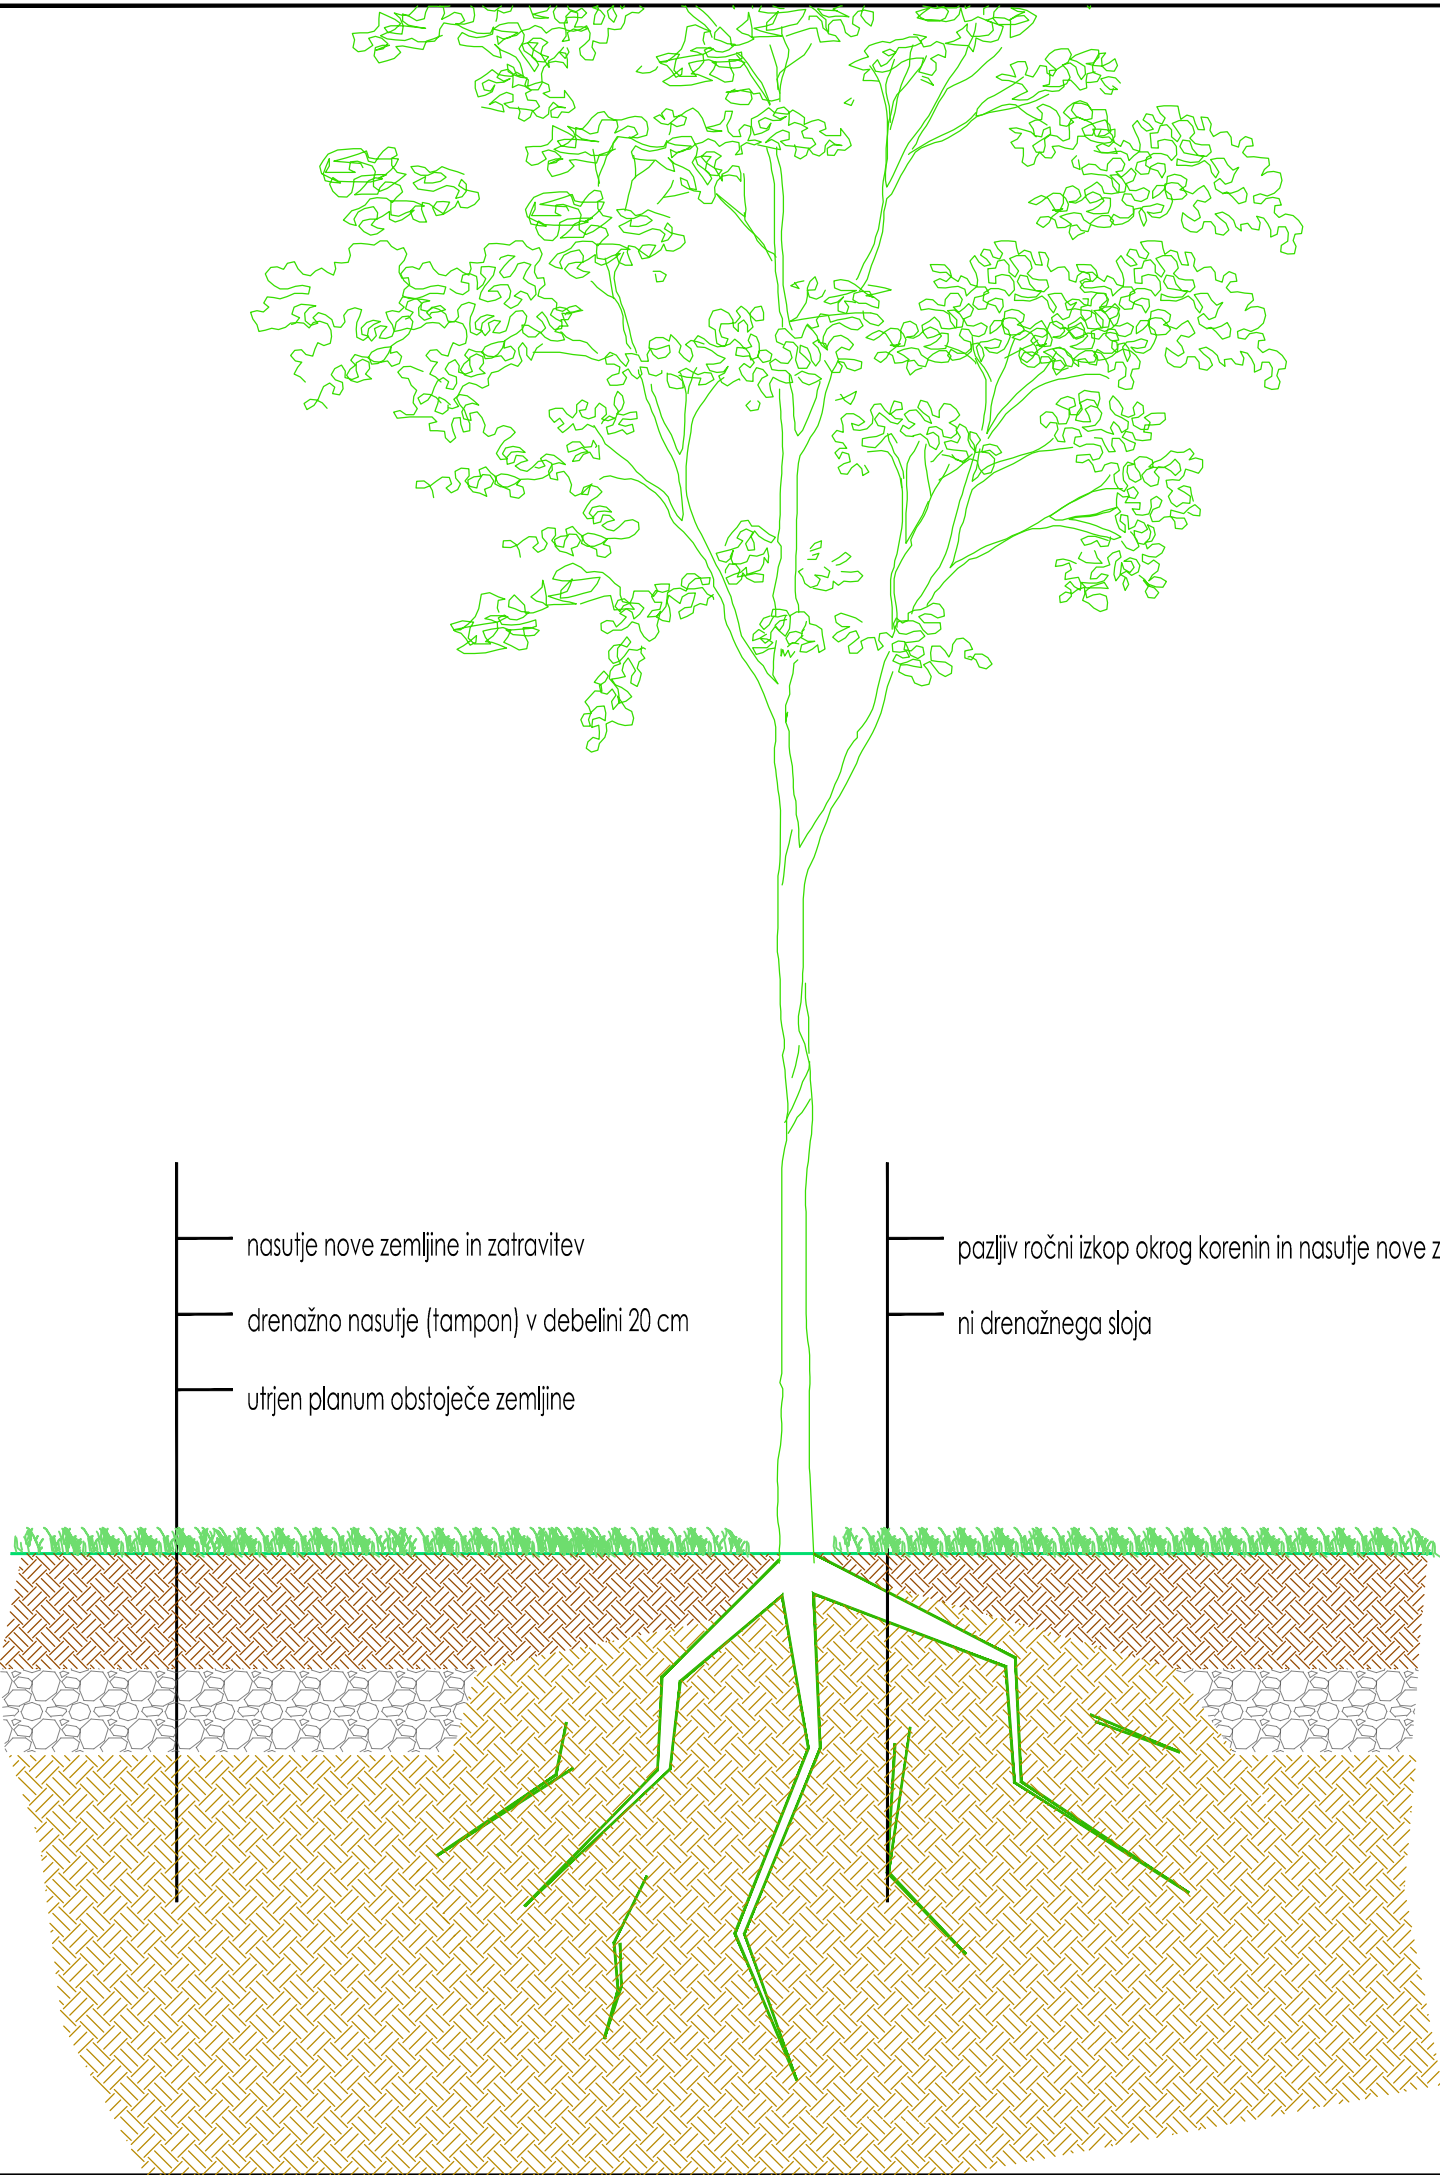

	sprememba	opis spremembe	datum	spremenil

IZVAJALEC JE DOLŽAN VSE MERE PREVERITI NA LICU MESTA!



KIDRIČEVA ULICA 24A, 3000 CELJE
M: + 386 41 325 267
M: + 386 41 798 563
E: AZ.INZENIRING@GMAIL.COM
INŽENIRING D.O.O. GRADBENI INŽENIRING, PROJEKTIRANJE IN GRADNJE

investitor:	MINISTRSTVO ZA OKOLJE IN PROSTOR, DUNAJSKA CESTA 48, 1000 LJUBLJANA		
projekt:	SANACIJA ZEMLJINE IN ZUNANJE UREDITVE VRTCA ZARJA - ENOTA VRTCA ŽIVŽAV (ZAGAJŠKOVA ULICA)		
načrt:	0.2 VODILNI NAČRT S PODROČJA GRADBENIŠTVA		
vodja projekta:	Andrej Knez, univ.dipl.inž.grad.	G - 1734	
pooblaščen inženir:	Zvezdana Stanković, univ.dipl.inž.grad.	G - 2041	
sodelavci:	Vili Ofentavšek, dipl.inž.grad.		
faza:	PZI		
št. projekta:	475-4/2019		merilo: 1:20
datum:	OKTOBER 2019		list številka: 5