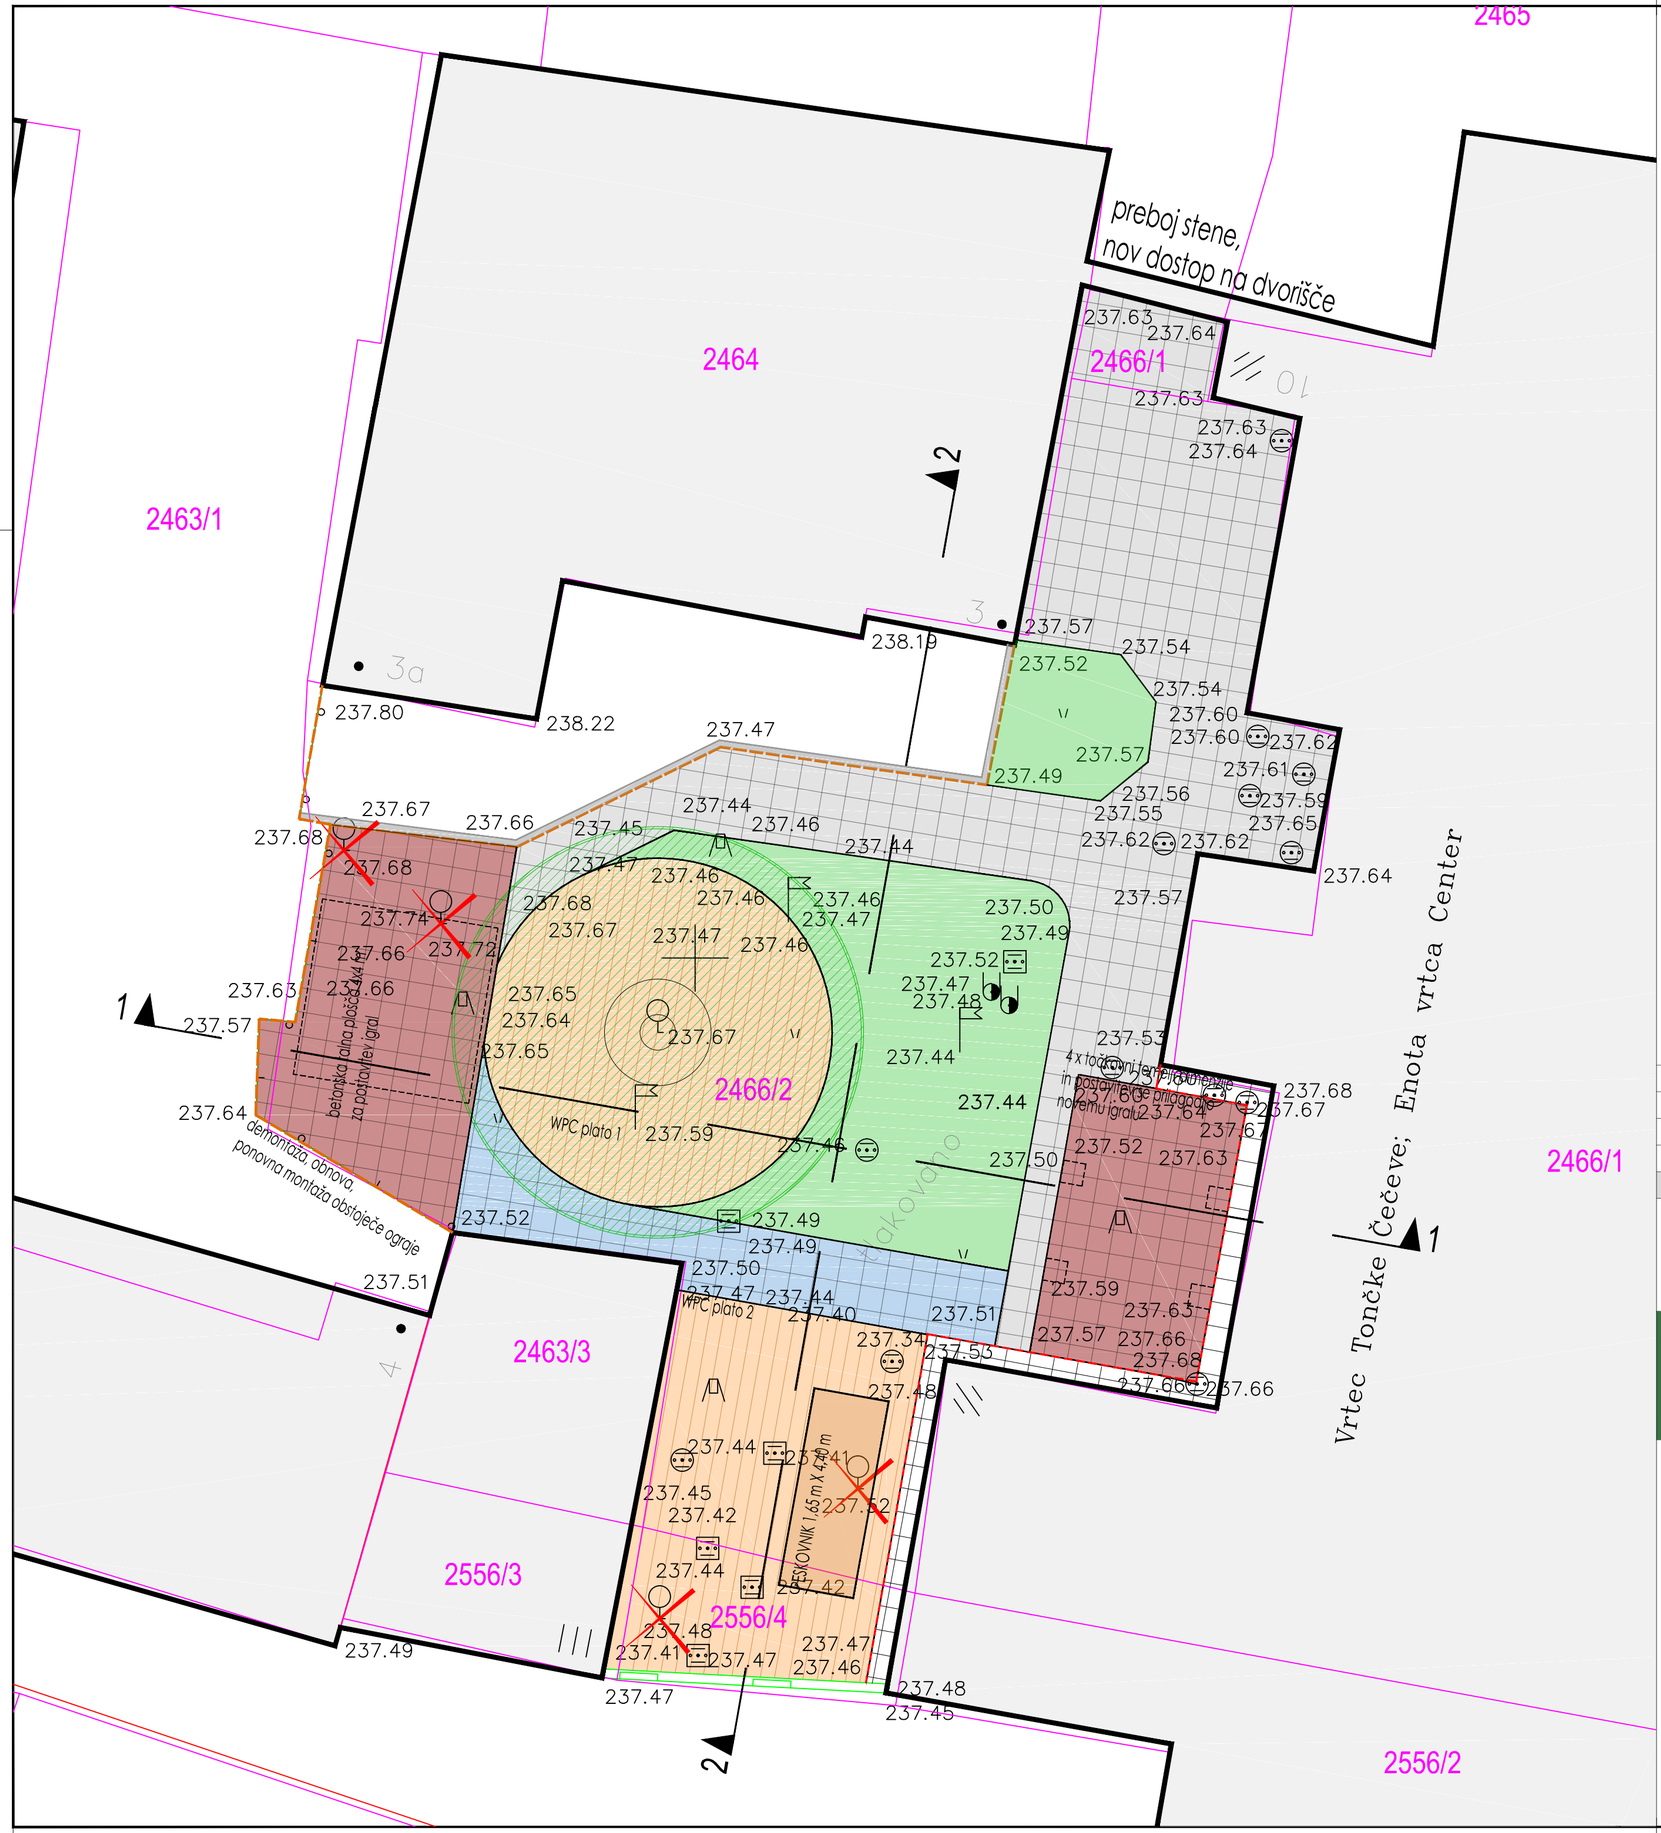

SITUACIJA - PREDVIDENA UREDITEV
M 1:100

LEGENDA

- na novo zatravljene površine
- objekti
- vlita guma različnih barv
- WPC platoji
- betonske plošče 50 x 50 cm
- obstoječa ograja
- PP robnik
- drevesa, ki se odstranijo

sprememba	opis spremembe	datum	spremenil

IZVAJALEC JE DOLŽAN VSE MERE PREVERITI NA LICU MESTA!

AZ INŽENIRING D.O.O. GRADBENI INŽENIRING, PROJEKTIRANJE IN GRADNJE

KIDRIČEVA ULICA 24A, 3000 CELJE
M: + 386 41 325 267
M: + 386 41 798 563
E: AZ.INZENIRING@GMAIL.COM

investitor:	MINISTRSTVO ZA OKOLJE IN PROSTOR, DUNAJSKA CESTA 48, 1000 LJUBLJANA
projekt:	SANACIJA ZEMLJINE IN ZUNANJE UREDITVE VRTCA TONČKE ČEČEVE - ENOTA VRTCA CENTER (KOCENOVA)
načrt:	0.2 VODILNI NAČRT S PODROČJA GRADBENIŠTVA
vodja projekta:	Andrej Knez, univ.dipl.inž.grad. G - 1734
pooblaščeni inženir:	Zvezdana Stanković, univ.dipl.inž.grad. G - 2041
sodelavci:	Vili Ofentavšek, dipl.inž.grad.
faza:	PZI
št. projekta:	475-5/2019 merilo: 1:100
datum:	JANUAR 2020 list številka: 4