


A. POSTOPEK PRIPRAVE DRŽAVNEGA PROSTORSKEGA NAČRTA (DPN)

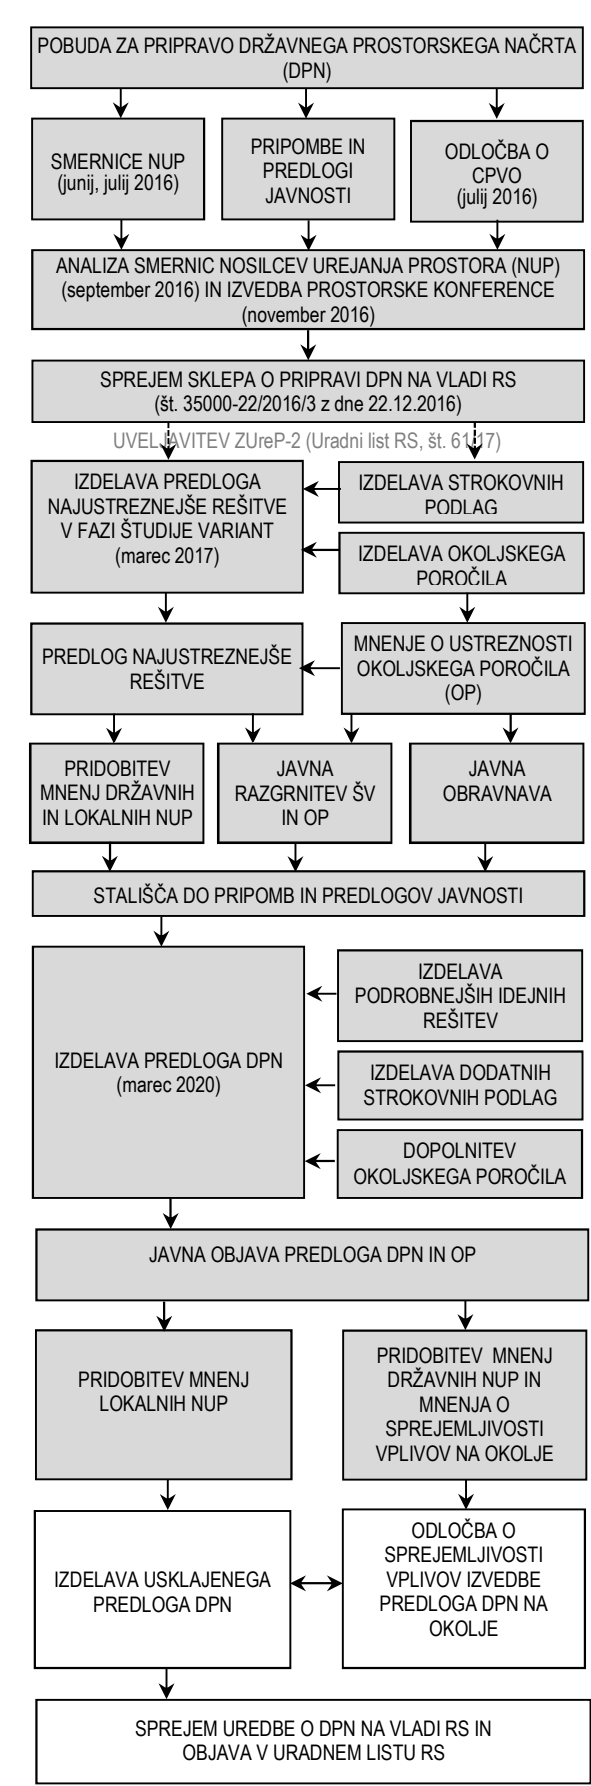

B. PREDMET, CILJI IN NAMEN PROSTORSKE UREDITVE

Predmet načrtovanja je prenosni plinovod M1A/1 Interkonekcija Rogatec, ki poteka od obstoječe mejne merilno regulacijske postaje Rogatec, do usklajene stične točke s hrvaškim plinovodnim omrežjem v strugi reke Sotle. Načrtovana ureditev v celoti poteka po območju občine Rogatec.

DPN je prostorski akt, s katerim se na posameznem območju načrtujejo prostorske ureditve državnega pomena, določijo usmeritve v zvezi s prostorskimi ureditvami državnega pomena ter pogoji in merila za njihovo izvedbo. DPN je osnova za izdelavo dokumentacije za pridobitev gradbenega dovoljenja, osnova za parcelacijo zemljišč ter pravna podlaga za odkup zemljišč oziroma pridobitev služnosti. Postopek priprave DPN poteka v skladu z določbami Zakona o urejanju prostora (Uradni list RS, št. 61/17; v nadaljnjem besedilu: ZUreP-2).

Osnovni cilj prenosnega plinovoda M1A/1 Interkonekcija Rogatec je povečanje čezmejnega prenosa zemeljskega plina prek slovenskega ozemlja in zagotavljanje diverzifikacijo uvoznih plinskih virov in dobavnih poti domačemu energetske trgu, ter s tem zanesljivejšo in konkurenčnejšo preskrbo.

Prenosni plinovod M1A/1 Interkonekcija Rogatec je del načrtovanega plinovodnega omrežja, ki se vključuje v projekte za razvoj povezovalnih točk s sosednjimi državami. Namen izgradnje načrtovanega prenosnega plinovoda je interkonekcija s hrvaškim operaterjem prenosnega sistema in omogoča dvosmerne zmogljivosti prenosa.

Evropska komisija je prenosni plinovod M1A/1 Interkonekcija Rogatec uvrstila na seznam projektov skupnega interesa (PCI 2015). Gre za projekte, ki bodo omogočili postopno nadgraditev energetske unije s povezovanjem energetskih trgov v Evropi, diverzifikacijo virov energije in prometnih poti. Prispevali bodo k odpravi energetske osamitve nekaterih članic. Projekt je uvrščen v skupino 6.26 Hrvaška – Slovenija – Avstrija preko Rogatca.

Priprava DPN se je začela na podlagi Zakona o umeščanju prostorskih ureditev državnega pomena v prostor (ZUPUDPP) (Uradni list RS, št. 80/10, 106/10–popr. in 57/12). Vlada RS je na podlagi utemeljene in dokumentirane pobude Ministrstva za infrastrukturo, Direktorata za energijo sprejela Sklep o pripravi DPN. Smernice nosilcev urejanja prostora so bile pridobljene v juniju in juliju 2016. Z dnem 24. 10. 2017 je bil sprejet, 1. 6. 2018 pa se je začel uporabljati Zakon o urejanju prostora (ZUreP-2). Postopek umeščanja predmetne prostorske ureditve v prostor se v skladu z 270. členom ZUreP-2 nadaljuje po določbah od 87. člena ZUreP-2 dalje. Septembra 2018 je bila izdelana Študija variant – predlog najustreznejše rešitve, kjer je bil koridor plinovoda analiziran, vrednoten in primerjan s prostorskega, okoljskega, funkcionalnega in ekonomskega vidika in ocenjen kot primeren oz. ustrezen. Izvedena je bila javna razgrnitev in javna obravnava. V času javne razgrnitve na Študijo variant ni bilo podanih pripomb.

Za ta DPN se izvaja postopek celovite presoje vplivov na okolje v skladu s predpisi, ki urejajo varstvo okolja, in postopek presoje sprejemljivosti vplivov izvedbe planov na varovana območja v skladu s predpisi, ki urejajo ohranjanje narave.

C. OPIS PROSTORSKE UREDITVE

Načrtovane prostorske ureditve obsegajo:
– gradnjo prenosnega plinovoda M1A/1 R15/1 Interkonekcija Rogatec,
– dograditev mejne merilno regulacijske postaje Rogatec (v nadaljnjem besedilu: MMRP Rogatec),
– gradnjo sprejemno oddajne čistilne postaje Sotla (v nadaljnjem besedilu: SOČP Sotla).

Prenosni plinovod M1A/1 Interkonekcija Rogatec je del omrežja zemeljskega plina, ki je sestav cevovodov z vsemi pripadajočimi postroji in postajami. Nahaja se pretežno pod površino zemlje, razen na območjih plinovodnih objektov (MMRP Rogatec in SOČP Sotla). Plinovod ima premer cevi do vključno 800 mm in tlačno stopnjo do vključno 100 barov. Trasa plinovoda okvirne dolžine 3,8 km poteka od MMRP Rogatec do usklajene stične točke s hrvaškim plinovodnim omrežjem v strugi reke Sotle in vmes prečka regionalno cesto Rogatec–Kidričevo, potok Draganjo, regionalno cesto Podlehnik–Rogatec, potok Žehenberc, glavno cesto Celje–Dobovec in železniško progo Rogatec–Grobelno. Prenosni plinovod M1A/1 bo praviloma potekal vzporedno z obstoječim prenosnim plinovodom M1A MMRP Rogatec–reka Sotla.

MMRP Rogatec je načrtovana za dograditev na severni strani obstoječega platoja. Dogradi se s platojem dimenzij 40 m x 55 m, na katerem se zgradijo naslednji objekti: objekt merilno regulacijskih linij, zbiralnik kondenzata, jekleni stolp za izpuh in plinske naprave. Na platoju se uredijo notranja cesta in delovne površine. Plato se ogradi.

SOČP Sotla se izvede v dolini potoka Žehenberc. Izvede se plato dimenzij 23 m x 38 m, na katerem se zgradijo naslednji objekti: jekleni stolp za izpuh in plinske naprave. Zgradi se dovoz z lokalne ceste in obračališče za vozila na platoju. Plato se ogradi.

Načrtovan je tudi sistem katodne zaščite, predstavitev odseka prenosnega plinovoda M1Amed železniško progo in stično točko, ureditev pripadajoče elektroenergetske infrastrukture ter omrežja elektronskih komunikacij, prilagoditve obstoječe elektroenergetske in komunalne infrastrukture, odstranitev rastja in ureditev površin po zgraditvi plinovoda, krajinska ureditev in vse druge ureditve, ki so nujno potrebne za nemoteno delovanje načrtovanih ureditev.

Podani so pogoji celostnega ohranjanja kulturne dediščine, ohranjanja narave, varstva okolja in naravnih dobrin, upravljanja voda, varovanja zdravja ljudi, ki se nanašajo večinoma na čas gradnje.

D. NAMEN JAVNE OBJAVE PREDLOGA DPN IN OP

Namen javne objave predloga DPN in okoljskega poročila v prostorskem informacijskem sistemu je pridobitev mnenj nosilcev urejanja prostora.

Na podlagi mnenj nosilcev urejanja prostora se predlog DPN uskladi in po potrebi dopolni. Pridobi se odločba o sprejemljivosti vplivov izvedbe DPN na okolje oziroma o presoji sprejemljivosti. Vlada RS nato sprejme uredbo o DPN.


Pripravljaavec:	Ministrstvo za okolje in prostor Direktorat za prostor, graditev in stanovanja
Pobudnik:	Ministrstvo za infrastrukturo Direktorat za energijo
Investitor:	Plinovodi d. o. o., Ljubljana Cesta Ljubljanske brigade 11b 1001 Ljubljana
Izdelovalec:	Proarc d.o.o. Nova Gorica, Kidričeva 9a, Nova Gorica

**DRŽAVNI PROSTORSKI NAČRT ZA
PRENOSNI PLINOVOD M1A/1
INTERKONEKCIJA ROGATEC**

PREDLOG DPN

POVZETEK ZA JAVNOST

Merilo:	1 : 10 000
Kartografska osnova	DOF (Vir: GURS)
Datum:	marec 2020

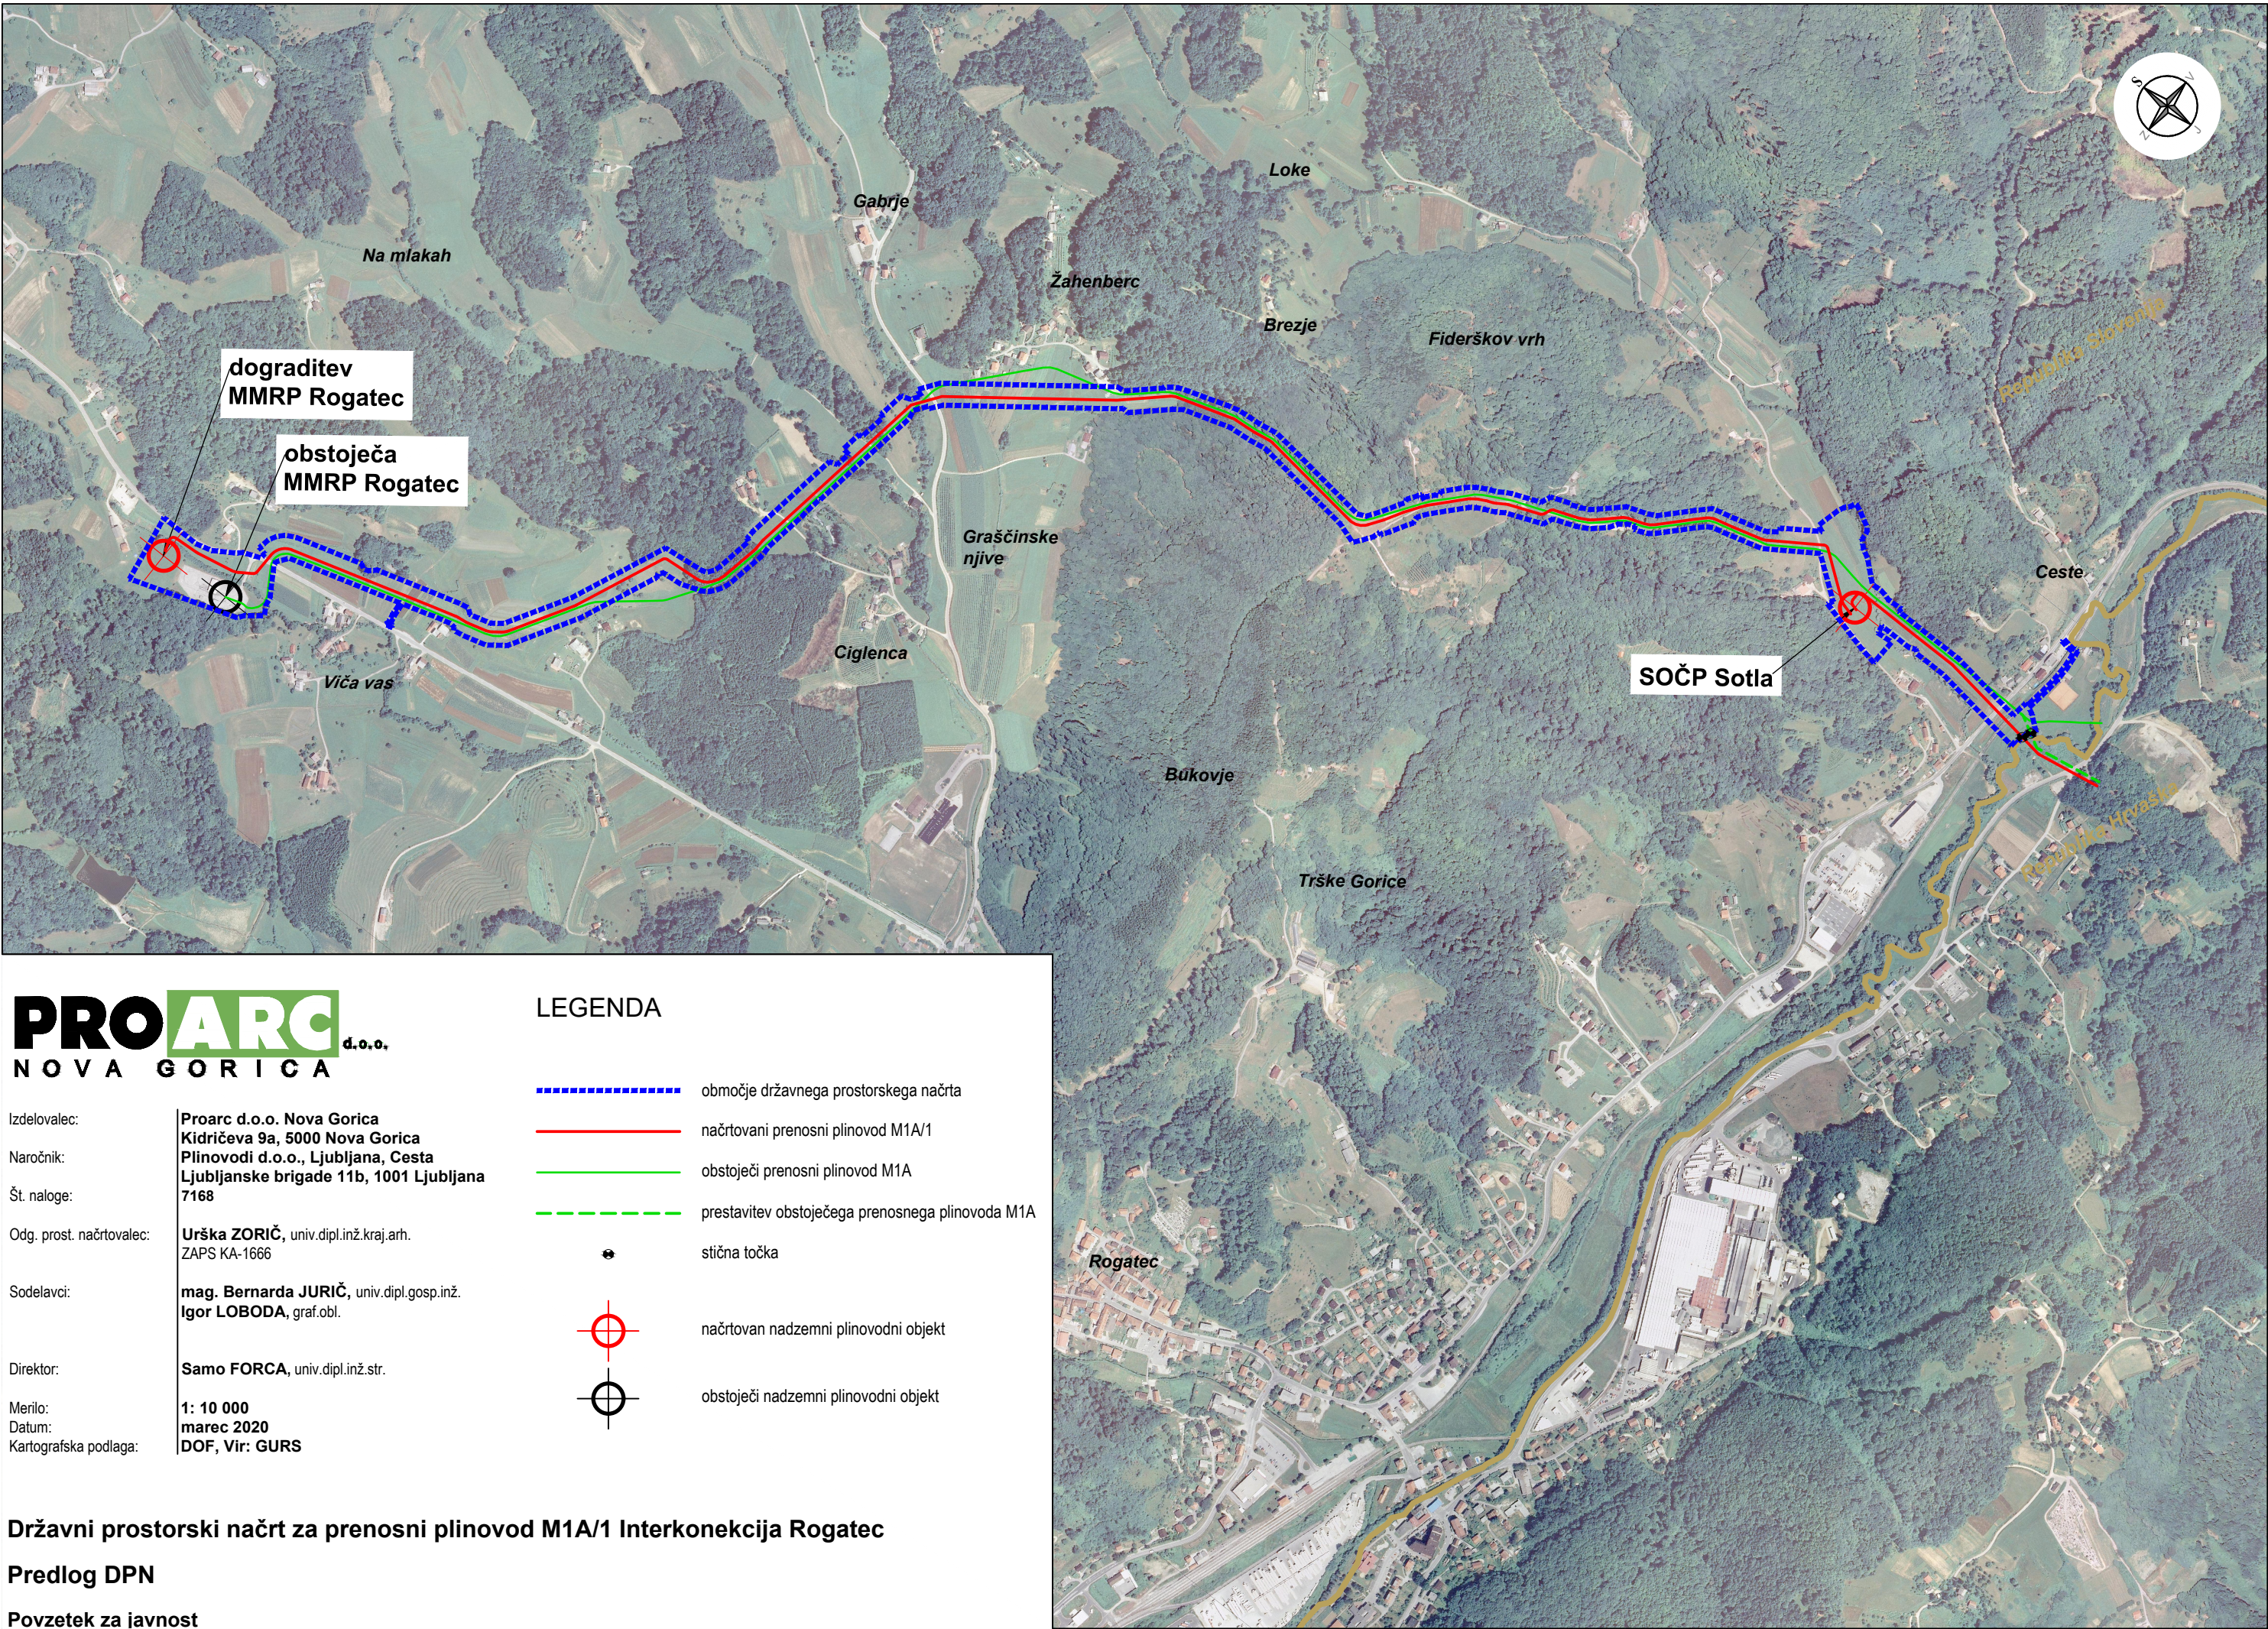

PROARC d.o.o.
NOVA GORICA

Izdelovalec: Proarc d.o.o. Nova Gorica
Kidričeva 9a, 5000 Nova Gorica
Naročnik: Plinovodi d.o.o., Ljubljana, Cesta
Ljubljanske brigade 11b, 1001 Ljubljana
Št. naloge: 7168
Odg. prost. načrtovalec: Urška ZORIČ, univ.dipl.inž.kraj.arh.
ZAPS KA-1666
Sodelavci: mag. Bernarda JURIČ, univ.dipl.gosp.inž.
Igor LOBODA, graf.obl.
Direktor: Samo FORCA, univ.dipl.inž.str.
Merilo: 1: 10 000
Datum: marec 2020
Kartografska podlaga: DOF, Vir: GURS

LEGENDA

- območje državnega prostorskega načrta
- načrtovani prenosni plinovod M1A/1
- obstoječi prenosni plinovod M1A
- prestavitve obstoječega prenosnega plinovoda M1A
- stična točka
- načrtovan nadzemni plinovodni objekt
- obstoječi nadzemni plinovodni objekt

Državni prostorski načrt za prenosni plinovod M1A/1 Interkonekcija Rogatec

Predlog DPN

Povzetek za javnost