



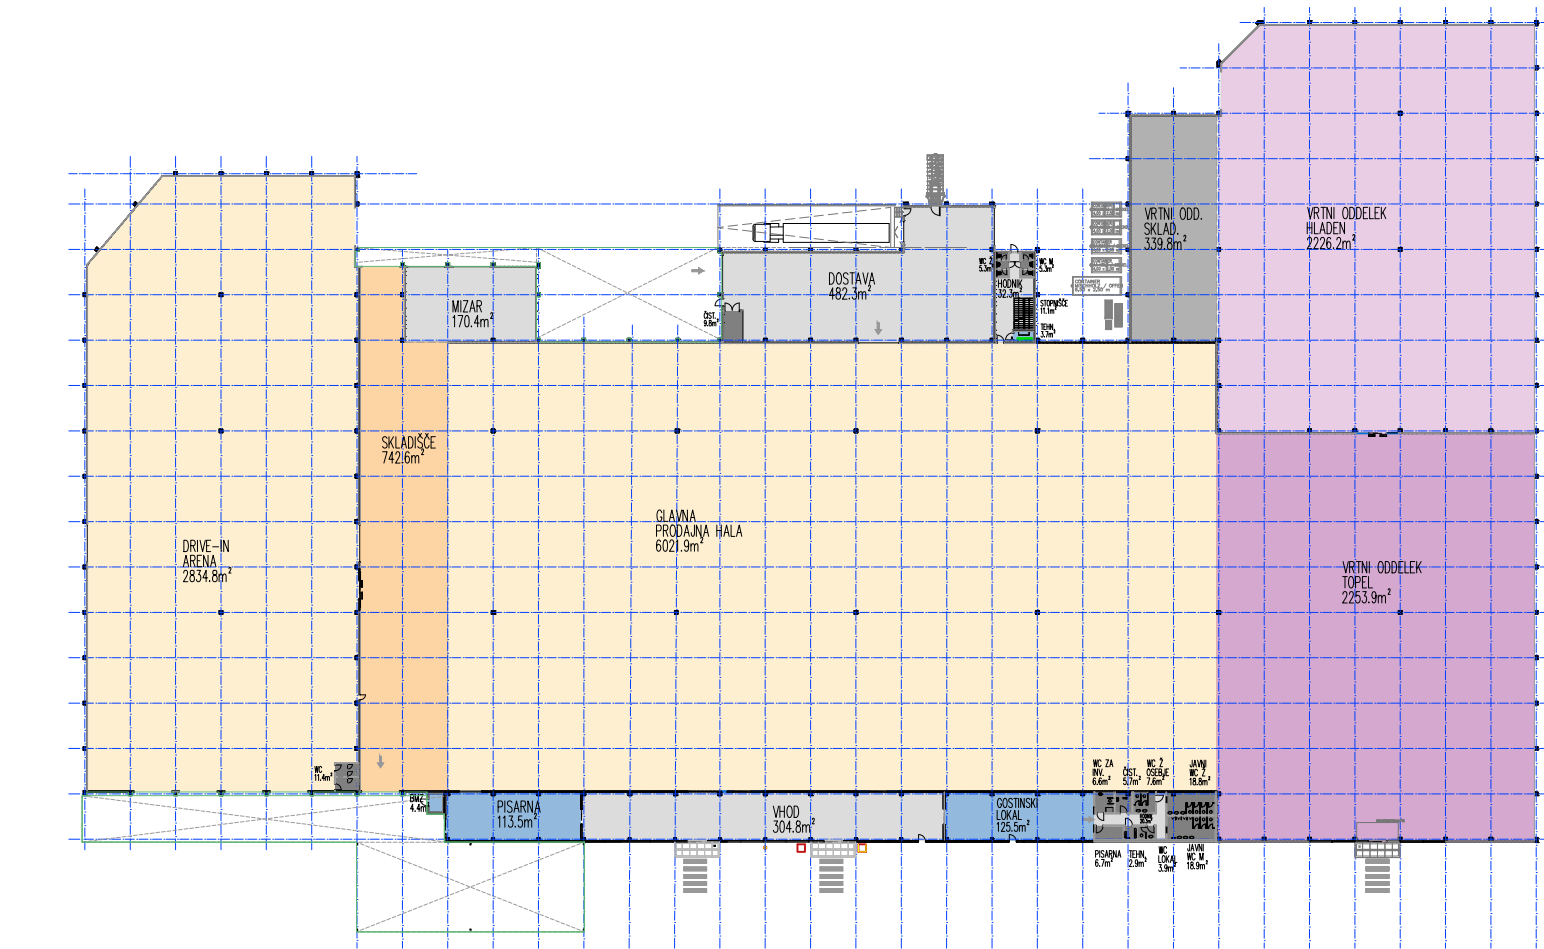

TLORIS PRITLIČJA

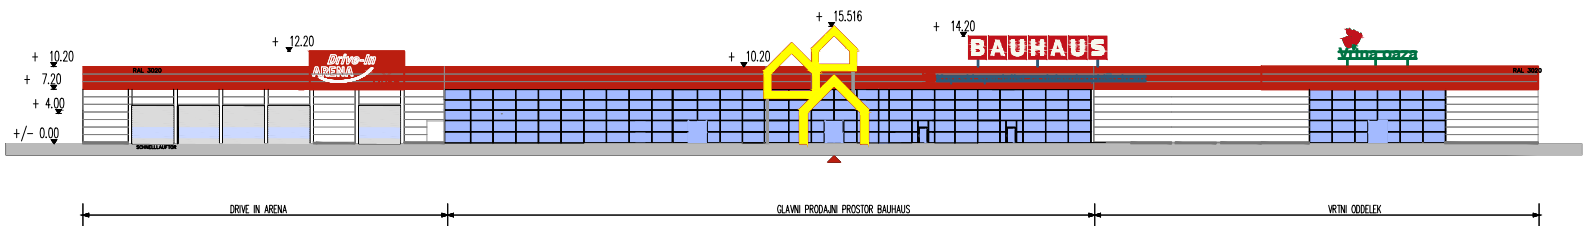

FASADA

objekt/lokacija					
Trgovski objekt Bauhaus, Koper					
vrsta projekta					izra
IZP - idejna zasnova za pridobitev projektnih pogojev					IZP
vrsta načrta/naslov risbe					merilo
GRAFIČNI PRIKAZ - tloris pritličja, fasada vhoda					1:1000
investitor	Capris nepremičnine d.o.o. Kajuhova ulica 45 1000 Ljubljana			list	0.4
projektirna biro			proj. inženir	EINSPIELER MARKO, u.d.i.a. ZAPS 1157	
EM STUDIO.d.o.o PRADE, CESTA XVI/3, 6000 KOPER			izp. inženir	EINSPIELER MARKO, u.d.i.a. ZAPS 1157	
število projekta	število nabora	datum			
0443	0443	jun 2022	izdelal	opremljenost/izp.	sk. rev. datum