
841×594
A: 0,50 m²

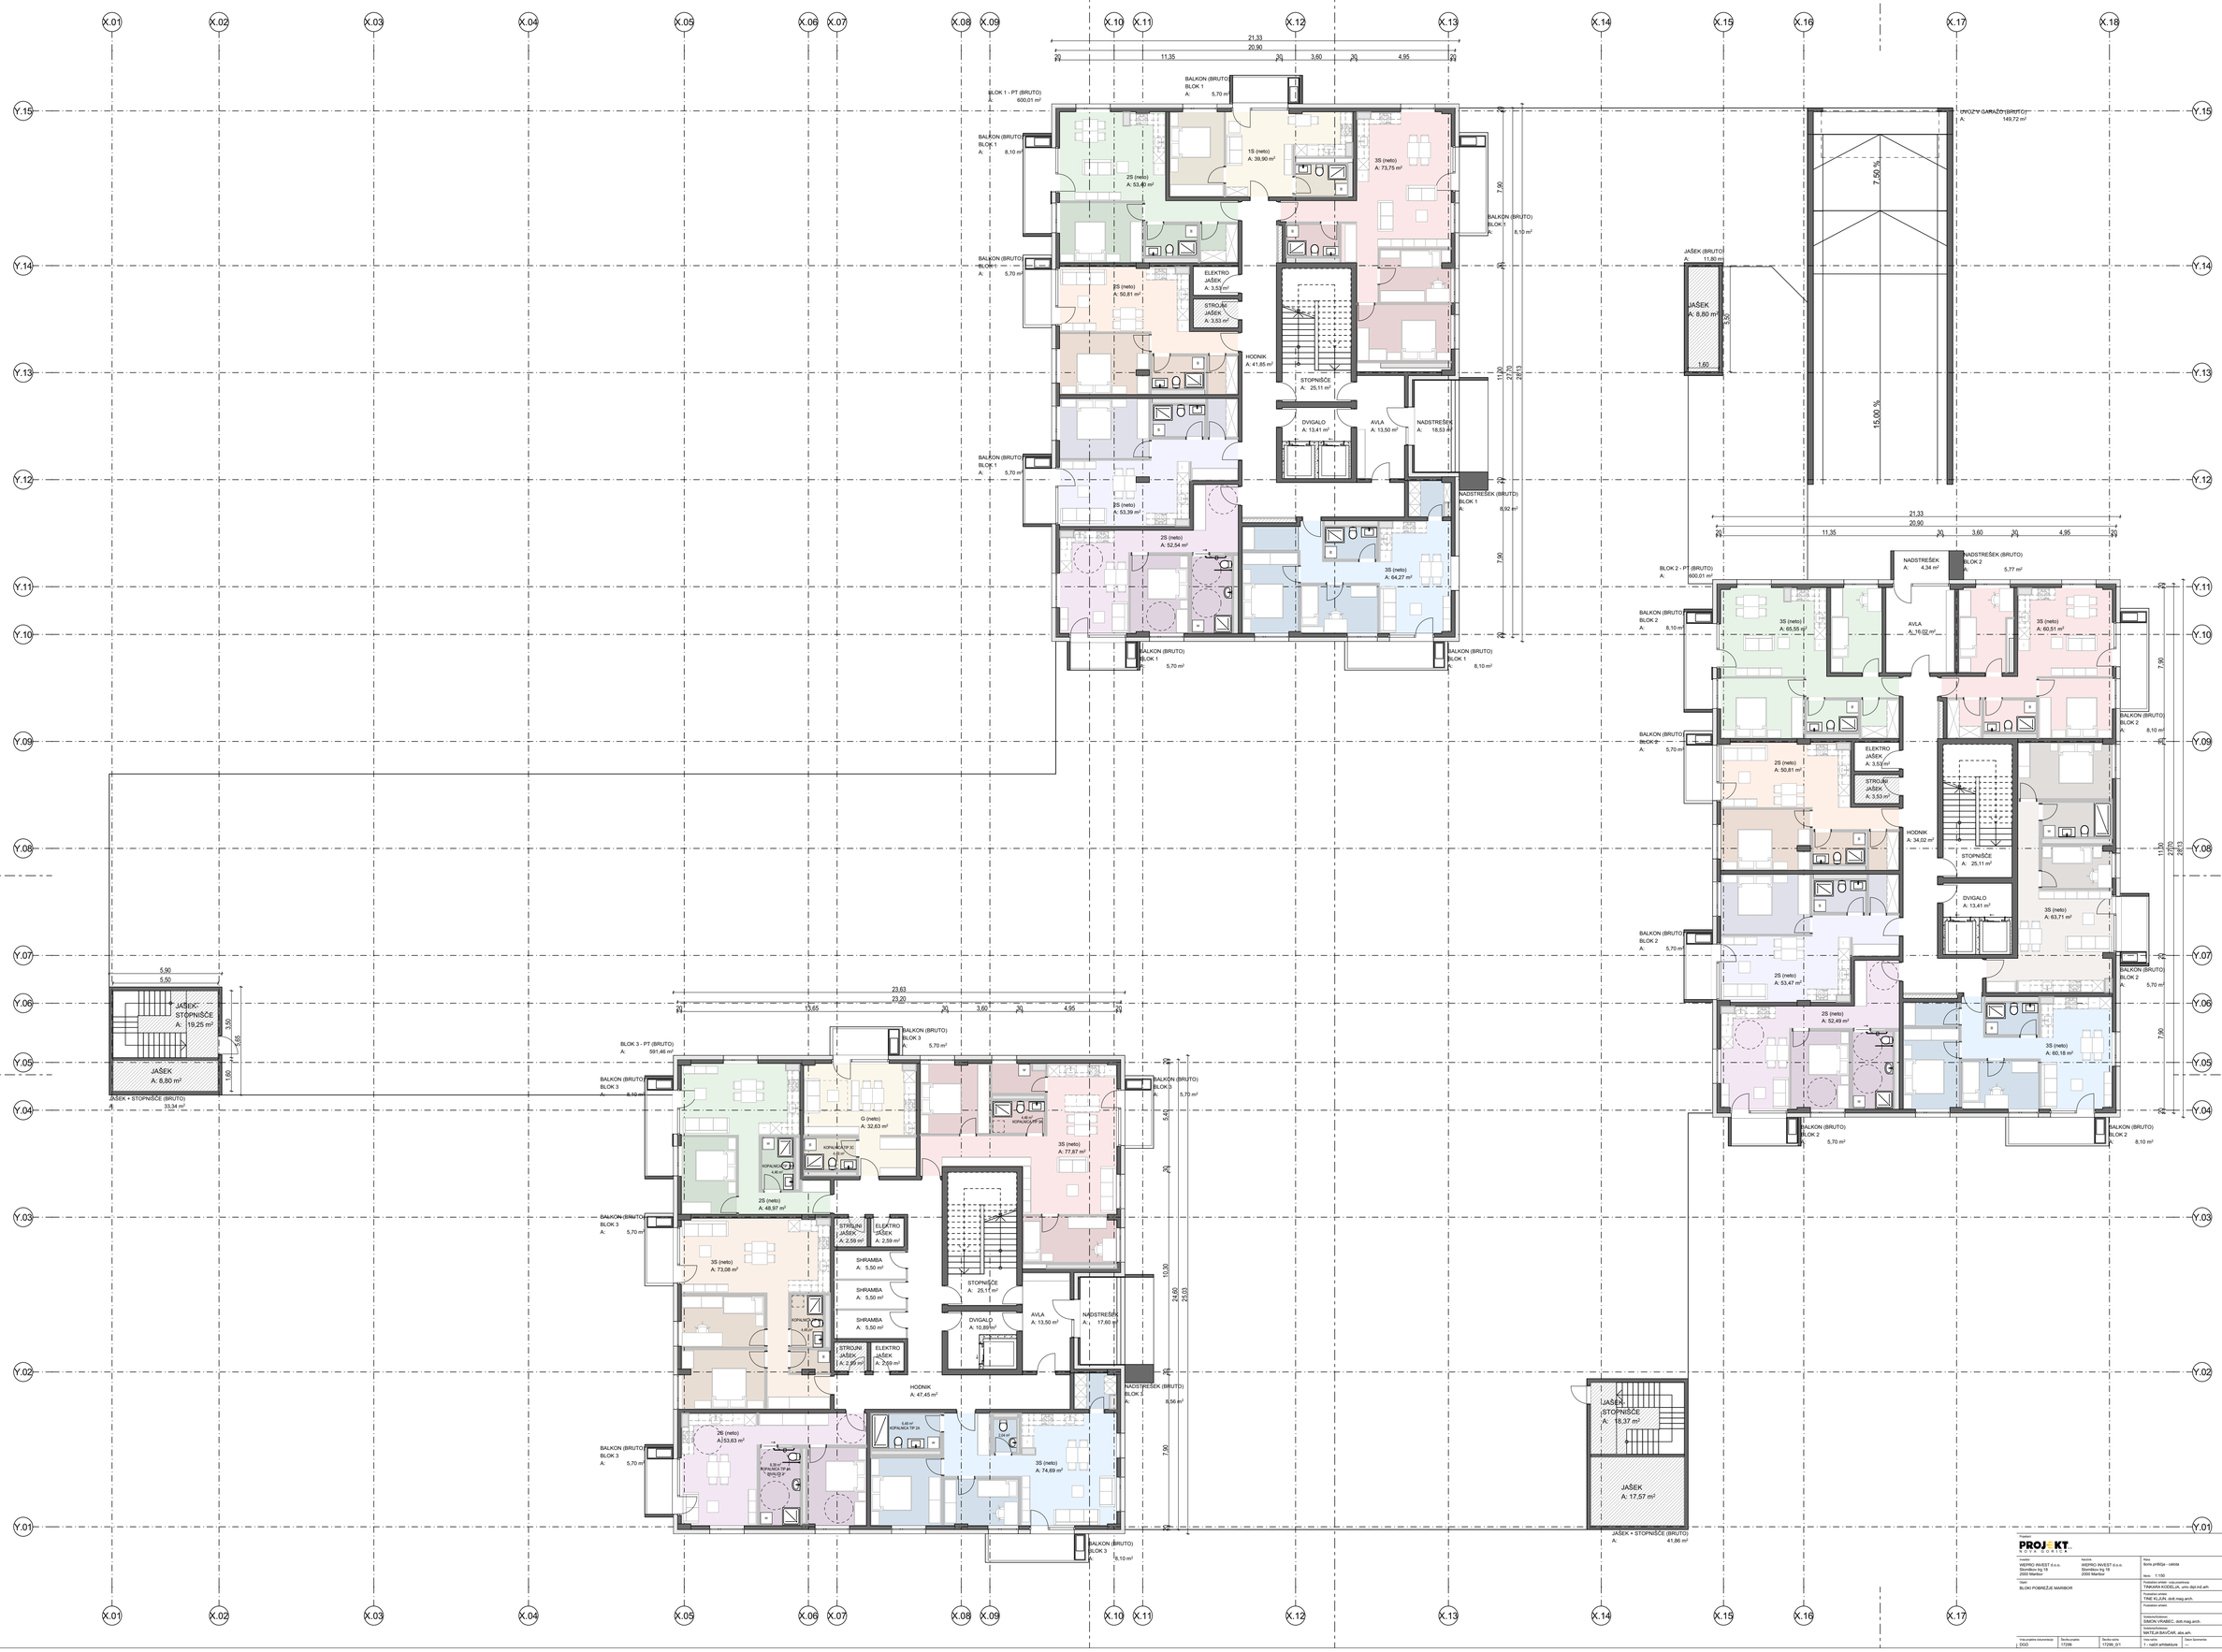

PROJEKT
d.o.o.

Investor: WEPRO INVEST d.o.o. Slomškov trg 18 2000 Maribor	Izvajalec: WEPRO INVEST d.o.o. Slomškov trg 18 2000 Maribor	Ime: Boris pirškja – cekota	Številka risbe: 1.03
Objekt: BLOKI POBREŽJE MARIBOR		Merilo: 1:150 Velikost izvirnika:	št. st.:
		Odgovorni vodja projekta: TANJUSA KOZELJA, univ.dipl.inž.arh.	št. st.: ZAPS IPA 1-1677
		Projektant arhitekt: TINE KLJUN, dipl.ing.arch.	št. st.: ZAPS IPA 1-1604
		Projektant arhitekt:	št. st.:
		Sodelavec/tehnik: SIMON VIVAŠEC, dipl.ing.arch.	št. st.:
		Sodelavec/tehnik: MATEJA SAVČAK, ata.arh.	št. st.:
Vrsta projektne dokumentacije: DGD	Številka projekta: 17299	Številka načrta: 17299_01	Faza: 1 – načrt arhitekture	Datum: November 2025