
420x297
A: 0,12 m²

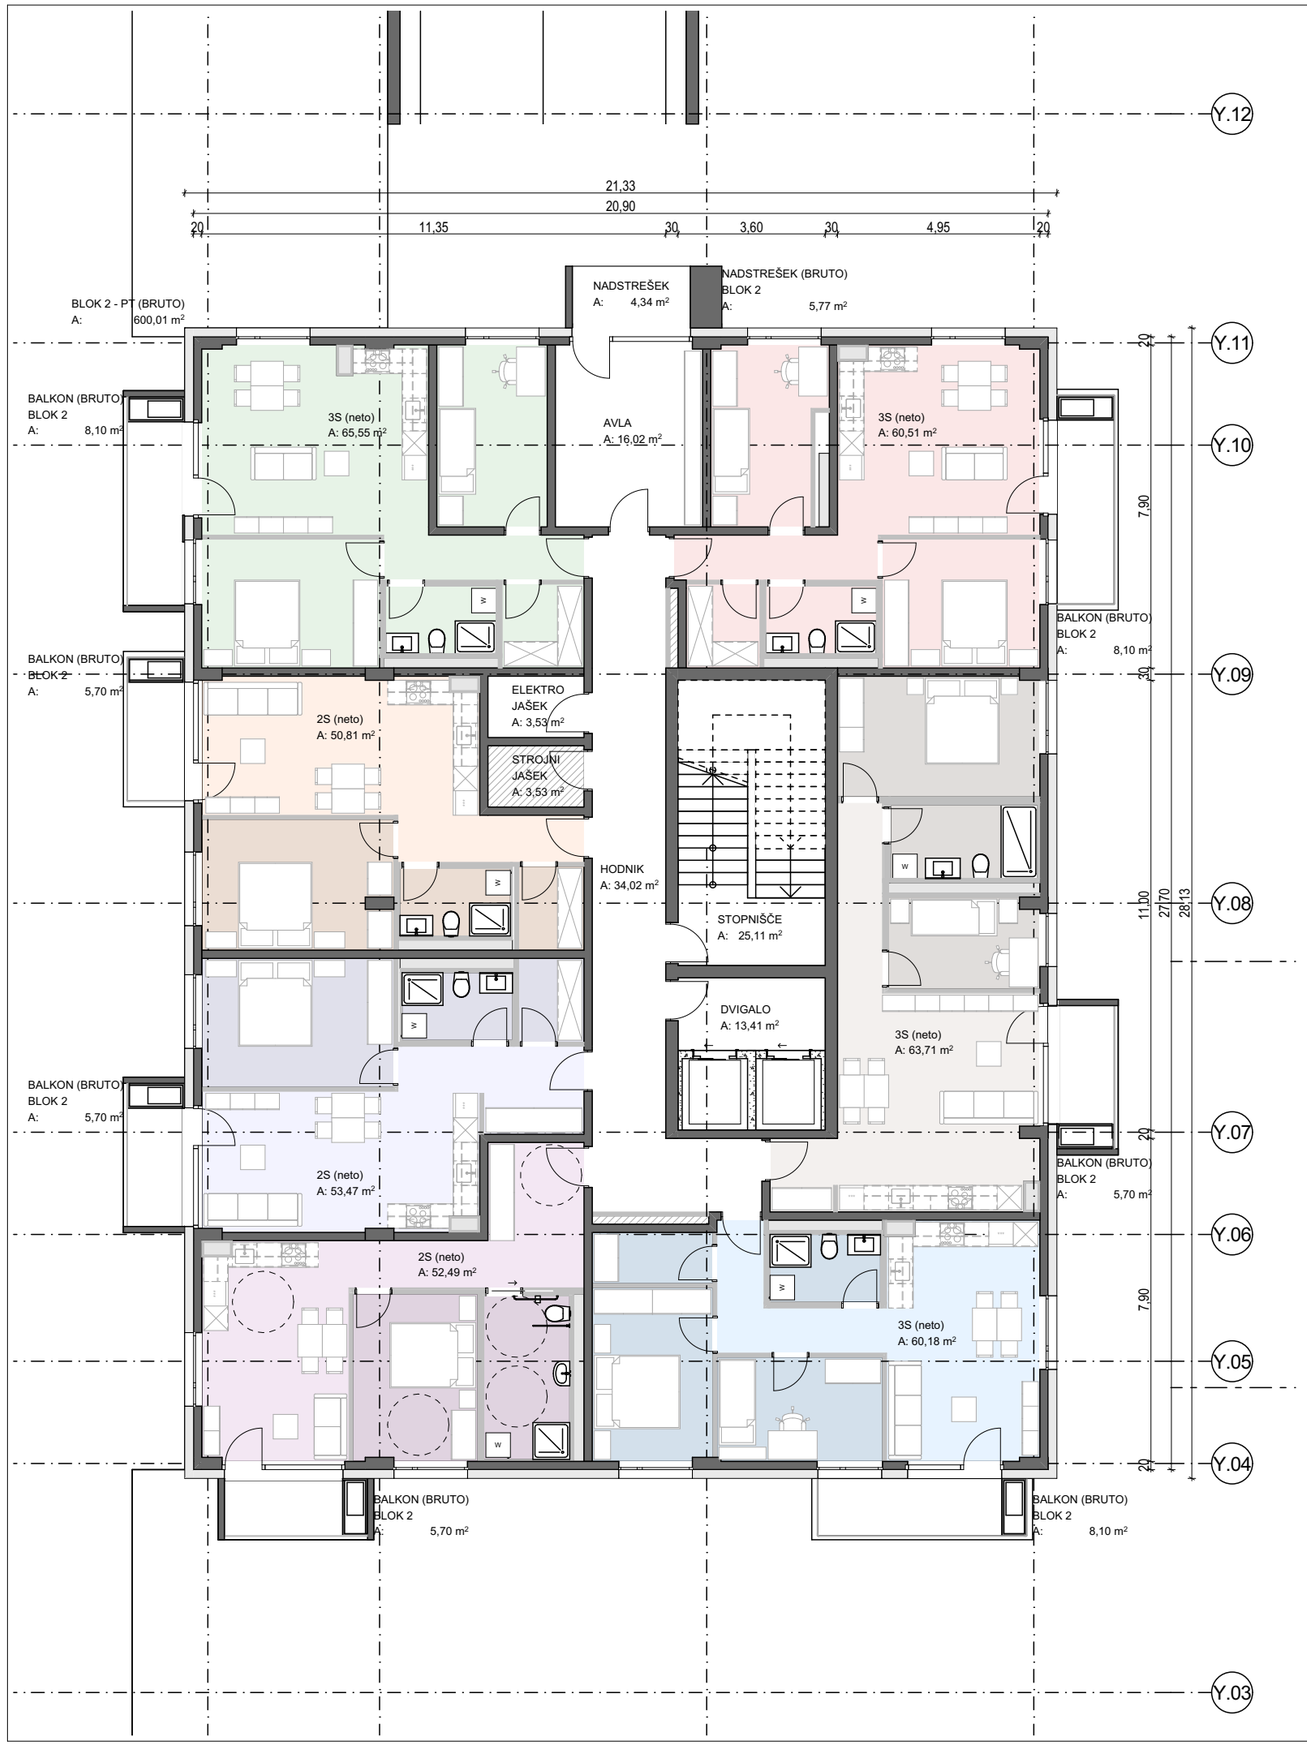

OBJEKT 2 - PRITLIČJE

bruto površina pritličja (brez balkonov): 600,01 m²

bruto površina pritličja (z balkoni): 639,91 m²

Projektant:
PROJEKT d.o.o.
NOVA GORICA

Investitor: WEPRO INVEST d.o.o. Slomškov trg 18 2000 Maribor	Naročnik: WEPRO INVEST d.o.o. Slomškov trg 18 2000 Maribor	Risba: objekt 2_tloris pritličja Merilo: 1:150	Številka lista: 1.06
Objekt: BLOKI POBREŽJE MARIBOR		Pooblaščeni arhitekt - vodja projektiranja: TINKARA KODELJA, univ.dipl.inž.arh	Id. št.: ZAPS PA*-1677
		Pooblaščeni arhitekt: TINE KLJUN, dott.mag.arch.	Id. št.: ZAPS PA*-1604
		Pooblaščeni arhitekt:	Id. št. :
		Sodelavka/Sodelavec: SIMON VRABEC, dott.mag.arch.	Id. št. :
		Sodelavka/Sodelavec: MATEJA BAVČAR, abs.arh.	Id. št. :

Vrsta projektne dokumentacije:	Številka projekta:	Številka načrta:	Vrsta načrta:	Datum Spremembe:	Datum:
DGD	17299	17299_0/1	1 - načrt arhitekture	---	November 2025