
420x297
A: 0,12 m²

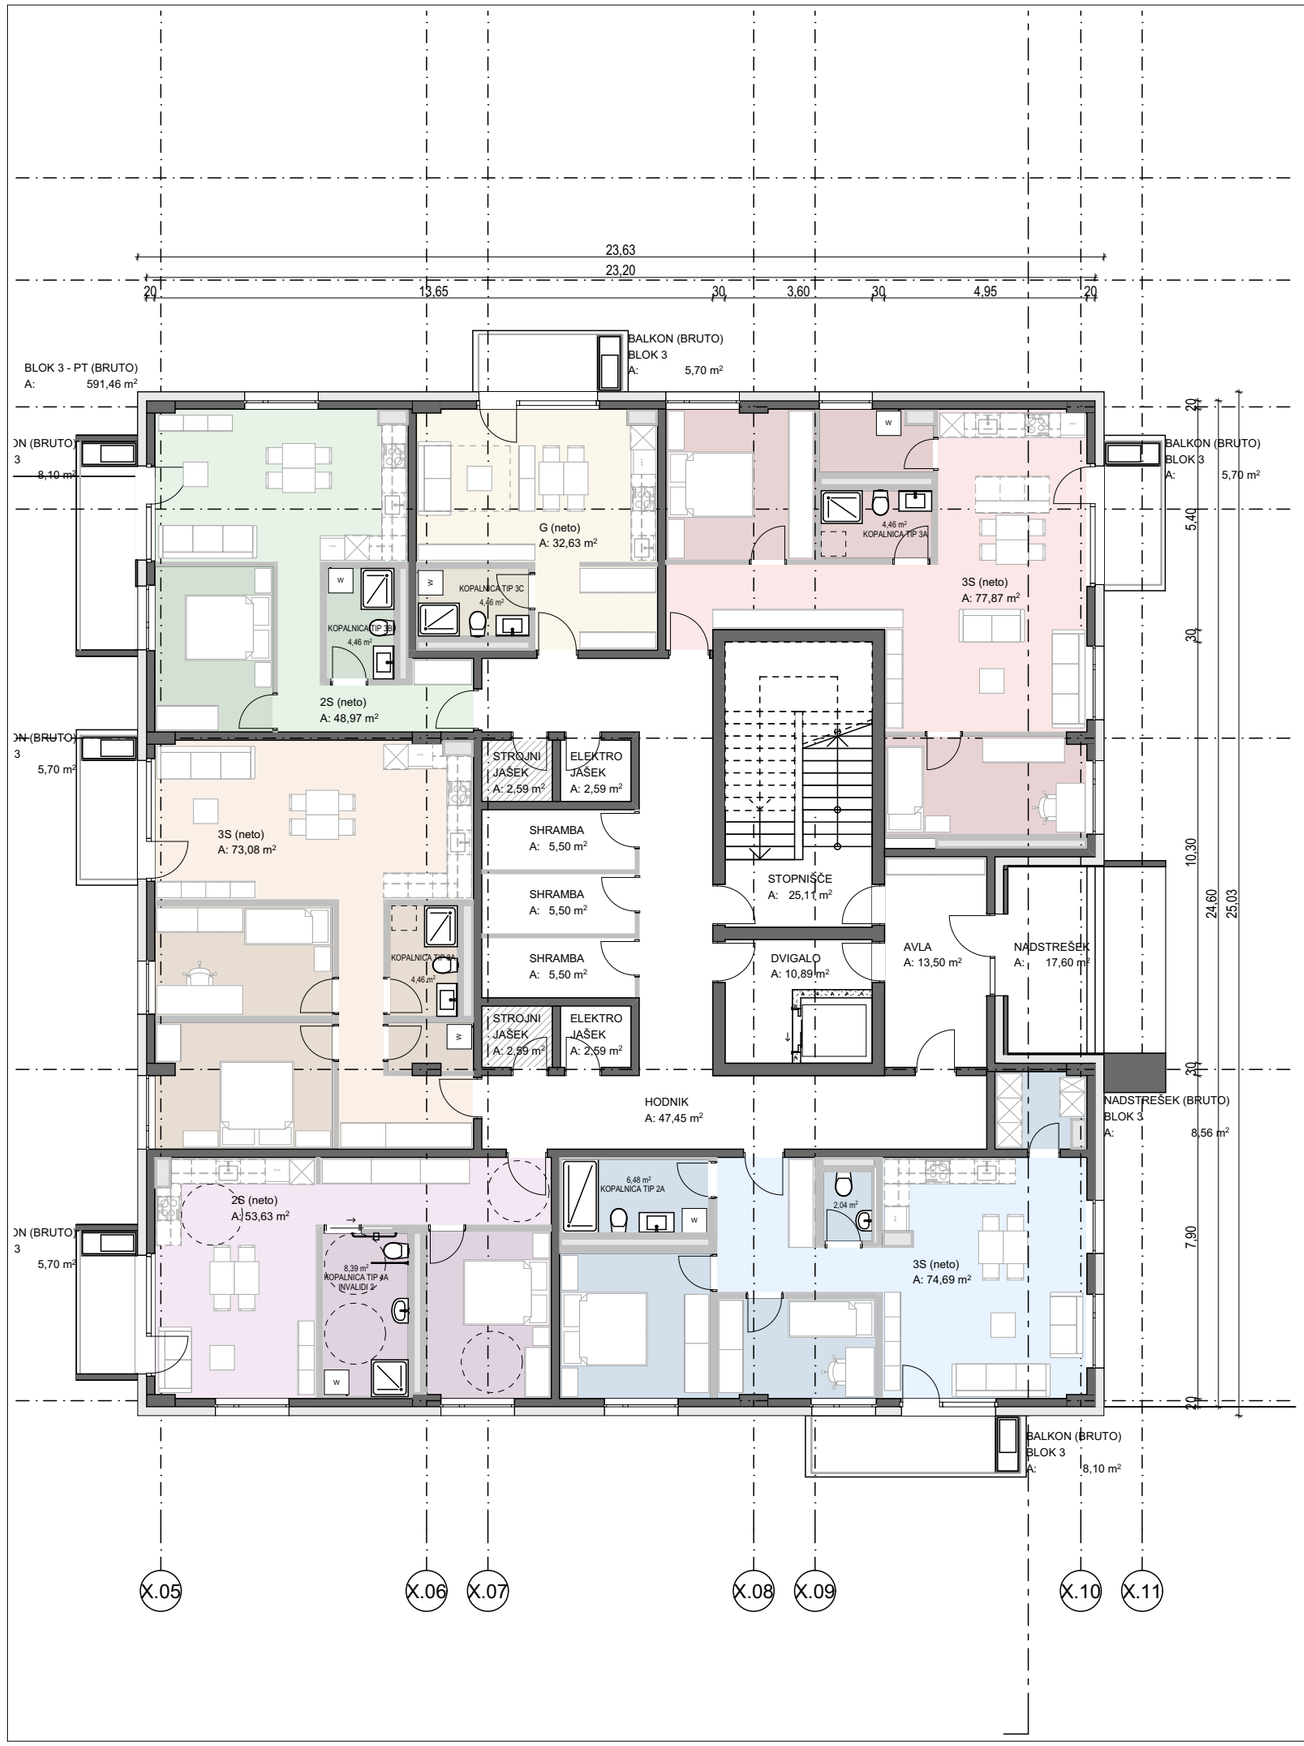

OBJEKT 3 - PRITLIČJE

bruto površina pritličja (brez balkonov): 591,46 m²

bruto površina pritličja (z balkoni): 629,26 m²

Projektant:
PROJEKT d.o.o. NOVA GORICA

Investitor: WEPRO INVEST d.o.o. Slomškov trg 18 2000 Maribor	Naročnik: WEPRO INVEST d.o.o. Slomškov trg 18 2000 Maribor		Risba: objekt 3_tloris pritličja Merilo: 1:150		Številka lista: 1.08
Objekt: BLOKI POBREŽJE MARIBOR			Pooblaščeni arhitekt - vodja projektiranja: TINKARA KODELJA, univ.dipl.in2.arh		Id. št.: ZAPS PA*-1677
			Pooblaščeni arhitekt: TINE KLJUN, dott.mag.arch.		Id. št.: ZAPS PA*-1604
			Pooblaščeni arhitekt:		Id. št.:
			Sodelavka/Sodelavec: SIMON VRABEC, dott.mag.arch.		Id. št.:
			Sodelavka/Sodelavec: MATEJA BAVČAR, abs.arh.		Id. št.:
Vrsta projektne dokumentacije: DGD	Številka projekta: 17299	Številka načrta: 17299_0/1	Vrsta načrta: 1 - načrt arhitekture	Datum Spremembe: ---	Datum: November 2025