
570x297
A: 0,17 m²

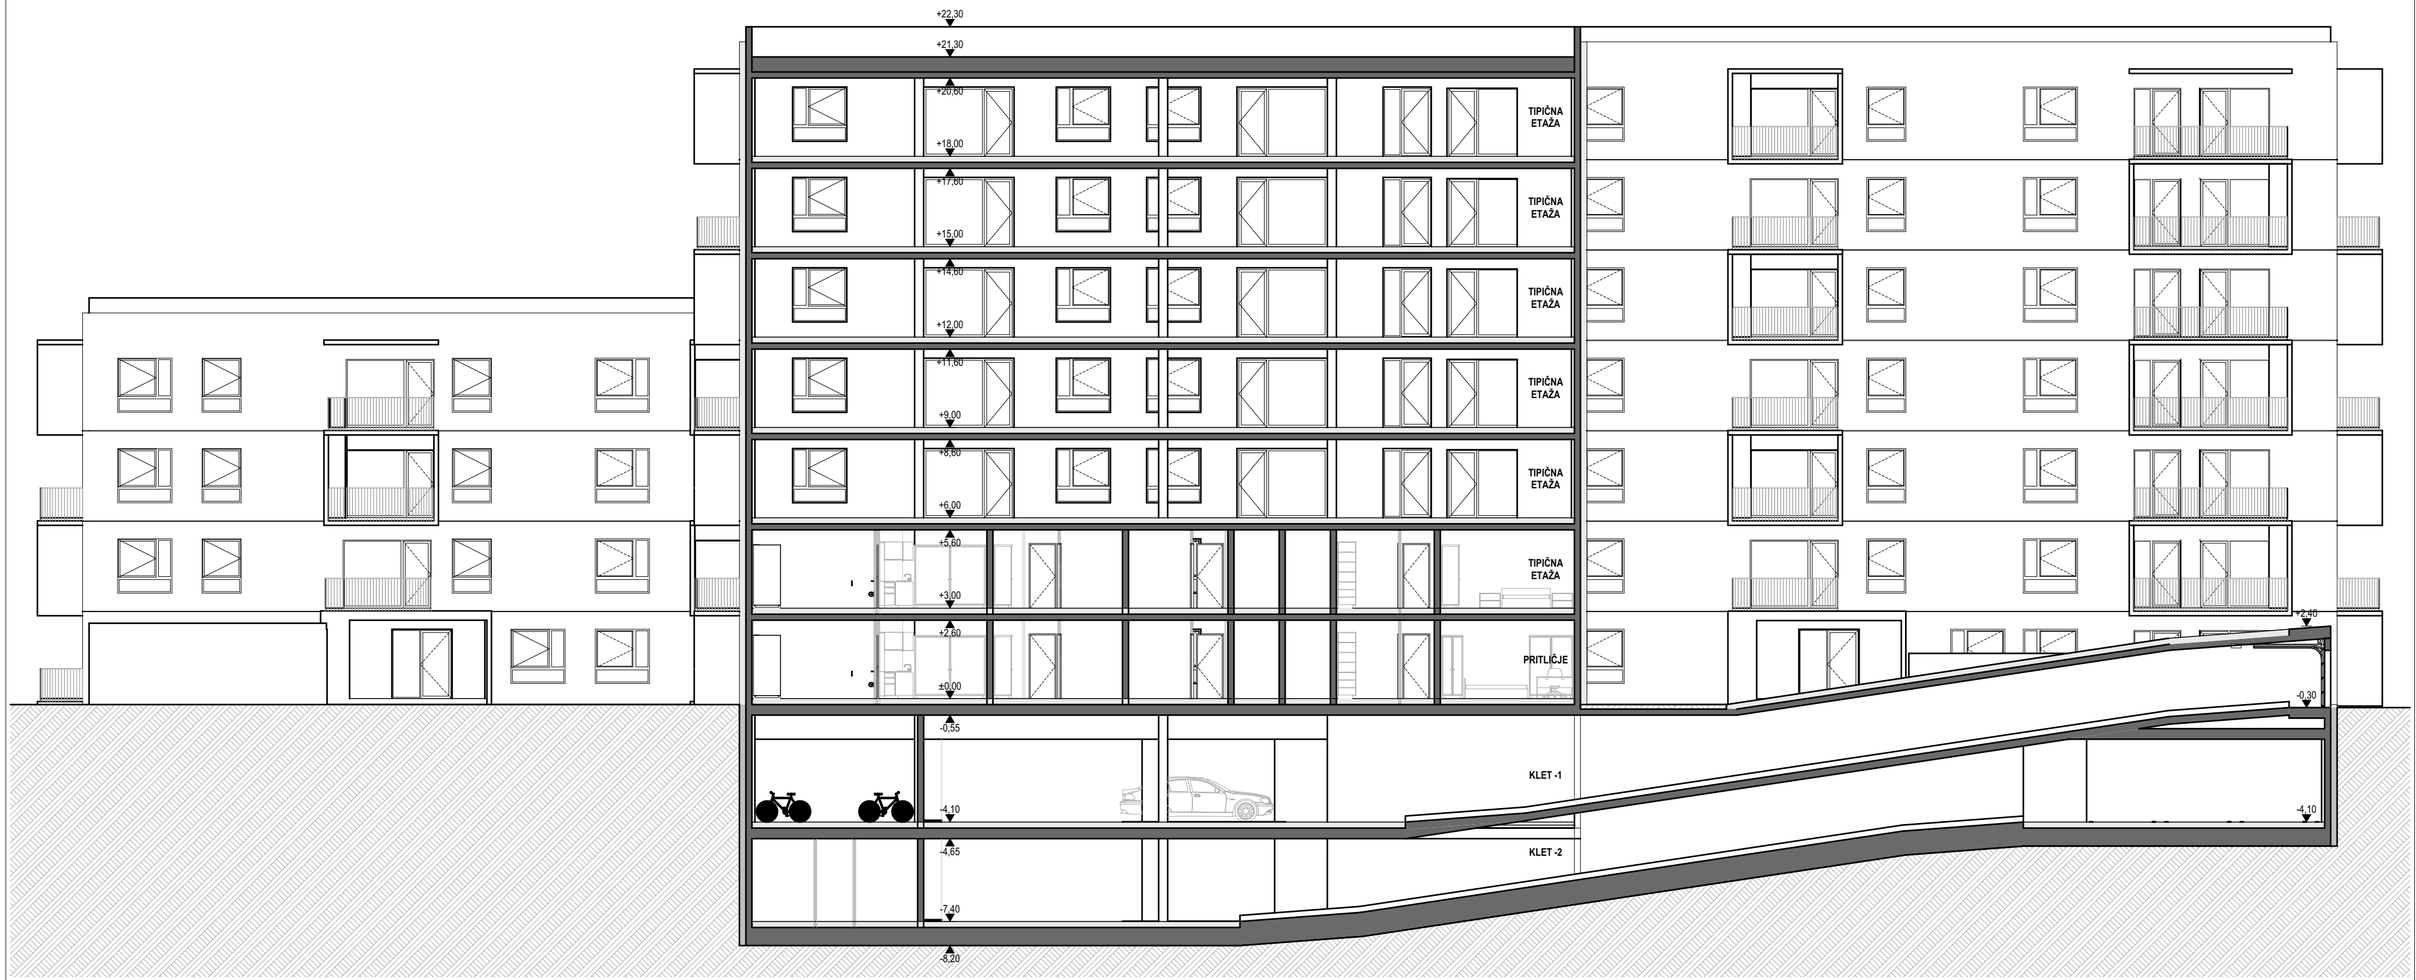

Projekt:
PROJEKT d.o.o. NOVA GORICA

Investor: WEPRO INVEST d.o.o. Slomškov trg 18 2000 Maribor	Naročnik: WEPRO INVEST d.o.o. Slomškov trg 18 2000 Maribor	Risba: prerez X.02 - blok 2	Številka lista: 3.02
		Merilo: 1:150	
Objekt: BLOKI POBREŽJE MARIBOR		Pooblaščeni arhitekt - vodja projektanta: TINKARA KODELJA, univ.dipl.inž.arh	Iz. št.: ZAPS PA'-1677
		Pooblaščeni arhitekt: TINE KLJUN, dott.mag.arch.	Iz. št.: ZAPS PA'-1604
		Pooblaščeni arhitekt:	Iz. št.:
		Sodelavka/Sodelavec: SIMON VRABEC, dott.mag.arch.	Iz. št.:
		Sodelavka/Sodelavec: MATEJA BAVČAR, abs.arh.	Iz. št.:

Vrsta projektne dokumentacije	Številka projekta	Številka načrta	Vrsta načrta	Datum Spremembe	Datum
DGD	17299	17299_0/1	1 - načrt arhitekture	---	November 2025