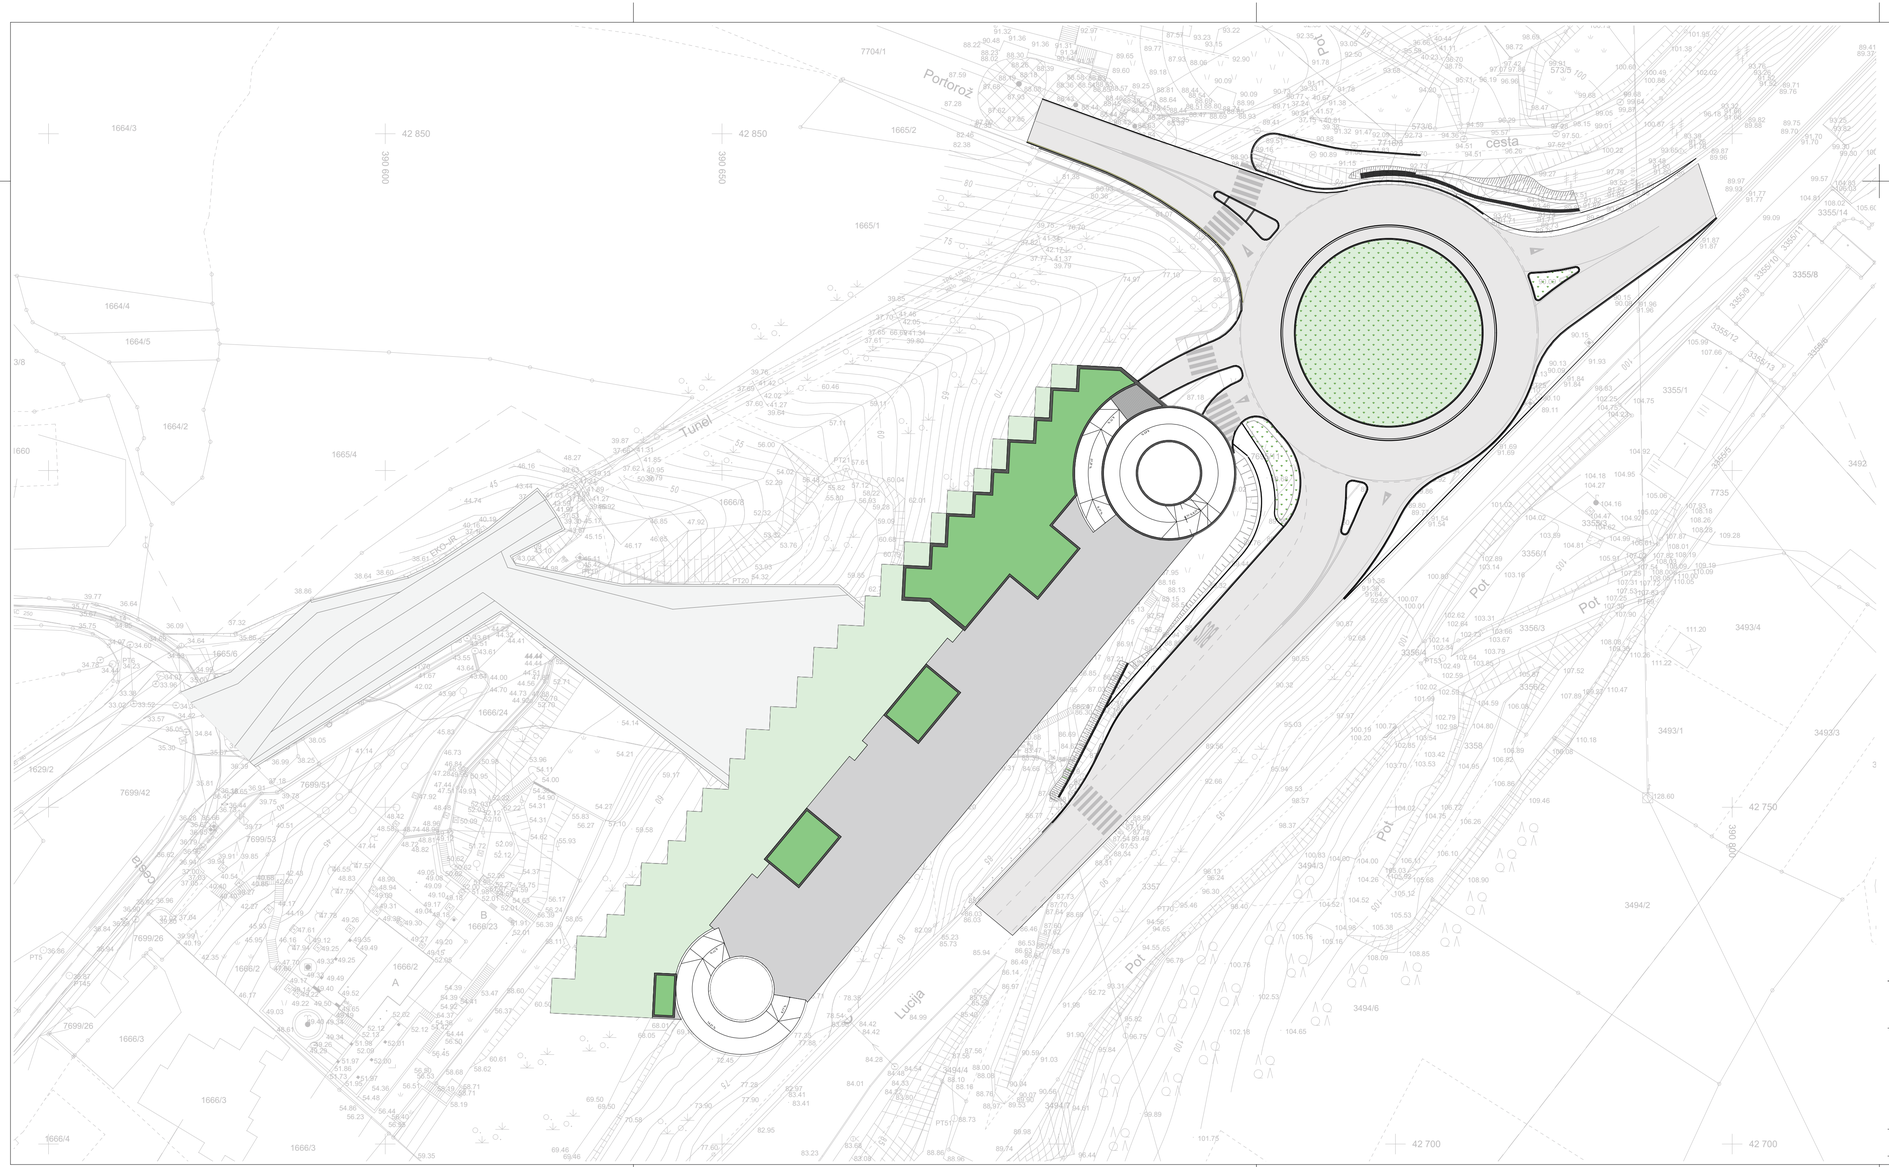

SONO ARHITEKTI

Lokavec 41a, 5270 Ajdovščina

www.sono.si

investitor:	BRILOSA RESIDENCE d.o.o. Vilharjeva cesta 42, 1000 Ljubljana	vodja projekta:	Edvard Blažko u.d.i.a. ZAPS 1498 PA*
		sodelavci:	Nina Tešanović m.i.a. Nejc Batistič u.d.i.a. Nika Šturm u.d.i.a. Marko Volk
objekt:	Garažno stanovanjski objekt Valeta		
vrsta dokumentacije:	DPP		
številka projekta:	521-25		
datum izdelave:	januar 2026		
vsebina graf. prikaza:	**Ureditvena situacija**	merilo: **1:500**	prikaz št.: **1.1**