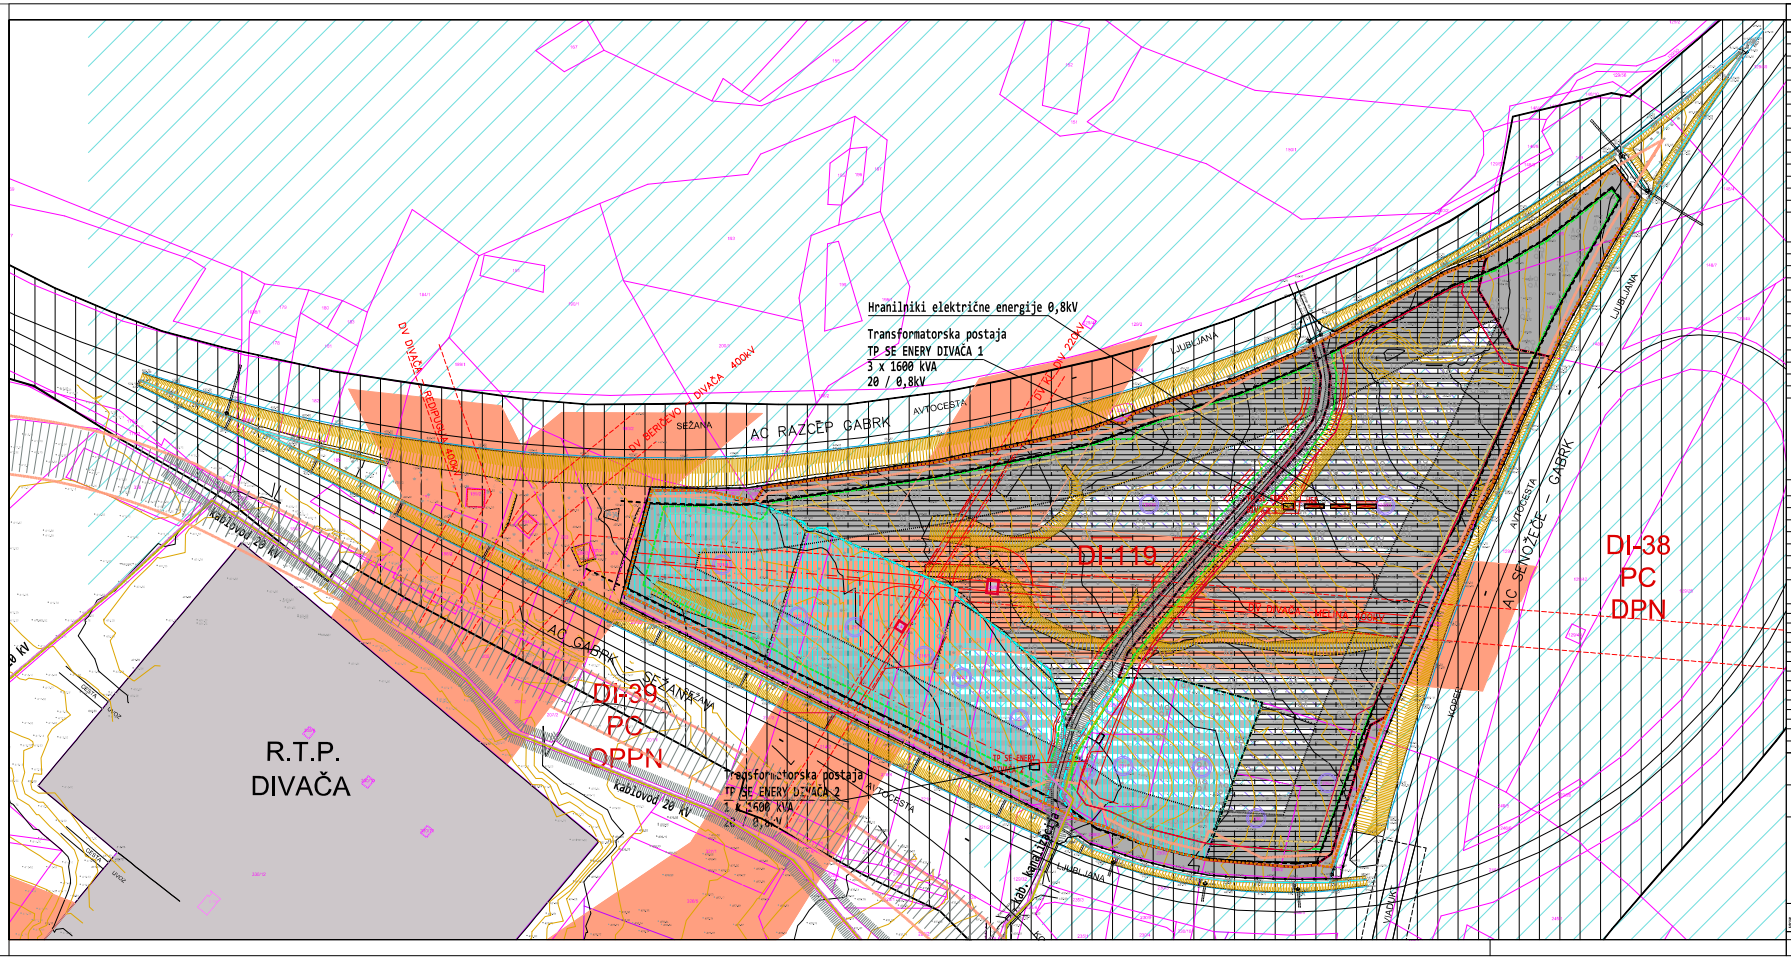

LEGENDA - varovalni pasovi

- AC - varovalni pas 48 m
- AC - širitev 10 m
- AC - širitev 10 m - odmik ograje min. 0.5 m
- AC - območje omejitve gradnje objektov
- lokalna cesta - varovalni pas 10 m / javna pot - varovalni pas 5 m
- DV - varovalni pas 40 m od osi DV
- DV - varovalni pas 3 m od osi in 8+25 m (stebri)
- vodovod - varovalni pas
- telekomunikacijo - varovalni pas
- kanalizacija - varovalni pas
- evidenco pomembno območje (ENO)-javno

LEGENDA - nove ureditve

- novogradnja - objekt energetske infrastrukture (TP in EHE)
- drobljenec / prodec
- nove zelene površine
- dostopi in intervencijske ceste
- vnos v območje SE / dostop do objekta

LEGENDA - ureditev gradbišča

- območje gradbišča
- gradbeni odpadki - kontejnerji
- območje gradbenega materiala in začasna deponija
- dostop na gradbišče
- ograja SE
- SE ENERY Divača 1
- območje zemljišč SE
- SE ENERY Divača 2
- območje zemljišč SE

LEGENDA

- obstoječi objekti
- obstoječe ceste - dostop
- meja urediveniih enot (OPN Divača, DI-119), oznaka EUP
- meja gradbene parcele
- območje gradnje SE
- ograja SE
- zemljiške parcele v območju gradnje SE

LEGENDA - geodetski načrt

- Elektrika VN nadzemni vod
- Elektrika SN nadzemni vod
- Elektrika NN podzemni vod
- Elektrika NN nadzemni vod
- Elektrika NN podzemni vod
- Telefonska kanalizacija
- Telekom kanalizacija
- Vodovod
- Predvideno vodovod
- Javna meja
- Meja
- Tlačni cevovod
- Izpust / zakrov jaška
- drevjne
- AC odbojna ograja
- AC mrežna ograja

elsing

ENERY

SPINA Novo mesto, d.o.o.

NAROČNIK	ENERY SiO energija obnovljivi viri d.o.o. Trg komandanta Staneta 9, 1000 Ljubljana		
PROJEKT	SE ENERY DIVAČA 1 in SE ENERY DIVAČA 2		
ODGOVORNI VODJA PROJEKTA	MATEJ OMAR GASTELIĆ, u.d.i.ci.	E - 2258	
ODGOVORNI PROJEKTANT	MATEJ ČERČEK, u.d.i. gradb.	G - 3438	
PROJEKTANT	MATJAŽ MORAČ, inž. gradb.		
NAČRT LOKACIJSKE UREDITVE	FAZA IZP	ŠT. NAČRTA 102/2023	DATUM JANUAR 2024	ŠT. LISTA 0.2

VAROVALNI PASOVI INFRASTRUKTURNIH VODOV M 1:1000

OPOMBA: VSEBINE NISO OBDELOVALE SA NAČRT NI ZAŠČITEN V SKLADU SA PAVTRSKIM, PRAVI TAKO NE SME BITI ZAMENJAN NAČRTOVANEM TEKSTUM DELA