


Priloga 1: Ureditvena situacija

Merilo 1:9.000

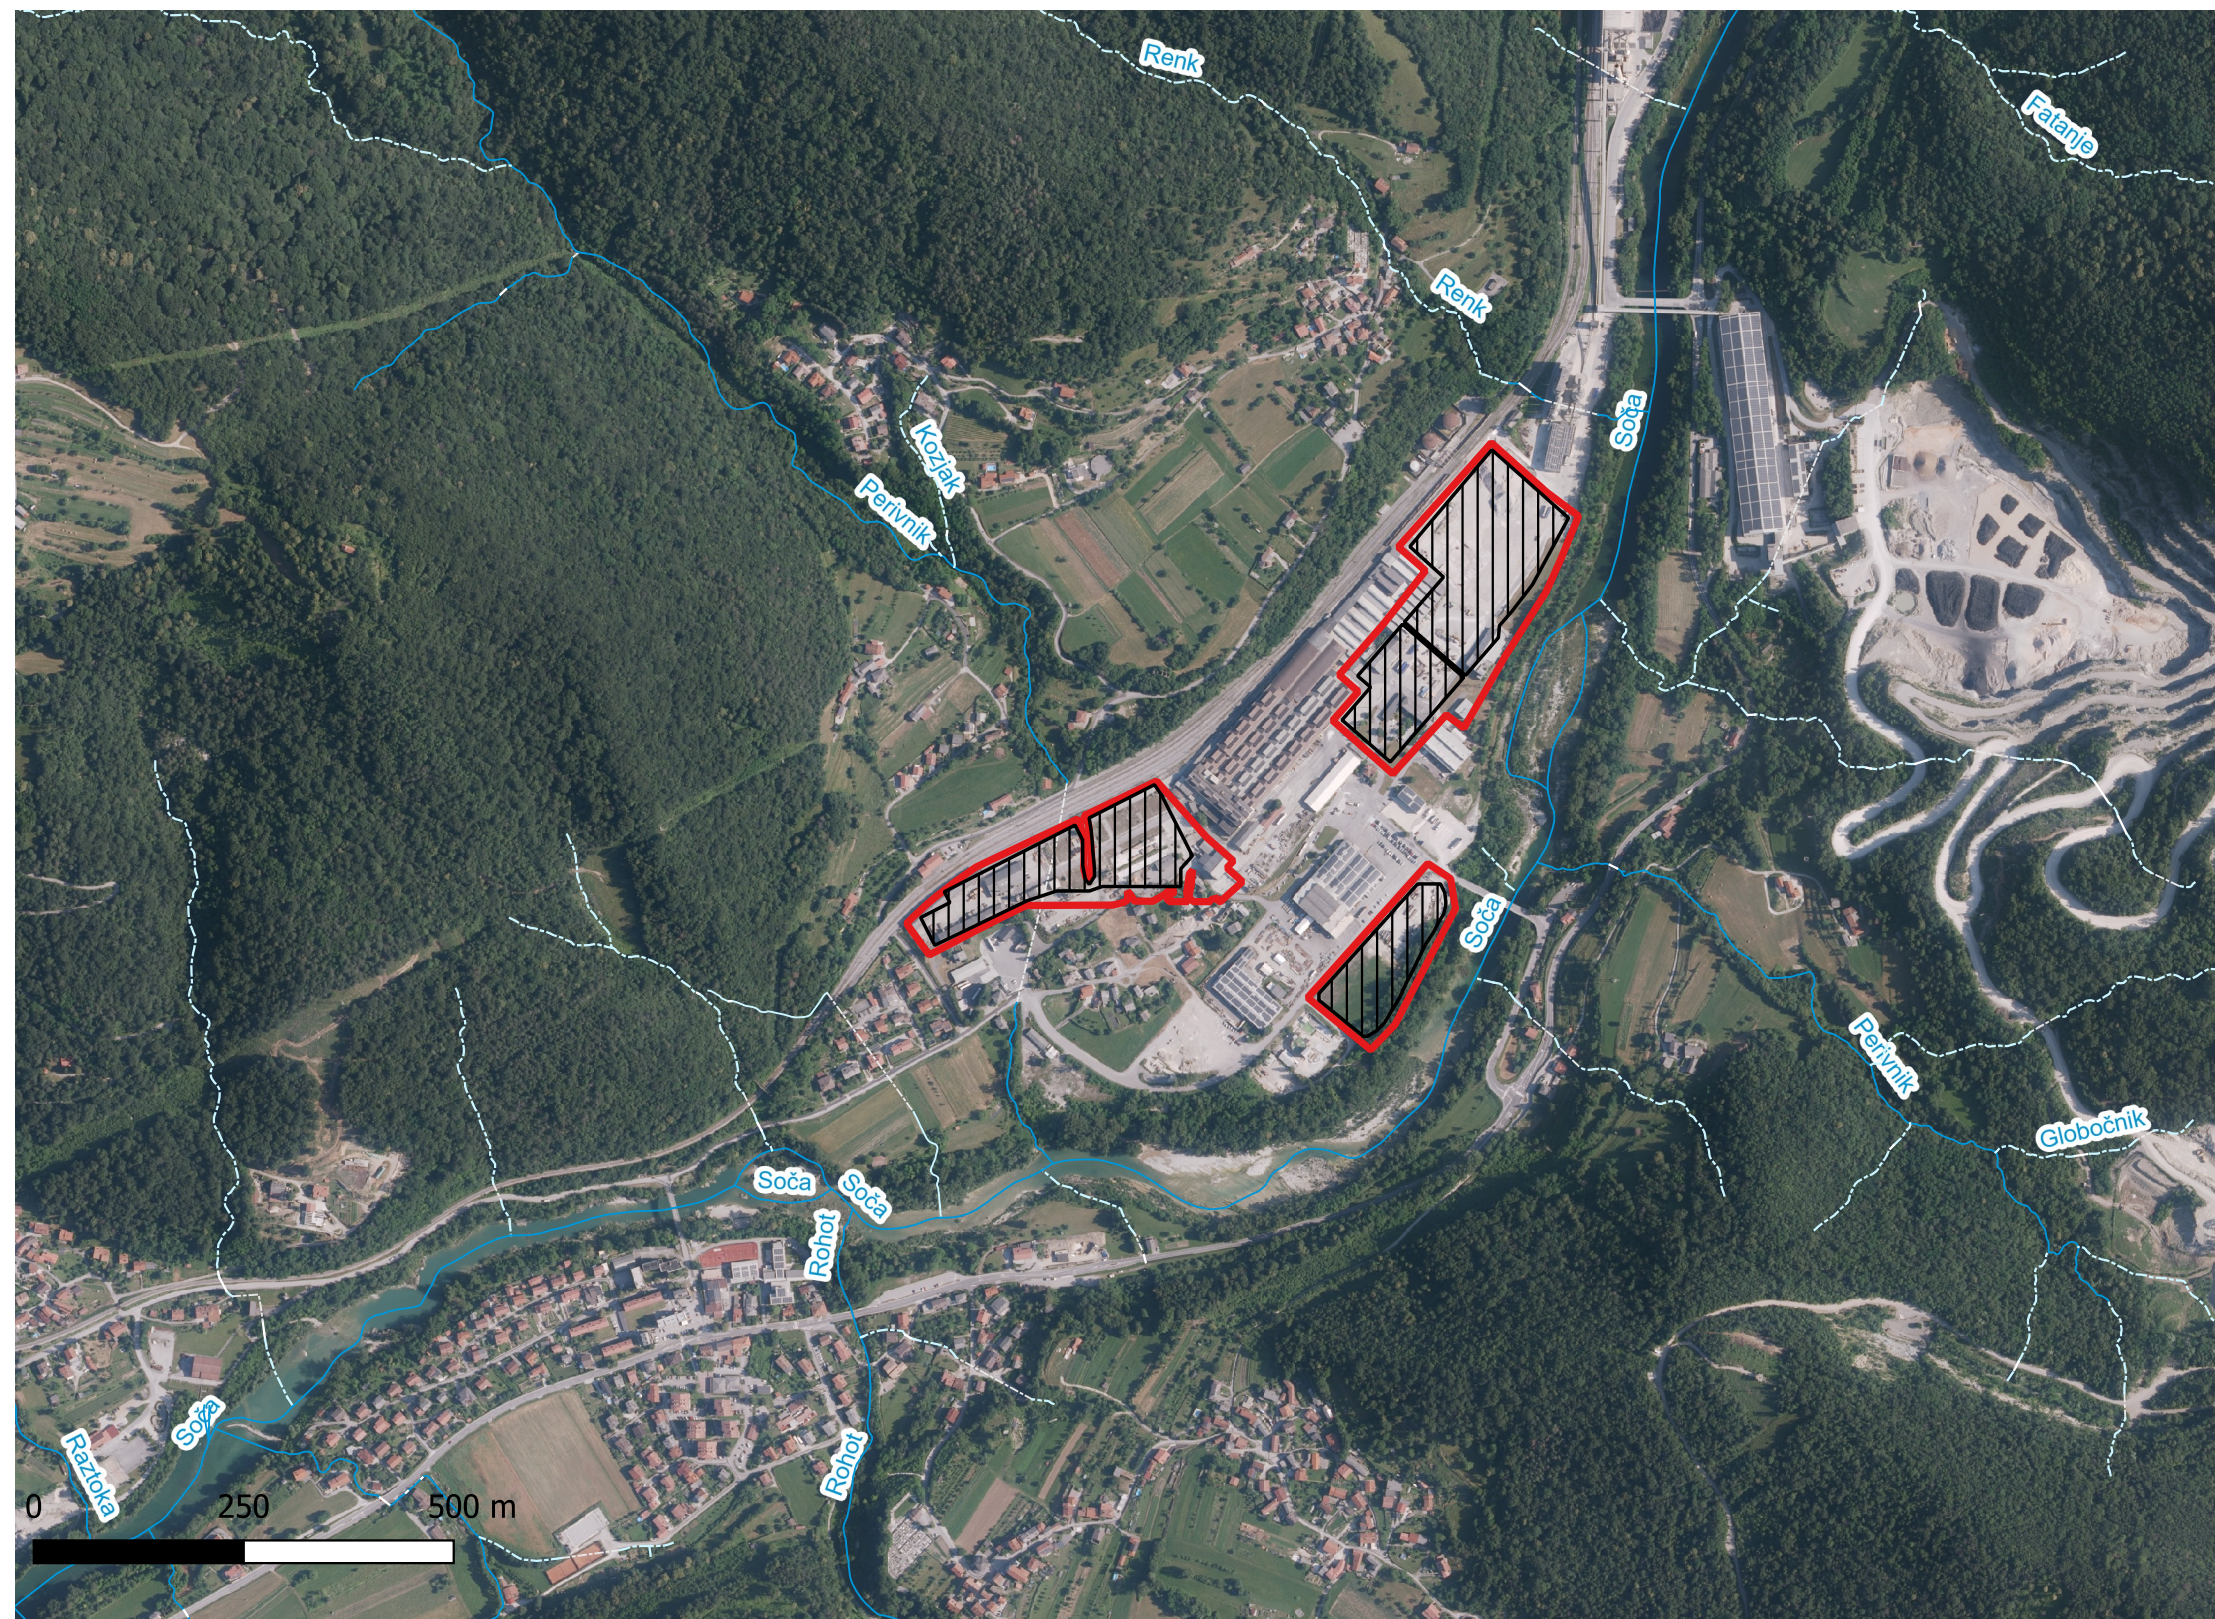

Legenda

Območje predvidenih SE

Območje gradbišča

Podporni podatki

Vode

Hidrografija

Linijski podatkovni sloj

Površinske vode

neznan potek tekoče vode

vodotok stalen

vodotok občasen

padavinski jarek

obcestni jarek

melioracijski jarek

kanal za posebno rabo vode

akvadukt

sifon

drugi prehod

Imena površinskih voda

Imena površinskih voda

Kartne podlage

DOFI

DOF (2023 - 2025)