


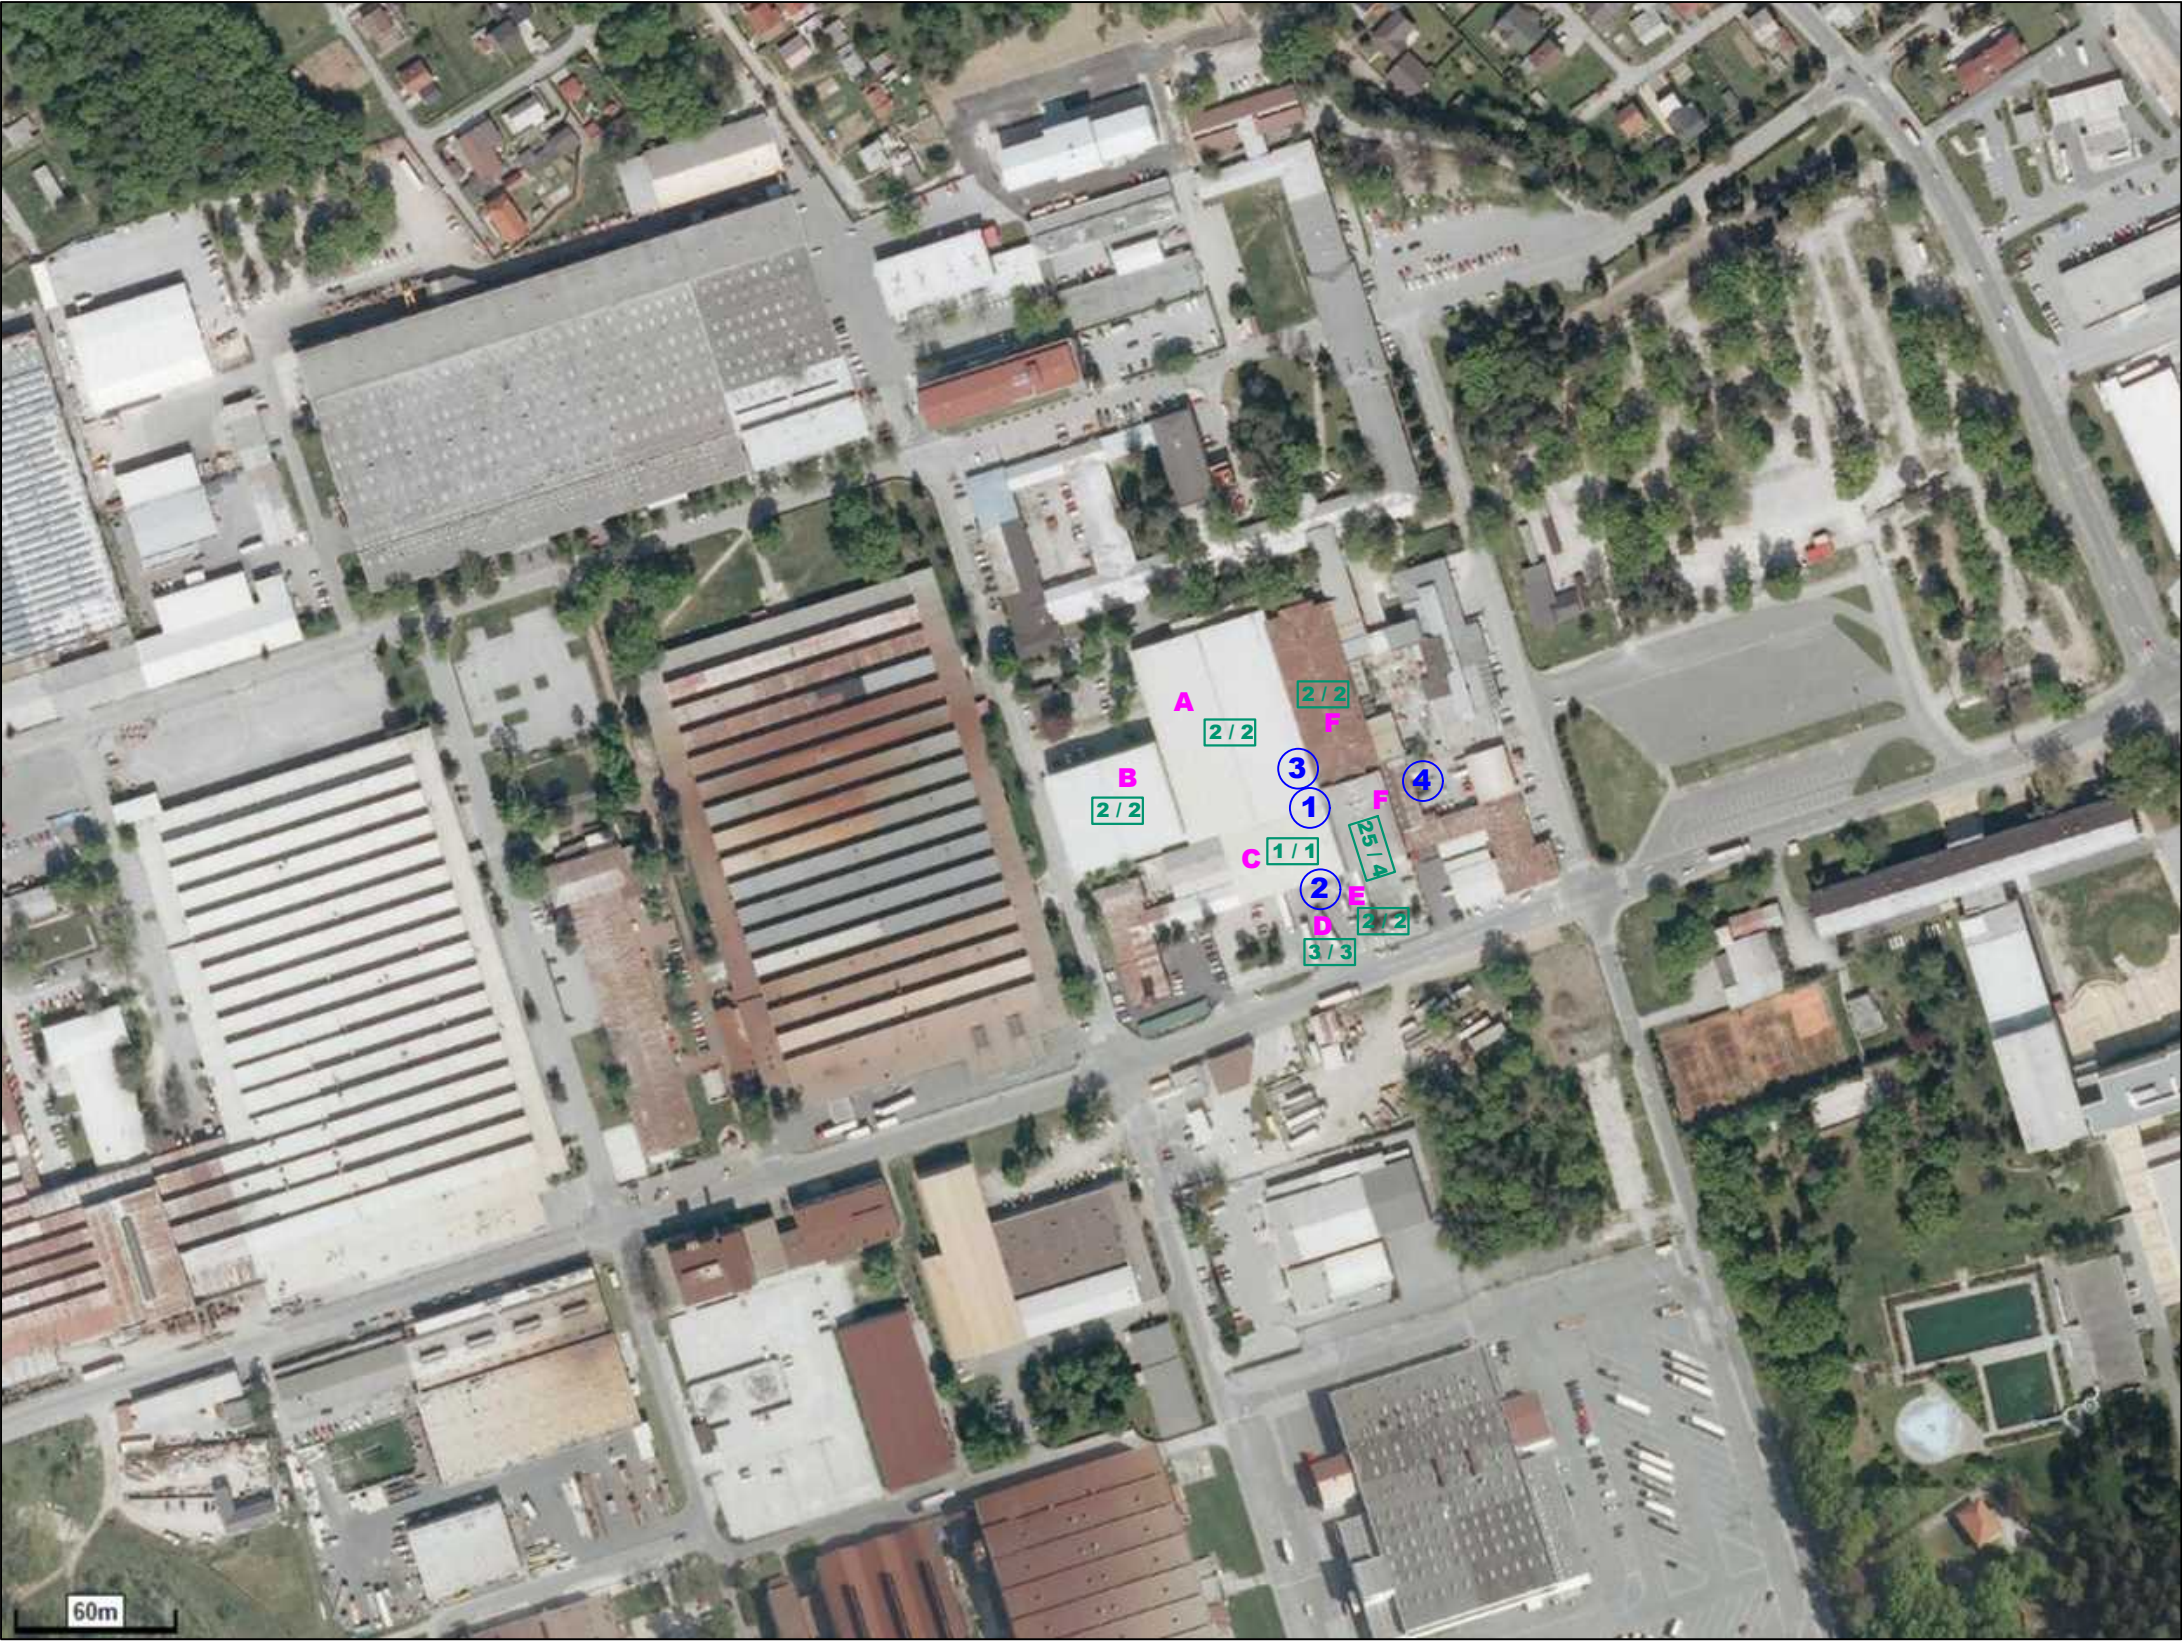

0 80 160 240 320m

### SISTEMI ZA PREPREČEVANJE VEČJIH NESREČ

1

- 1. SPRINKLER VENTILSKA POSTAJA
- 2. SPRINKLER POSTAJA
- 3. POŽARNA CENTRALA
- 4. KONTEJNER Z VODO ZA BATERIJE

### OBMOČJA, KJER SE ZADRŽUJEJO ZAPOSLENI

3 / 7

- 3 / 7 POMENI
- 3 ..... ŠTEVILO PRISOTNIH V DOPOLDANSKI IZMENI OB DELAVNIKIH
- 7 ..... ŠTEVILO PRISOTNIH V POPOLDANSKI IZMENI OB DELAVNIKIH

### SEKTOR V OBRATU, KJER LAHKO PRIDE DO VEČJIH NESREČ

- A - SEKTOR 37 - IZTEKANJE VNETHJIVE TEKOČINE IZ AEROSOLNI DOZ
- B - SEKTOR 80 - IZTEKANJE VNETHJIVE TEKOČINE IZ IBC VSEBNIKA
- C - SEKTOR 72 - IZTEKANJE STRUPENE SNOVI IZ IBC VSEBNIKA
- D - PRETAKLANA PLOŠČAD - IZTEKANJE VNETHJIVE NI STRUPENE TEKOČINE
- E - ZUNANJA MANIPULATIVNA POVRŠINA
- F - SKLADIŠČENJE BATERIJ V OBRATU



Poslovno skladišni objekt

PRILOGA 8 - Grafični prikaz lokacije  
scenarijev večjih nesreč

Datum: april 2025

Izdelal:  Inštitut za varstvo pri delu  
in varstvo okolja Maribor