


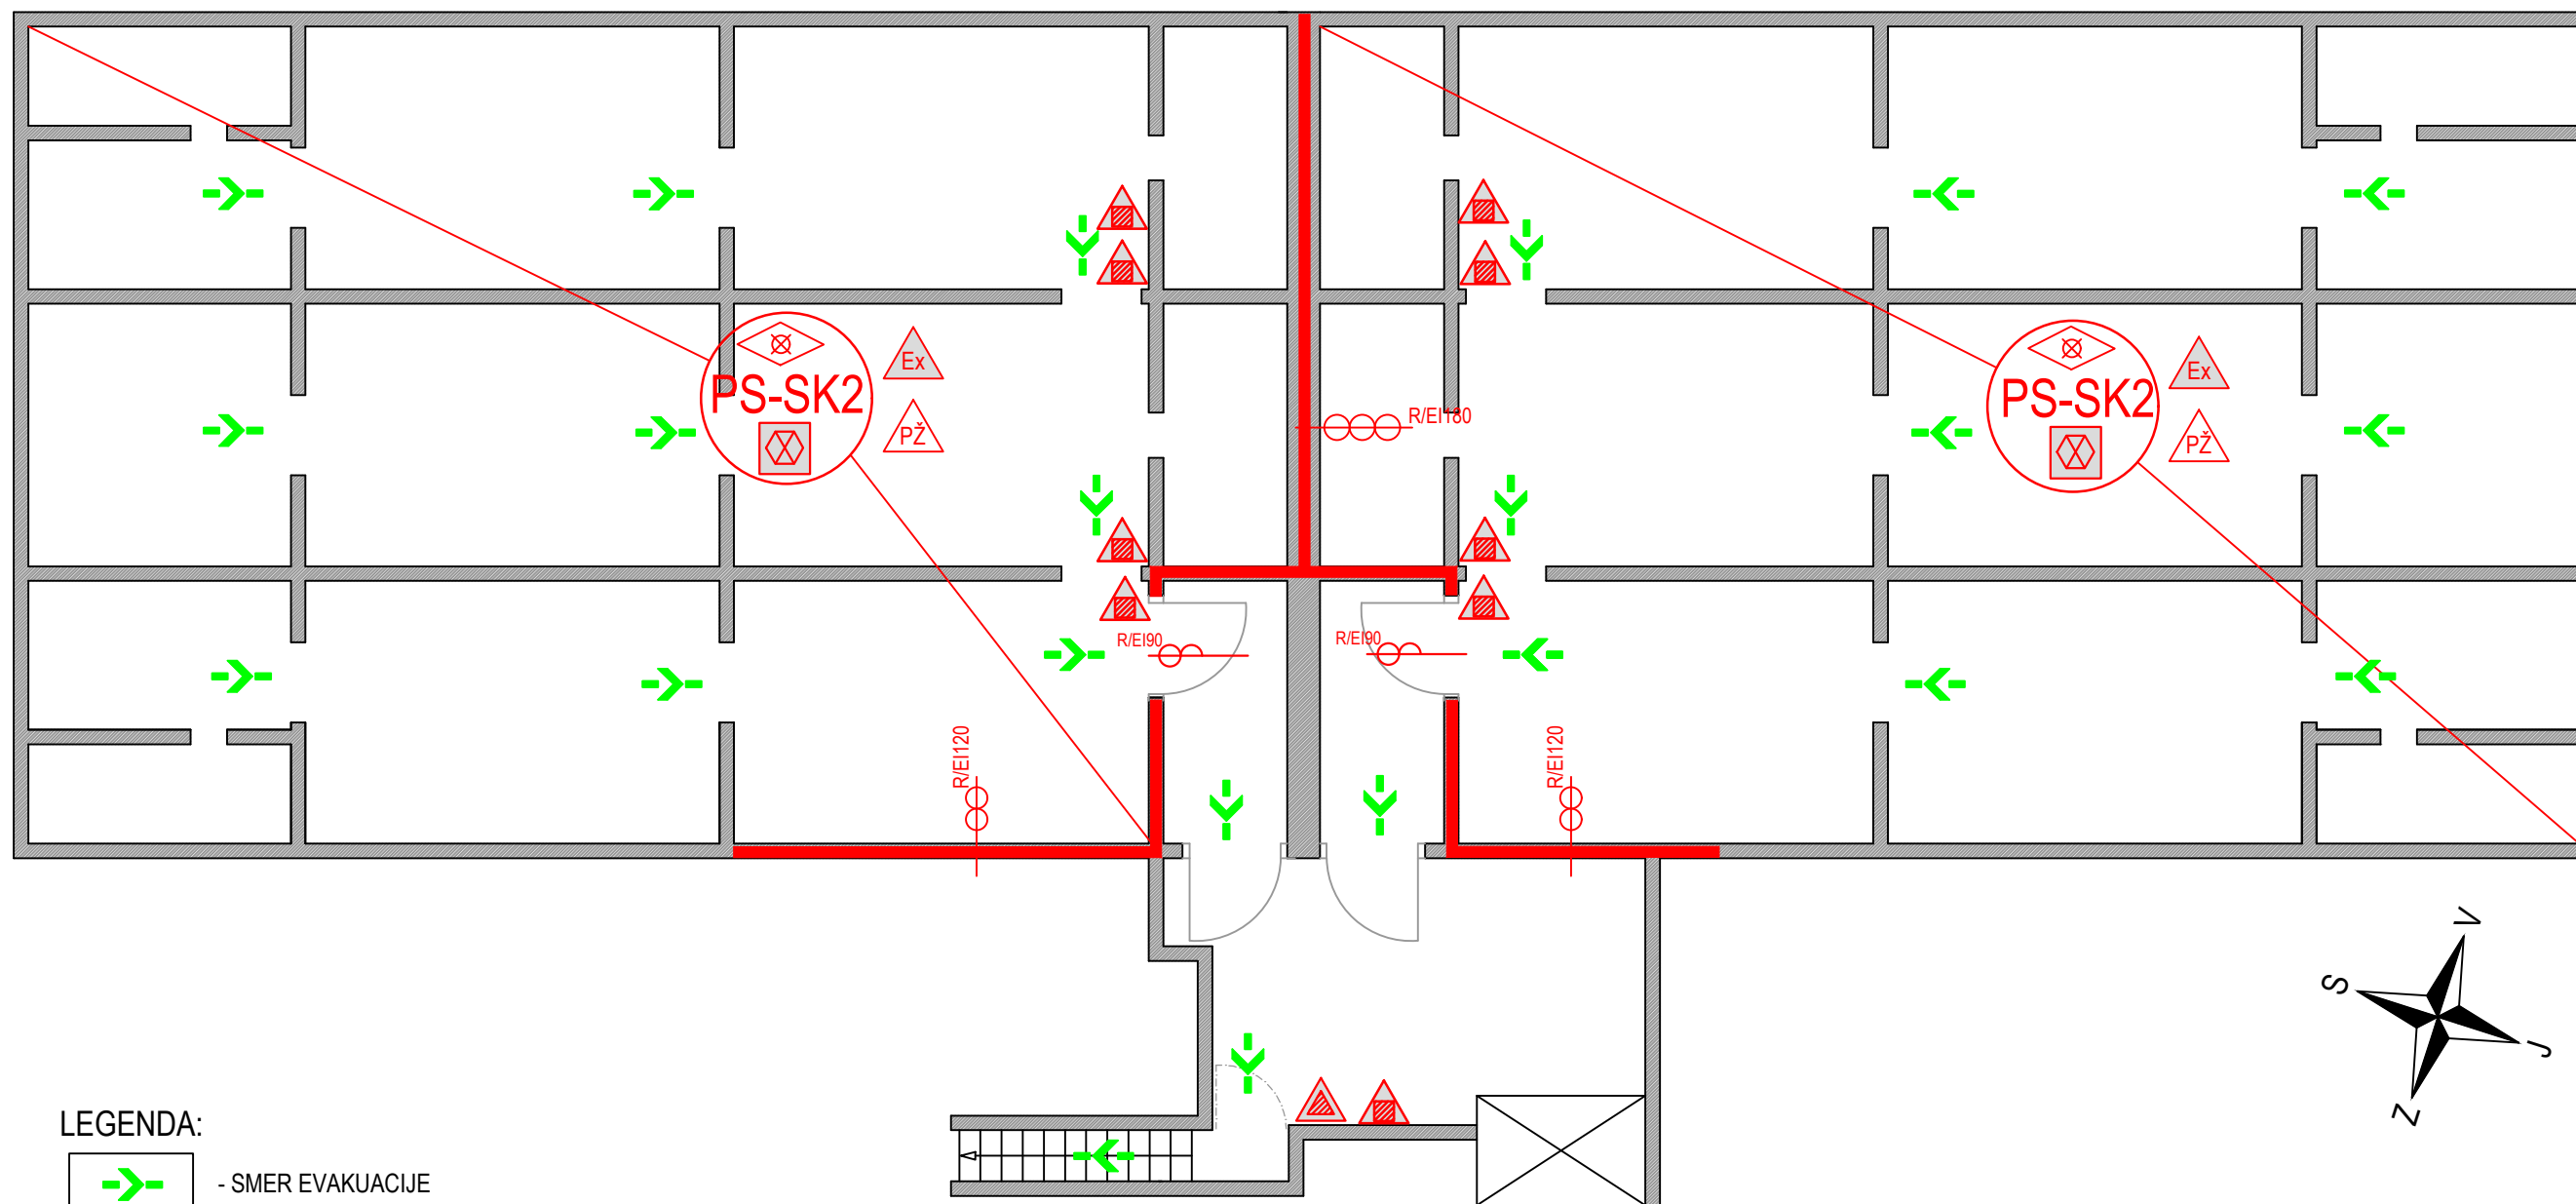

LEGENDA:

	- SMER EVAKUACIJE
	- ABC GASILNIK NA PRAH (9 EG)
	- CO ₂ GASILNIK (5 EG)
	- POŽARNI SEKTOR
	- PO PROJEKTU ELEKTRO INSTALACIJ ZA VARNOSTNO RAZSVETLJAVO
	- POŽARNA ODPORNOST 120 MIN.
	- POŽARNA ODPORNOST 180 MIN.
	- VRATA S POŽARNO ODPORNOSTJO 90 min.
	- SPRINKLER STABILNI GASILNI SISTEM
	- PROSTOR Z EKSPLOZIJSKO NEVARNO ATMOSFERO
	- POVEČANA NEVARNOST ZA NASTANEK POŽARA

Spremembe:	Opis spremembe:	Datum:	Podpis:
Investitor:	F. A. MAIK d.o.o.		
Objekt:		LOGISTIČNI CENTER FA MAIK	
Vsebina risbe:		ZAKLONIŠČE	
Izdelal:		IZKAZ POŽARNE VARNOSTI	
Risal:		KLET	
Datum:		M 1:100	
rev1: maj 2026		Številka projekta:	
Vrsta projekta: PID		Št. risbe: 2/6	
marec 2025		Številka delovnega naloga: CPV - 30694/2022 A	

OPOMBA: Brez naše odobritve ta načrt ne sme biti kopiran in razmnoževan, prav tako ne sme biti dan na razpolago tretjim osebam!