


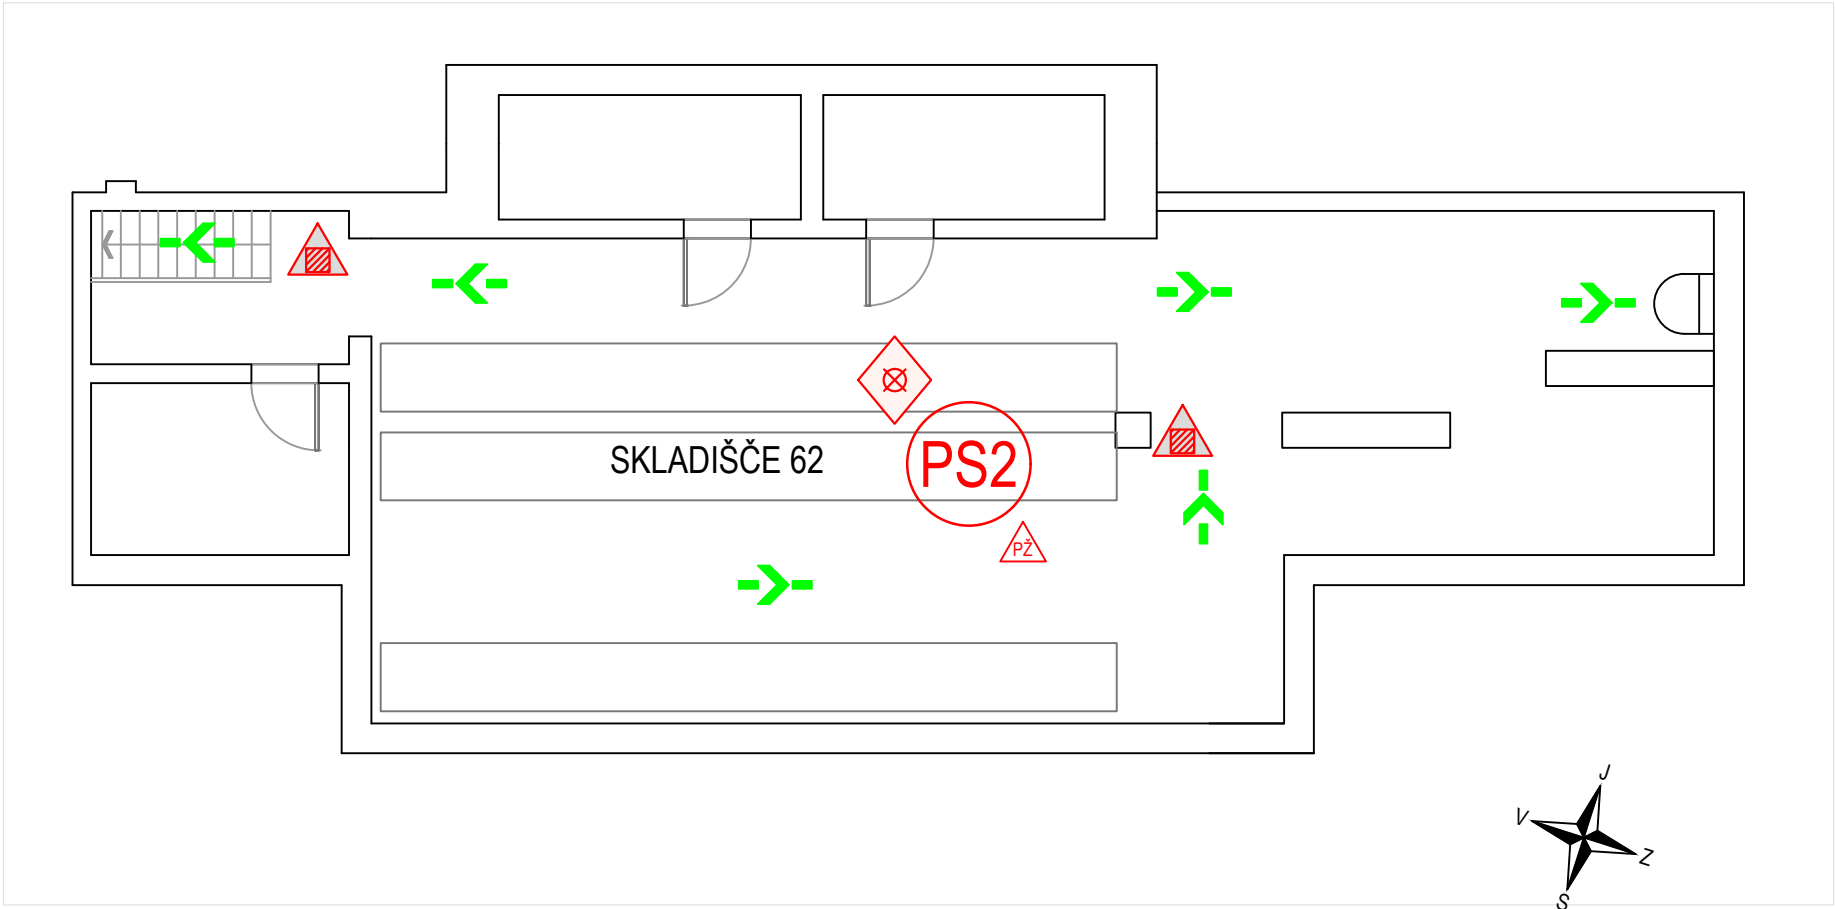

LEGENDA:

	- SMER EVAKUACIJE
	- ABC GASILNIK NA PRAH
	- POŽARNI SEKTOR
	- POVEČANA NEVARNOST ZA NASTANEK POŽARA
	- SPRINKLER STABILNI GASILNI SISTEM

Spremembe:		Opis spremembe:		Datum:	Podpis:
Investitor:				Objekt:	
F. A. MAIK d.o.o.				LOGISTIČNI CENTER FA MAIK	
 Inštitut za varstvo pri delu in varstvo okolja Maribor				SEKTOR 62	
Vsebina risbe:				IZKAZ POŽARNE VARNOSTI	
Ime in Priimek:		Identif. št.v.:	Podpis:		
Odg. projektant:	Aleš Robnik, d.i.s.	TP0684			
Izdela:	Aleš Robnik, d.i.s.	TP0684			
Risal:	Damjan Mohorko, u.d.i.prometa				
Merilo: M 1:100		Številka projekta: /			
Datum: marec 2025 rev1: maj 2026		Vrsta projekta: PID	Št. risbe: 4/6		
		Številka delovnega naloga: CPV - 30694/2022 A			