
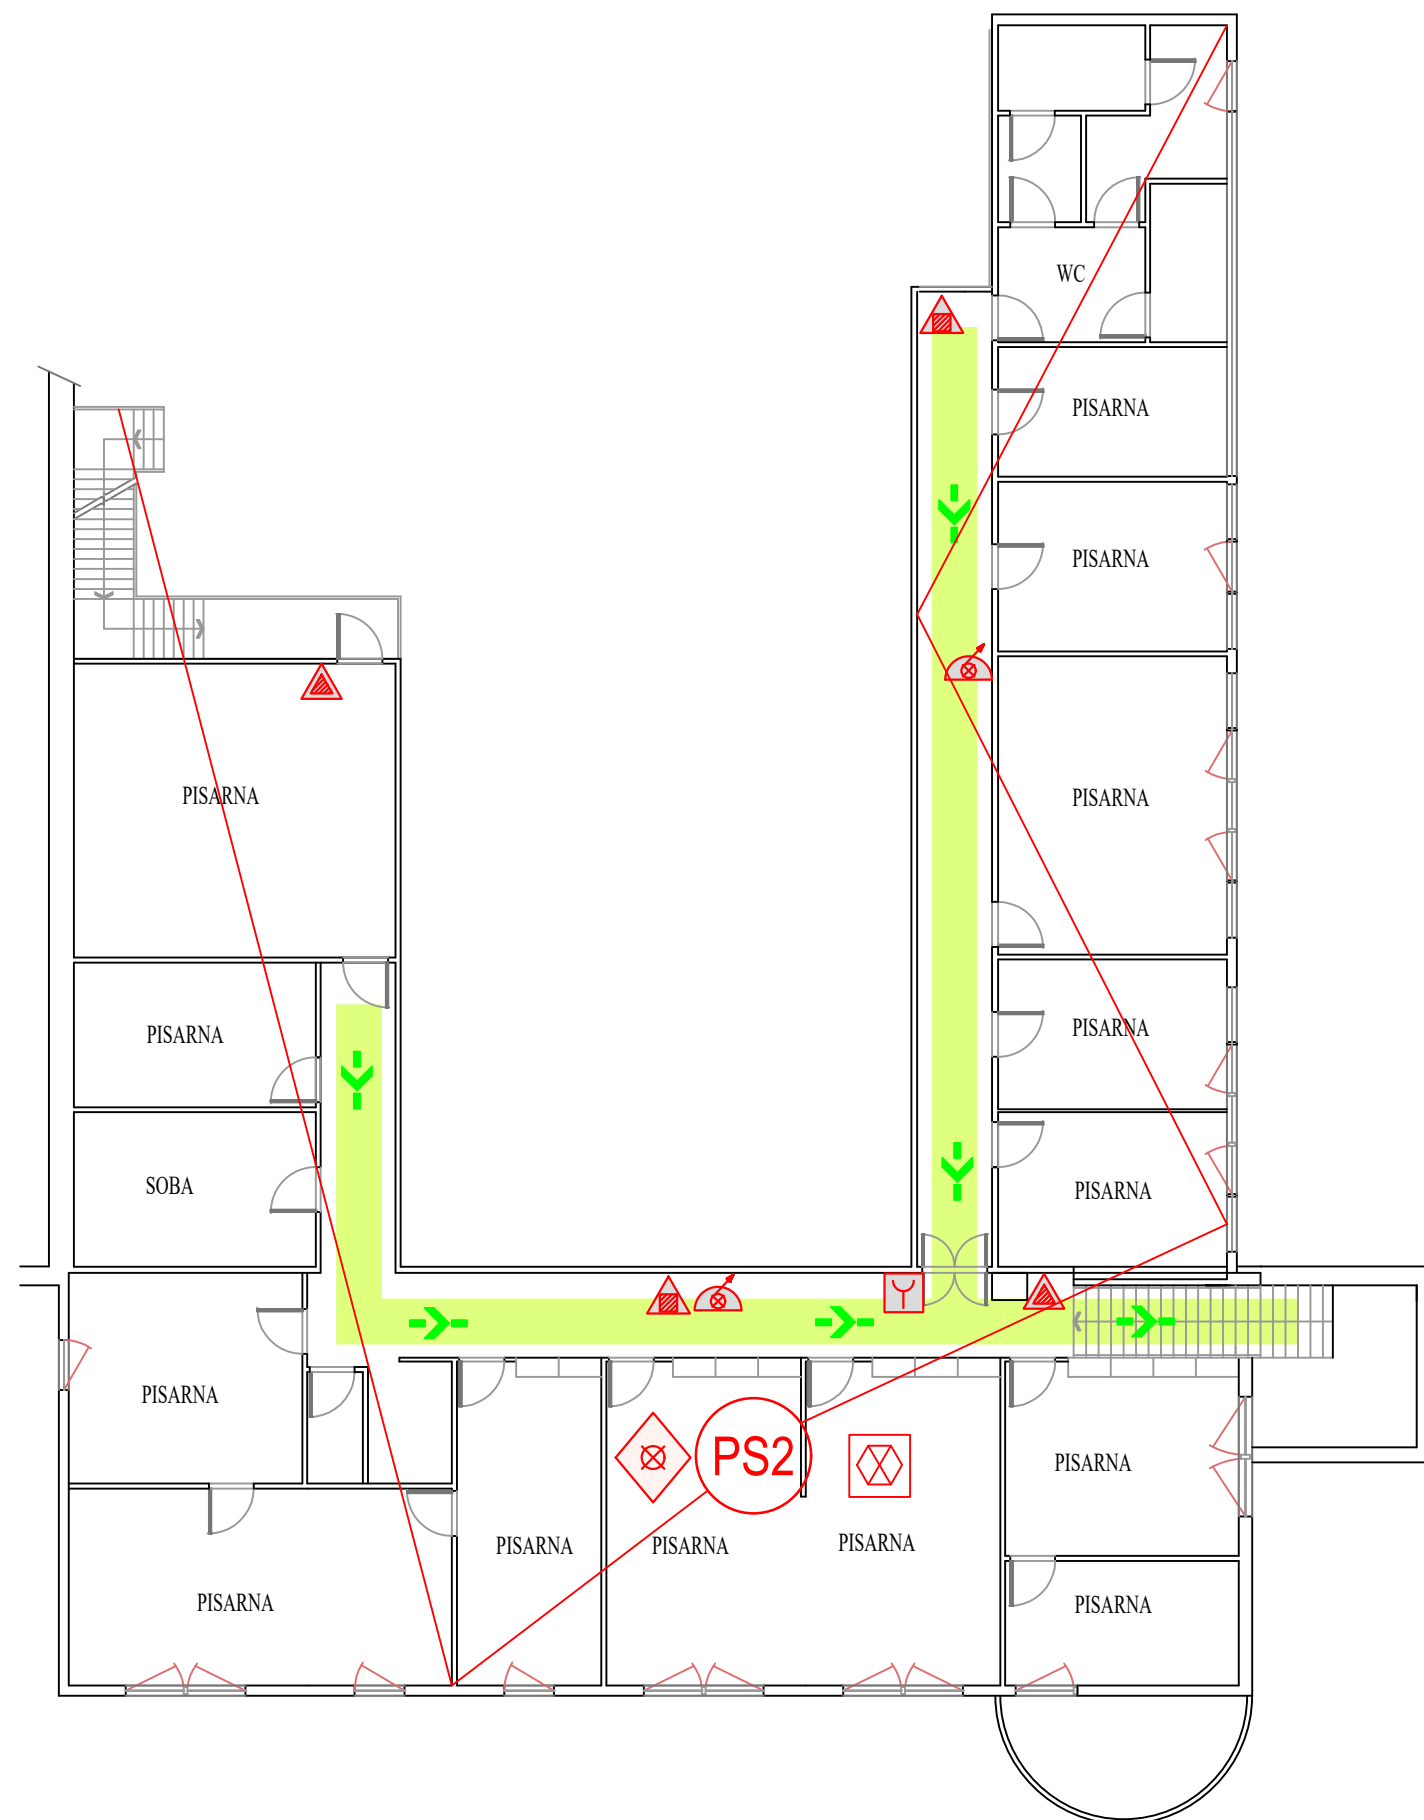


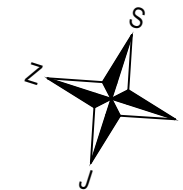

LEGENDA:

	- SMER EVAKUACIJE
	- IZHOD
	- VHOD
	- ABC GASILNIK NA PRAH
	- CO ₂ GASILNIK
	- ZIDNI HIDRANT
	- POŽARNI SEKTOR
	- SPRINKLER STABILNI GASILNI SISTEM
	- PO OBJEKTU/PROSTORU IZVEDENO JAVLJANJE POŽARA IN VARNOSTNA RAZSVETLJAVA
	- ROČNI JAVLJALNIK POŽARA

Spremembe:		Opis spremembe:				Datum:		Podpis:	
Investitor:						Objekt:			
F. A. MAIK d.o.o.						LOGISTIČNI CENTER FA MAIK			
 Inštitut za varstvo pri delu in varstvo okolja Maribor									
		Ime in Priimek:		Identif. štev.:		Podpis:		Vsebina risbe:	
Odg. projektant:		Aleš Robnik, d.i.s.		TP0684				IZKAZ POŽARNE VARNOSTI	
Izdela:		Aleš Robnik, d.i.s.		TP0684				NADSTROPJE	
Risal:		Damjan Mohorko, u.d.i.prometa							
								Merilo: M 1:150	
								Številka projekta:	
								/	
Datum: marec 2025 rev 1: maj 2026		Vrsta projekta: PID		Št. risbe: 6/6		Številka delovnega naloga:			
						CPV - 30694/2022 A			

OPOMBA: Brez naše odobritve ta načrt ne sme biti kopiran in razmnoževan, prav tako ne sme biti dan na razpolago tretjim osebam!