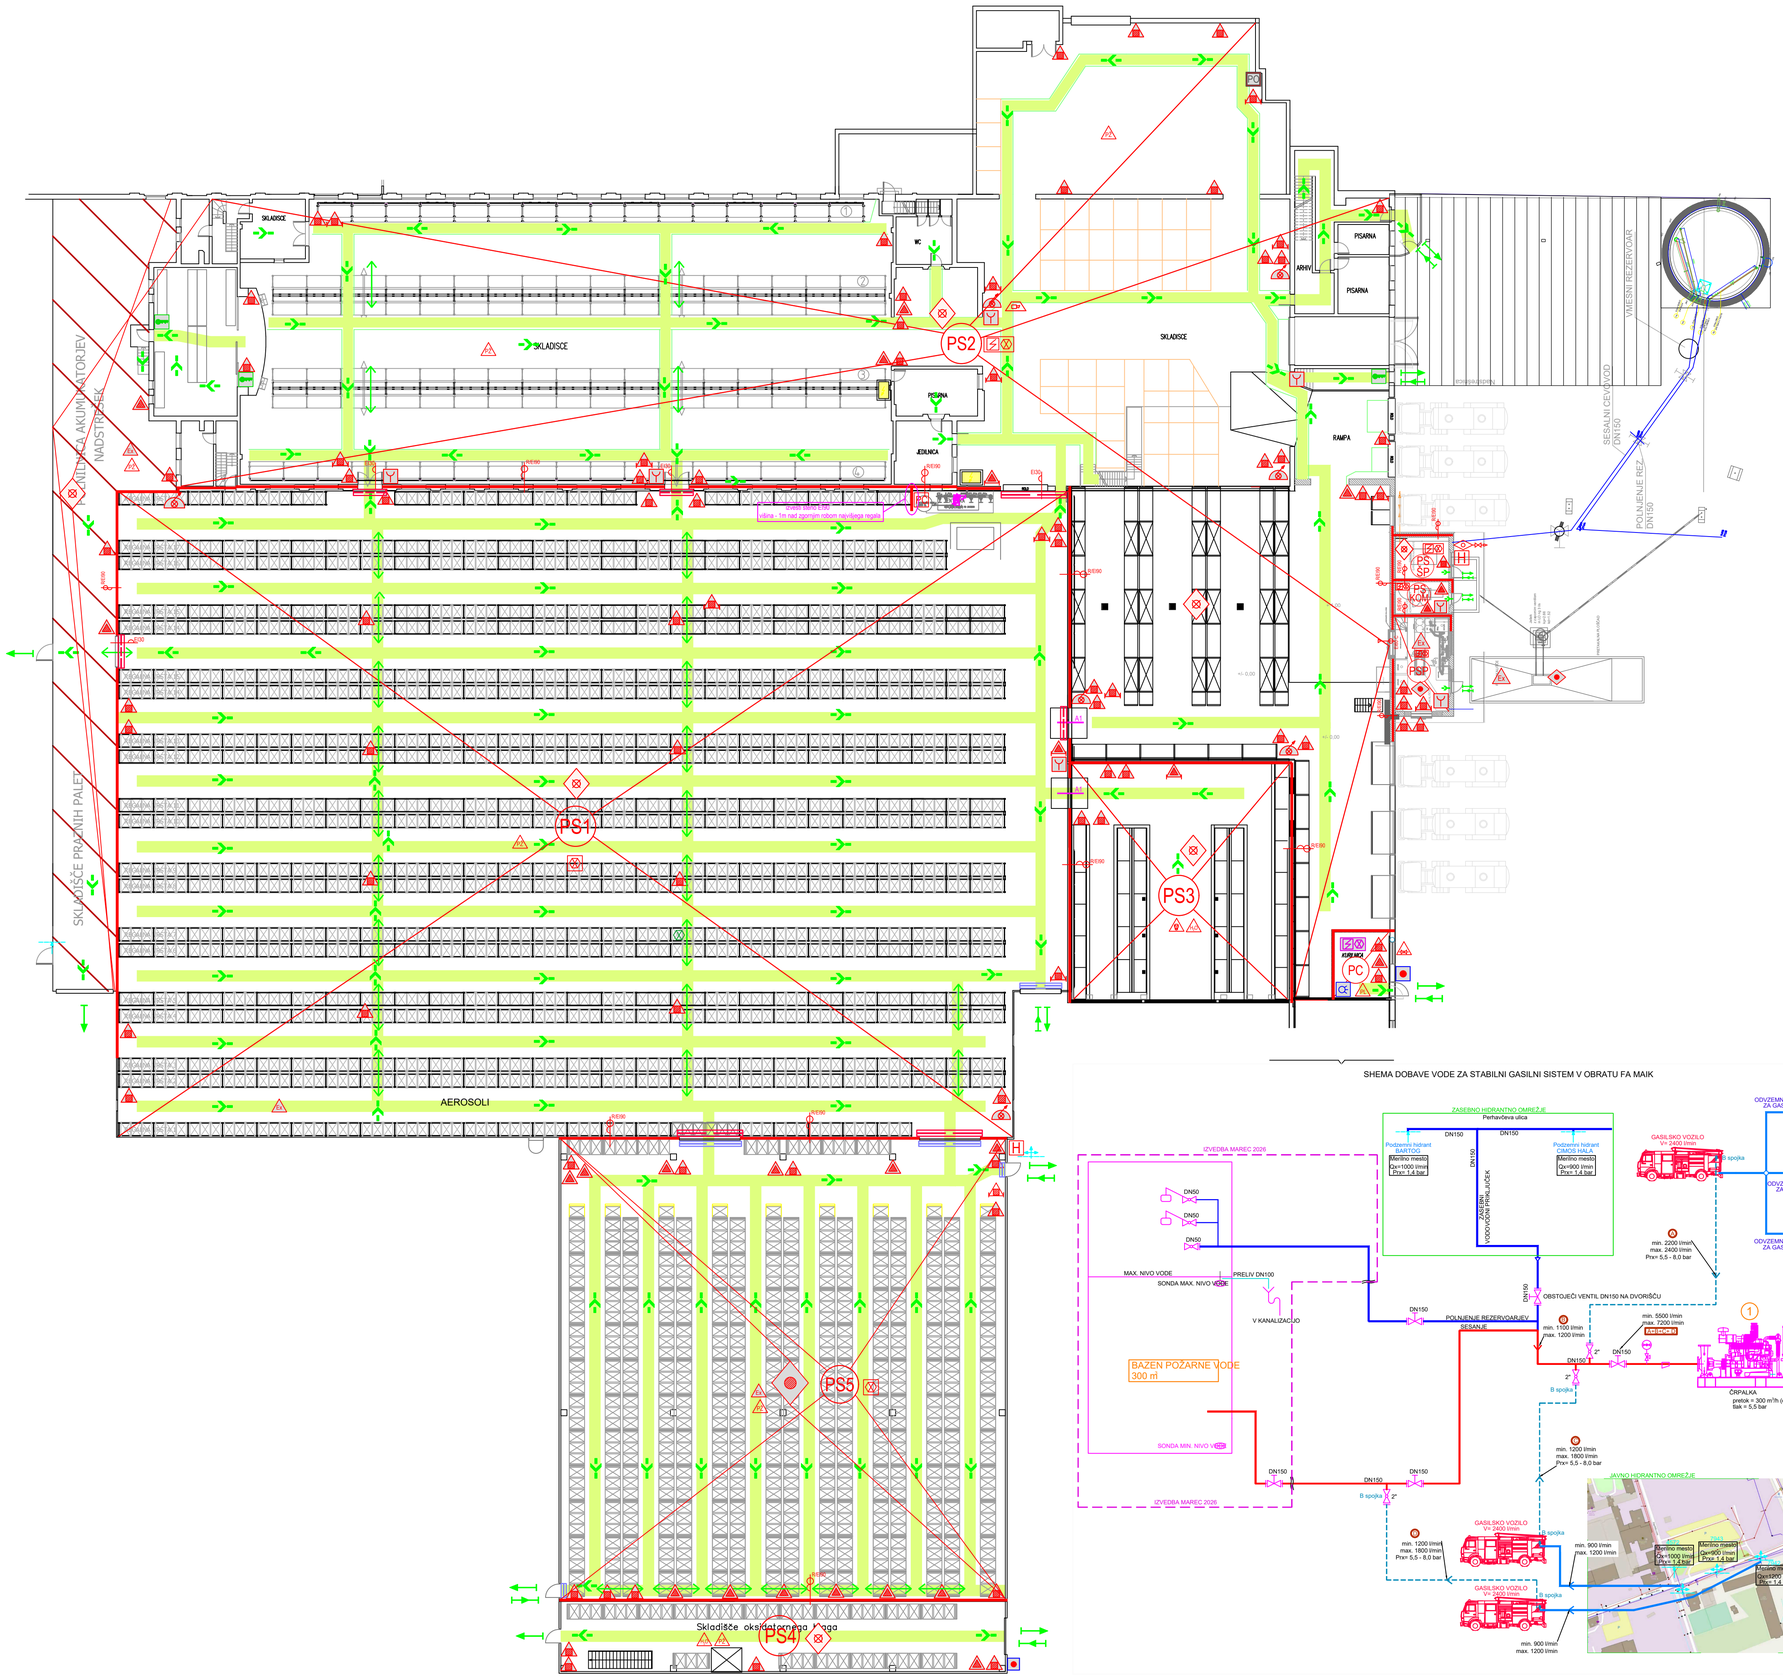

LEGENDA:

- SMER EVAKUACIJE
- IZHOD
- VHOD
- ABC GASILNIK NA PRAH
- CO_2 GASILNIK
- ZIDNI HIDRANT
- VARNOSTNA RAZSVETLJAVA
- GLAVNA ELEKTRO OMARA
- VRATA IZ NEGORLJIVIH MATERIALOV PO EN
- SPRINKLER STABILNI GASILNI SISTEM
- PREVOZNI ABC GASILNIK NA PRAH
- CO_2 PREVOZNI GASILNIK
- POŽARNA CENTRALA
- ALARMNA SIRENA
- ROČNI JAVLJALNIK POŽARA
- VRATA S POŽARNO ODPORNOSTJO 30 min.
- POŽARNA ODPORNOST 90 MIN.
- PO OBJEKTU/PROSTORU IZVEDENA VARNOSTNA RAZSVETLJAVA
- PO OBJEKTU/PROSTORU IZVEDENO JAVLJANJE POŽARA IN VARNOSTNA RAZSVETLJAVA
- POŽARNI SEKTOR
- POŽARNA CELICA
- PROSTOR Z EKSPLOZIJSKO NEVARNO ATMOSFERO
- NEVARNOST PRI GAŠENJU
- NEVARNOST ZARADI PRISOTNOSTI PLINOV
- POVEČANA NEVARNOST ZA NASTANEK POŽARA
- GLAVNI VENTIL ZA PLIN - GLAVNA PLINSKA POŽARNA PIPA
- NEVARNOST PRISOTNOSTI STRUPENIH SNOVI
- LOVILNA ZAPORA
- STOP TIPKA
- STABILNA GASILN SISTEM NA PENO
- GASILSKI PRIKLJUČEK ZA SPRINKLER
- KLJUČ
- VODNA ZAVESA
- OMARA S PRIKLJUČKI ZA GAŠENJE
- PLINSKI DETEKTOR
- ZUNANJI PODTALNI HIDRANT
- V PROSTORU IZVESTI JAVLJANJE POŽARA IN VARNOSTNO RAZSVETLJAVO
- ZUNANJI NADTALNI HIDRANT
- POŽARNA ODEJA

SHEMA DOBAVE VODE ZA STABILNI GASILNI SISTEM V OBRATU FA MAIK

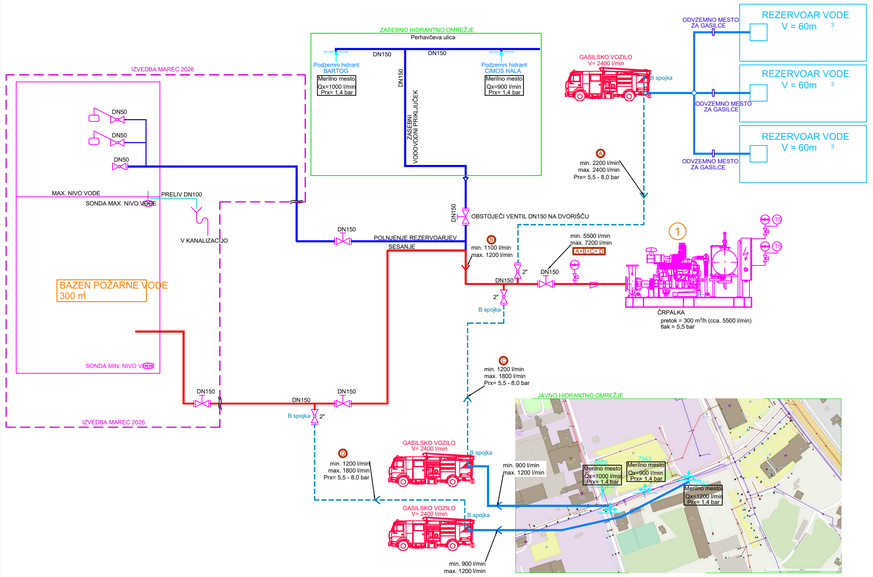

Spremembe:	Opis spremembe:			Datum:	Podpis:
Investitor: F. A. MAIK d.o.o.				Objekt: LOGISTIČNI CENTER FA MAIK	
IVD Inštitut za varstvo pri delu in varstvo okolja Maribor				Vsebina naše: IZKAZ POŽARNE VARNOSTI PRITLIČJE	
	Ime in Priimek:	Identif. Štev.:	Podpis:		
Odg. projektant:	Aleš Robnik, d.i.s.	TP0684			
Izdelal:	Aleš Robnik, d.i.s.	TP0684			
Risal:	Damjan Mohorko, u.d.i.prometa			Merilo: M 1:250	
				Številka projekta: /	
Datum: marec 2025 rev1: maj 2026	Vrsta projekta: PID	Št. naše: 5/6		Številka delovnega naloga: CPV - 30694/2022 A	