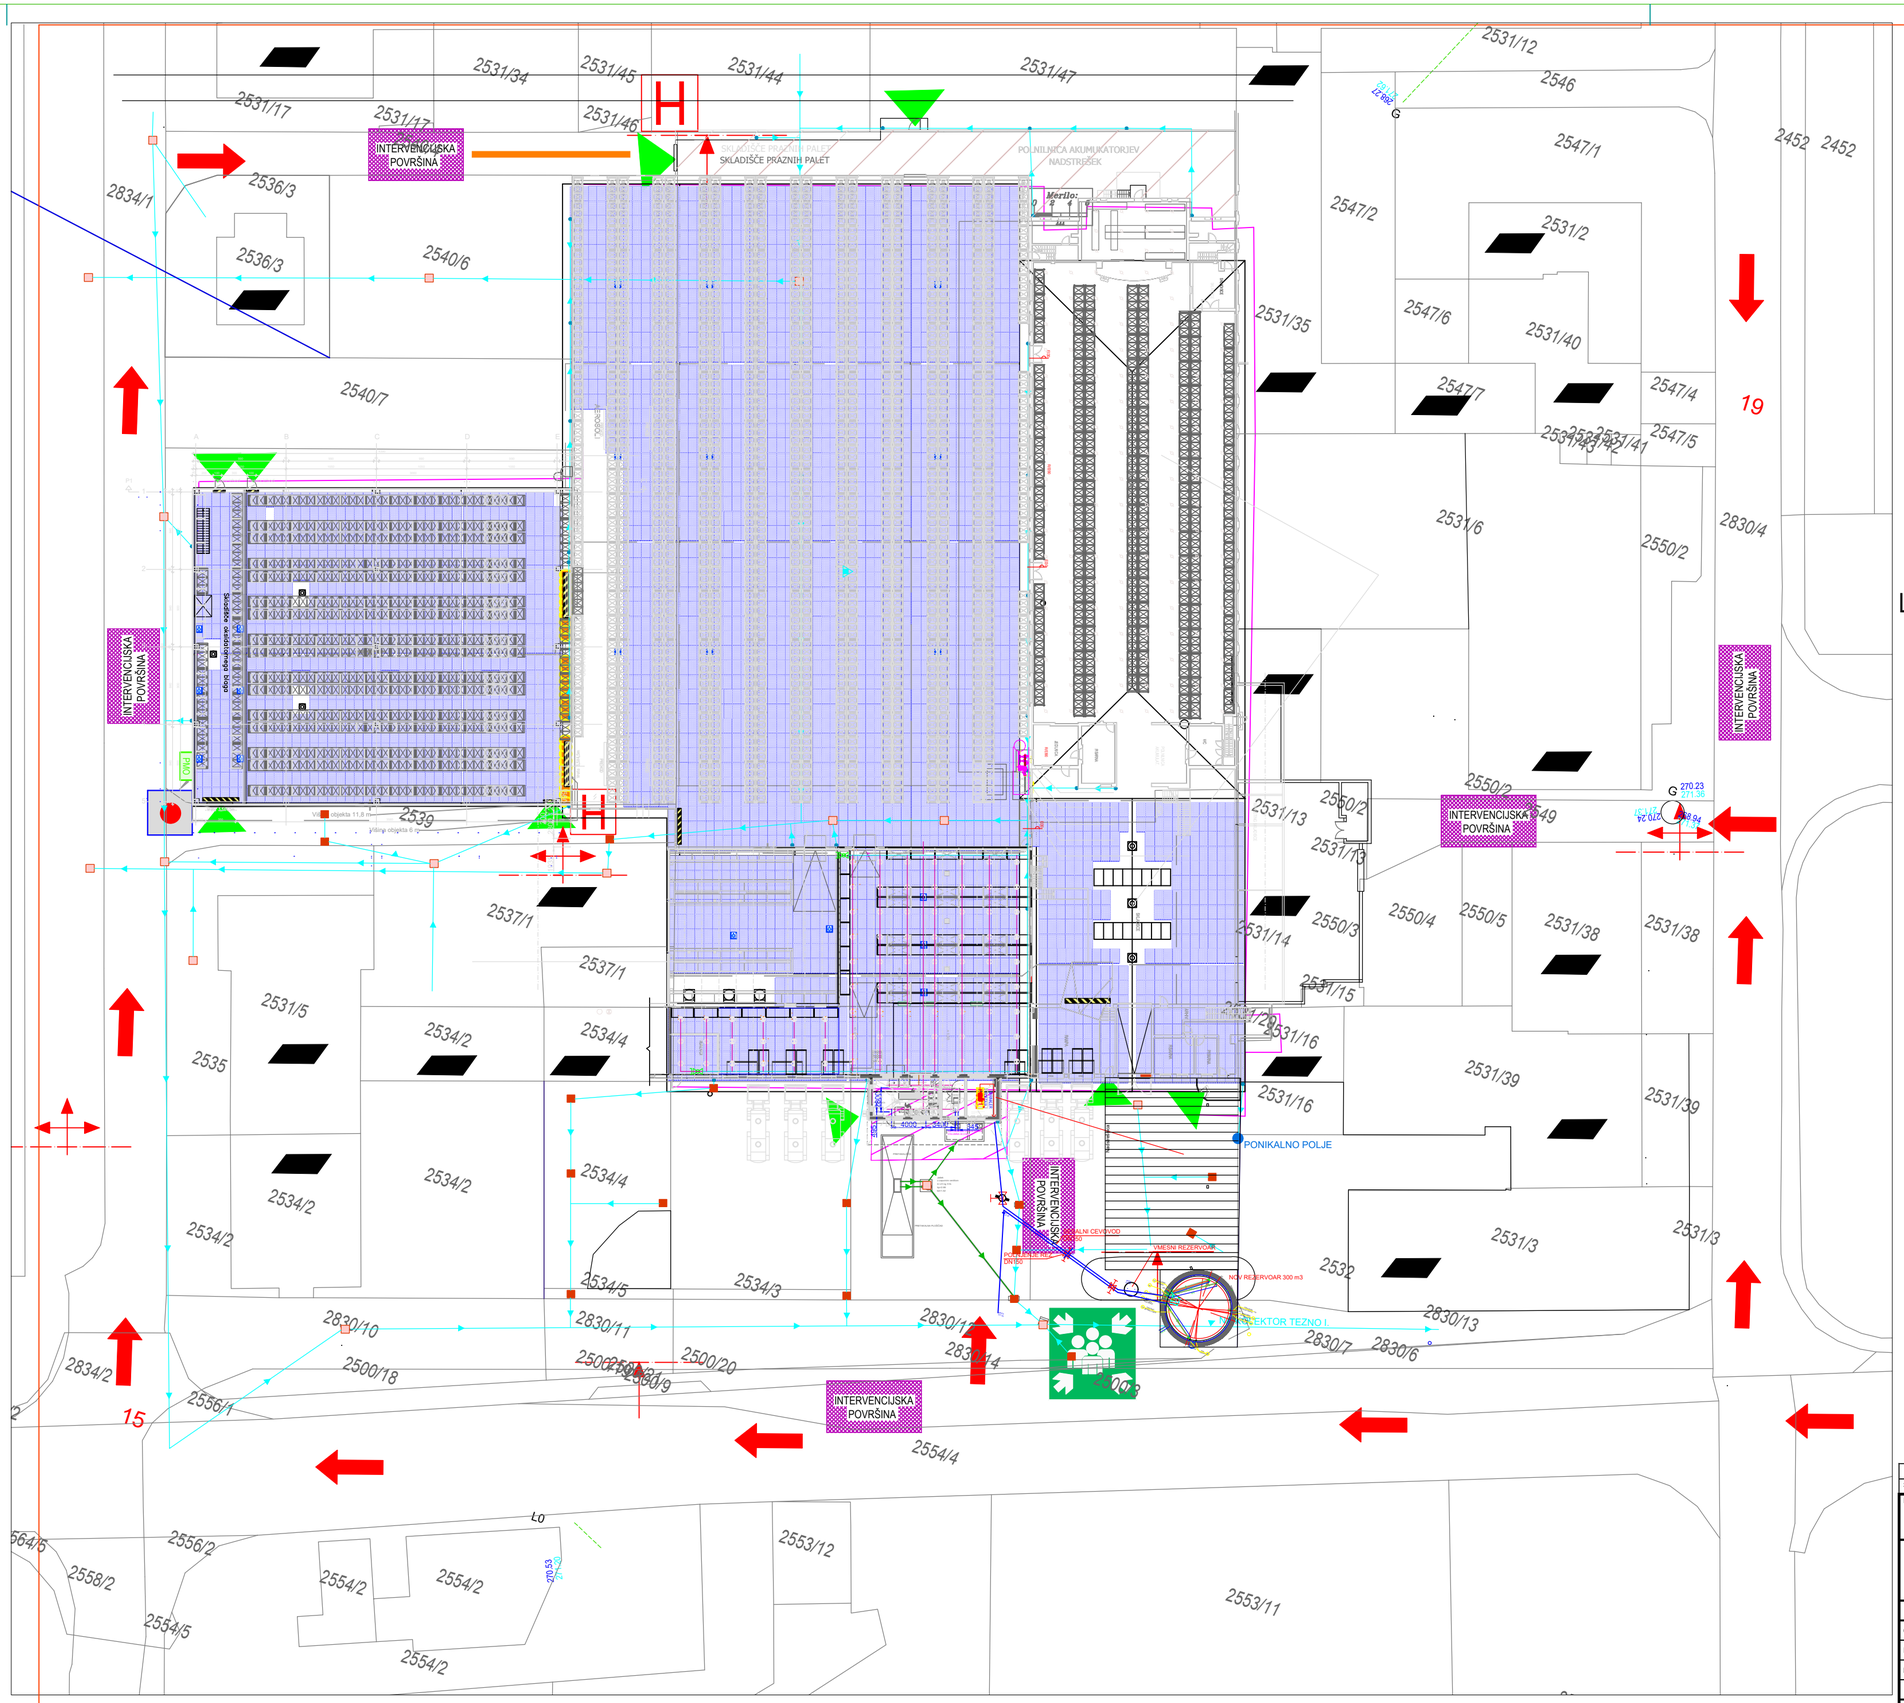

LEGENDA:

- DOVOZI (DOVOZNE POTI)
- VHOD V OBJEKT
- DOSTOPI (DOSTOPNE POTI)
- ZUNANJI NADTALNI HIDRANT
- ZUNANJI PODTALNI HIDRANT
- ZBIRNO MESTO EVAKUACIJE
- IZKLOP SONČNE ELKTRARNE
- SONČNA ELEKTRARNA NA STREHI OBJEKTA
- INTERVECIJSKA (6x11) POVRŠINA ZA GASILSKO VOZILO

Spremembe:	Opis spremembe:	Datum:	Podpis:

Investitor: F. A. MAIK d.o.o.

Inštitut za varstvo pri delu in varstvo okolja Maribor

Objekt: LOGISTIČNI CENTER FA MAIK

Vsebina risbe: IZKAZ POŽARNE VARNOSTI - SITUACIJA

	Ime in Priimek:	Identif. štev.:	Podpis:
Odg. projektant:	Aleš Robnik, d.i.s.	TP0684	
Izdelal:	Aleš Robnik, d.i.s.	TP0684	
Risal:	Damjan Mohorko, u.d.i.prometa		

Merilo: M 1:500

Datum: marec 2025 rev1:maj 2026 | Vrsta projekta: PID | Št. risbe: 1/6

Številka projekta: /

Številka delovnega naloga: CPV - 30694/2022 A

OPOMBA: Brez naše odobritve ta načrt ne sme biti kopiran in razmnoževan, prav tako ne sme biti dan na razpolago tretjim osebam!