


POŽARNI NAČRT SONČNE ELEKTRARNE

MFE FA MAIK 942,76 kW



TLORIS STREHE

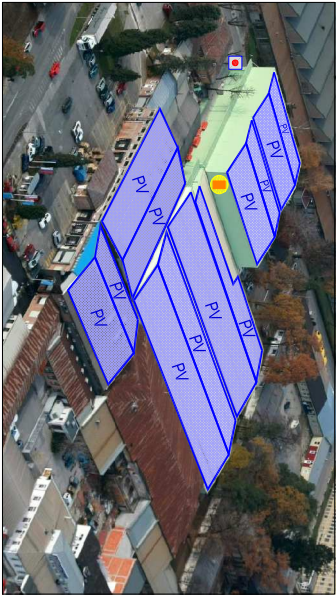



ZRAČNI POSNETEK LOKACIJE OBJEKTA



STRANSKI POGLED NA OBJEKT

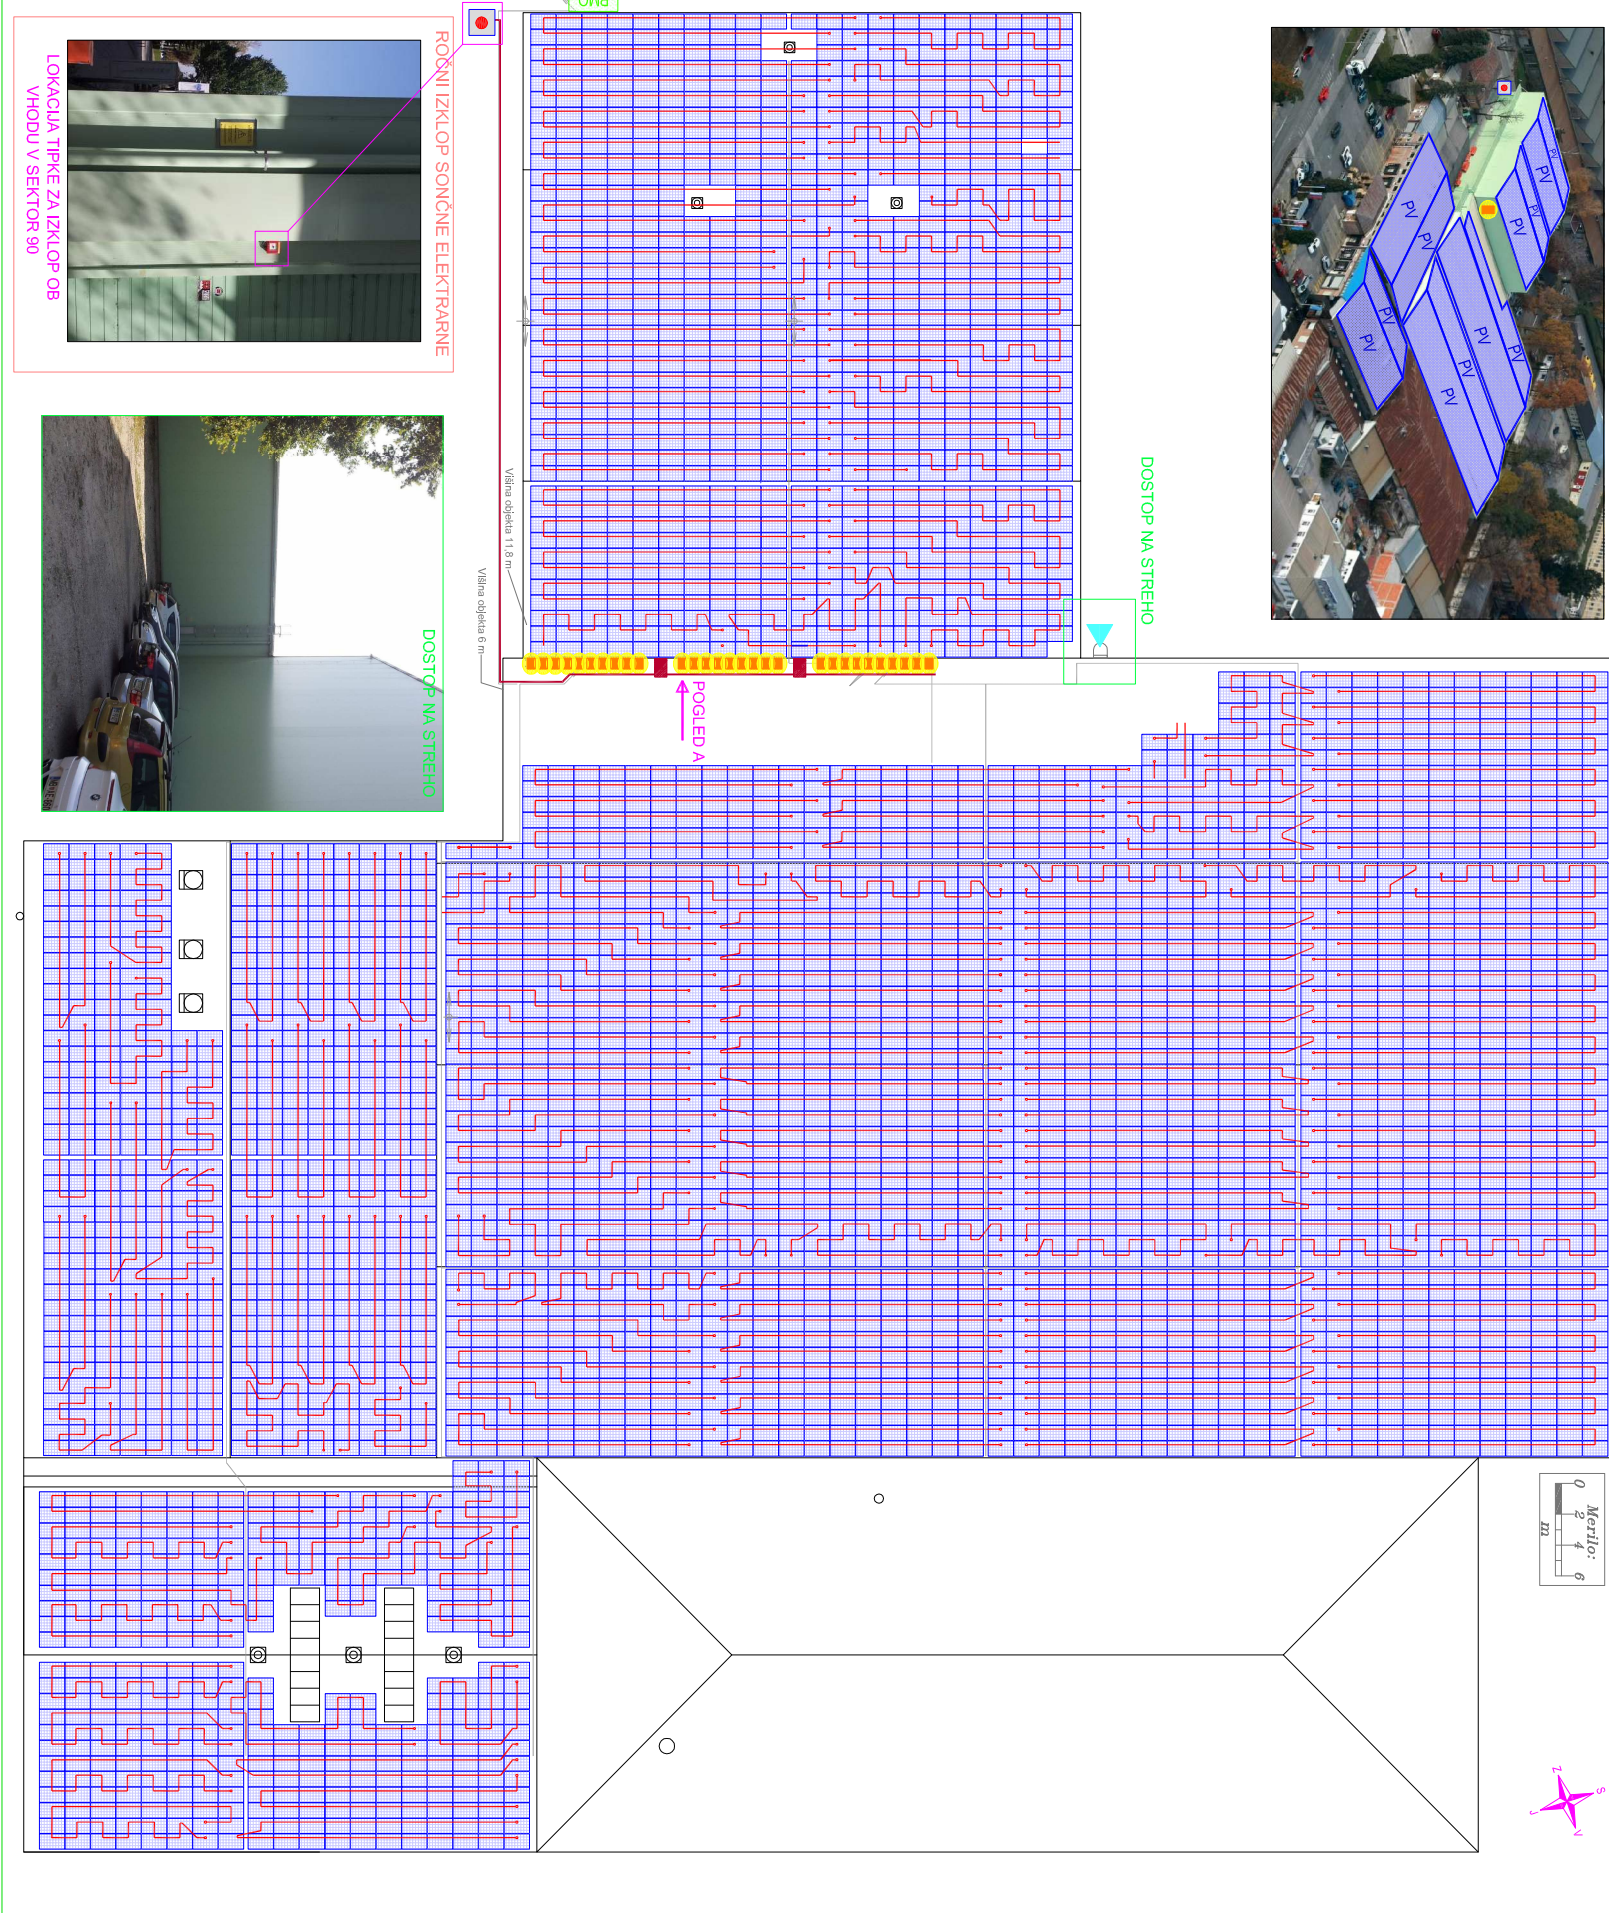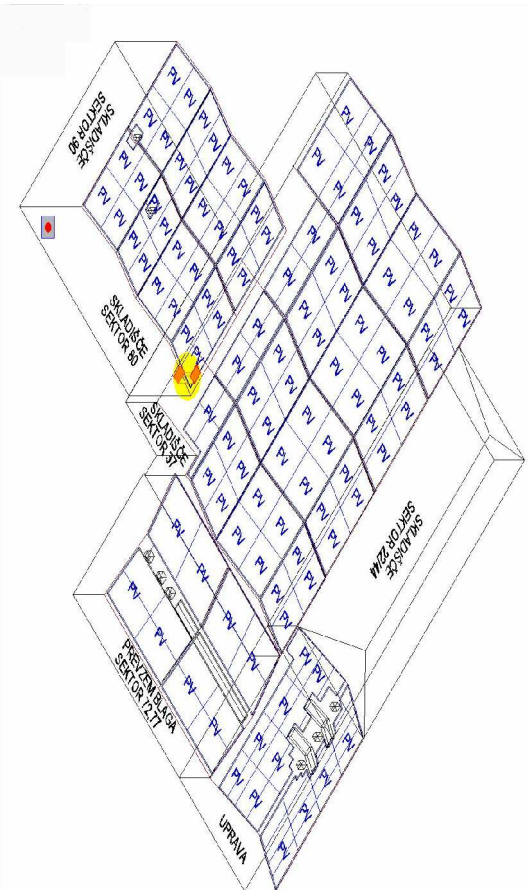

POGLED A - POGLED NA RAZSMERNIKE NAMEŠČENE NA STENI OBJEKTA

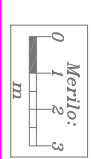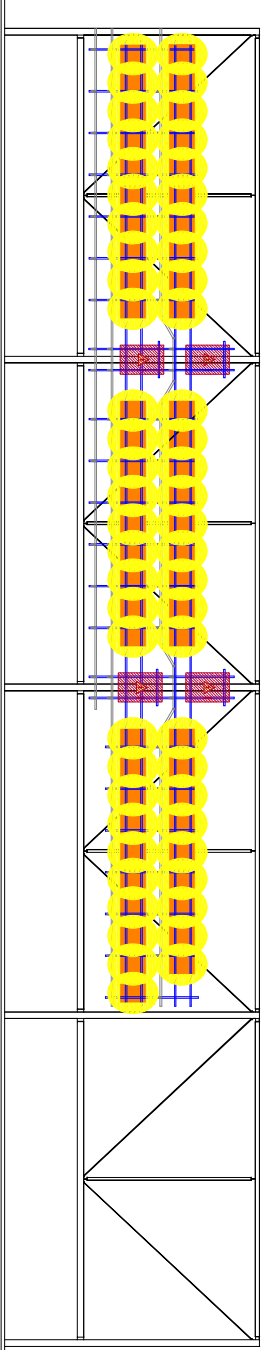

Kraj namestitve PV naprave / sončne elektrarne: SKLADIŠČNO DISTRIBUCIJSKI CENTER FA MAIK Perhavičeva 10, Maribor		Investitor PV naprave/sončne elektrarne: Kuhinja d.o.o. Metelkova ul. 42, 2000 Maribor Kontaktna oseba: Borut RATUJ GSM: 040 351 931	
Lastnik objekta: FA MAIK d.o.o. Perhavičeva 10 2000 Maribor		Upravljalavec el. distribucijskega omrežja: ELEKTRO MARIBOR d.d. Poslovna cona Tezno	
Datum: september 2013		Požarni načrt sončne elektrarne Izdajatelj: IMA Inštitut za varstvo pri delu in varstvo okolja Maribor p.o.	
Projektant in izvajalec namestitve PV naprave/sončne elektrarne: Solcel d.o.o. Bezena 89, 2342 Ruše Kontakt: (02) 62 09 601 E-mail: www.solcell.si Št. projekta: 082/12		Številka za nujne klice: Solcel d.o.o. Gorazd Kiker GSM: 041-266-478 Upravljalavec el. distribucijskega omrežja: Poslovna cona Tezno GSM: 031 379 052	

LEGENDA:		
- VOD POD NAPETOSTJO (AC - IZMENČNA)		
- VOD POD NAPETOSTJO (DC - ENOSMERNA)		
- PV GENERATOR		
- R - AC OMARA		
- DC ODKLOPNIK/RAZSMERNIK (izklop enosmerne napetosti)		
- RAZDELILNIK PMO		
- IZKLOP SONČNE ELEKTRARNE		
- DOSTOP NA STREHO (preko zunanjih lestev)		
VRSTA SONČNE ELEKTRARNE IN ZNAČILNE NEVARNOSTI		
Tip namestitve	Slika	Nevarnosti
Na podelni strehi		Nevarnost električnega udara Nevarnost požara Nevarnost ozoniranih plinov Nevarnost težkih kovin v dimu
V kolikor ni izveden izklop elektrike na posameznem modulu, je nevarnost električnega udara in požara v katerikoli deli objekta.		