


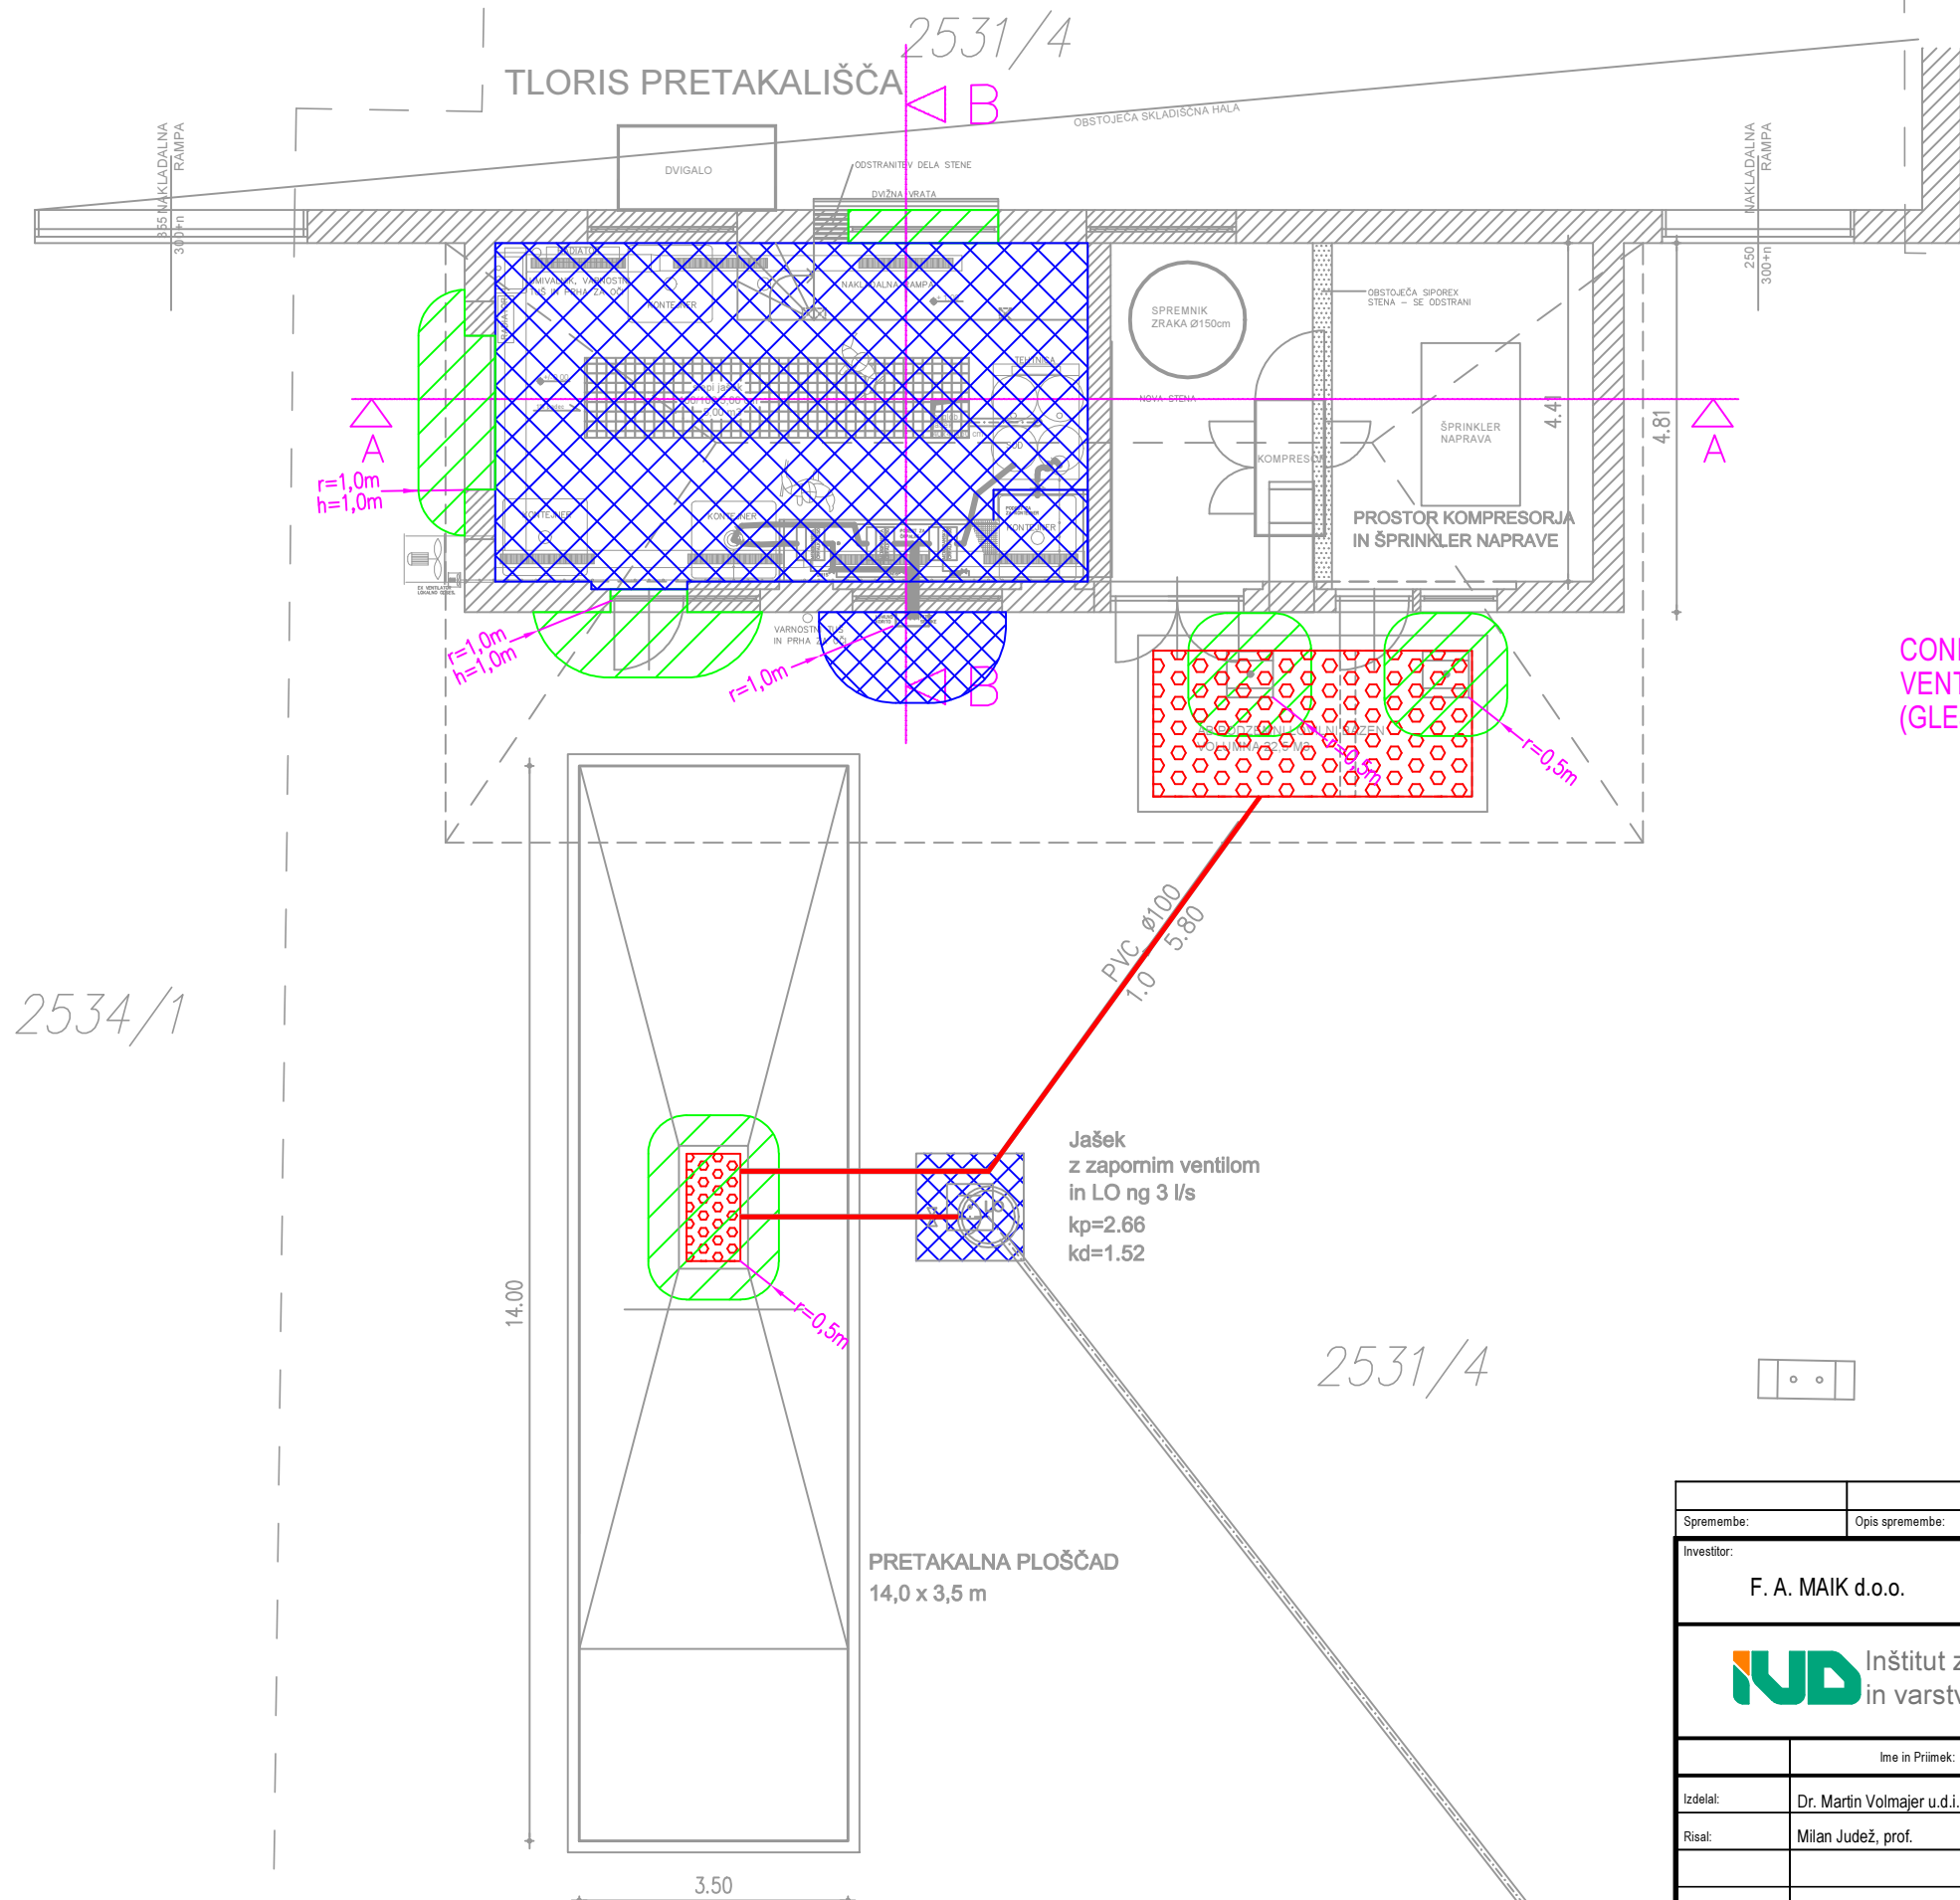

CONE NEVARNOSTI OKOLI IZPUHOV VENTILATORJEV NISO VRISANE! (GLEJ TEKST EEO!)

LEGENDA:

	- CONA 0
	- CONA 1
	- CONA 2

Spremembe:		Opis spremembe:		Datum:	Podpis:
Investitor:				Objekt:	
F. A. MAIK d.o.o.				REKONSTRUKCIJA OBSTOJEČEGA PRETAKALIŠČA Z UREDITVIJO PRETAKALNE PLOŠČADI	
Inštitut za varstvo pri delu in varstvo okolja Maribor p.o.				Vsebina risbe:	
	Ime in Priimek:	Identif. številka:	Podpis:	ELABORAT EKSPLOZIJSKE OGROŽENOSTI Z OCENO TVEGANJA	
Izdela:	Dr. Martin Volmajer u.d.i.s.		<i>Mblomen</i>	CONE NEVARNOSTI	
Risal:	Milan Judež, prof.		<i>Judež M.</i>	tloris	
				Merilo: M 1:100	
				Številka projekta:	
Datum:	junij 2014	Vrsta projekta: PGD	Št. risbe: 1/3	Številka delovnega naloga: CPV - 554/2014	