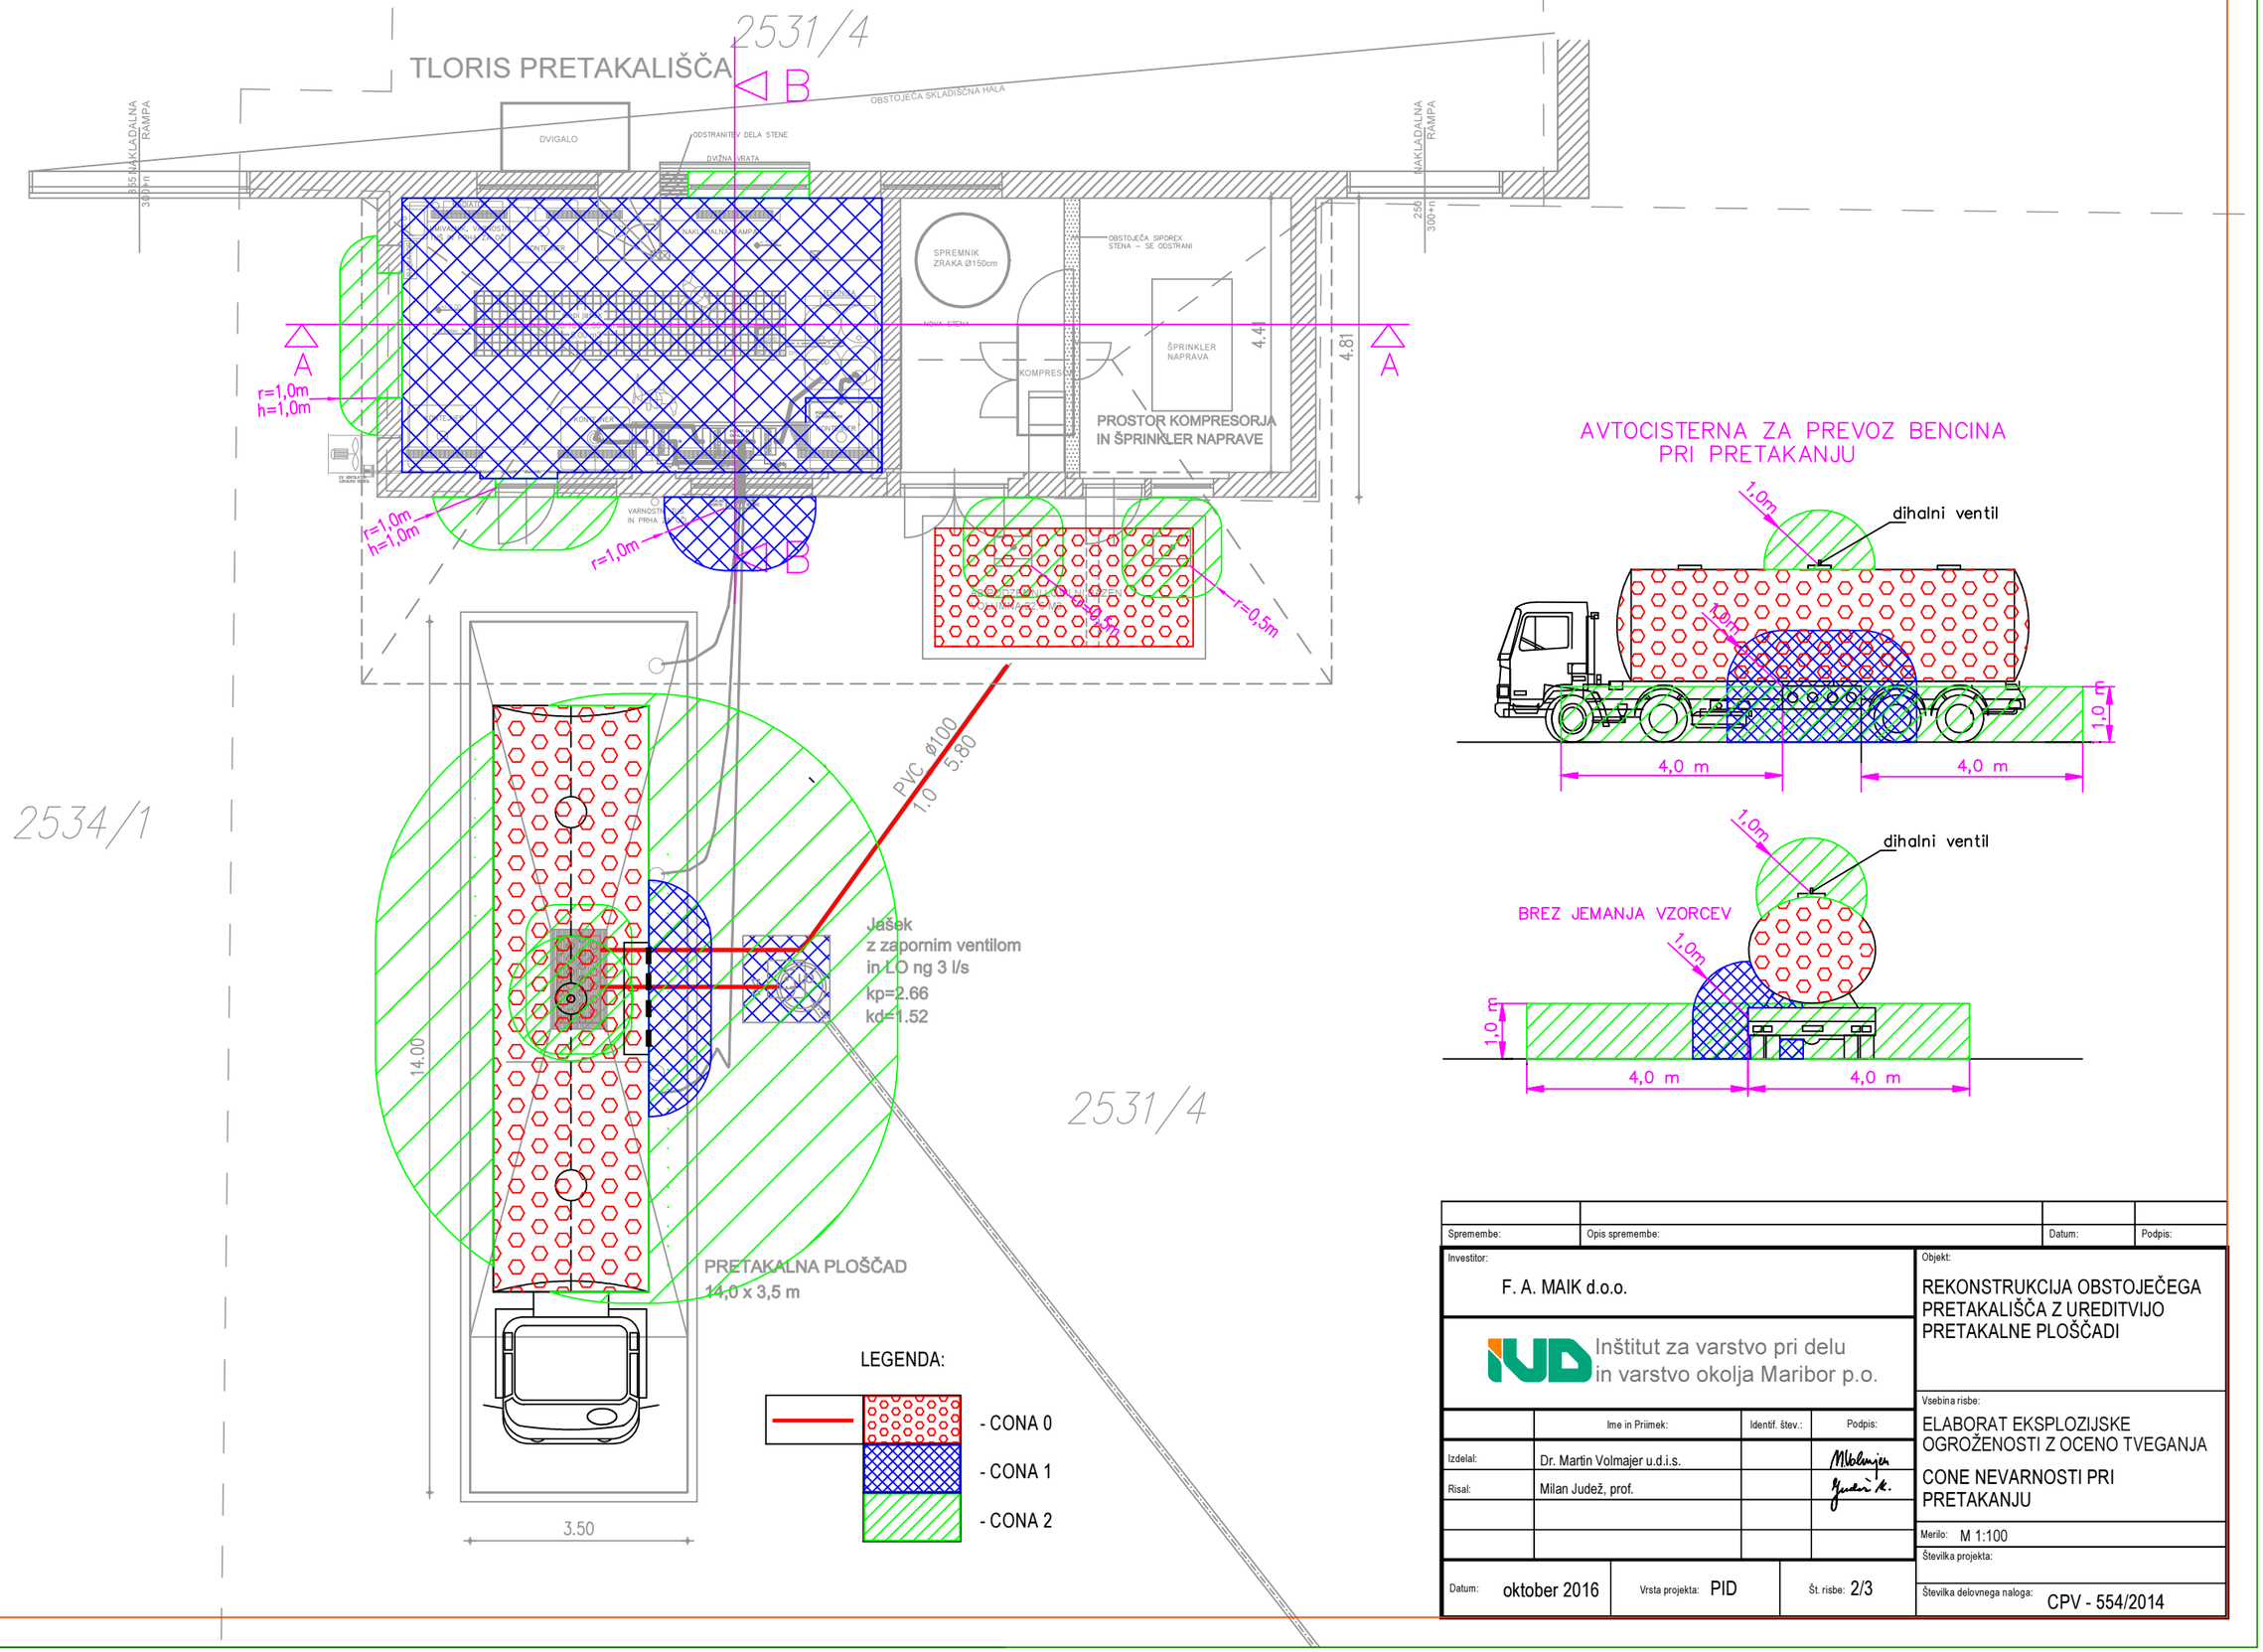

Spremembe:	Opis spremembe:	Datum:	Podpis:

Investitor:
F. A. MAIK d.o.o.

Inštitut za varstvo pri delu
in varstvo okolja Maribor p.o.

	Ime in Priimek:	Identif. štev.:	Podpis:
Izdelal:	Dr. Martin Volmajer u.d.i.s.		
Risal:	Milan Judež, prof.		

Datum: oktober 2016 | Vrsta projekta: PID | Št. risbe: 2/3

Objekt:
REKONSTRUKCIJA OBSTOJEČEGA PRETAKALIŠČA Z UREDITVIJO PRETAKALNE PLOŠČADI

Vsebina risbe:
ELABORAT EKSPLOZIJSKE OGROŽENOSTI Z OCENO TVEGANJA

CONE NEVARNOSTI PRI PRETAKANJU

Merilo: M 1:100

Številka projekta:

Številka delovnega naloga: CPV - 554/2014