




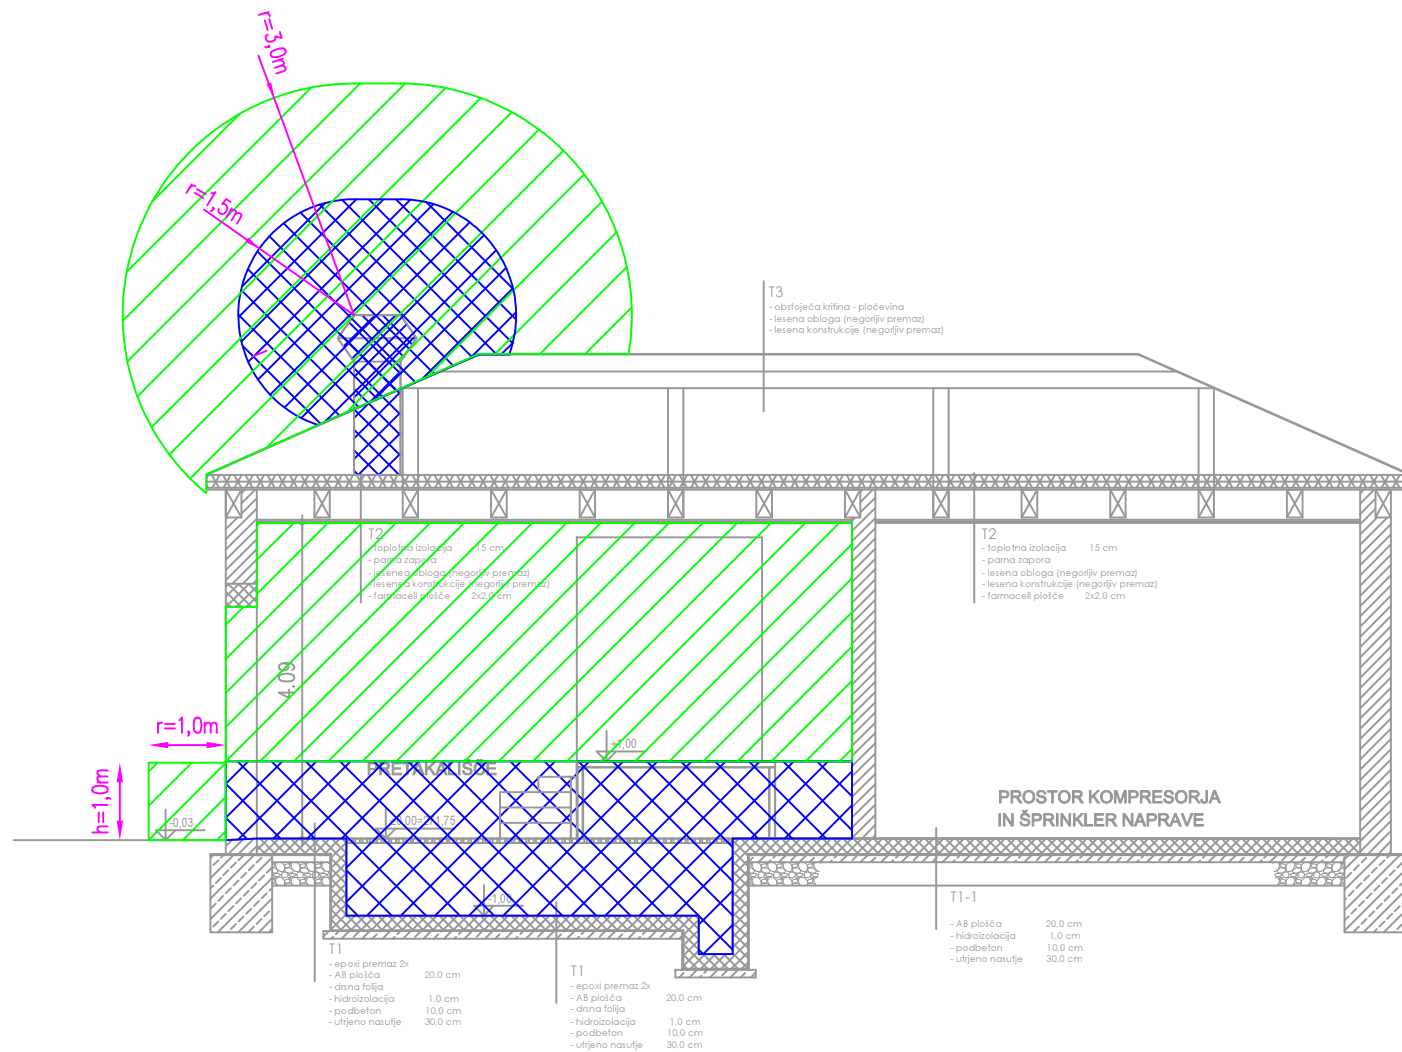


PREREZ A-A

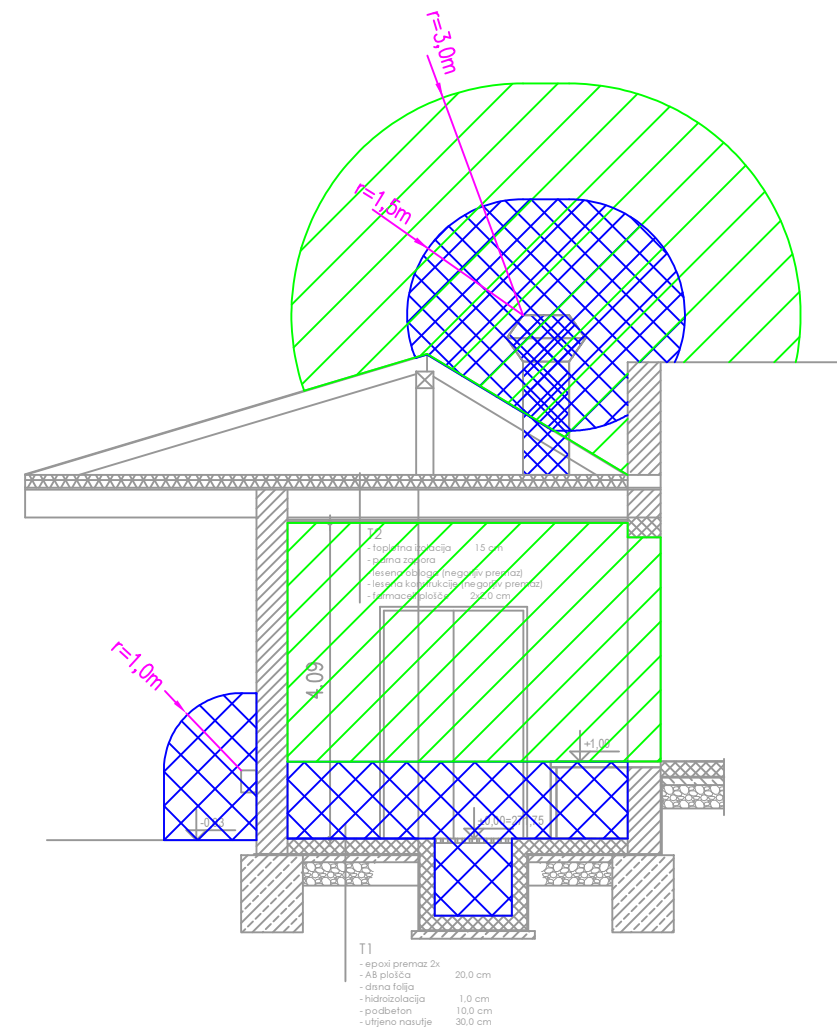

PREREZ B-B

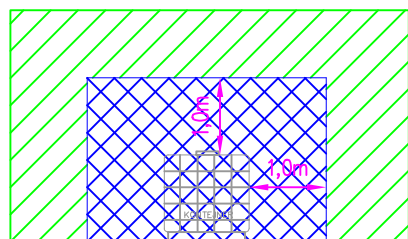


SHEMATSKI PRIKAZ CON OKOLI IBC KONTEJNERJA  
MED PRETAKANJEM

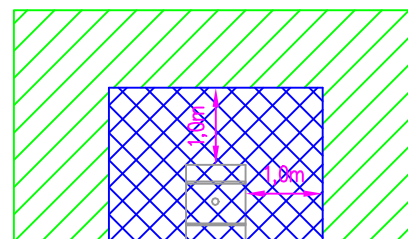

SHEMATSKI PRIKAZ CON SODA  
MED PRETAKANJEM

LEGENDA:

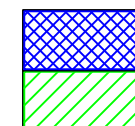

- CONA 1

- CONA 2

|                 |                   |                                                                                |         |
|-----------------|-------------------|--------------------------------------------------------------------------------|---------|
| Spremembe:      | Opis spremembe:   | Datum:                                                                         | Podpis: |
| Investitor:     | F. A. MAIK d.o.o. |                                                                                | Objekt: |
| Izdela:         |                   | REKONSTRUKCIJA OBSTOJEČEGA<br>PRETAKALIŠČA Z UREDITVIJO<br>PRETAKALNE PLOŠČADI |         |
| Risa:           |                   | Vsebine risbe:                                                                 |         |
| Datum:          |                   | ELABORAT EKSPLOZIJSKE<br>OGROŽENOSTI Z OCENO TVEGANJA                          |         |
| Vrsta projekta: |                   | CONE NEVARNOSTI                                                                |         |
| Št. risbe:      |                   | prerez A - A, B - B                                                            |         |
| Datum:          |                   | Merilo: M 1:100                                                                |         |
| Vrsta projekta: |                   | Številka projekta:                                                             |         |
| Št. risbe:      |                   | Številka delovnega naloga:                                                     |         |
| oktober 2016    |                   | PID                                                                            |         |
| 3/3             |                   | CPV - 554/2014                                                                 |         |