


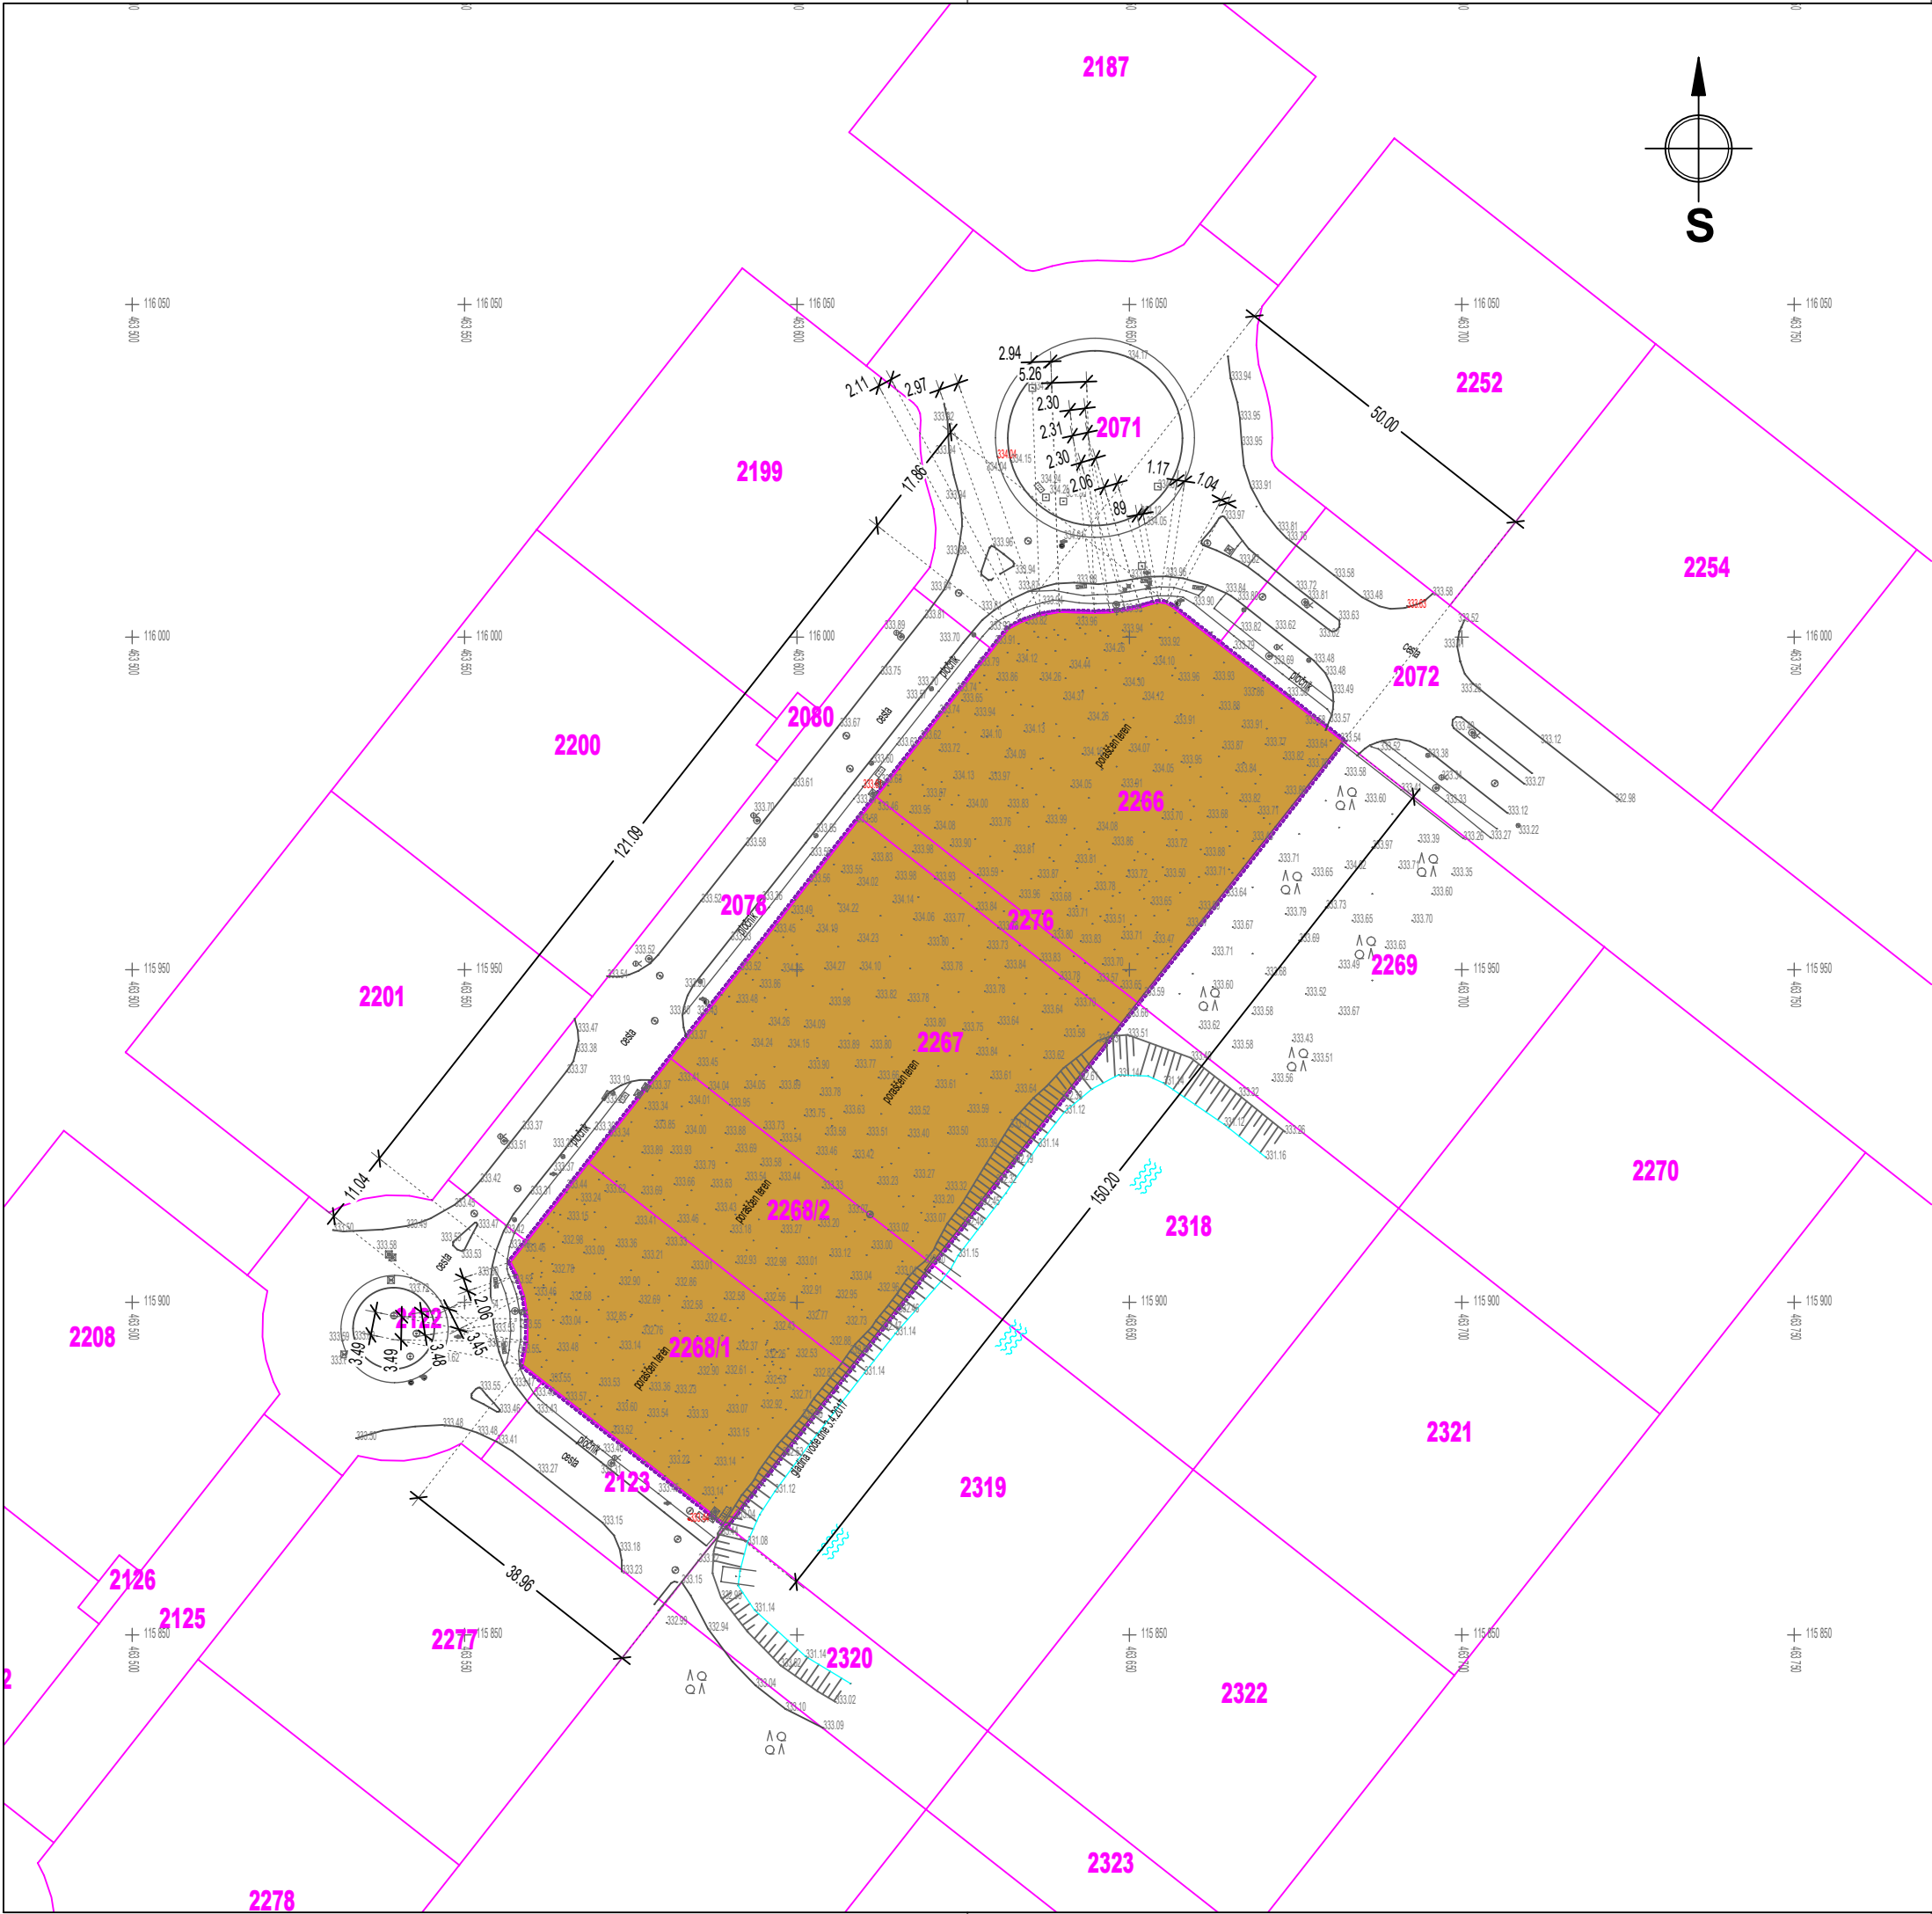

LEGENDA - meje

- MEJA - INFORMATIVNO
- MEJA ZEMLJIŠKE PARCELE
- ZEMLJIŠKA PARCELA (7.288,00 m²)

OP. : Meja v prikazani situaciji je zgolj informativna.
Meja parcele je vrisana na podlagi grafičnih podatkov zemljiškega katastra

VRSTA MAPA	martinjak d.o.o. kranj	PROJEKTANT	
		Savska loka 20, 4000 Kranj, tel.: 04 / 20 10 400, fax.: 04 / 20 10 404	E-mail: martinjak@siol.net
VRSTA VARNOSTA	INVESTITOR	GLT TRANSPORT d.o.o., Šutna 54, 4209 Žabnica in TAJGA, d.o.o., Šutna, Šutna 54, 4209 Žabnica	
		OBJEKT	
		VRSTA DOKUMENTACIJE	
		ŠT. PROJEKTA	
VRSTA VARNOSTA	VSEBINA RISBE	PGD - projekt za gradbeno dovoljenje	
		PGD-NG 422/17	
		PRIKAZ LEGE, VELIKOSTI IN OBLIKE ZEMLJIŠKE PARCELE	
		MERILO	
VRSTA VARNOSTA	ODGOVORNI PROJEKTANT	Igor MARTINJAK univ.dipl.ing.arh.	IDENT. ŠT. ZAPS 0190 A
		DATUM IZDELAVE	november 2017
VRSTA VARNOSTA	ŠT. LISTA	0.8.3/1	