


3. PRIKAZ OBMOČIJ ENOT UREJANJA PROSTORA, OSNOVNE OZIROMA PODROBNEJŠE NAMENSKE RABE PROSTORA IN PROSTORSKIH IZVEDBENIH POGOJEV

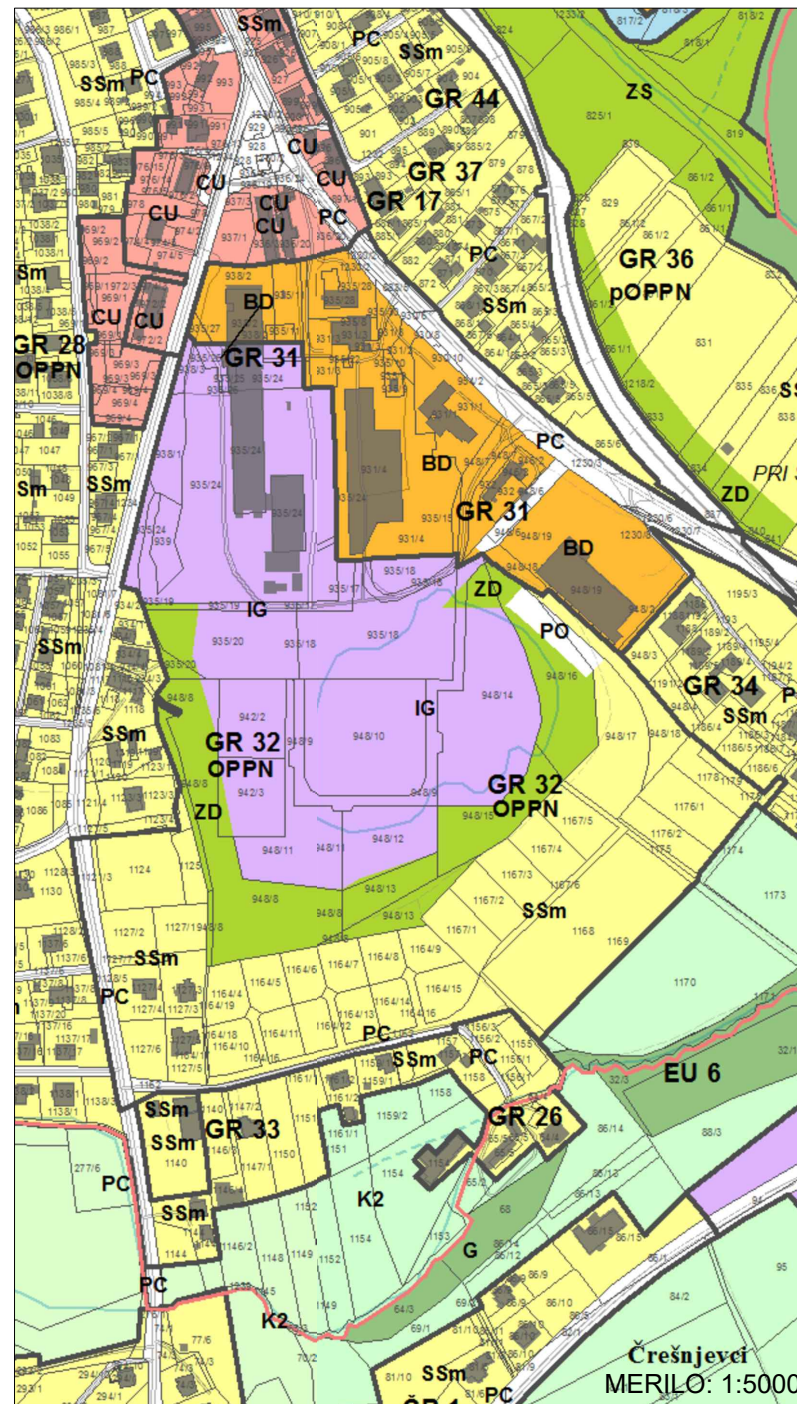


Občinski prostorski načrt občine Gornja Radgona
(Uradno glasilo občine Gornja Radgona, št. 3/2015, tehnični popravek št. 6/2017)

prostorski akt:
 Odlok o Občinskem prostorskem načrtu občine Gornja Radgona
 (Uradno glasilo občine Gornja Radgona, št. 3/2015, tehnični popravek št. 6/2017)

EUP:
GR 32

namenska raba:
IG - gospodarske cone

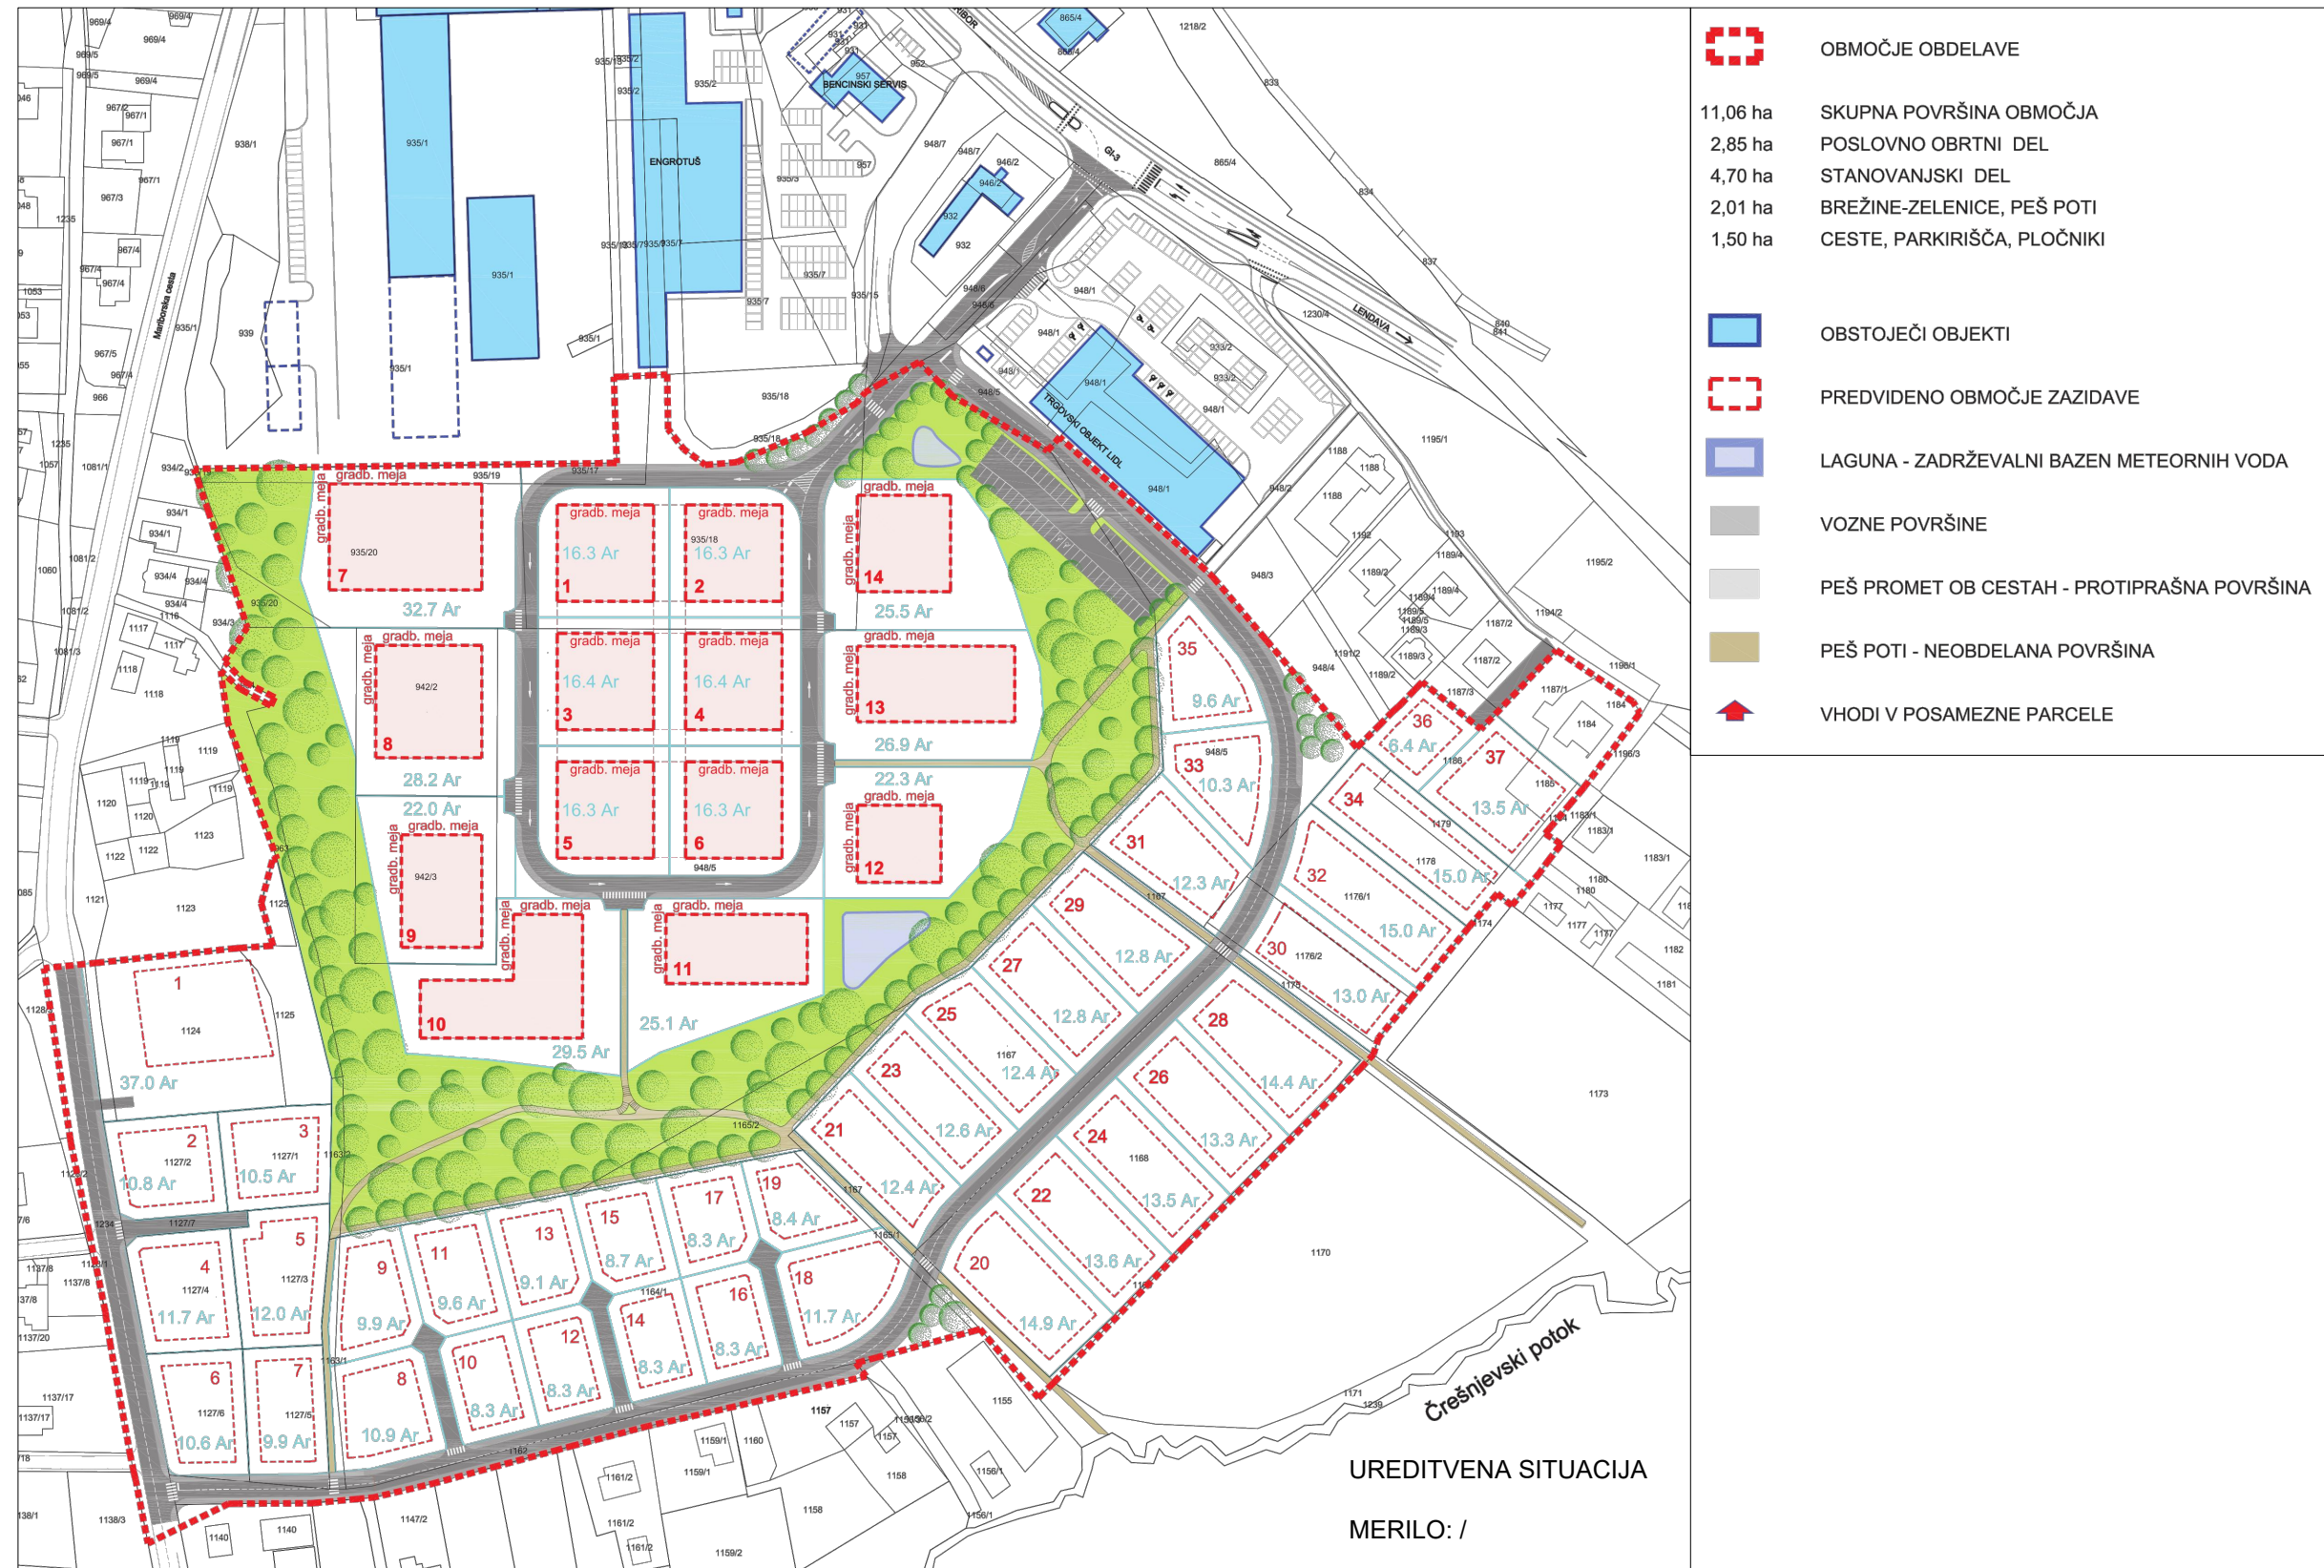

Lokacijski načrt za območje poslovno obrtne cone Element Gornja Radgona
(Uradno glasilo občine Gornja Radgona - lokalni časopis preprih, št. 39/2007)

prostorski izvedbeni akt:
 Odlok o lokacijskem načrtu za območje poslovno obrtno cone Element Gornja Radgona
 (Uradno glasilo občine Gornja Radgona - lokalni časopis preprih, št. 39/2007)

Odlok o spremembah in dopolnitvah Odloka o lokacijskem načrtu za območje poslovno obrtne cone Element Gornja Radgona
(Uradno glasilo občine Gornja Radgona - lokalni časopis preprih, št. 81/2013 in št. 94/2015)

NAROČNIK: E-Solventa Ljubljana d.o.o. Litjska cesta 38 1000 Ljubljana	PROJEKTANT:  URBIS d.o.o. Partizanska cesta 3 2000 Maribor tel.: +386 (0)8 38 49 330 e-mail: urbis@urbis.si www.urbis.si	
INVESTITOR: E-Solventa Ljubljana d.o.o. Litjska cesta 38 1000 Ljubljana		
NAZIV GRADNJE: SANACIJA TERENA IN GOSPODARSKA INFRASTRUKTURA V GLINOKOPU V GORNJI RADGONI	LOKACIJSKI PRIKAZ	
VSEBINA / NASLOV RIBE: OBSTOJEČE STANJE - IZSEK IZ OPN IN IZSEK LN	VRSTA DOKUMENTACIJE: DGD	MERILO: /
VODJA PROJEKTA: RAJKO STERGULJC, univ. dipl. inž. grad.	IDENT. ŠT.: IZS G-1600	ŠT. LOK. PRIKAZA: 2022/DGD-063-
SODELAVKA: ZDENKA LEŠNIK, geod. teh.	DATUM: oktober 2022	ŠT. LISTA: 2.2