


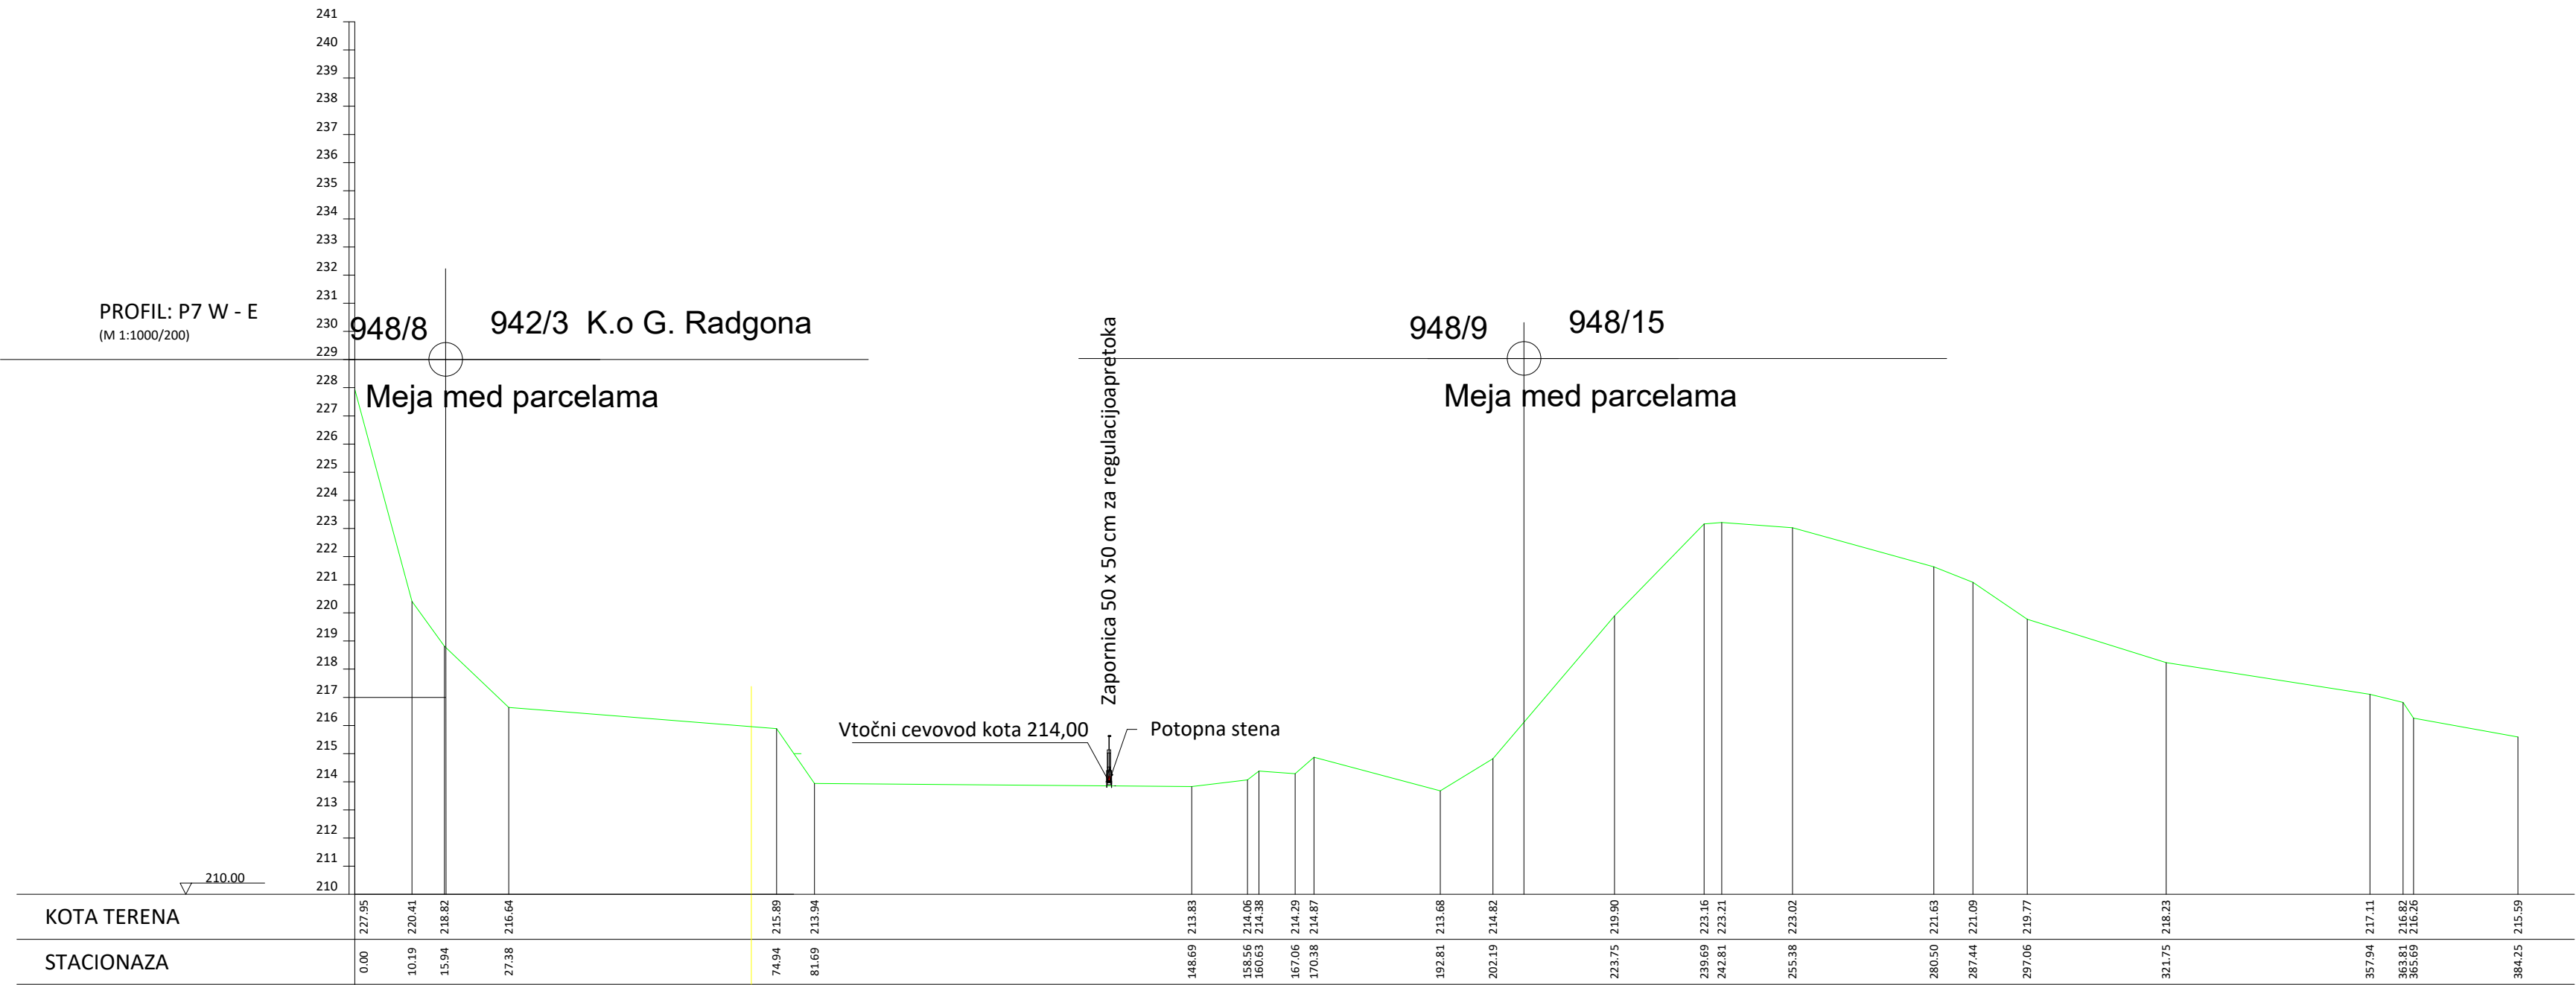

NAROČNIK: E-Solventa Ljubljana d.o.o. Litjska cesta 38 1000 Ljubljana	PROJEKTANT:  URBIS d.o.o. Partizanska cesta 3 2000 Maribor tel.: +386 (0)8 38 49 336 e-mail: urbis@urbis.si www.urbis.si	
INVESTITOR: E-Solventa Ljubljana d.o.o. Litjska cesta 38 1000 Ljubljana	LOKACIJSKI PRIKAZ	
NAZIV GRADNJE: SANACIJA TERENA IN GOSPODARSKA INFRASTRUKTURA V GLINOKOPU V GORNJI RADGONI	VRSTA DOKUMENTACIJE: DGD	MERILO: 1:1000/200
		ŠT. PROJEKTA: 2022/DGD-063
VODJA PROJEKTA: RAJKO STERGULJC, univ. dipl. inž. grad.	IDENT. ŠT.: IZS G-1600	ŠT. LOK. PRIKAZA: 2022/DGD-063-L
SODELAVKA: ZDENKA LEŠNIK, geod. teh.	DATUM: oktober 2022	ŠT. LISTA: 4.1.3