PROFIL: P10 W - E
(M 1:1000/200)

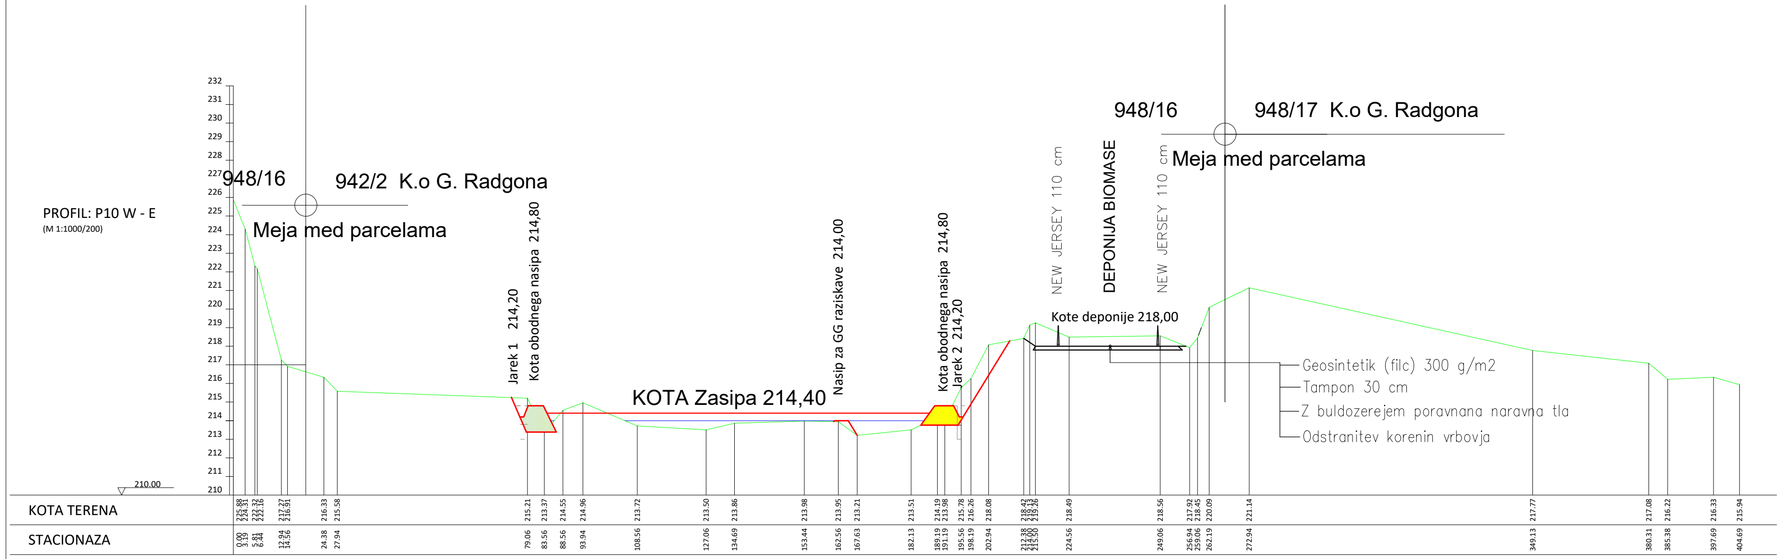

NAROČNIK: E-Solventa Ljubljana d.o.o. Litijska cesta 38 1000 Ljubljana	PROJEKTANT: URBIS d.o.o. Partizanska cesta 3 2000 Maribor tel.: +386 (0)8 38 49 336 e-mail: urbis@urbis.si www.urbis.si
INVESTITOR: E-Solventa Ljubljana d.o.o. Litijska cesta 38 1000 Ljubljana	
NAZIV GRADNJE: SANACIJA TERENA IN GOSPODARSKA INFRASTRUKTURA V GLINOKOPU V GORNJI RADGONI	LOKACIJSKI PRIKAZ
VSEBINA / NASLOV RISBE: PREČNI PROFIL 10 W - E PRIPRAVA TERENA	VRSTA DOKUMENTACIJE: DGD / MERILO: 1:1000/200 / ŠT. PROJEKTA: 2022/DGD-063
VODJA PROJEKTA: RAJKO STERGULJC, univ. dipl. inž. grad.	IDENT. ŠT.: IZS G-1600 / ŠT. LOK. PRIKAZA: 2022/DGD-063-L
SODELAVKA: ZDENKA LEŠNIK, geod. teh.	DATUM: oktober 2022 / ŠT. LISTA: 4.1.5