


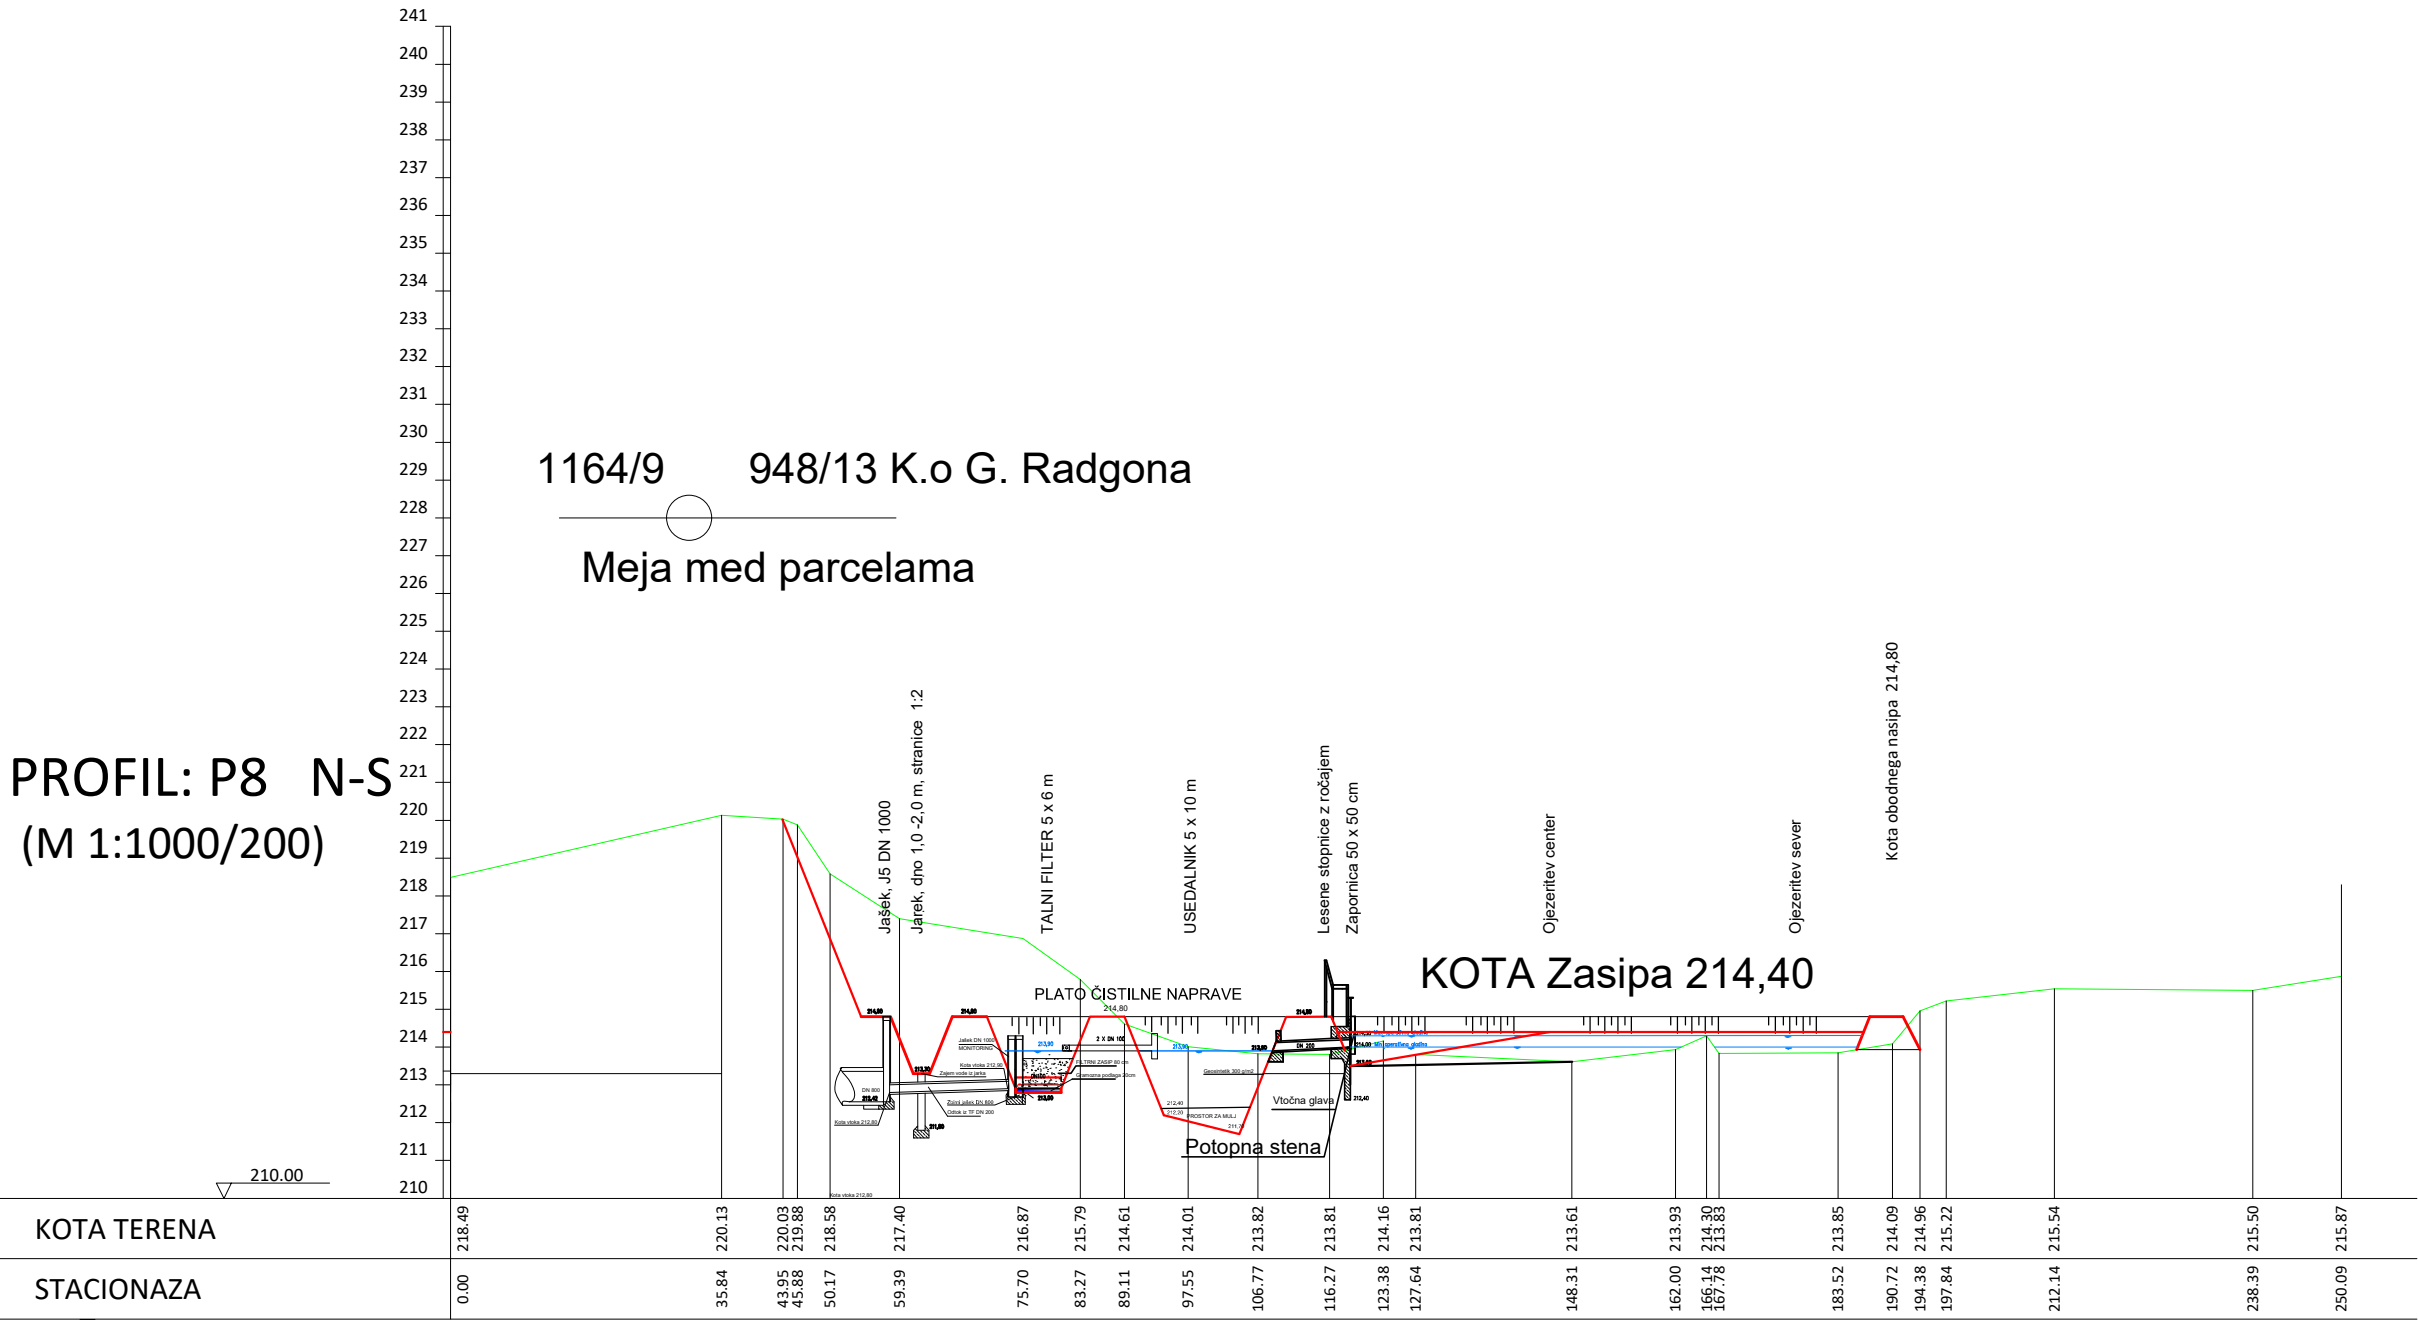

NAROČNIK: E-Solventa Ljubljana d.o.o. Litijaska cesta 38 1000 Ljubljana		PROJEKTANT:  URBIS d.o.o. Partizanska cesta 3 2000 Maribor tel.: +386 (0)8 38 49 336 e-mail: urbis@urbis.si www.urbis.si	
INVESTITOR: E-Solventa Ljubljana d.o.o. Litijaska cesta 38 1000 Ljubljana		LOKACIJSKI PRIKAZ	
NAZIV GRADNJE: SANACIJA TERENA IN GOSPODARSKA INFRASTRUKTURA V GLINOKOPU V GORNJI RADGONI			
VSEBINA / NASLOV RISBE: PREČNI PROFIL 8 N - S PRIPRAVA TERENA		VRSTA DOKUMENTACIJE: DGD	MERILO: 1:1000/200
VODJA PROJEKTA: RAJKO STERGULJC, univ. dipl. inž. grad.		IDENT. ŠT.: IZS G-1600	ŠT. PROJEKTA: 2022/DGD-063
SODELAVKA: ZDENKA LEŠNIK, geod. teh.		DATUM: oktober 2022	ŠT. LISTA: 4.1.6