


KARAKTERISTIČNI PROFIL
CESTE A - TIP 1 - dvosmerni promet
M 1:50

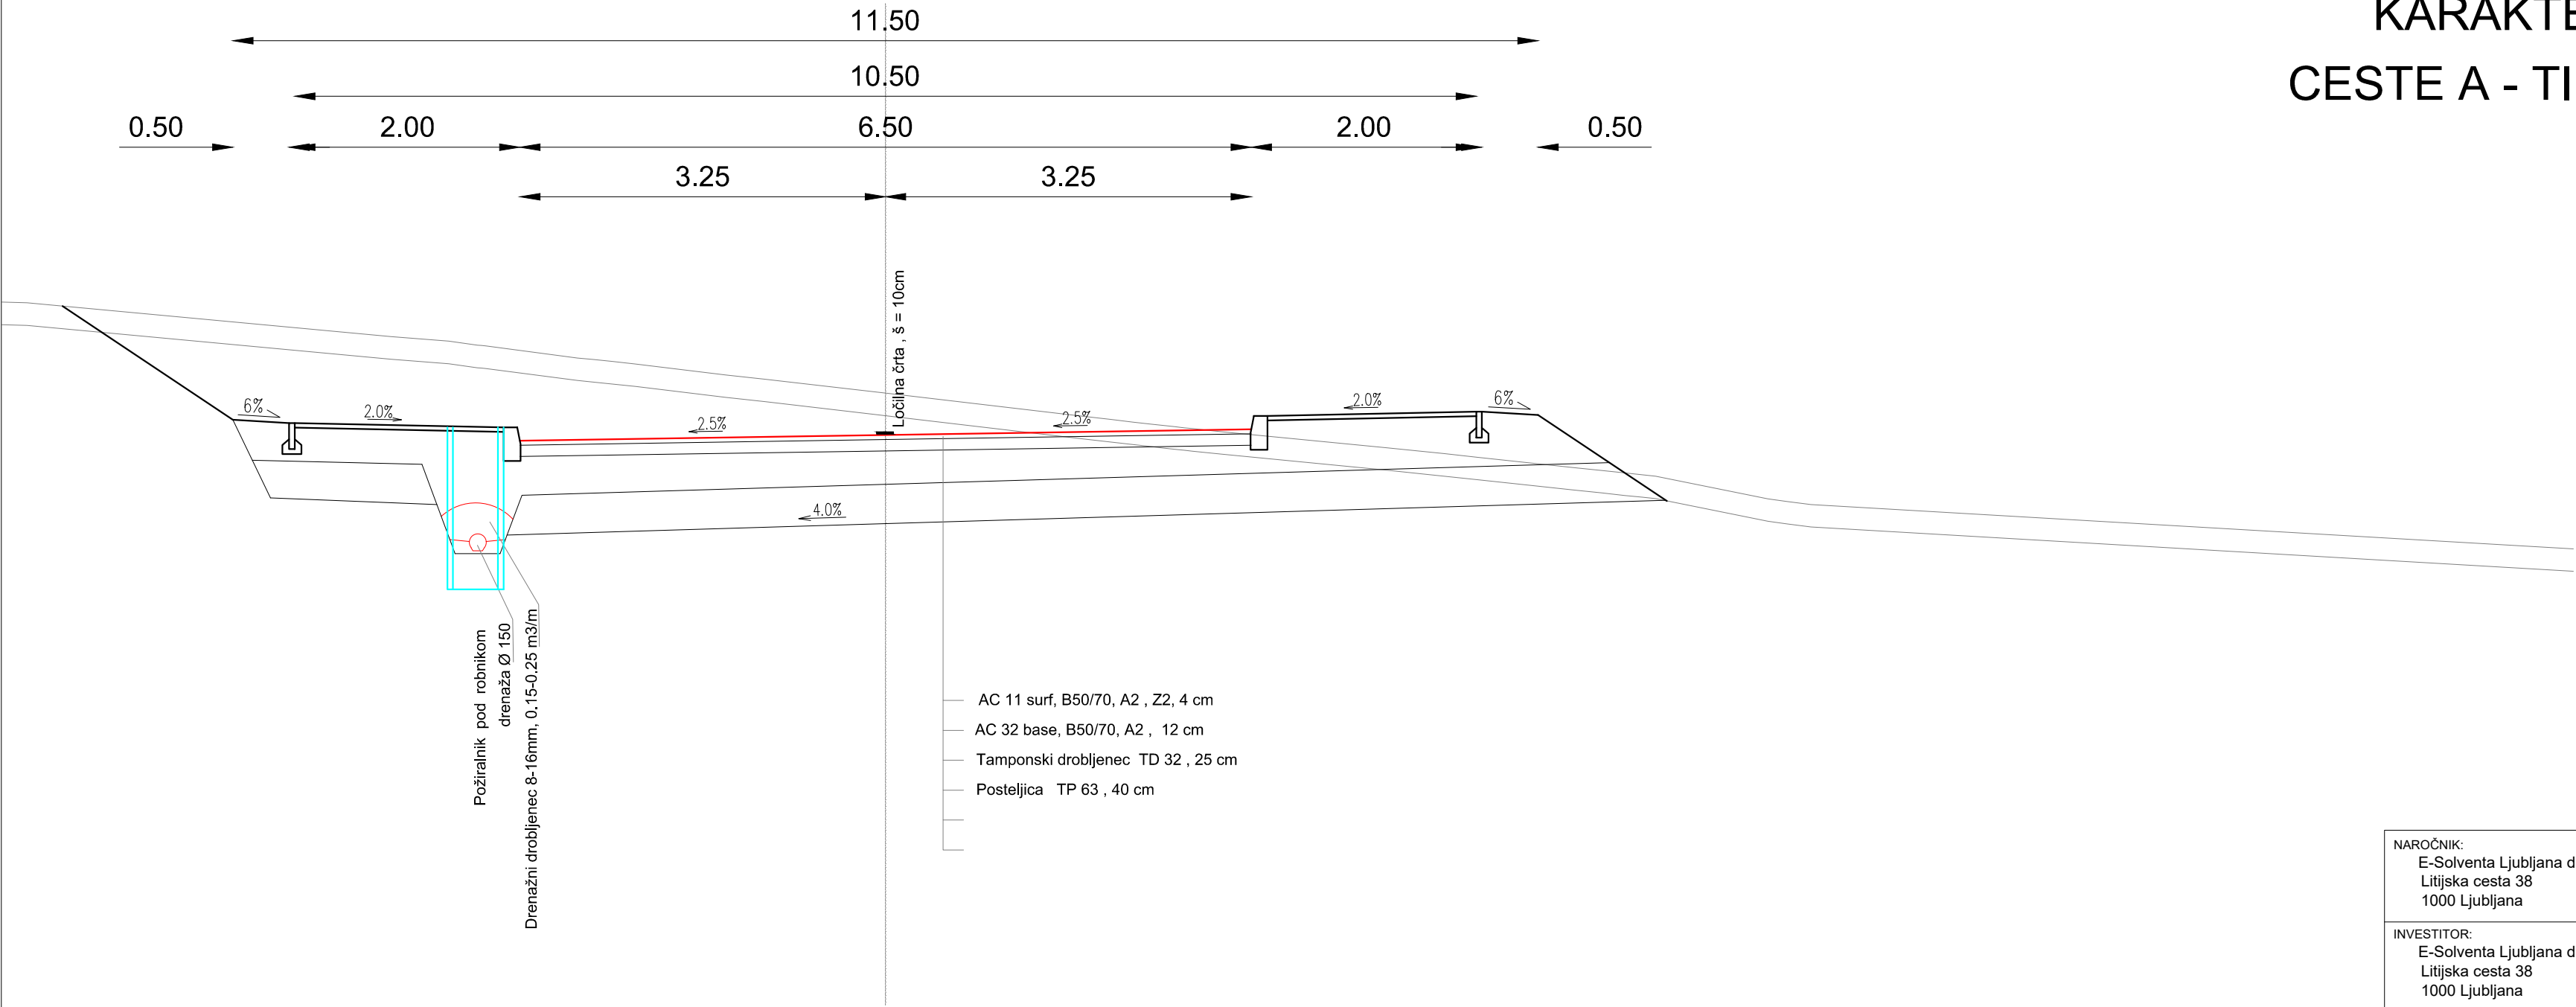

NAROČNIK: E-Solventa Ljubljana d.o.o. Litijška cesta 38 1000 Ljubljana	PROJEKTANT:	
	 URBIS d.o.o. Partizanska cesta 3 2000 Maribor tel.: +386 (0)8 38 49 336 e-mail: urbis@urbis.si www.urbis.si	
INVESTITOR: E-Solventa Ljubljana d.o.o. Litijška cesta 38 1000 Ljubljana	LOKACIJSKI PRIKAZ	
NAZIV GRADNJE: SANACIJA TERENA IN GOSPODARSKA INFRASTRUKTURA V GLINOKOPU V GORNJI RADGONI	VRSTA DOKUMENTACIJE: DGD	MERILO: 1:50
		ŠT. PROJEKTA: 2022/DGD-063
VSEBINA / NASLOV RISBE: KARAKTERISTIČNI PROFIL CESTE A TIP 1 - DVOSMERNI PROMET	IDENT. ŠT.: IZS G-1600	ŠT. LOK. PRIKAZA: 2022/DGD-063-L
SODELAVKA: ZDENKA LEŠNIK, geod. teh.	DATUM: oktober 2022	ŠT. LISTA: 4.2.1