
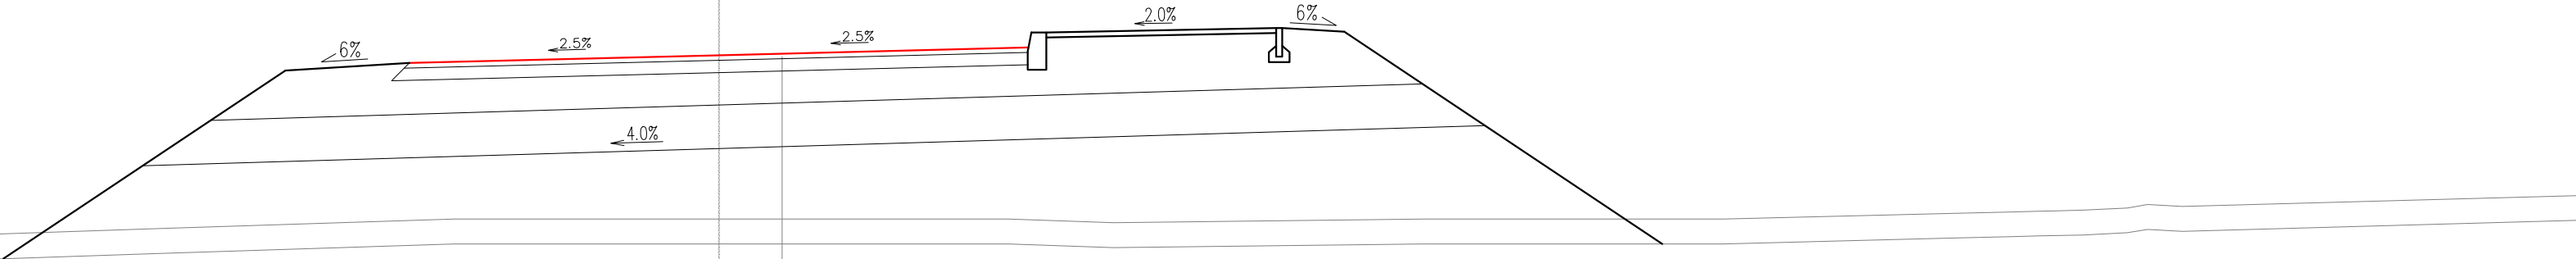


KARAKTERISTIČNI PROFIL
CESTE A - TIP 2 - enosmerni promet
M 1:50

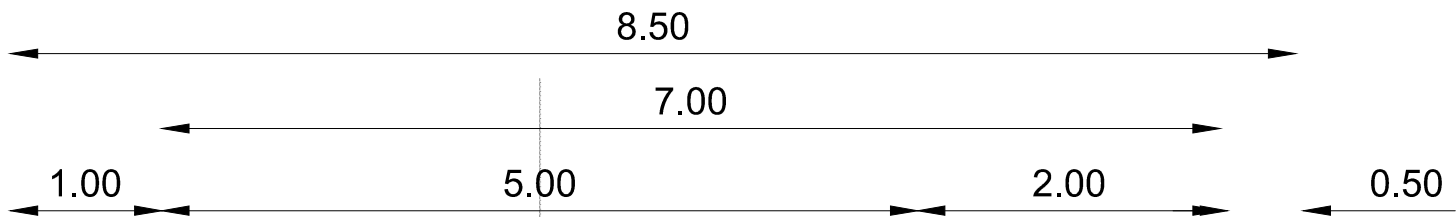

- AC 11 surf, B50/70, A2 , Z2, 4 cm
- AC 32 base, B50/70, A2 , 12 cm
- Tamponski drobljenec TD 32 , 25 cm
- Posteljica TP 63 , 40 cm

NAROČNIK: E-Solventa Ljubljana d.o.o. Litijaska cesta 38 1000 Ljubljana		PROJEKTANT:  URBIS d.o.o. Partizanska cesta 3 2000 Maribor tel.: +386 (0)8 38 49 336 e-mail: urbis@urbis.si www.urbis.si	
INVESTITOR: E-Solventa Ljubljana d.o.o. Litijaska cesta 38 1000 Ljubljana		LOKACIJSKI PRIKAZ	
NAZIV GRADNJE: SANACIJA TERENA IN GOSPODARSKA INFRASTRUKTURA V GLINOKOPU V GORNJI RADGONI		VRSTA DOKUMENTACIJE: DGD	
VSEBINA / NASLOV RISBE: KARAKTERISTIČNI PROFIL CESTE A TIP 2 - ENOSMERNI PROMET		MERILO: 1:50	
VODJA PROJEKTA: RAJKO STERGULJC, univ. dipl. inž. grad.		ŠT. PROJEKTA: 2022/DGD-063	
SODELAVKA: ZDENKA LEŠNIK, geod. teh.		ŠT. LOK. PRIKAZA: 2022/DGD-063-L	
		DATUM: oktober 2022	
		ŠT. LISTA: 4.2.2	