

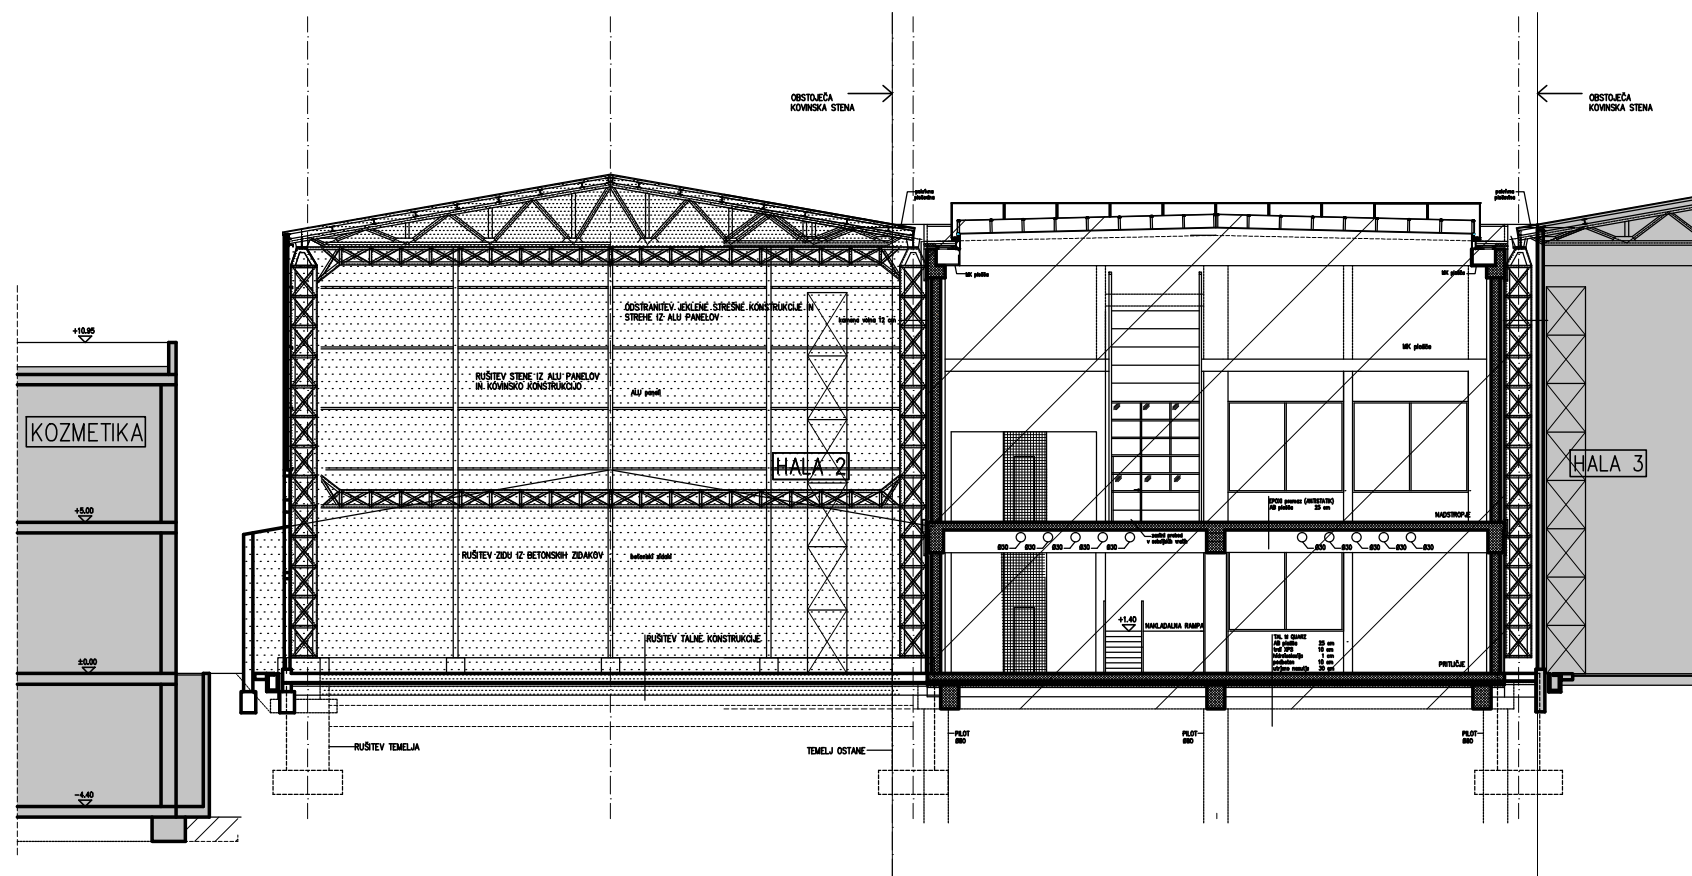


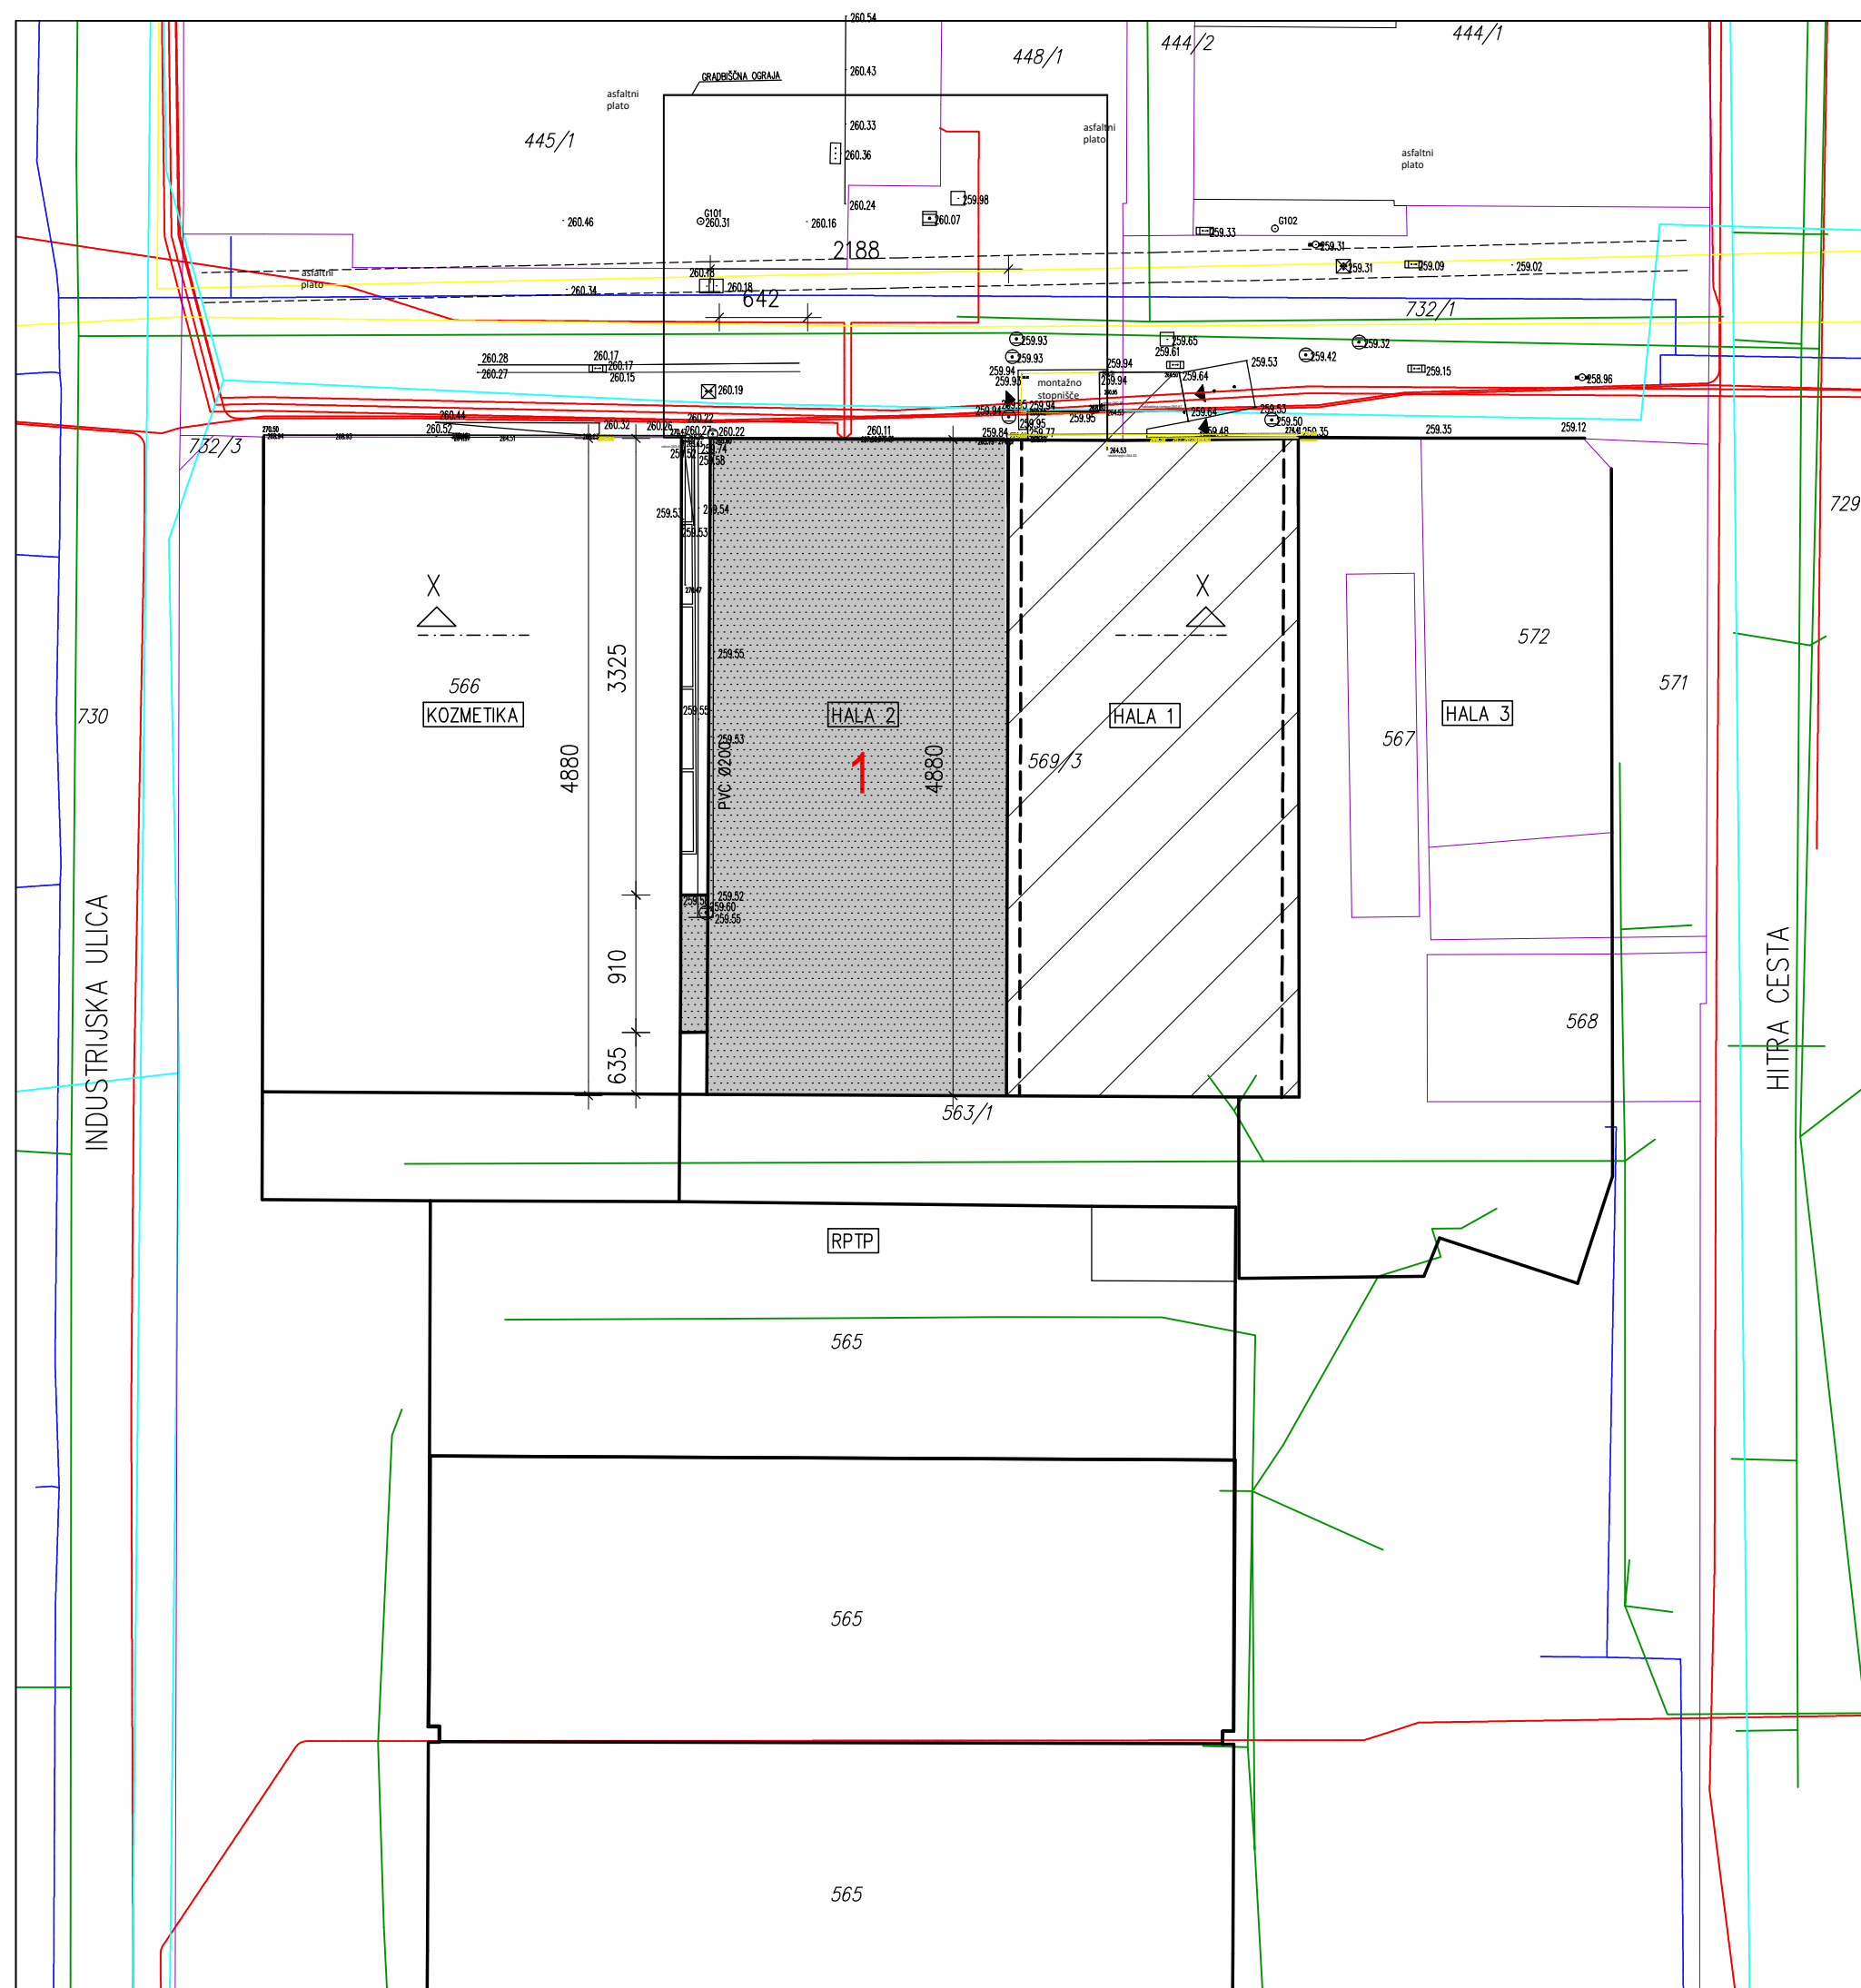

PREREZ X-X M 1:250

- LEGENDA :
- OBSTOJEČI OBJEKTI
 - HALA 1
 - PREDMET PROJEKTA
 - RUŠITVE
 - 1 PROIZVODNO SKLADIŠČNA HALA

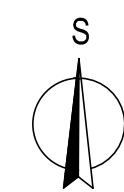

2. FAZA
SITUACIJA M 1:500

±0.00 = 259.60

ARHIPLAN
ARHITEKTURNI BIRO
D.O.O.
IZS 0608

arhiplan

VOŠNJAKOVA 29
SI - 2000 MARIBOR

številka projekta: 06/22
naročnik: HENKEL MARIBOR d.o.o.
Industrijska ul. 23, Maribor

objekt: PROIZVODNO SKLADIŠČNI OBJEKT 2
vrsta projekta: DGD

risba: OBSTOJEČE STANJE
SITUACIJA M 1:500

odgovorni vodja projekta: U. BRANDNER UDIA ZAPS 0258 A
odgovorni projektant: U. BRANDNER UDIA ZAPS 0258 A

sodelavec: B. TOMAŽIČ UDIA

načrt: ARHITEKTURA

številka risbe: 06/22-R-1

datum: JULIJ 2022

številka lista: 1