


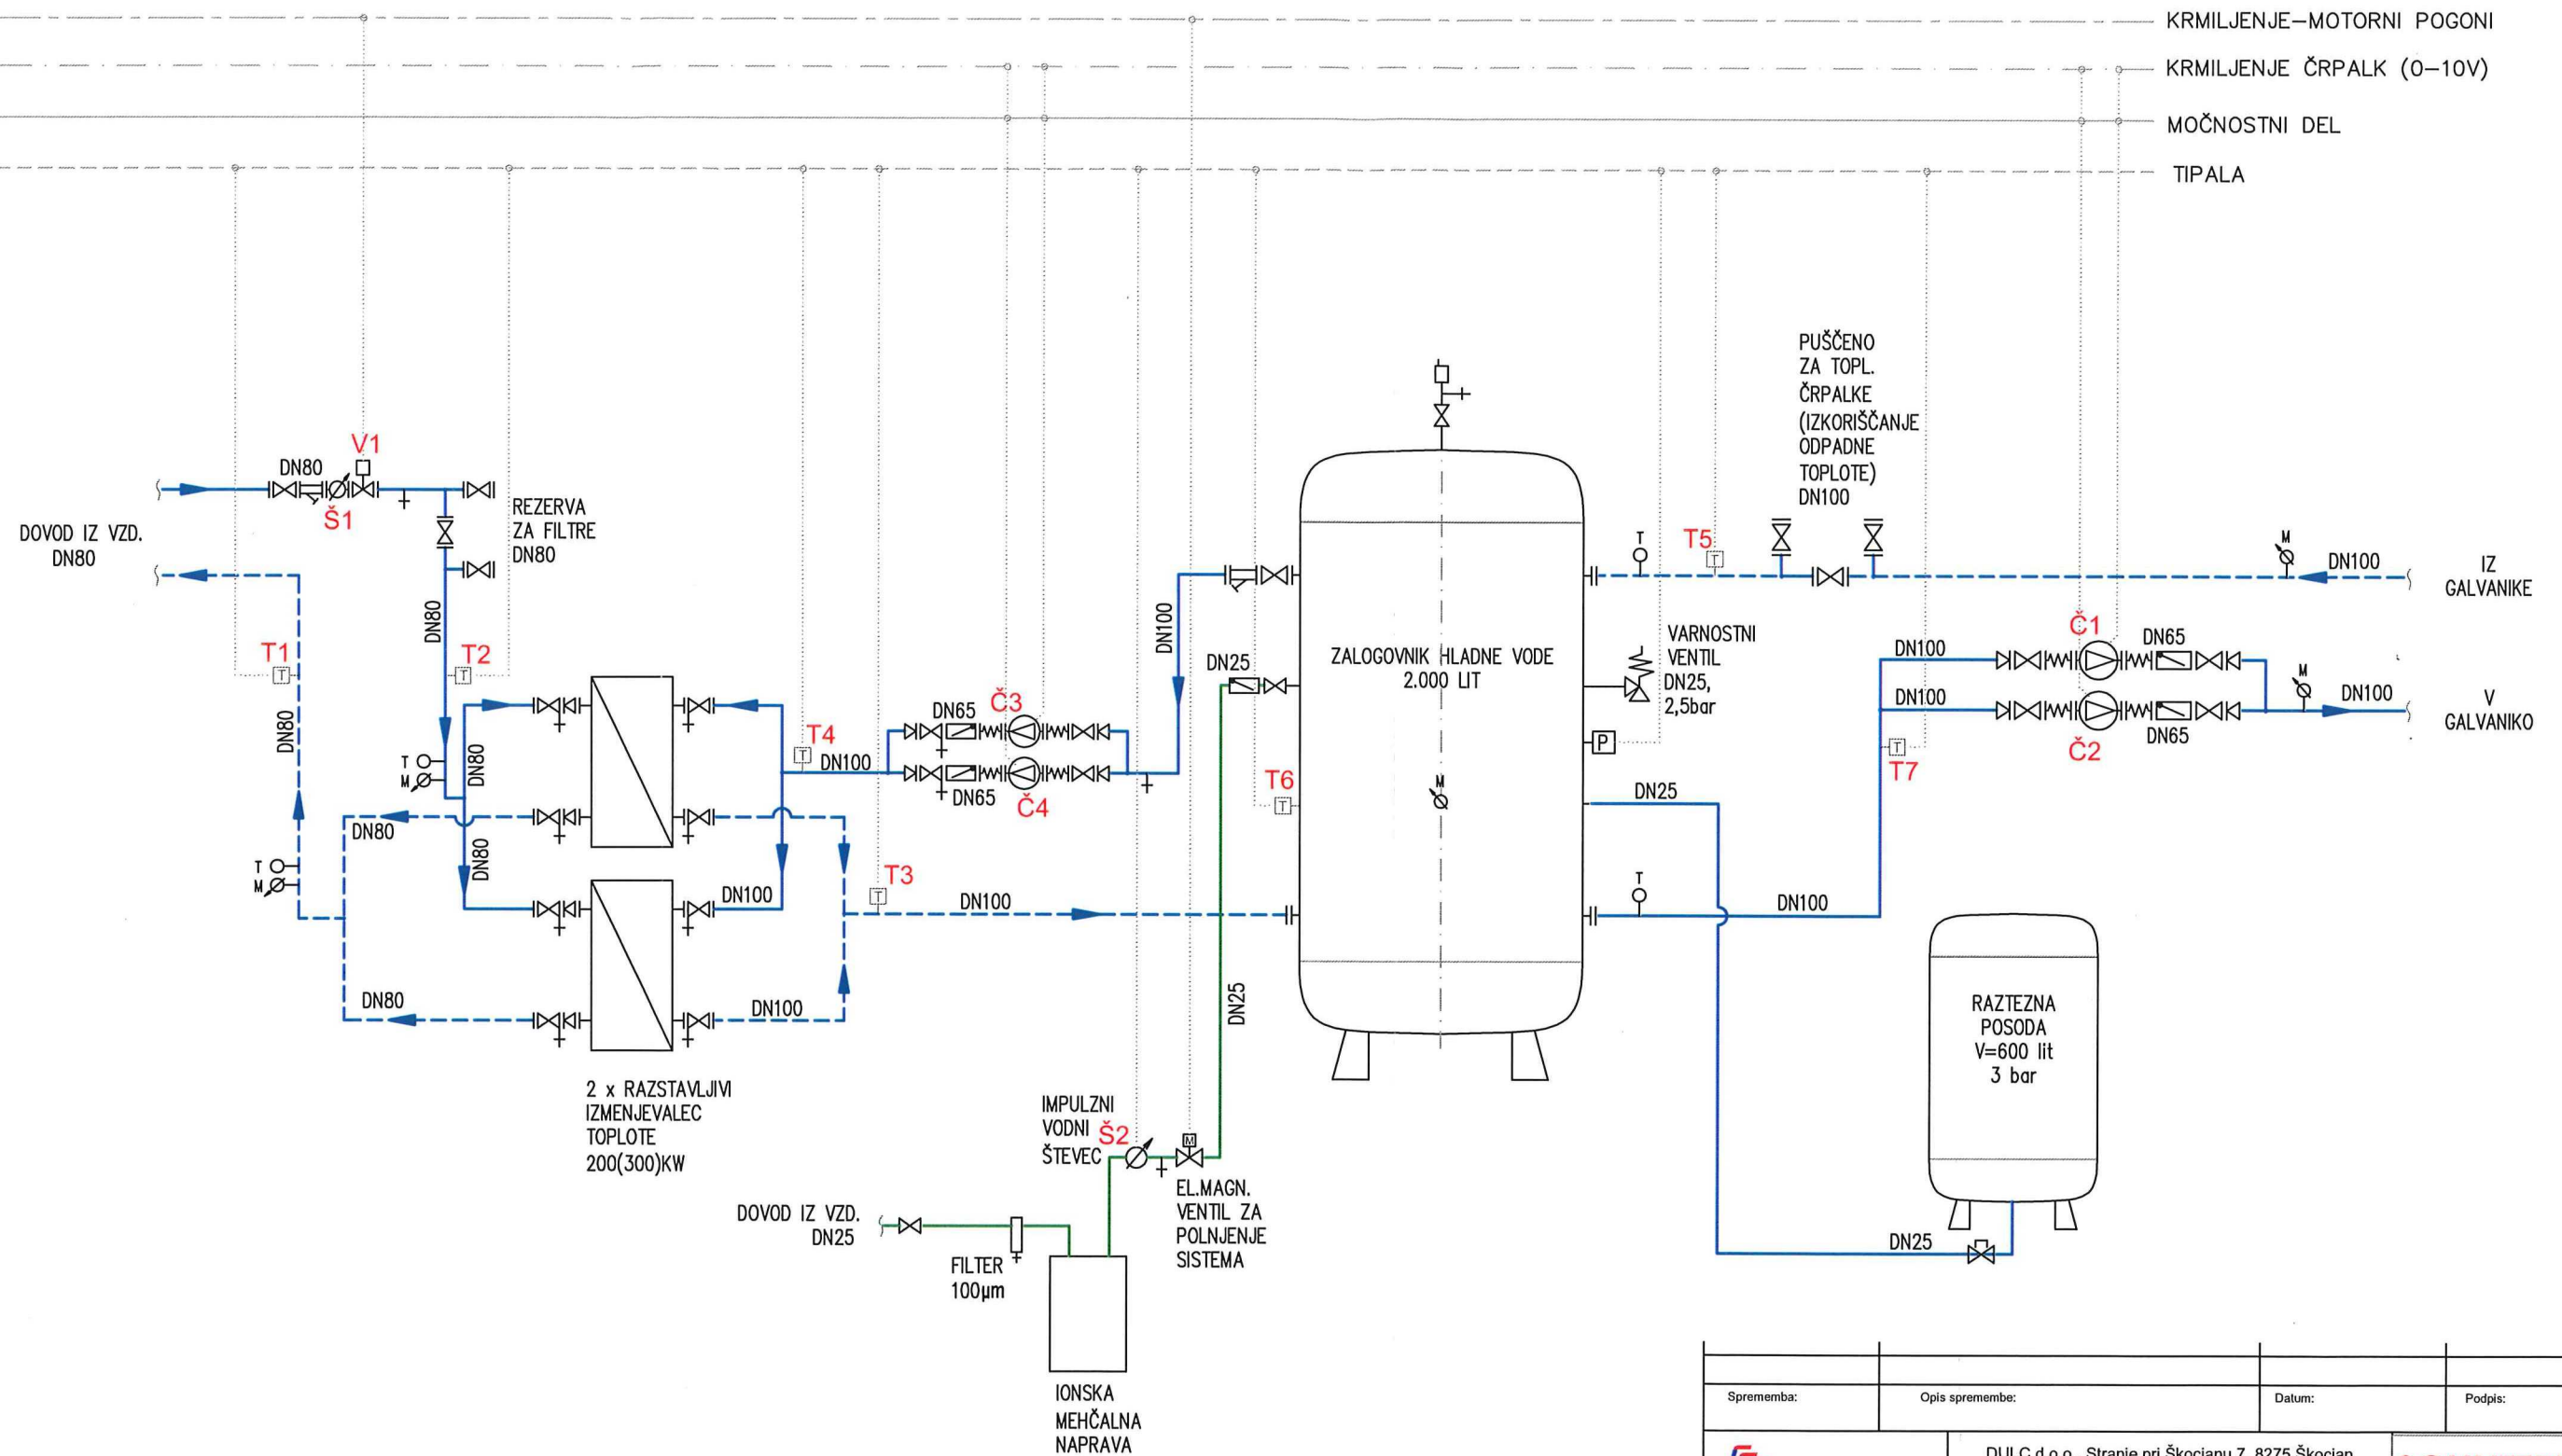

OZNAKA ČRPALKE	MEDIJ	PRETOK MEDIJA	PADEC TLAKA	TIP	NAZIVNA EL. MOČ
Č1	VODA	60 m ³ /h	15 m	LOWARA LNEE 65–160/55 + HV 4.055	5,5kW, 3f, 400V
Č2	VODA	60 m ³ /h	15 m	LOWARA LNEE 65–160/55 + HV 4.055	5,5kW, 3f, 400V
Č3	VODA	50 m ³ /h	15 m	LOWARA LNEE 65–125/40 + HV 4.040	4,0kW, 3f, 400V
Č4	VODA	50 m ³ /h	15 m	LOWARA LNEE 65–125/40 + HV 4.040	4,0kW, 3f, 400V

OZNAKA	NAZIV	DIMENZIJA	TIP
V1	LOPUTA Z MOT.POGONOM	DN80	SIEMENS VKF46.80 + SAL31.00T40
Š1	ŠTEVEC VODE – VODOMER	DN80	MEISTREAM DN80, L=225 + MODULMEI 100L
Š2	ŠTEVEC VODE – VODOMER	DN20	ETWD–N DN20, L=130 + IMP.DAJALNIK 1L

Sprememba:	Opis spremembe:	Datum:	Podpis:
		DULC d.o.o., Stranje pri Škocjanu 7, 8275 Škocjan tel: 07/33-747-20, fax: 07/33-747-21 e-mail: info@dulc.si www.dulc.si www.isomax.si SOLINTERRA®	
Investitor:	ISKRA ISD d.o.o., Savska loka 4, 4000 KRANJ		
Naročnik:	ISKRA ISD d.o.o., Savska loka 4, 4000 KRANJ		
Objekt:	NOV HLADILNI SISTEM - GALVANIKA		
Št. načrta:	08-01-16		Št. projekta: 08-01-16
	Ime in priimek:	Id.št:	Datum podpisa:
Odg. projektant:	NIKOLA PETROVIČ, u.d.i.s.	S-1733	AVGUST 2016
Izdela:	NIKOLA PETROVIČ, u.d.i.s.	S-1733	AVGUST 2016
Pregledal:	MATEJ DULC, inž.str.	S-1275	AVGUST 2016
Načrt:	STROJNE INSTALACIJE / TEHNOLOŠKO HLAJENJE		
Risba:	HEMA HLADILNE POSTAJE		Merilo: 1:X
Datum nastanka risbe:	AVGUST 2016		Faza: PID
		List: 2	