
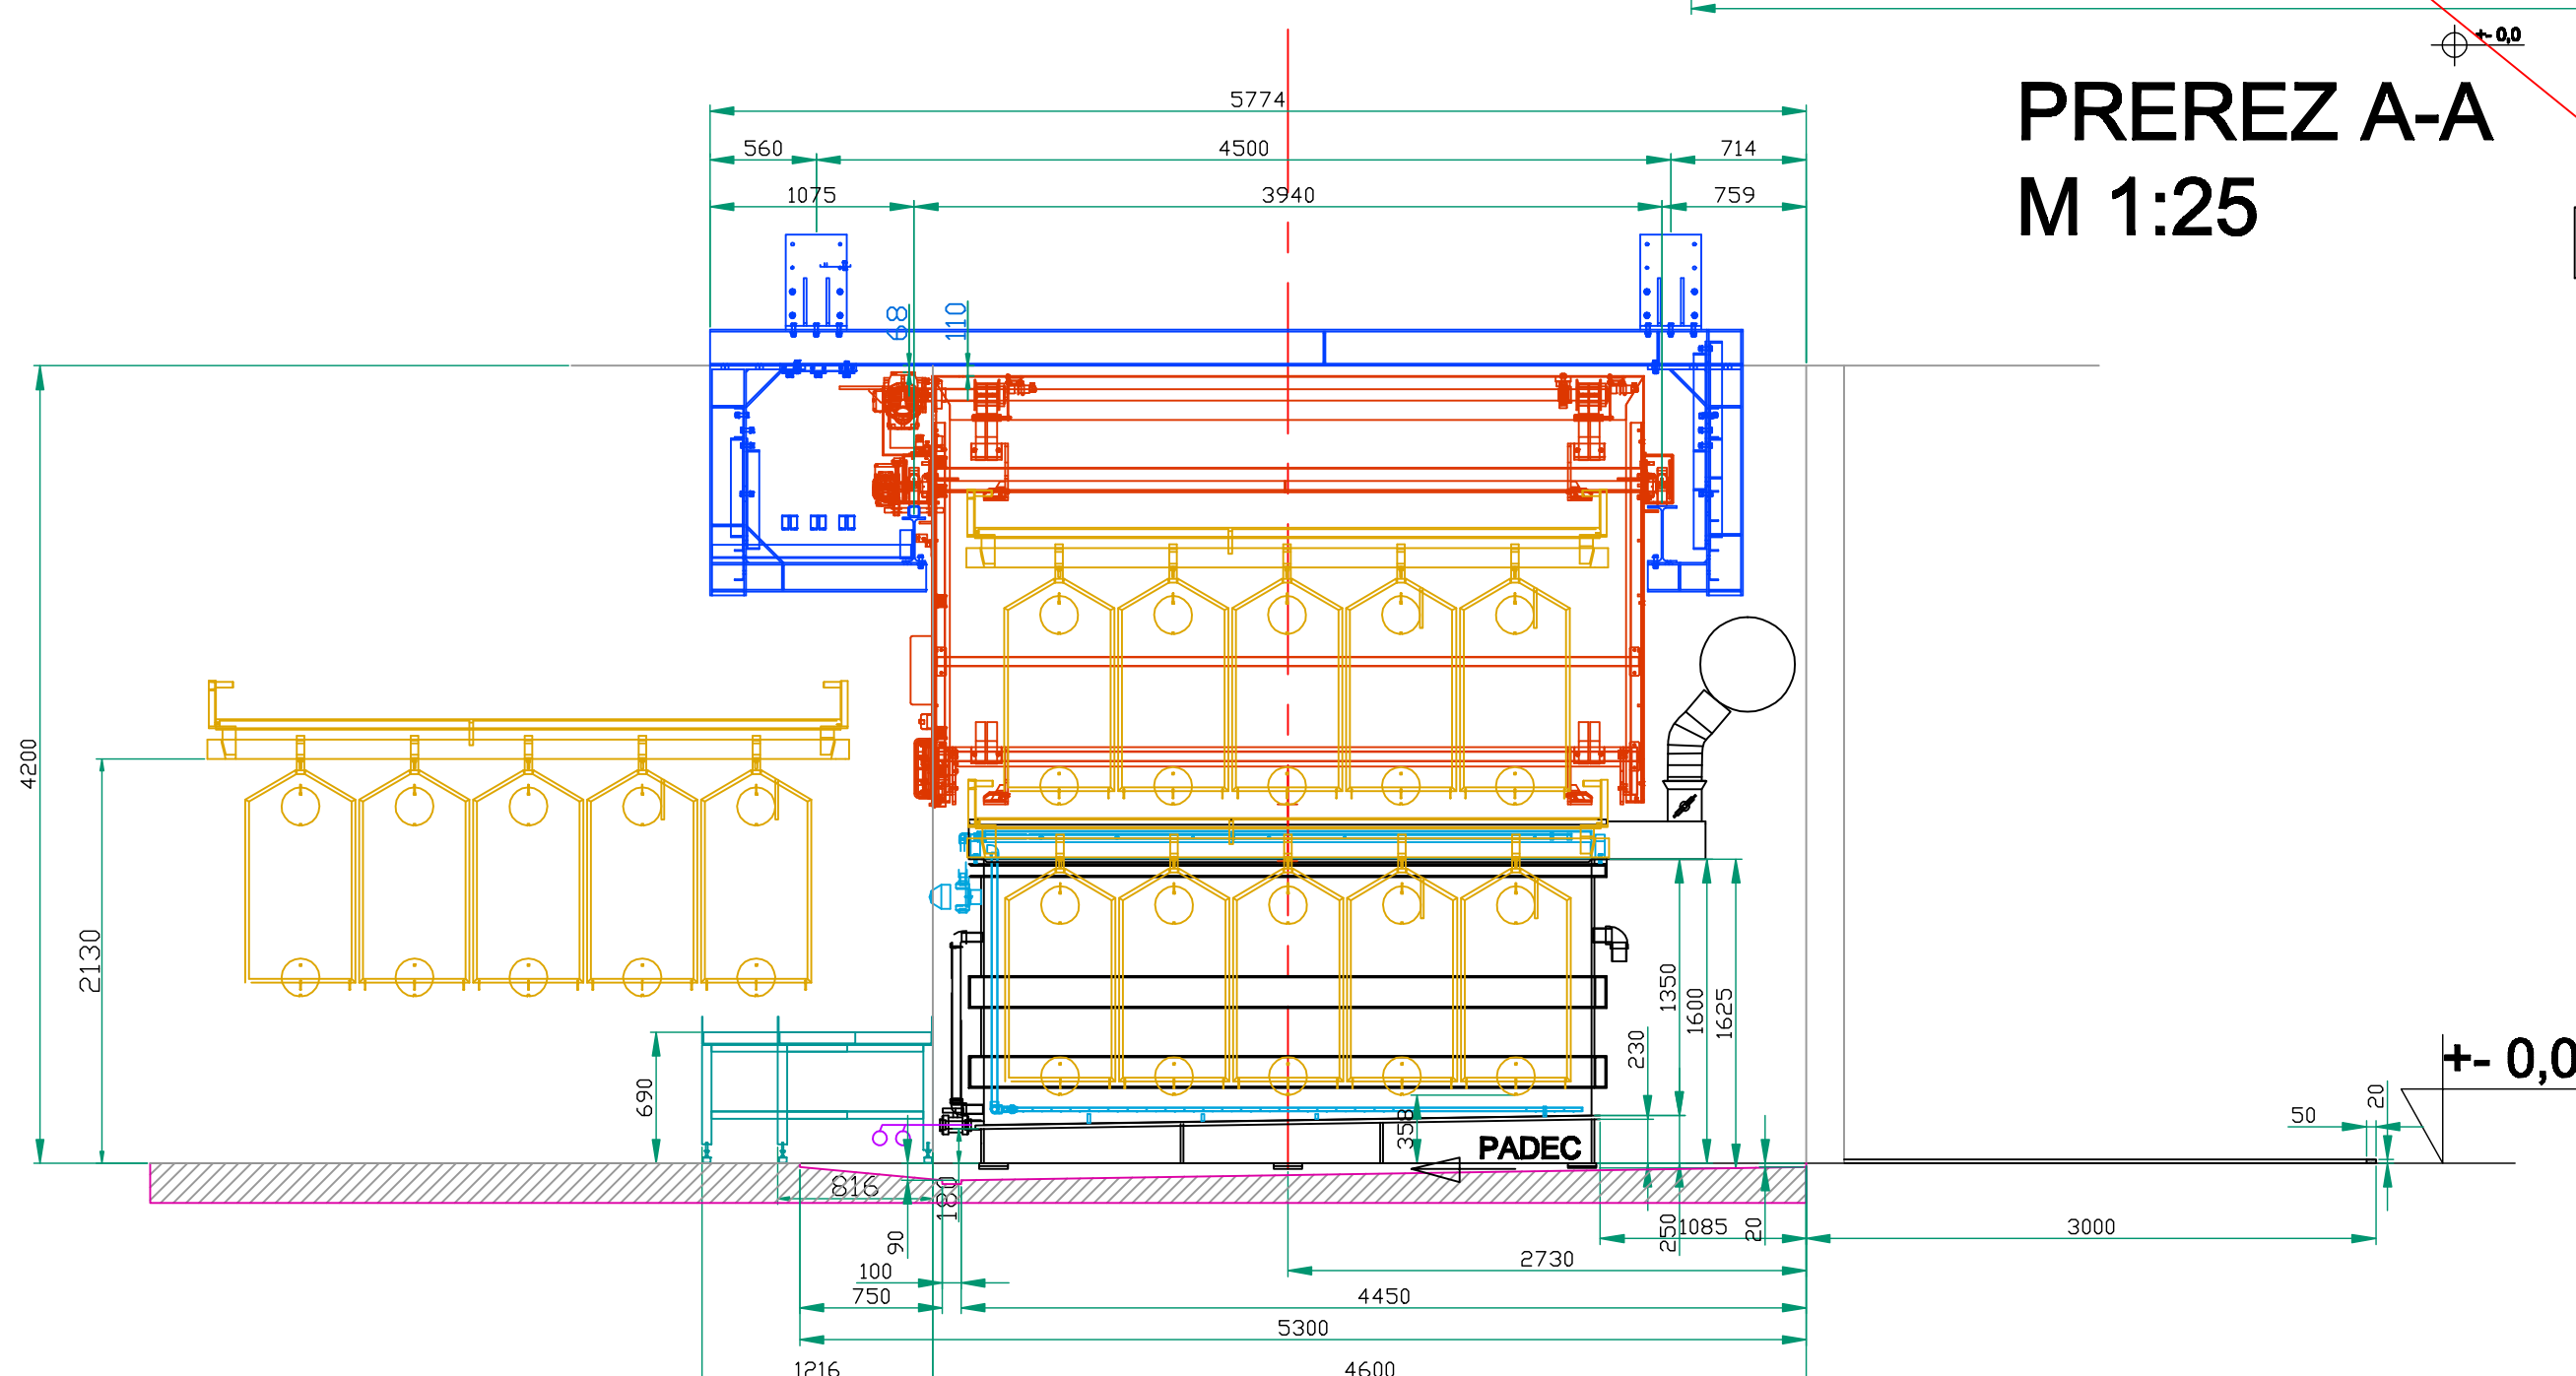
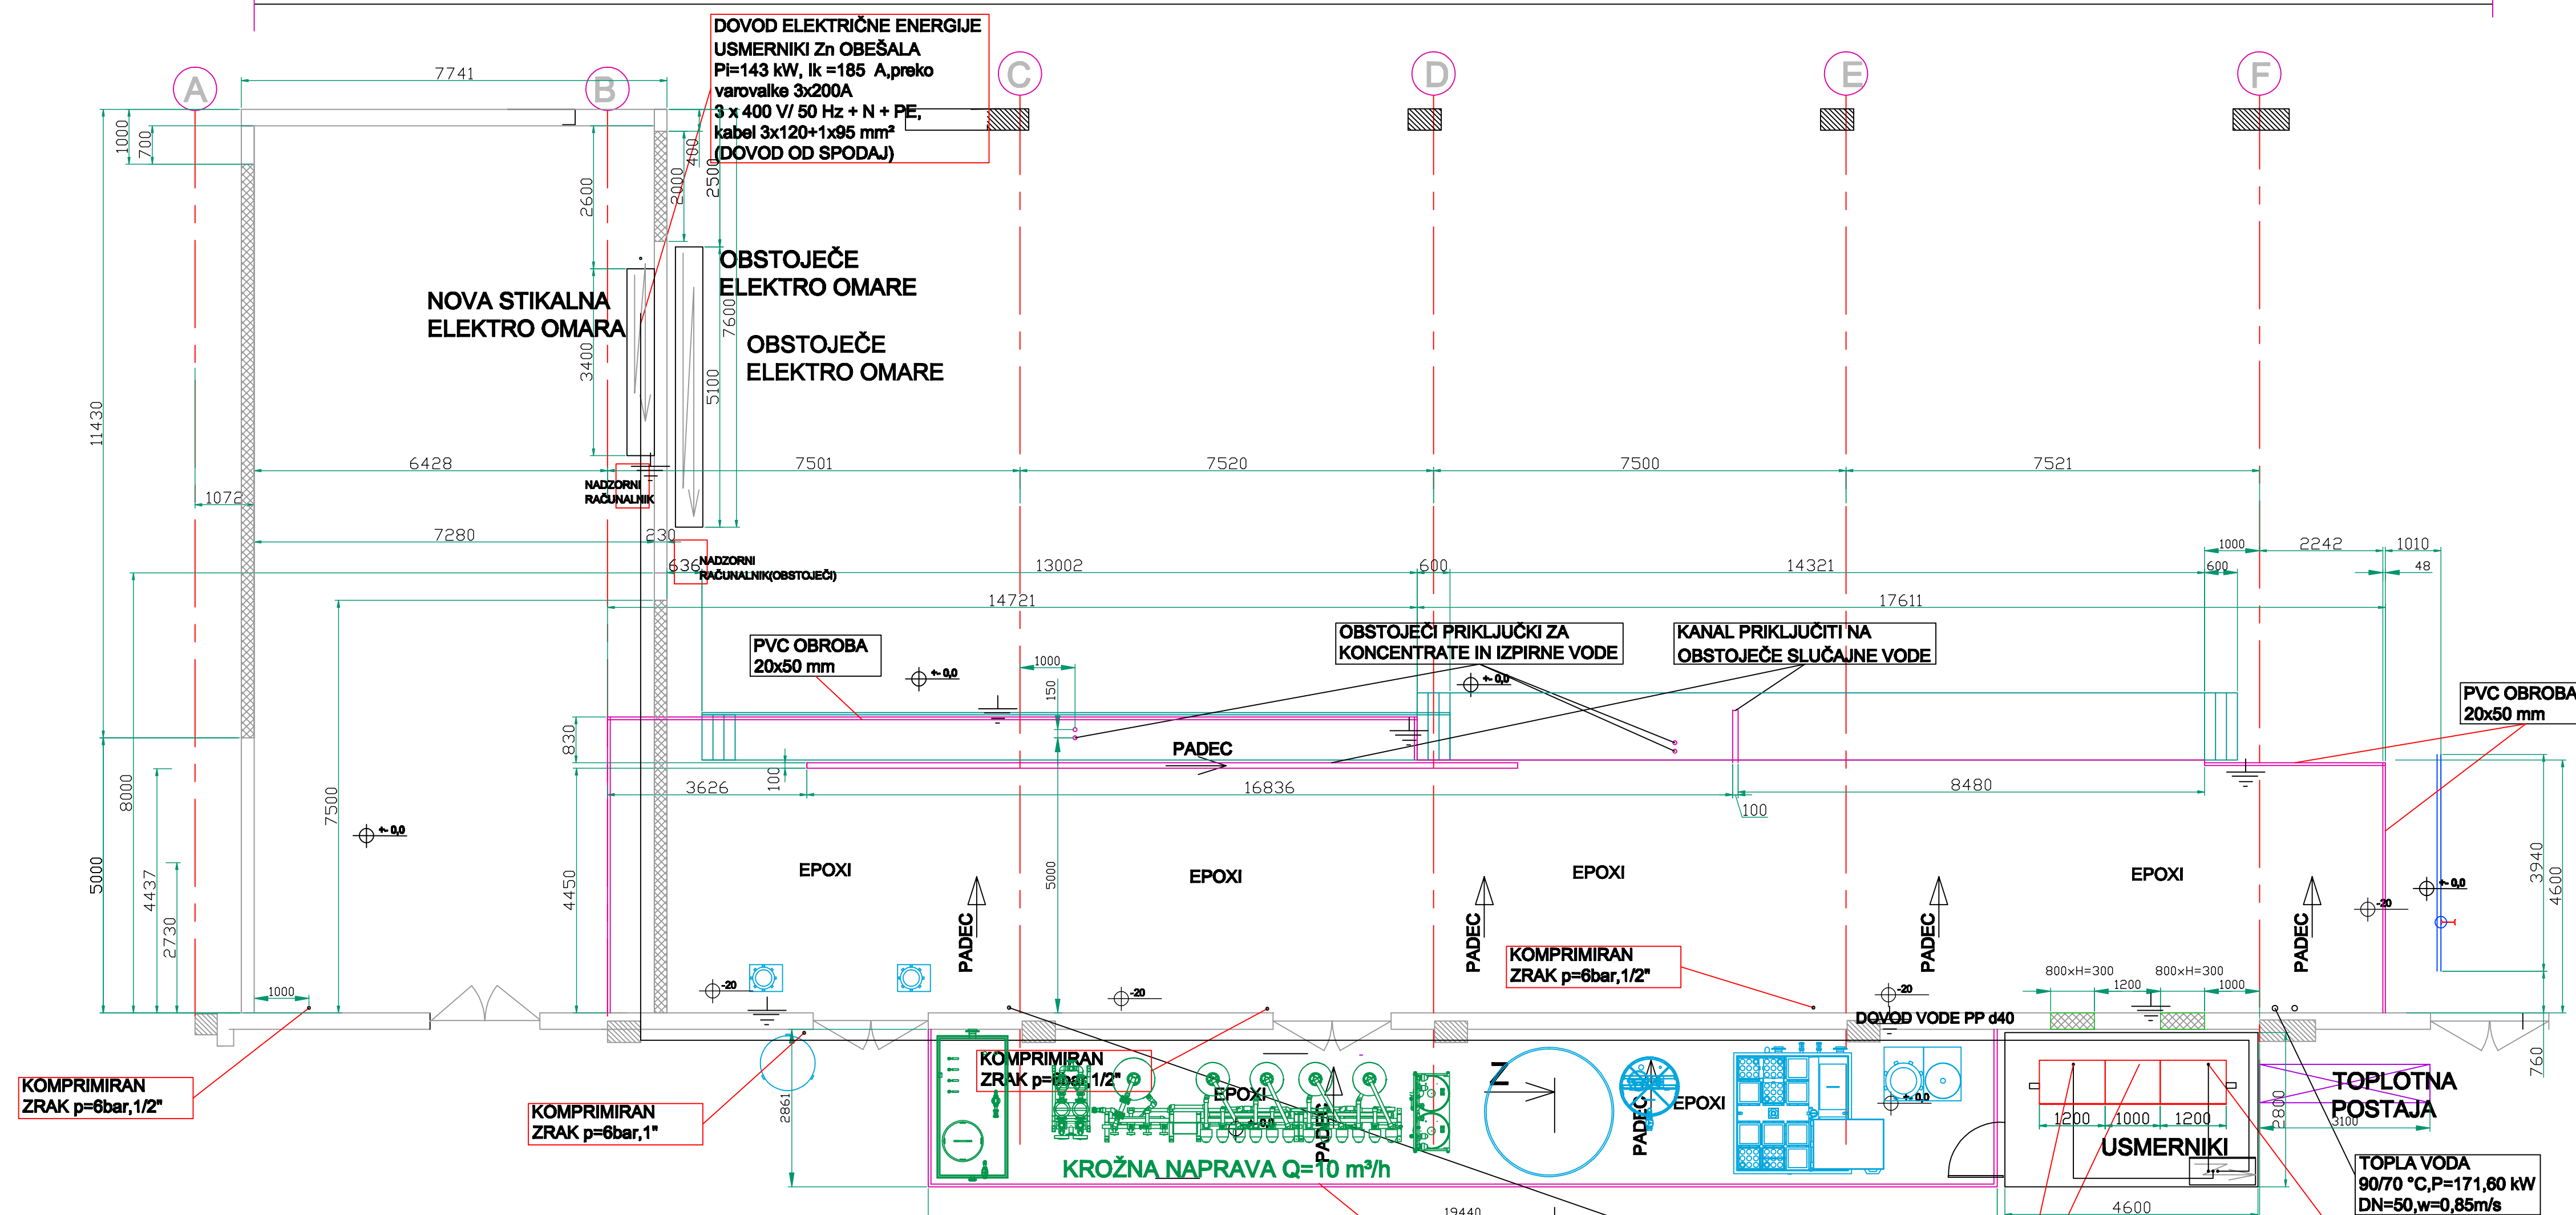
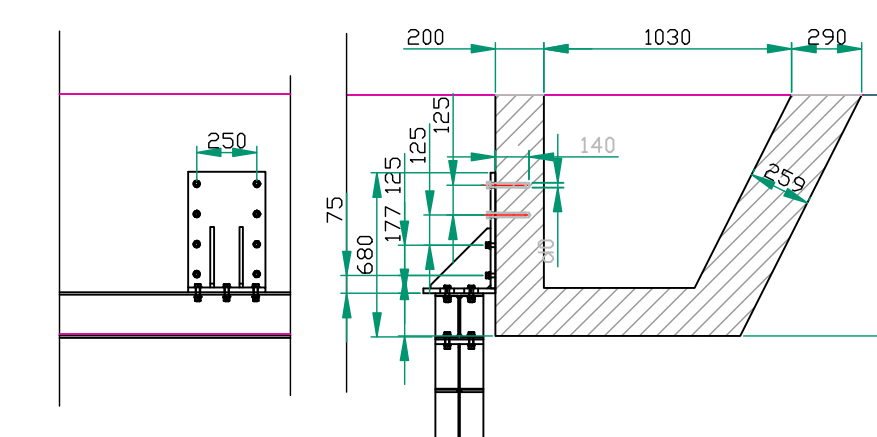
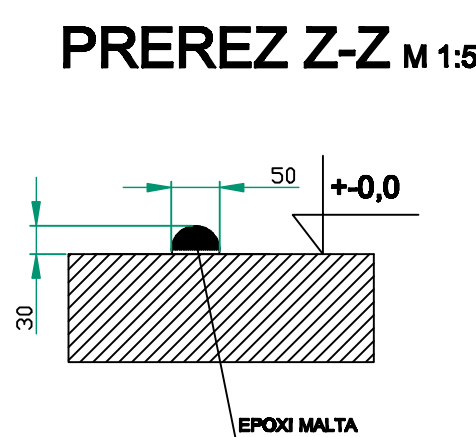


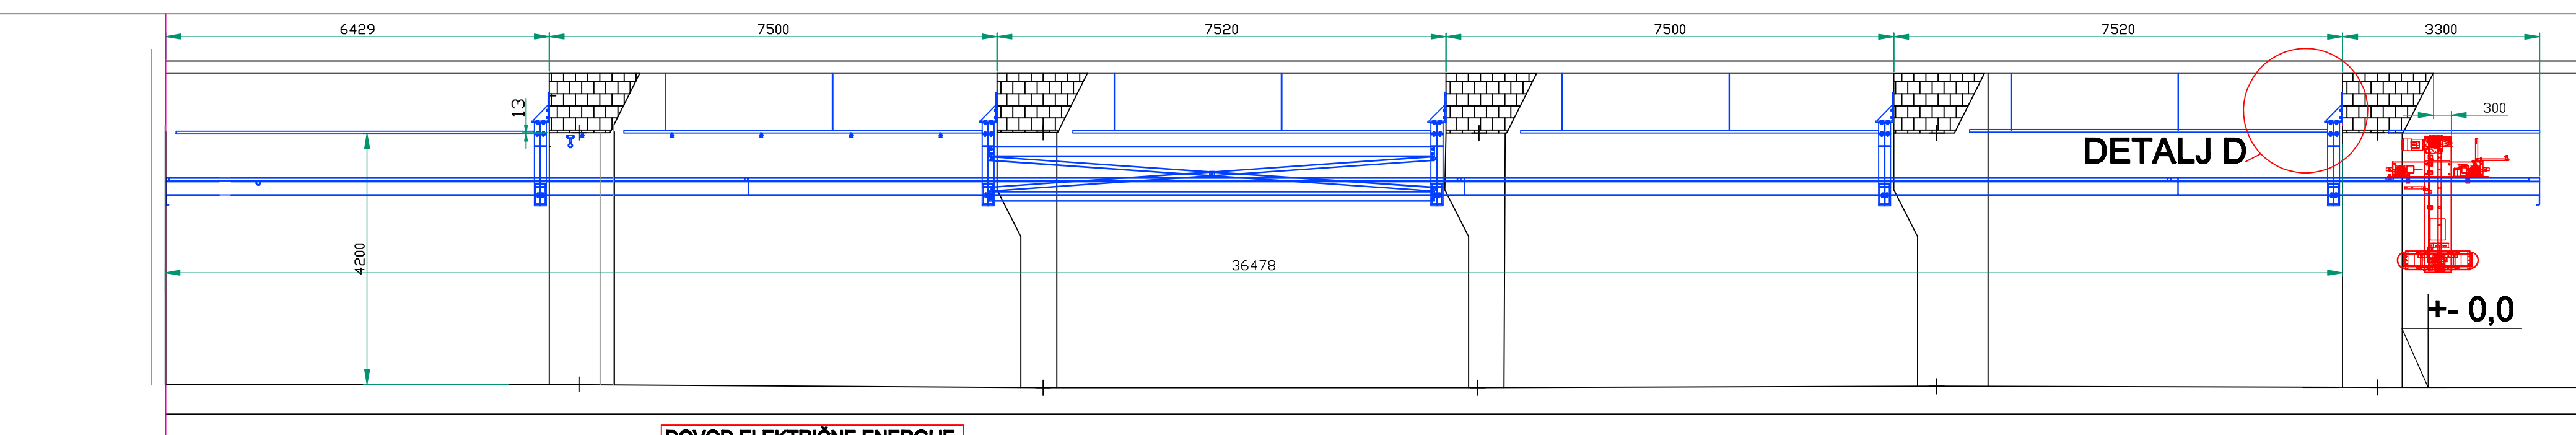

PREREZ A-A
M 1:25

VSE MERE V mm

OPOMBE:
-TLAK V PROSTORU GALVANIKE
ZAŠČITI EPOXI PREMAZOM KOT TUDI STENE
DO VIŠINE 2 m.
 -VSI PADCI TLAKA DO 1% NAGIBA.
 -OBSTOJEČE PRIZIDKE IN TEMELJNE PLOŠČE NOSILNE KONSTRUKCIJE ODSTRANITI
 IN TLAK PONOVRNO SANIRATI.
 -DOVOD VODE IN KOMPRIMIRANEGA ZRAKA ZAKLJUČITI Z VENTILOM NA
 VIŠINI CA 1m
 -OZNAČENA POLJA ZAŠČITITI Z EPOXI PREMAZOM
 -MAXIMALNA OBZEMENITEV TLAKA 1,5 T/m.

 -TOČKE OZEMLJIVTE ZA POCINKAN TRAK 25x4mm Z IZVODI 500mm NAD
 TLAKOM.

St	Sprememba	Dne	Ime
01	TOČKE OZEMLJITVE	18.03.2015	

	Plaming d.o.o. Ribnica Trnke 6, SI-4200 Trzin Škofja Loka	IDENTIFIKACIJSKA ŠTEVILKA PROJEKTIVNEGA PODJETJA: I2S 1707
INVESTITOR :	ISKRA ISO, Sevska Loka 4 SI-4000 KRANJ	ODGOVORNI VODJA PROJEKTA: Edvard Grk u.d.i.s. S-0875
OBJEKT :	GALVANA ISD	ODGOVORNI PROJEKTANT : Edvard Grk u.d.i.s. S-0875
VRSTA PROJEKTA :	PID	IZDELALI : Edvard Grk u.d.i.s. S-0875
VRSTA NACRTA :	0.5 STROJNE INSTALACIJE	BT PROJEKTA : 5012
VEŠNINA RISBE :	AVTOMATSKA LINIJA CINKANJA GRADBENE PODLOGE TLAKA	BT NACRTA : 0.5
DATUM :	MAREC 2015	BT. RIBE : 5012-05 07 01