

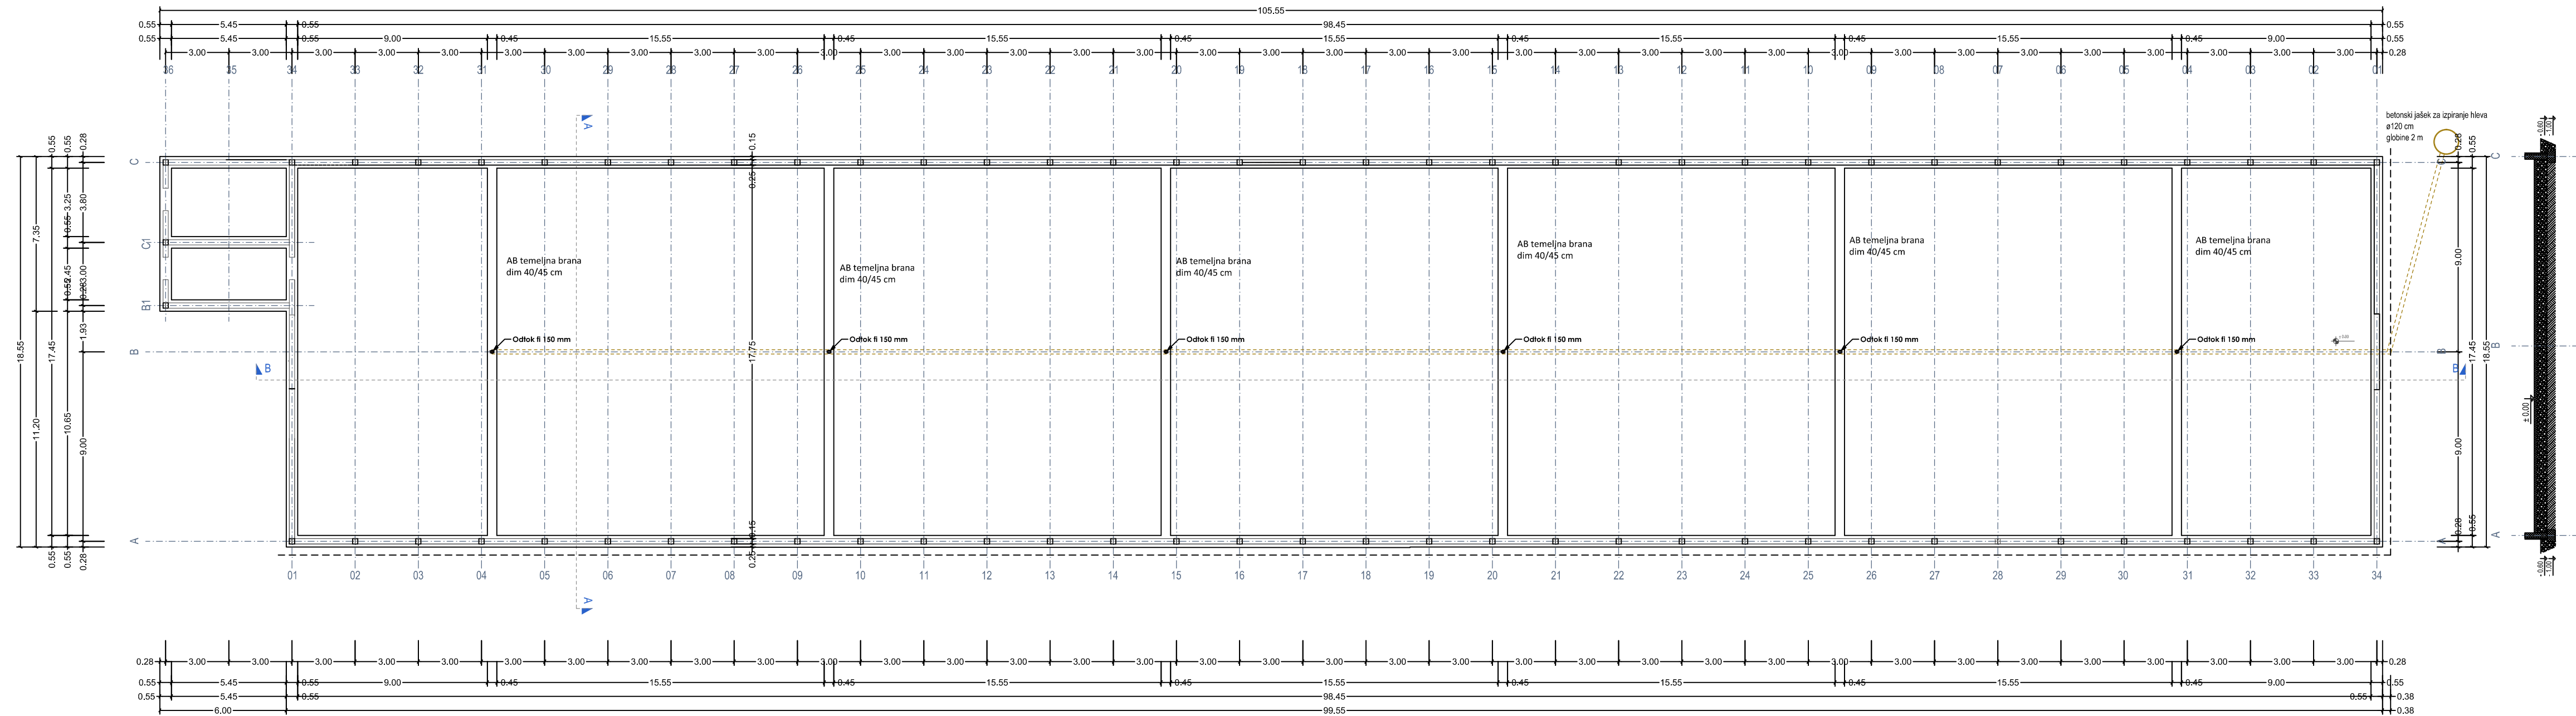
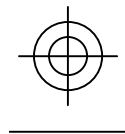


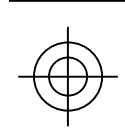

LEGENDA

- Fe steber IPE 240
- Opečni zid
- AB zid
- Izoliran fasadni panel
- Nasutje gramoz

±0.00= 355.40

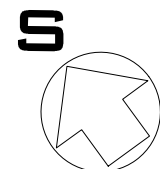

TLORIS TEMELJEV HLEV


št.lista: 1

sprememba:	opis spremembe:	datum spremembe:	podpis:
------------	-----------------	------------------	---------



št.dav.zav.: 16393074 podjetje za
projektiranje, inženiring in gradbeništvo
britof 292, 4000 Kranj tel/fax: (04) 234 28 20
e-mail: firma@mega.si internet: http://www.mega.si

investitor	MIHA JANHAR Lahovče 42, 4207 Cerklje na Gorenjskem		
objekt/lokacija	HLEV ZA PIŠČANCE S PRIPADAJOČIMI OBJEKTI 290/5, 289/2, 296, k.o. Lahovče		
vrsta projekta	DGD		
vsebina/projekt	TLORIS TEMELJEV HLEV	merilo	M 1:200
odg. projektant	Mojca Basaj Kos, udia ZAPS A-0023	datum	maj 23, marec 24
projektant	Sabina Rakovec Kišek, udia	št. projekta	106/2018

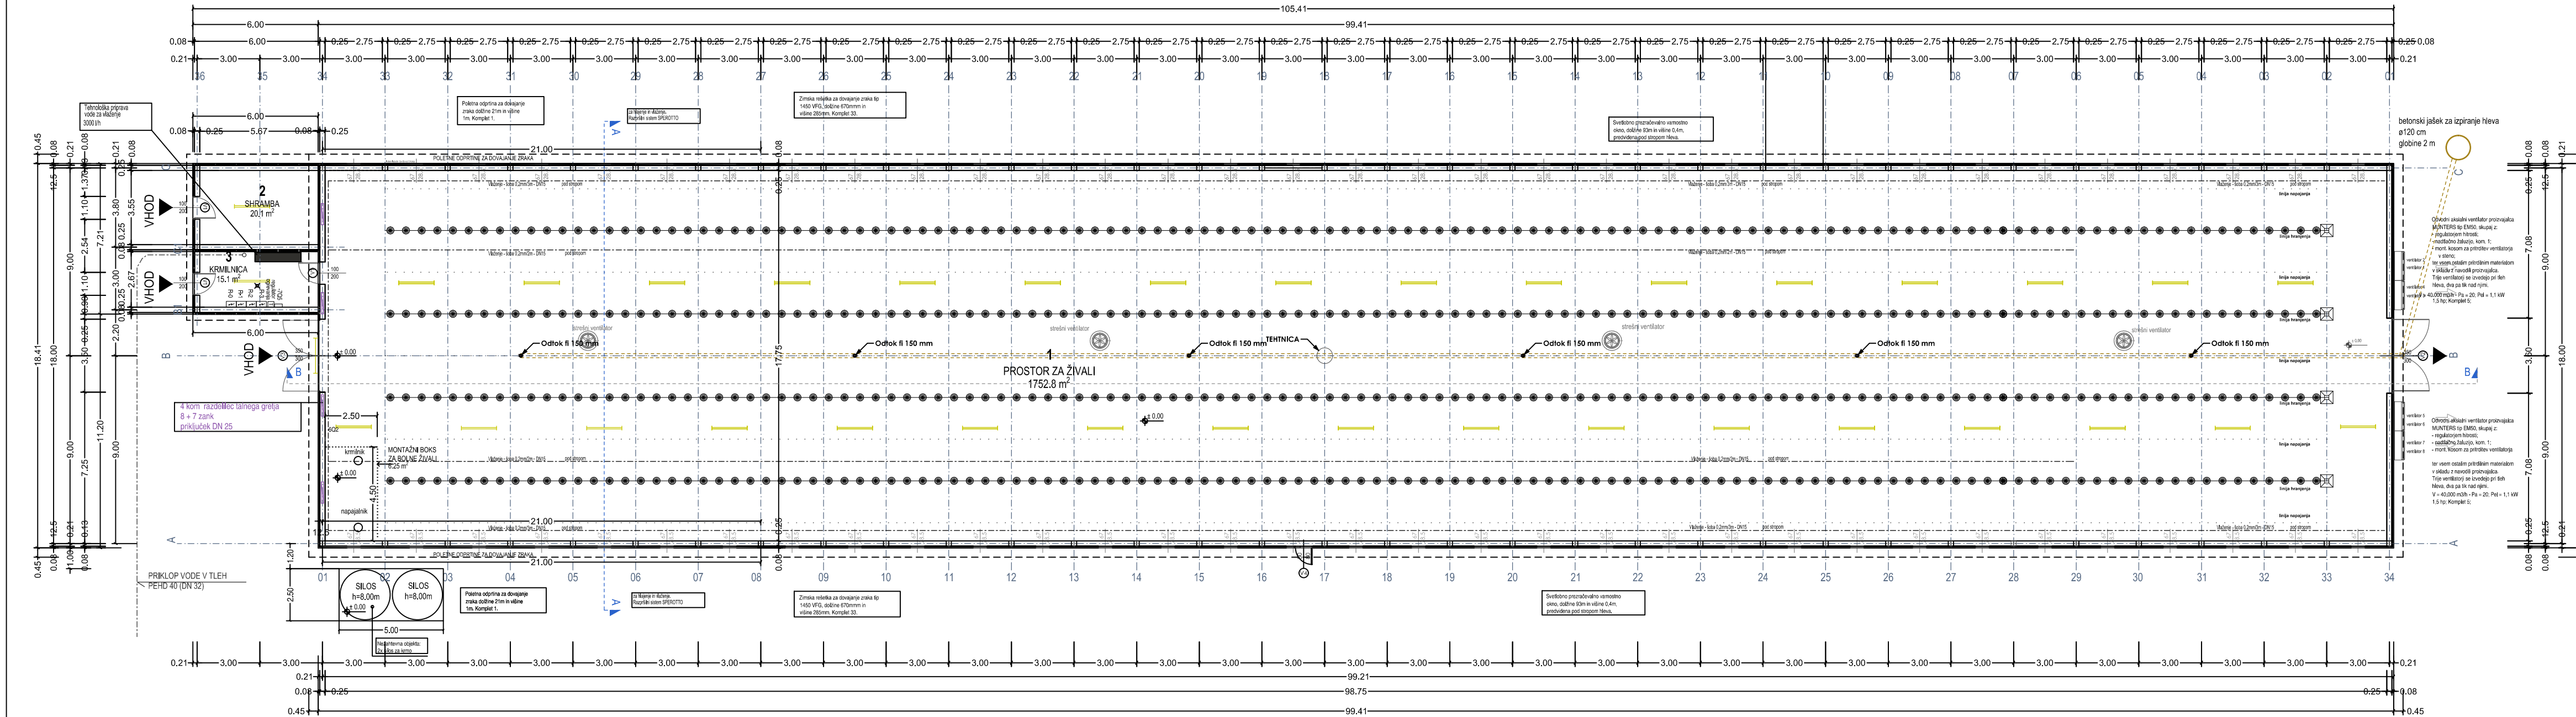

SEZNAM PROSTOROV PRITLIČJE:

1	PROSTOR ZA ŽIVALI	1752.8 m2
2	SHRAMBA	20.1 m2
3	KRMILNICA	15.1 m2
skupaj:		1788.0 m2

±0.00= 355.40

TLORIS PRITLIČJA HLEV

št.lista: 2


sprememba:	opis spremembe:	datum spremembe:	podpis:
------------	-----------------	------------------	---------

TEAM d.o.o.

št.dav. zav.: 16393074
projektiranje, inženiring
brifof 292, 4000 Kranj
e-mail: firma@mega.si internet: http://www.mega.si

podjetje za
in gradbeništvo
tel/fax: (04) 234 28 20
e-mail: firma@mega.si internet: http://www.mega.si

investitor	MIHA JANHAR Lahovče 42, 4207 Cerklje na Gorenjskem
objekt/lokacija	HLEV ZA PIŠČANCE S PRIPADAJOČIMI OBJEKTI 290/5, 289/2, 296, k.o. Lahovče
vrsta projekta	DGD
vsebina/projekt	TLORIS PRITLIČJA HLEV
odg. projektant	Mojca Basaj Kos, udia ZAPS A-0023
projektant	Sabina Rakovec Kišek, udia
merilo	M 1:200
datum	maj 23, marec 24
št. projekta	106/2018

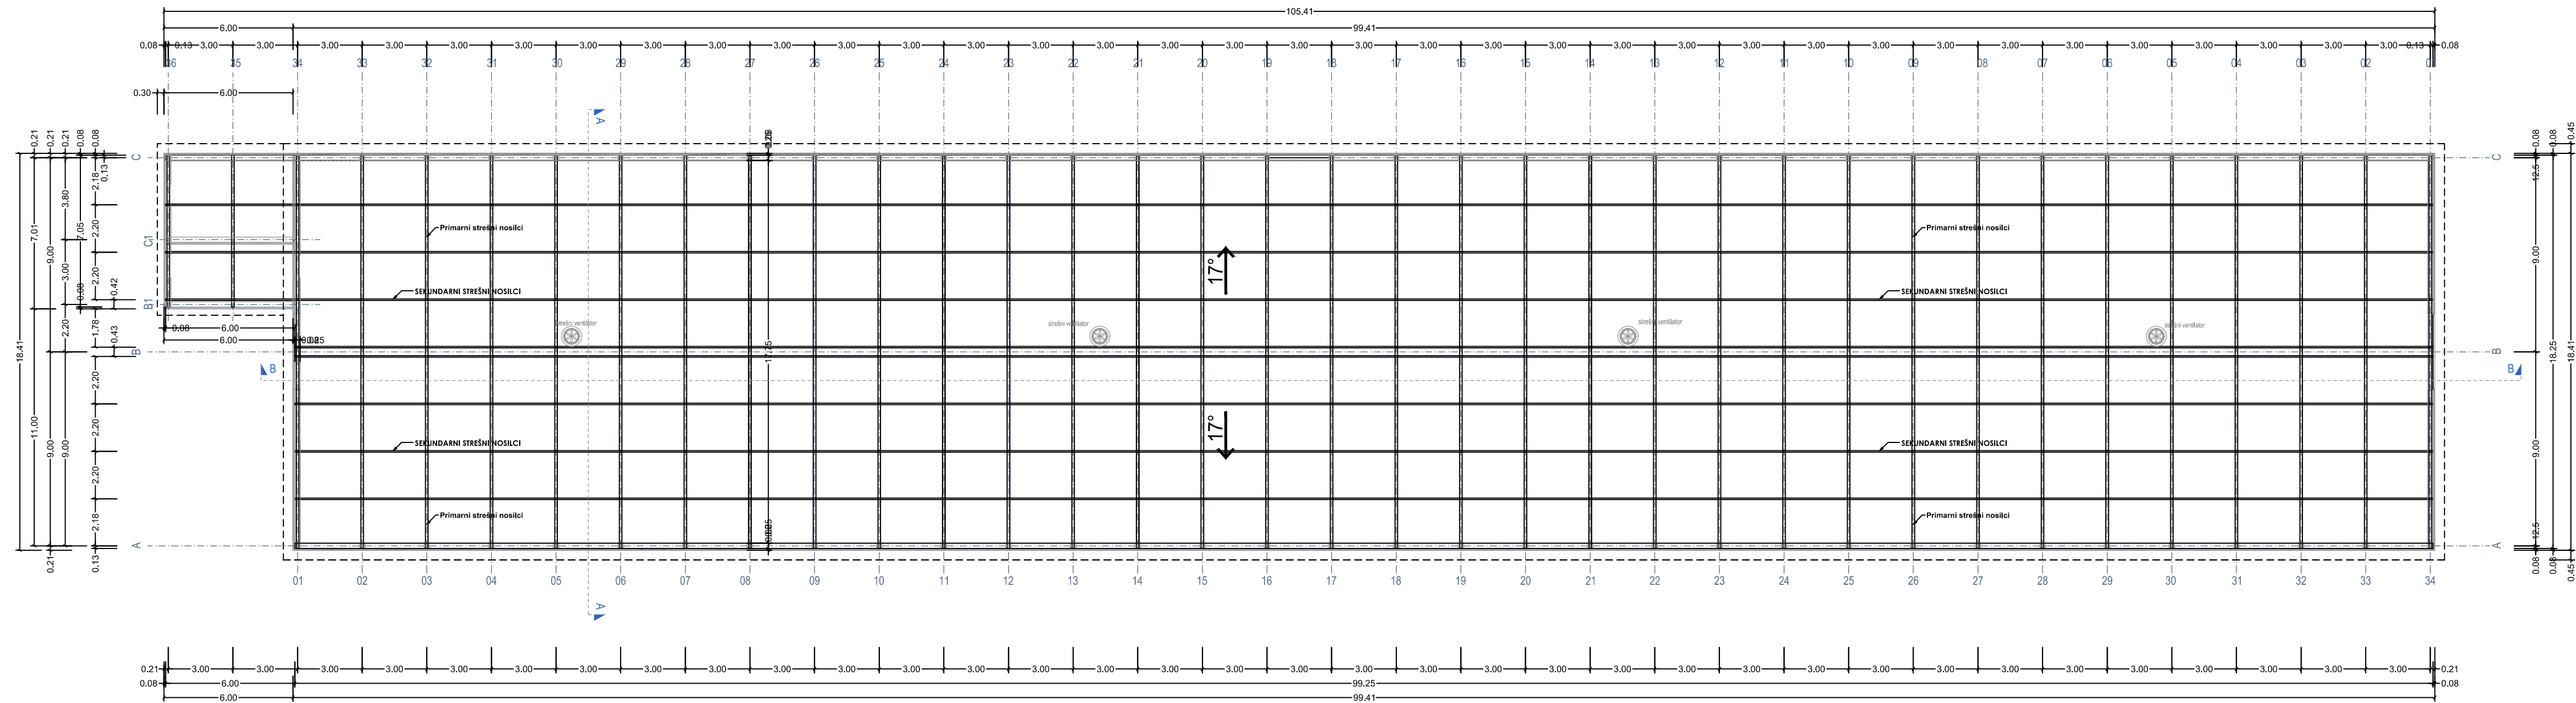

±0.00= 355.40

TLORIS OSTREŠJA HLEV

št.lista: 3




sprememba:	opis spremembe:	datum spremembe:	podpis:
------------	-----------------	------------------	---------

TEAM d.o.o.


št.dav.zav.: 16393074
projektiranje, inženiring
brifof 292, 4000 kranj
e-mail: firma@mega.si

podjetje za
in gradbeništvo
tel/fax: (04) 234 28 20
internet: http://www.mega.si




investitor	MIHA JANHAR Lahovče 42, 4207 Cerklje na Gorenjskem		
objekt/lokacija	HLEV ZA PIŠČANCE S PRIPADAJOČIMI OBJEKTI 290/5, 289/2, 296, k.o. Lahovče		
vrsta projekta	DGD		
vsebina/projekt	TLORIS OSTREŠJA HLEV	merilo	M 1:200
odg. projektant	Mojca Basaj Kos, udia ZAPS A-0023	datum	maj 23, marec 24
projektant	Sabina Rakovec Kišek, udia	št. projekta	106/2018

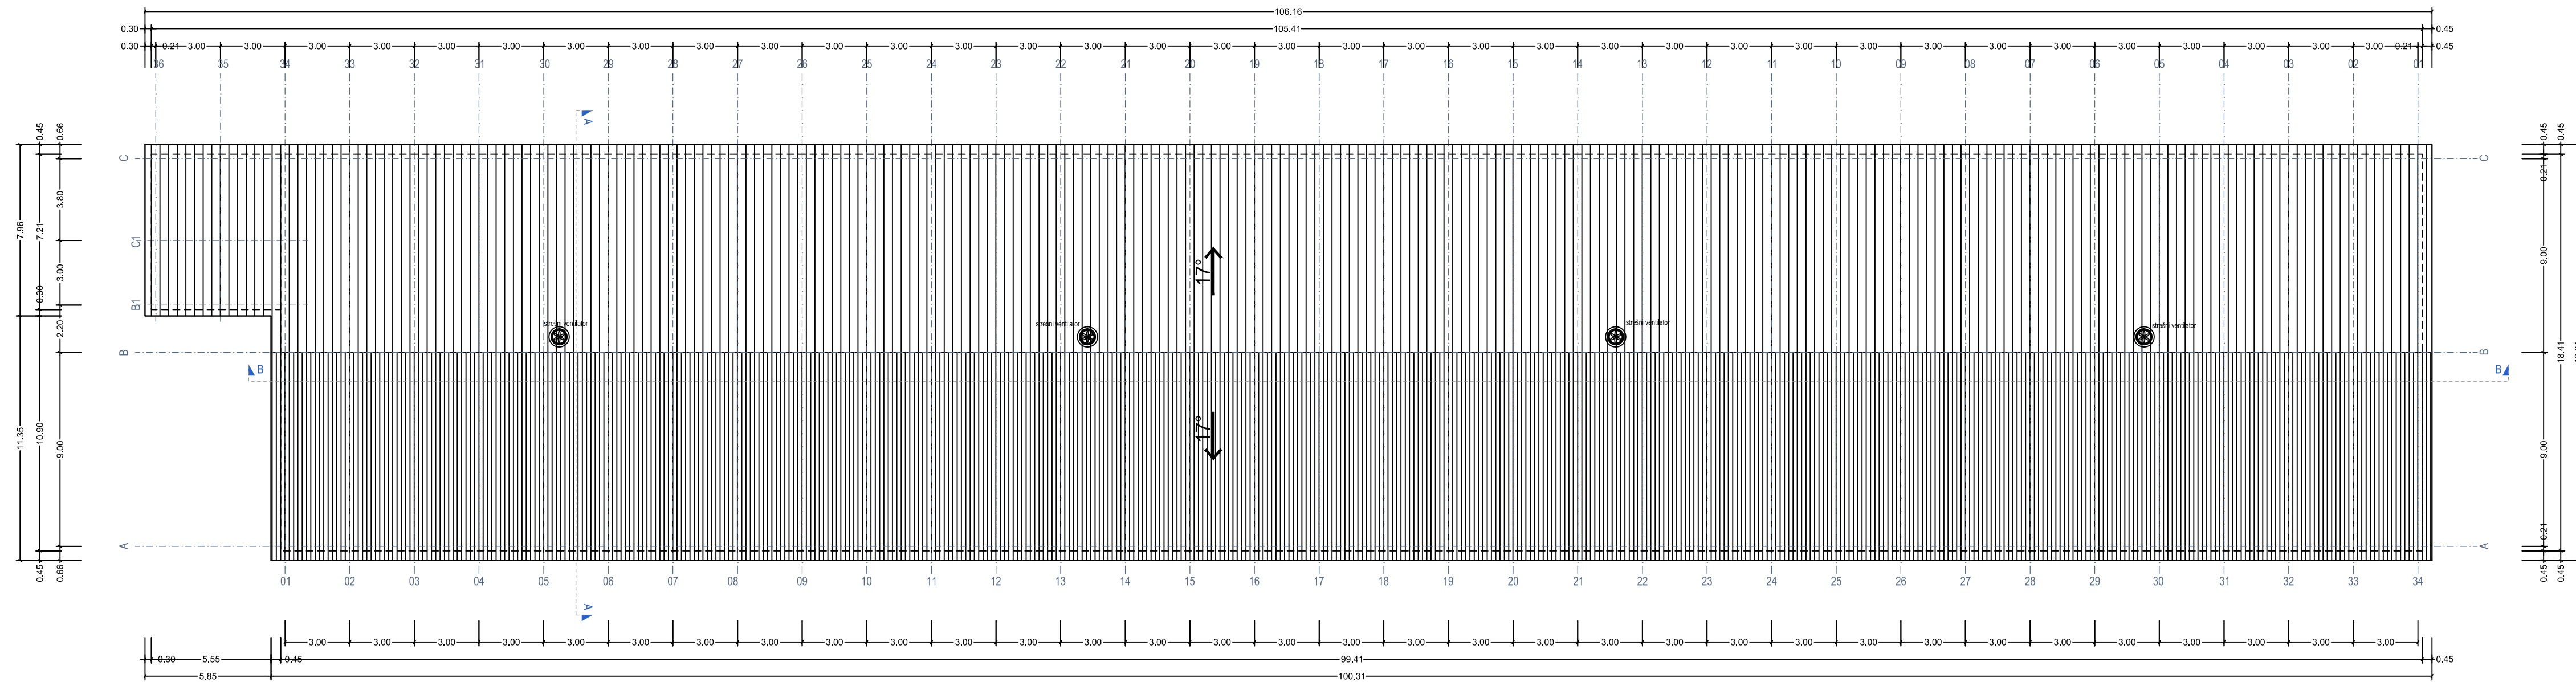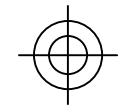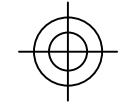

±0.00= 355.40

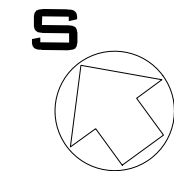

TLORIS STREHE HLEV				št.lista: 4
sprememba:	opis spremembe:	datum spremembe:	podpis:	
mega TEAM d.o.o.				št.dav.zav.: 16393074 projektiranje, inženiring in gradbeništvo brifof 292, 4000 kranj tel/fax: (04) 234 28 20 e-mail: firma@mega.si internet: http://www.mega.si
investitor	MIHA JANHAR Lahovče 42, 4207 Cerklje na Gorenjskem			
objekt/lokacija	HLEV ZA PIŠČANCE S PRIPADAJOČIMI OBJEKTI 290/5, 289/2, 296, k.o. Lahovče			
vrsta projekta	DGD			
vsebina/projekt	TLORIS STREHE HLEV		merilo	M 1:200
odg. projektant	Mojca Basaj Kos, udia ZAPS A-0023	datum		maj 23, marec 24
projektant	Sabina Rakovec Kišek, udia	št. projekta		106/2018

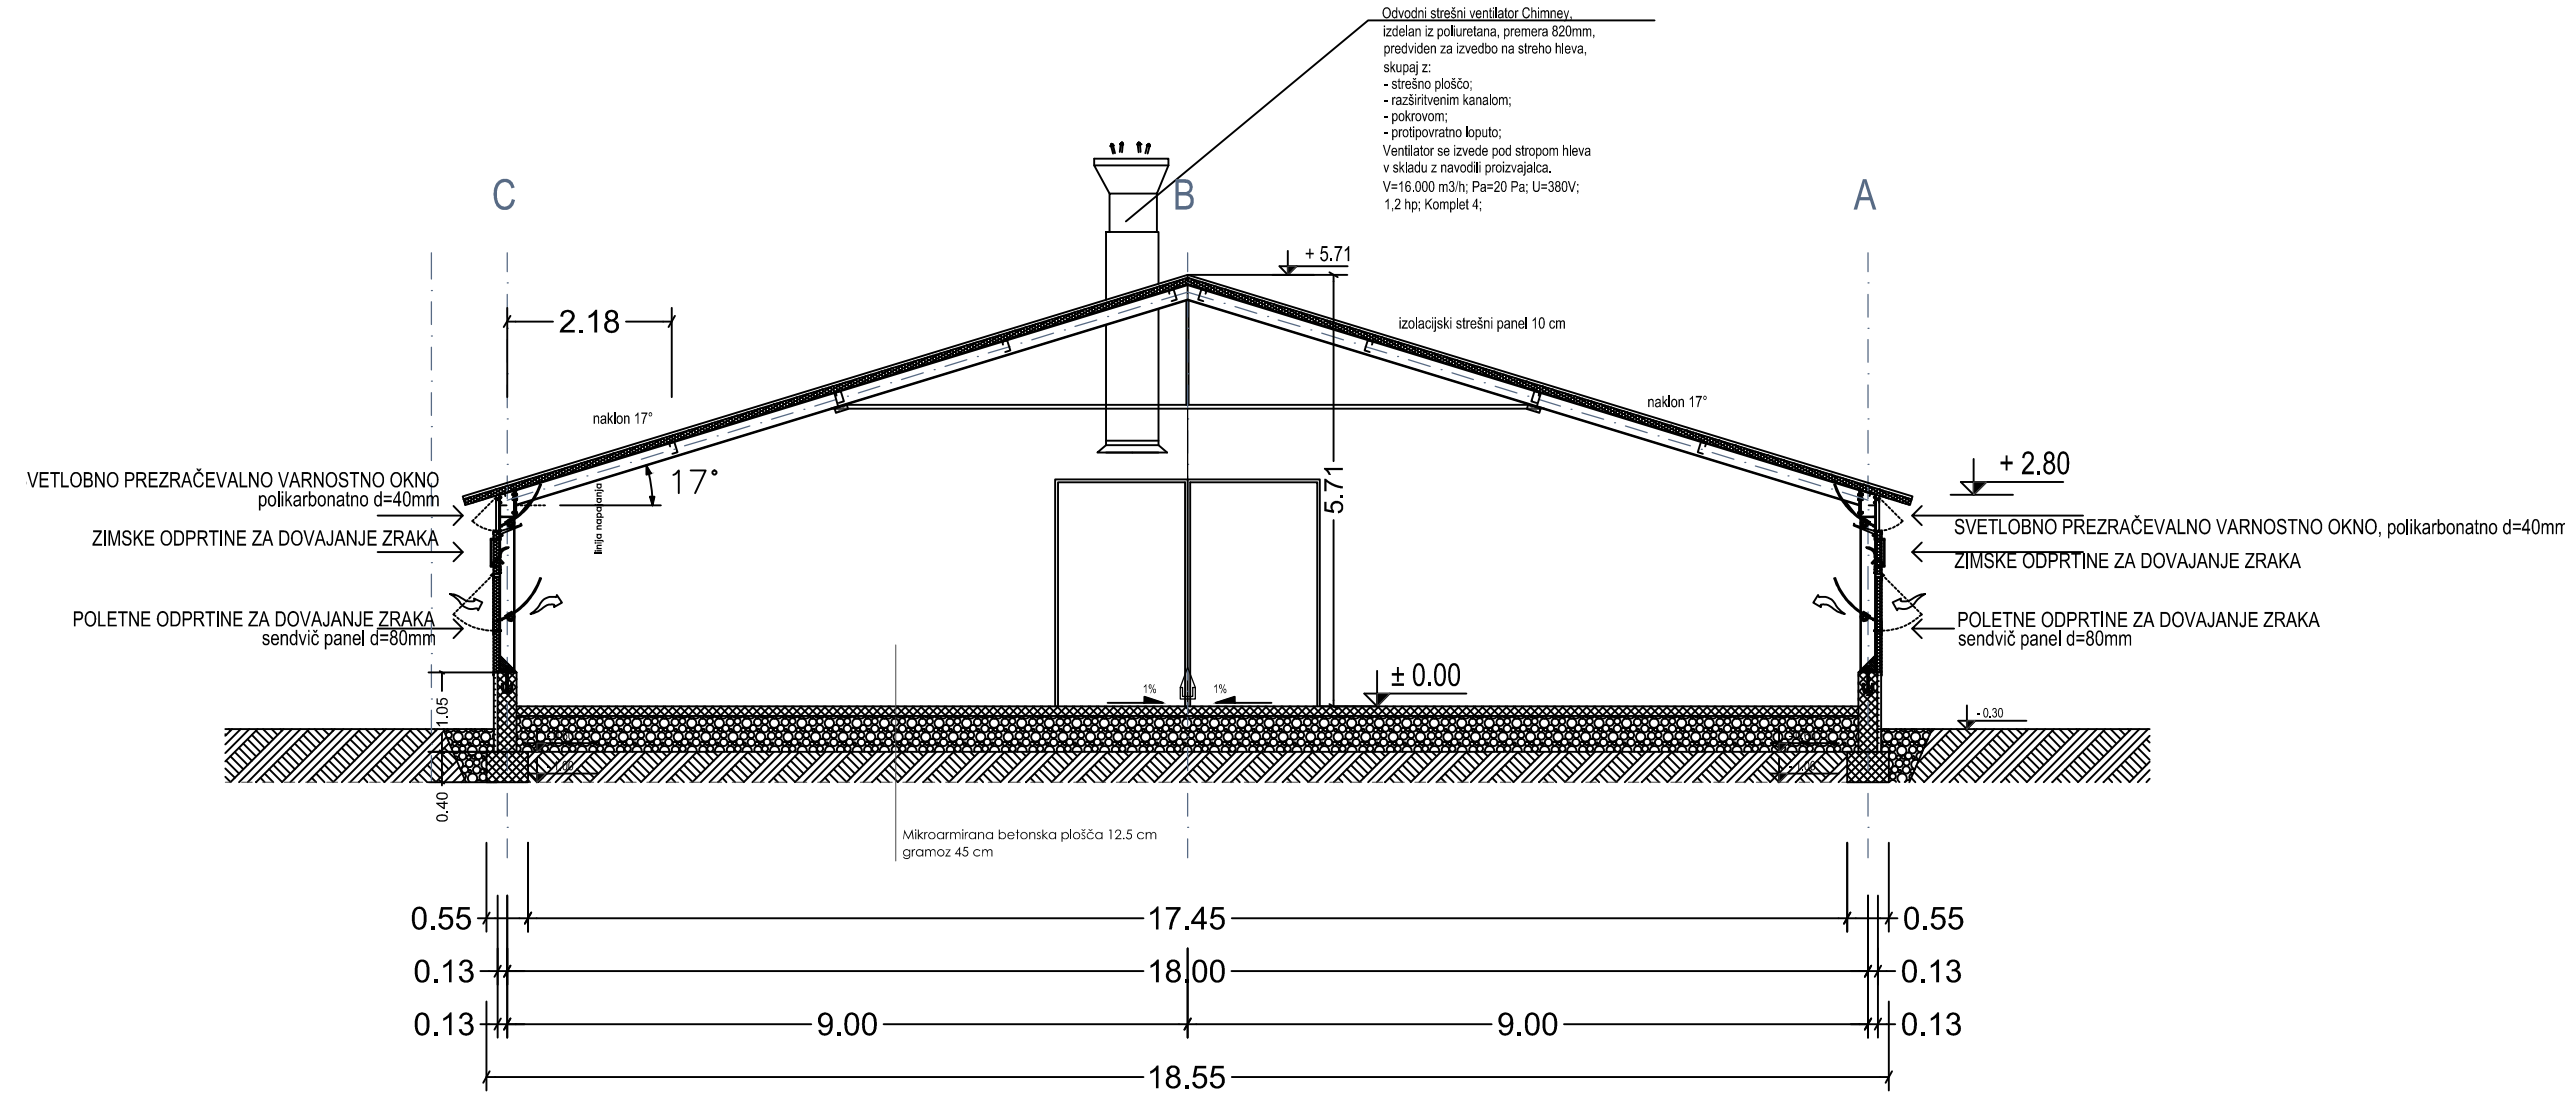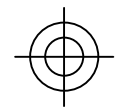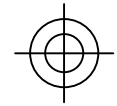

LEGENDA

- Fe steber IPE 240
- Opečni zid
- AB zid
- Izoliran fasadni panel
- Nasutje gramoz

±0.00= 355.40

PREČNI PREREZ HLEVA - A

št.lista: 5


sprememba:	opis spremembe:	datum spremembe:	podpis:


TEAM d.o.o.

št.dav.zav.: 16393074
projektiranje, inženiring
britof 292, 4000 Kranj
e-mail: firma@mega.si



podjetje za
in gradbeništvo
tel/fax: (04) 234 28 20
Internet: http://www.mega.si

investitor	MIHA JANHAR Lahovče 42, 4207 Cerklje na Gorenjskem		
objekt/lokacija	HLEV ZA PIŠČANCE S PRIPADAJOČIMI OBJEKTI 290/5, 289/2, 296, k.o. Lahovče		
vrsta projekta	DGD		
vsebina/projekt	PREČNI PREREZ HLEVA - A	merilo	M 1:100
odg. projektant	Mojca Basaj Kos, udia ZAPS A-0023	datum	maj 23, marec 24
projektant	Sabina Rakovec Kišek, udia	št. projekta	106/2018

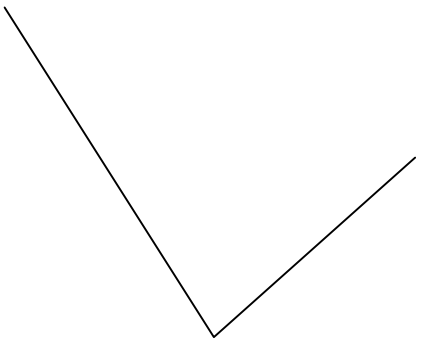

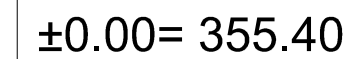


investitor	MIHA JANHAR Lahovče 42, 4207 Cerklje na Gorenjskem		
objekt/lokacija	HLEV ZA PIŠČANCE S PRIPADAJOČIMI OBJEKTI 290/5, 289/2, 296, k.o. Lahovče		
vrsta projekta	DGD		
vsebina/projekt	VZDOLŽNI PREREZ HLEVA - B		
odg. projektant	Mojca Basaj Kos, udia	ZAPS A-0023	merilo M 1:200
projektant	Sabina Rakovec Kišek, udia		datum maj 23, marec 24
			št. projekta 106/2018

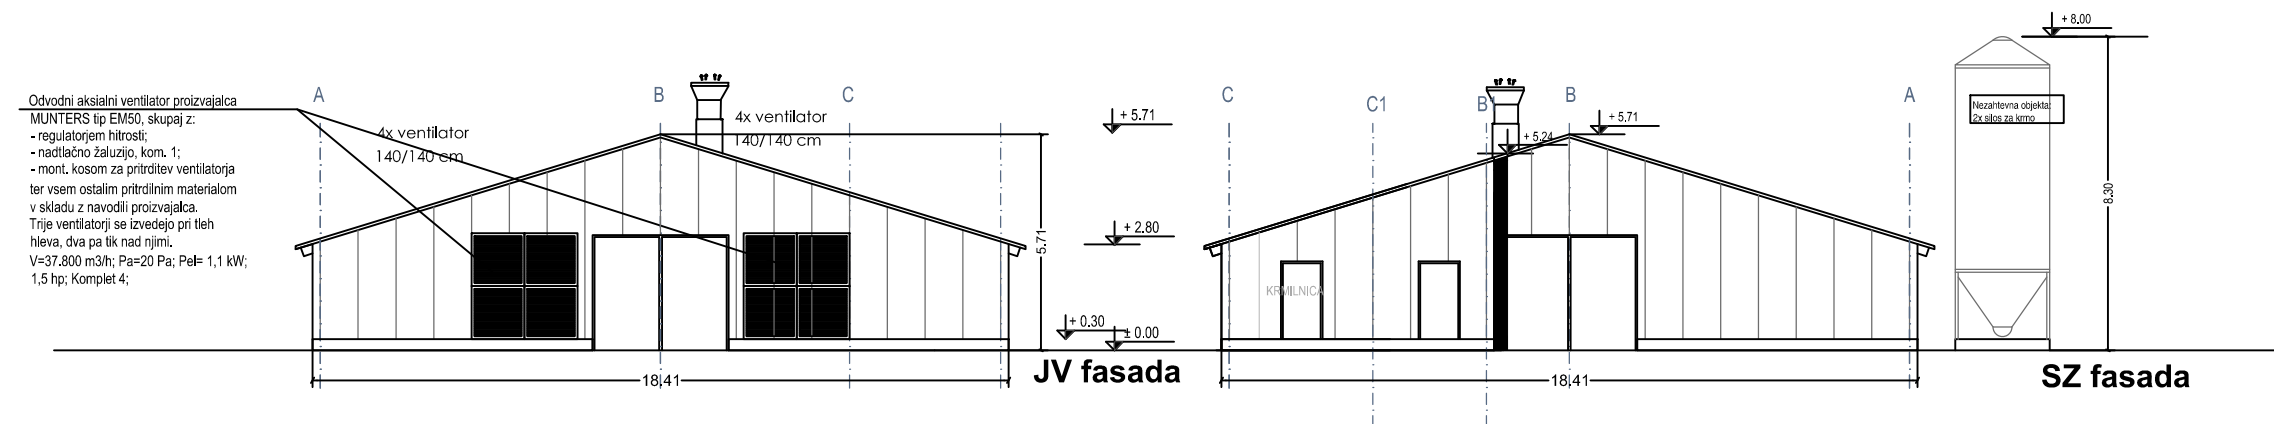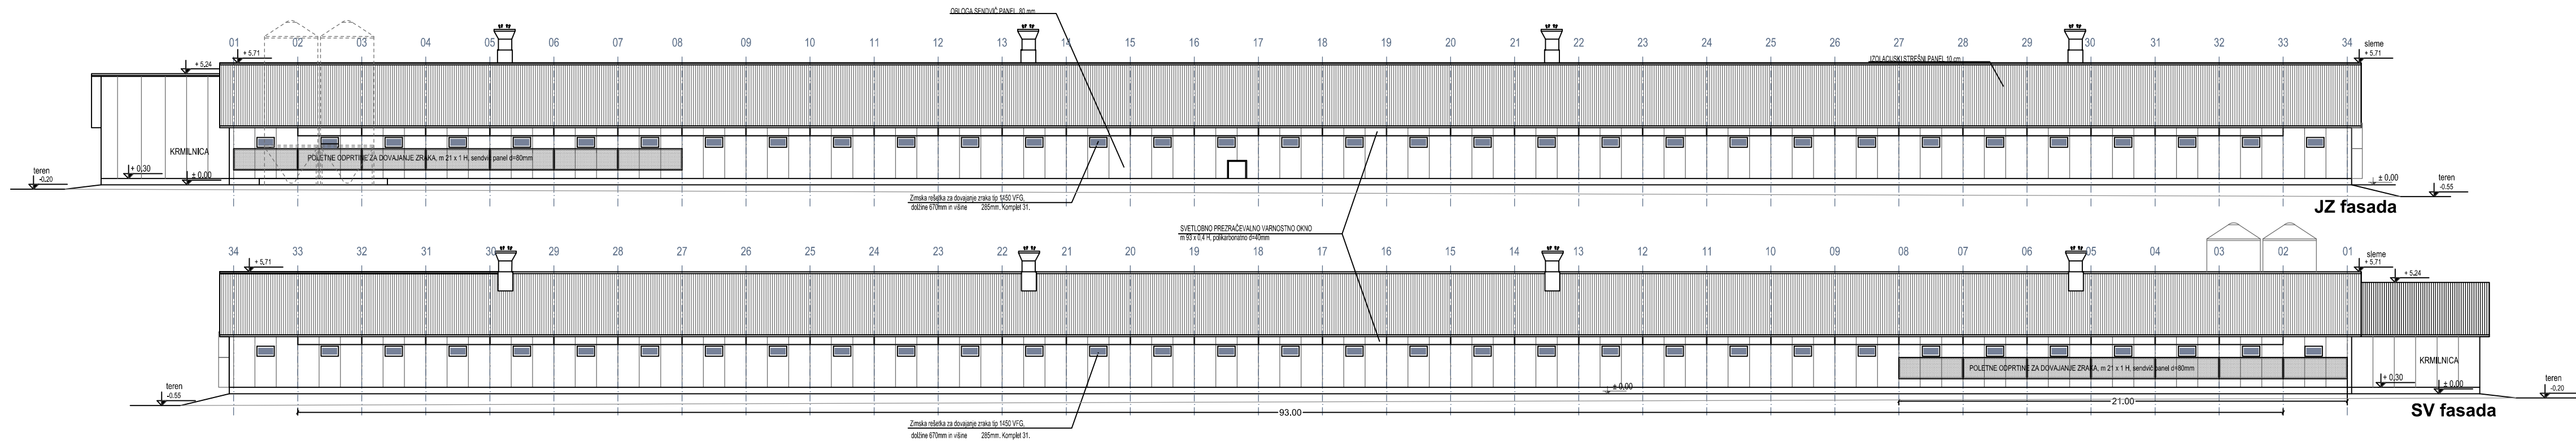

±0.00= 355.40


FASADE HLEVA			št.lista:6
sprememba:	opis spremembe:	datum spremembe:	podpis:
TEAM d.o.o. št.dav.zav.: 16393074 podjetje za projektiranje, inženiring in gradbeništvo britof 292, 4000 Kranj tel/fax: (04) 234 26 20 e-mail: firma@mega.si internet: http://www.mega.si			
investitor	MIHA JANHAR Lahovče 42, 4207 Cerklje na Gorenjskem		
objekt/lokacija	HLEV ZA PIŠČANCE S PRIPADAJOČIMI OBJEKTI 290/5, 289/2, 296, k.o. Lahovče		
vrsta projekta	DGD		
vsebina/projekt	FASADE HLEVA	merilo	M 1:200
odg. projektant	Mojca Basaj Kos, udia ZAPS A-0023	datum	maj 23, marec 24
projektant	Sabina Rakovec Kišek, udia	št. projekta	106/2018

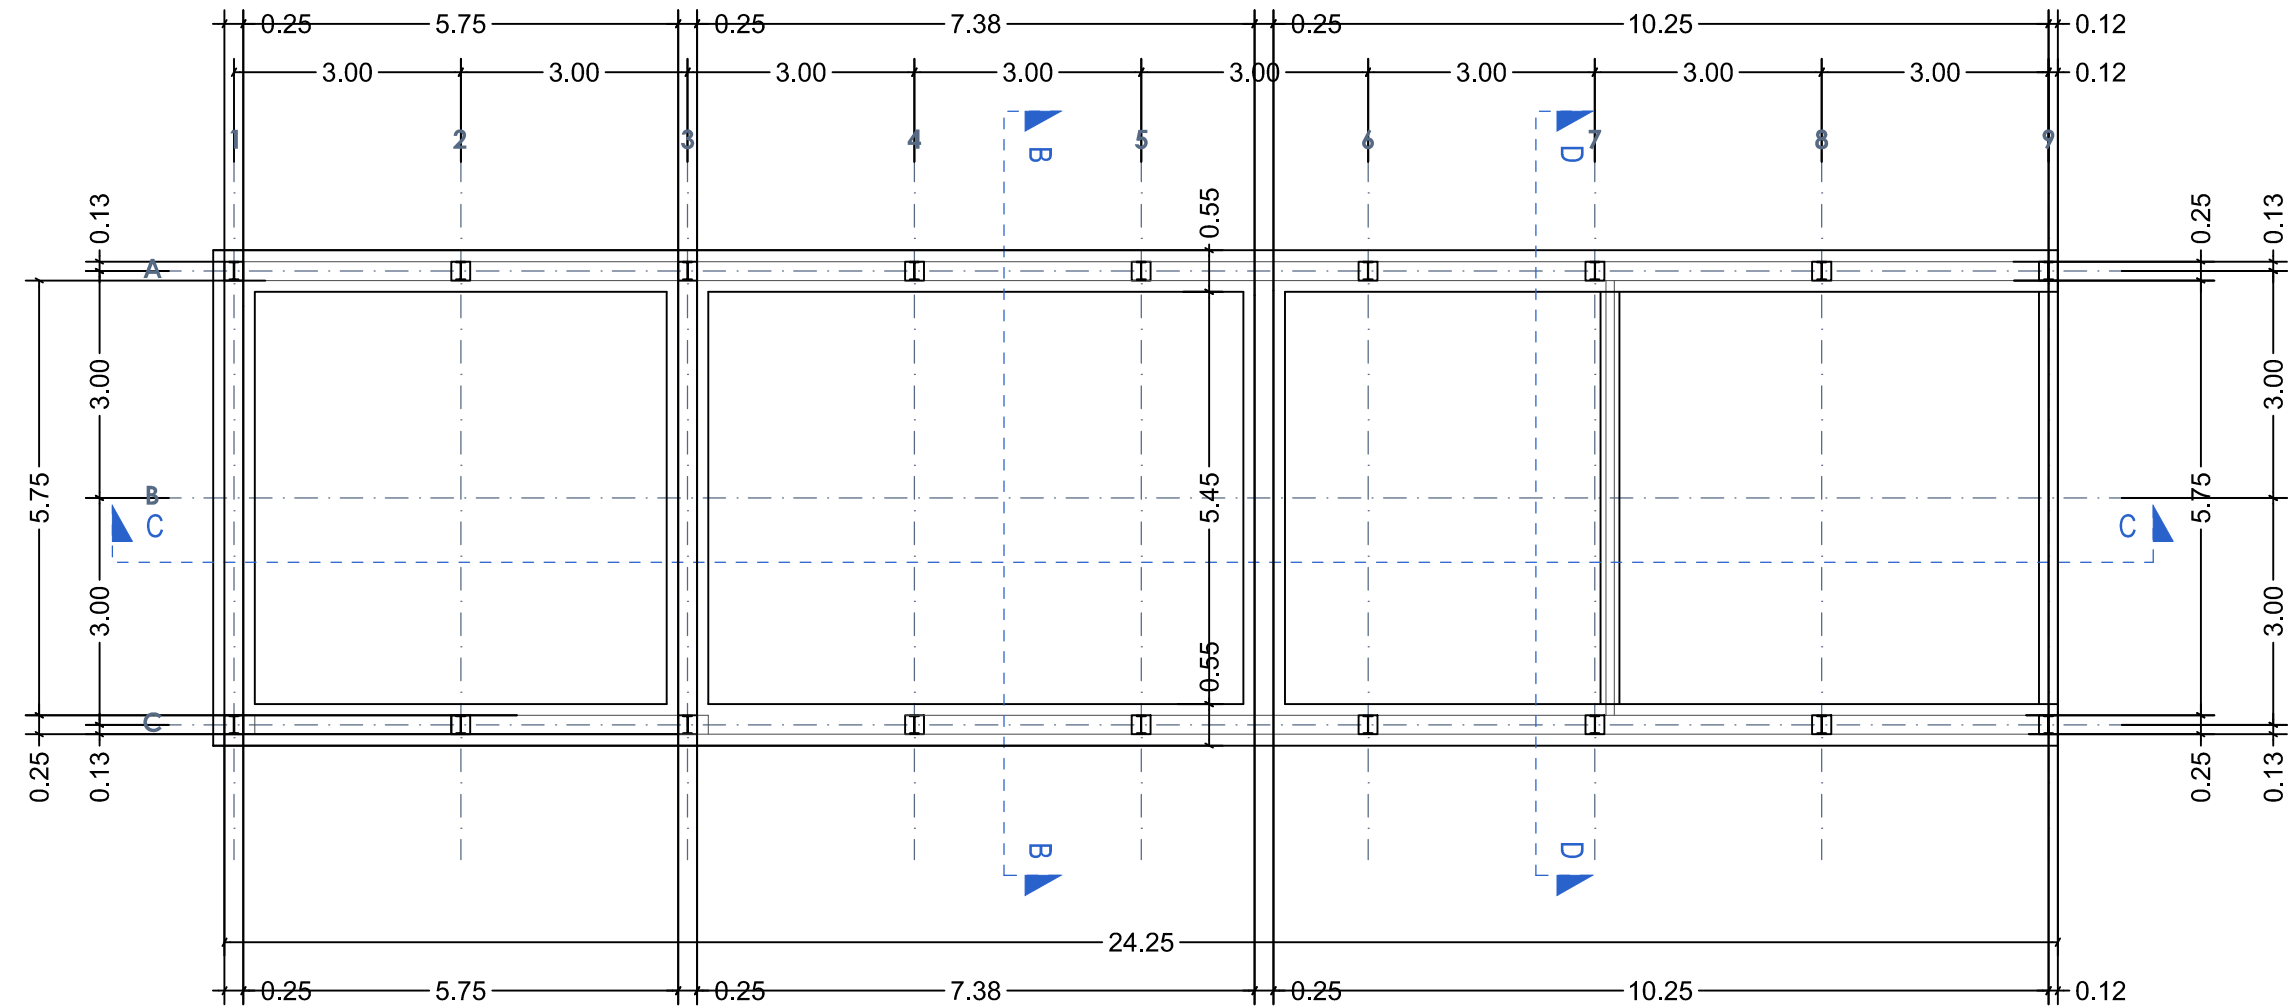

LEGENDA

- AB STENA
- OPEČNA STENA
- Fe NOSILNA KONSTUKCIJA - STEBER

±0.00= 355.40

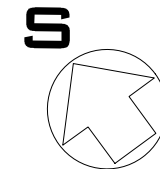

TLORIS TEMELJEV KOTLOVNICE


št.lista: 7

sprememba: opis spremembe: datum spremembe: podpis:

TEAM d.o.o.

št.dav.zav.: 16393074 podjetje za
projektiranje, inženiring in gradbeništvo
brifof 292, 4000 Kranj tel/fax: (04) 234 28 20
e-mail: firma@mega.si internet: http://www.mega.si

investitor	MIHA JANHAR Lahovče 42, 4207 Cerklje na Gorenjskem
objekt/lokacija	HLEV ZA PIŠČANCE S PRIPADAJOČIMI OBJEKTI 290/5, 289/2, 296, k.o. Lahovče
vrsta projekta	DGD
vsebina/projekt	TLORIS TEMELJEV KOTLOVNICE
odg. projektant	Mojca Basaj Kos, udia ZAPS A-0023
projektant	Sabina Rakovec Kišek, udia
datum	maj 23, marec 24
št. projekta	106/2018

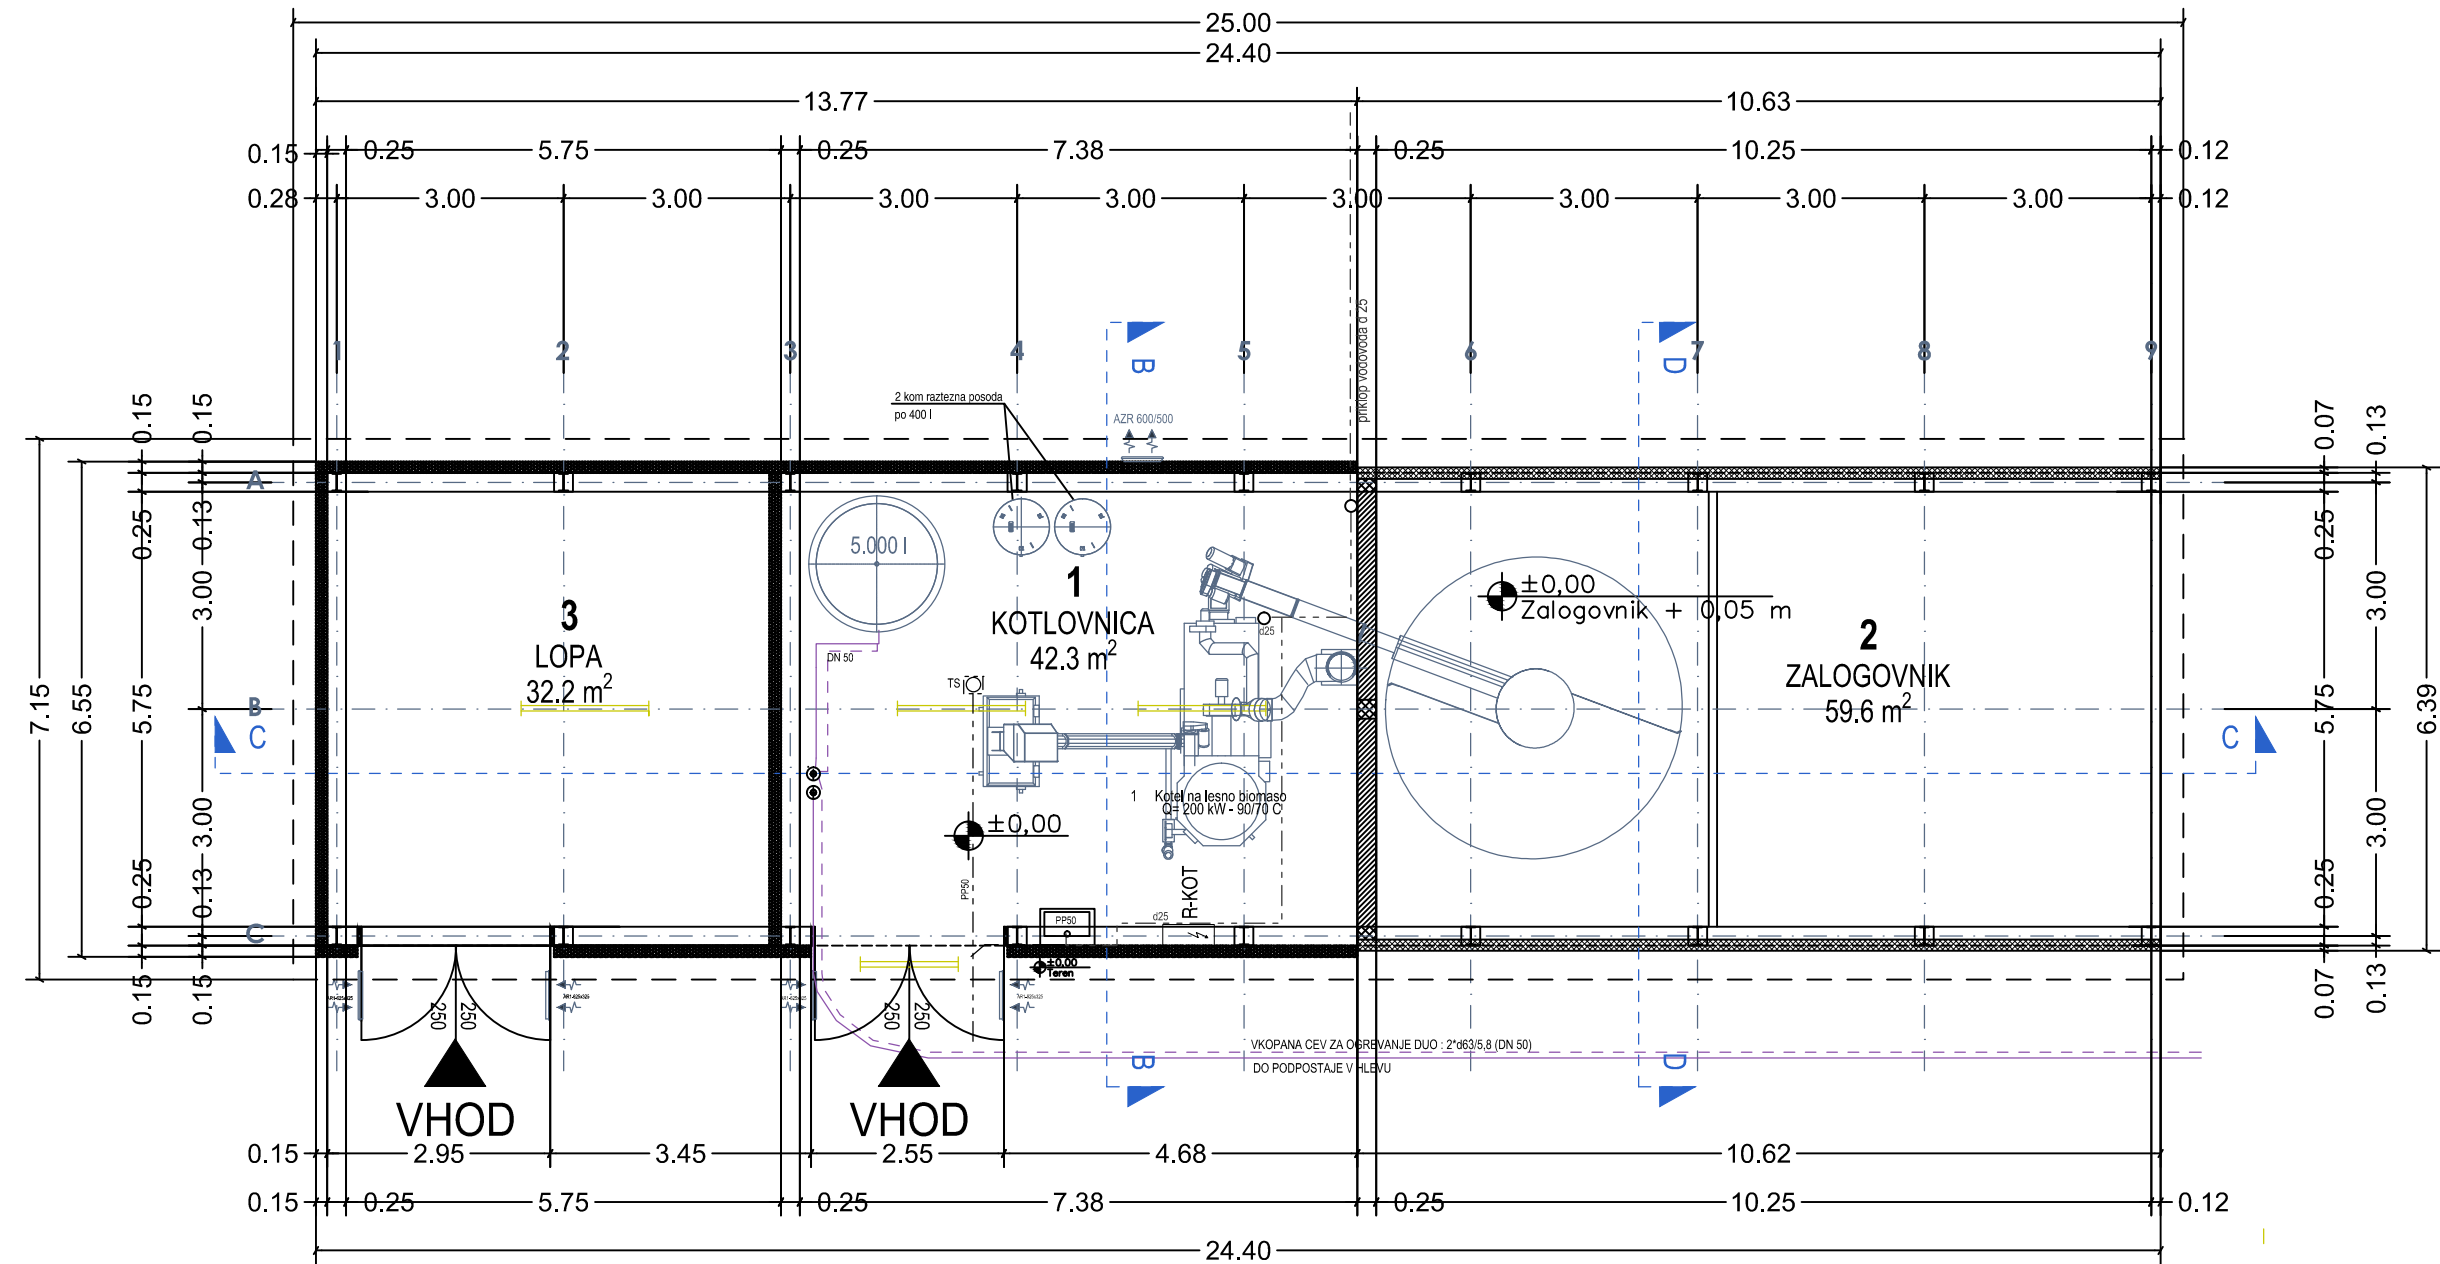

SEZNAM PROSTOROV PRITLIČJE:

1	KOTLOVNICA		42.3 m2
2	ZALOGOVNIK		59.6 m2
3	LOPA		32.2 m2
		skupaj:	134.1 m2

LEGENDA

- AB STENA
- OPEČNA STENA
- IZOLIRAN FASADNI Fe PANEL
- Fe NOSILNA KONSTUKCIJA - STEBER
- Rasvetljava

±0.00= 355.40

TLORIS PRITLIČJA KOTLOVNICA

št.lista: 8



sprememba: opis spremembe: datum spremembe: podpis:

TEAM d.o.o.

št.dav.zav.: 16393074
projektiranje, inženiring
brtoč 292, 4000 Kranj
e-mail: firma@mega.si

podjetje za
in gradbeništvo
tel/fax: (04) 234 28 20
internet: http://www.mega.si

investitor	MIHA JANHAR Lahovče 42, 4207 Cerklje na Gorenjskem
objekt/lokacija	HLEV ZA PIŠČANCE S PRIPADAJOČIMI OBJEKTI 290/5, 289/2, 296, k.o. Lahovče
vrsta projekta	DGD
vsebina/projekt	TLORIS PRITLIČJA KOTLOVNICA
odg. projektant	Mojca Basaj Kos, udia ZAPS A-0023
projektant	Sabina Rakovec Kišek, udia
datum	maj 23, marec 24
št. projekta	106/2018

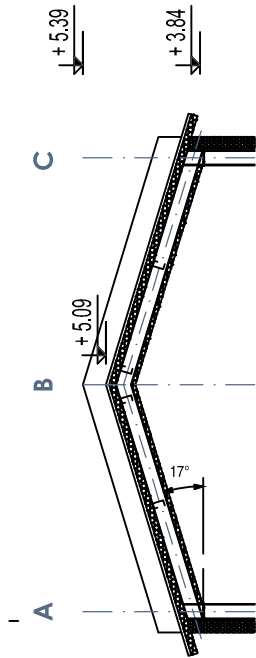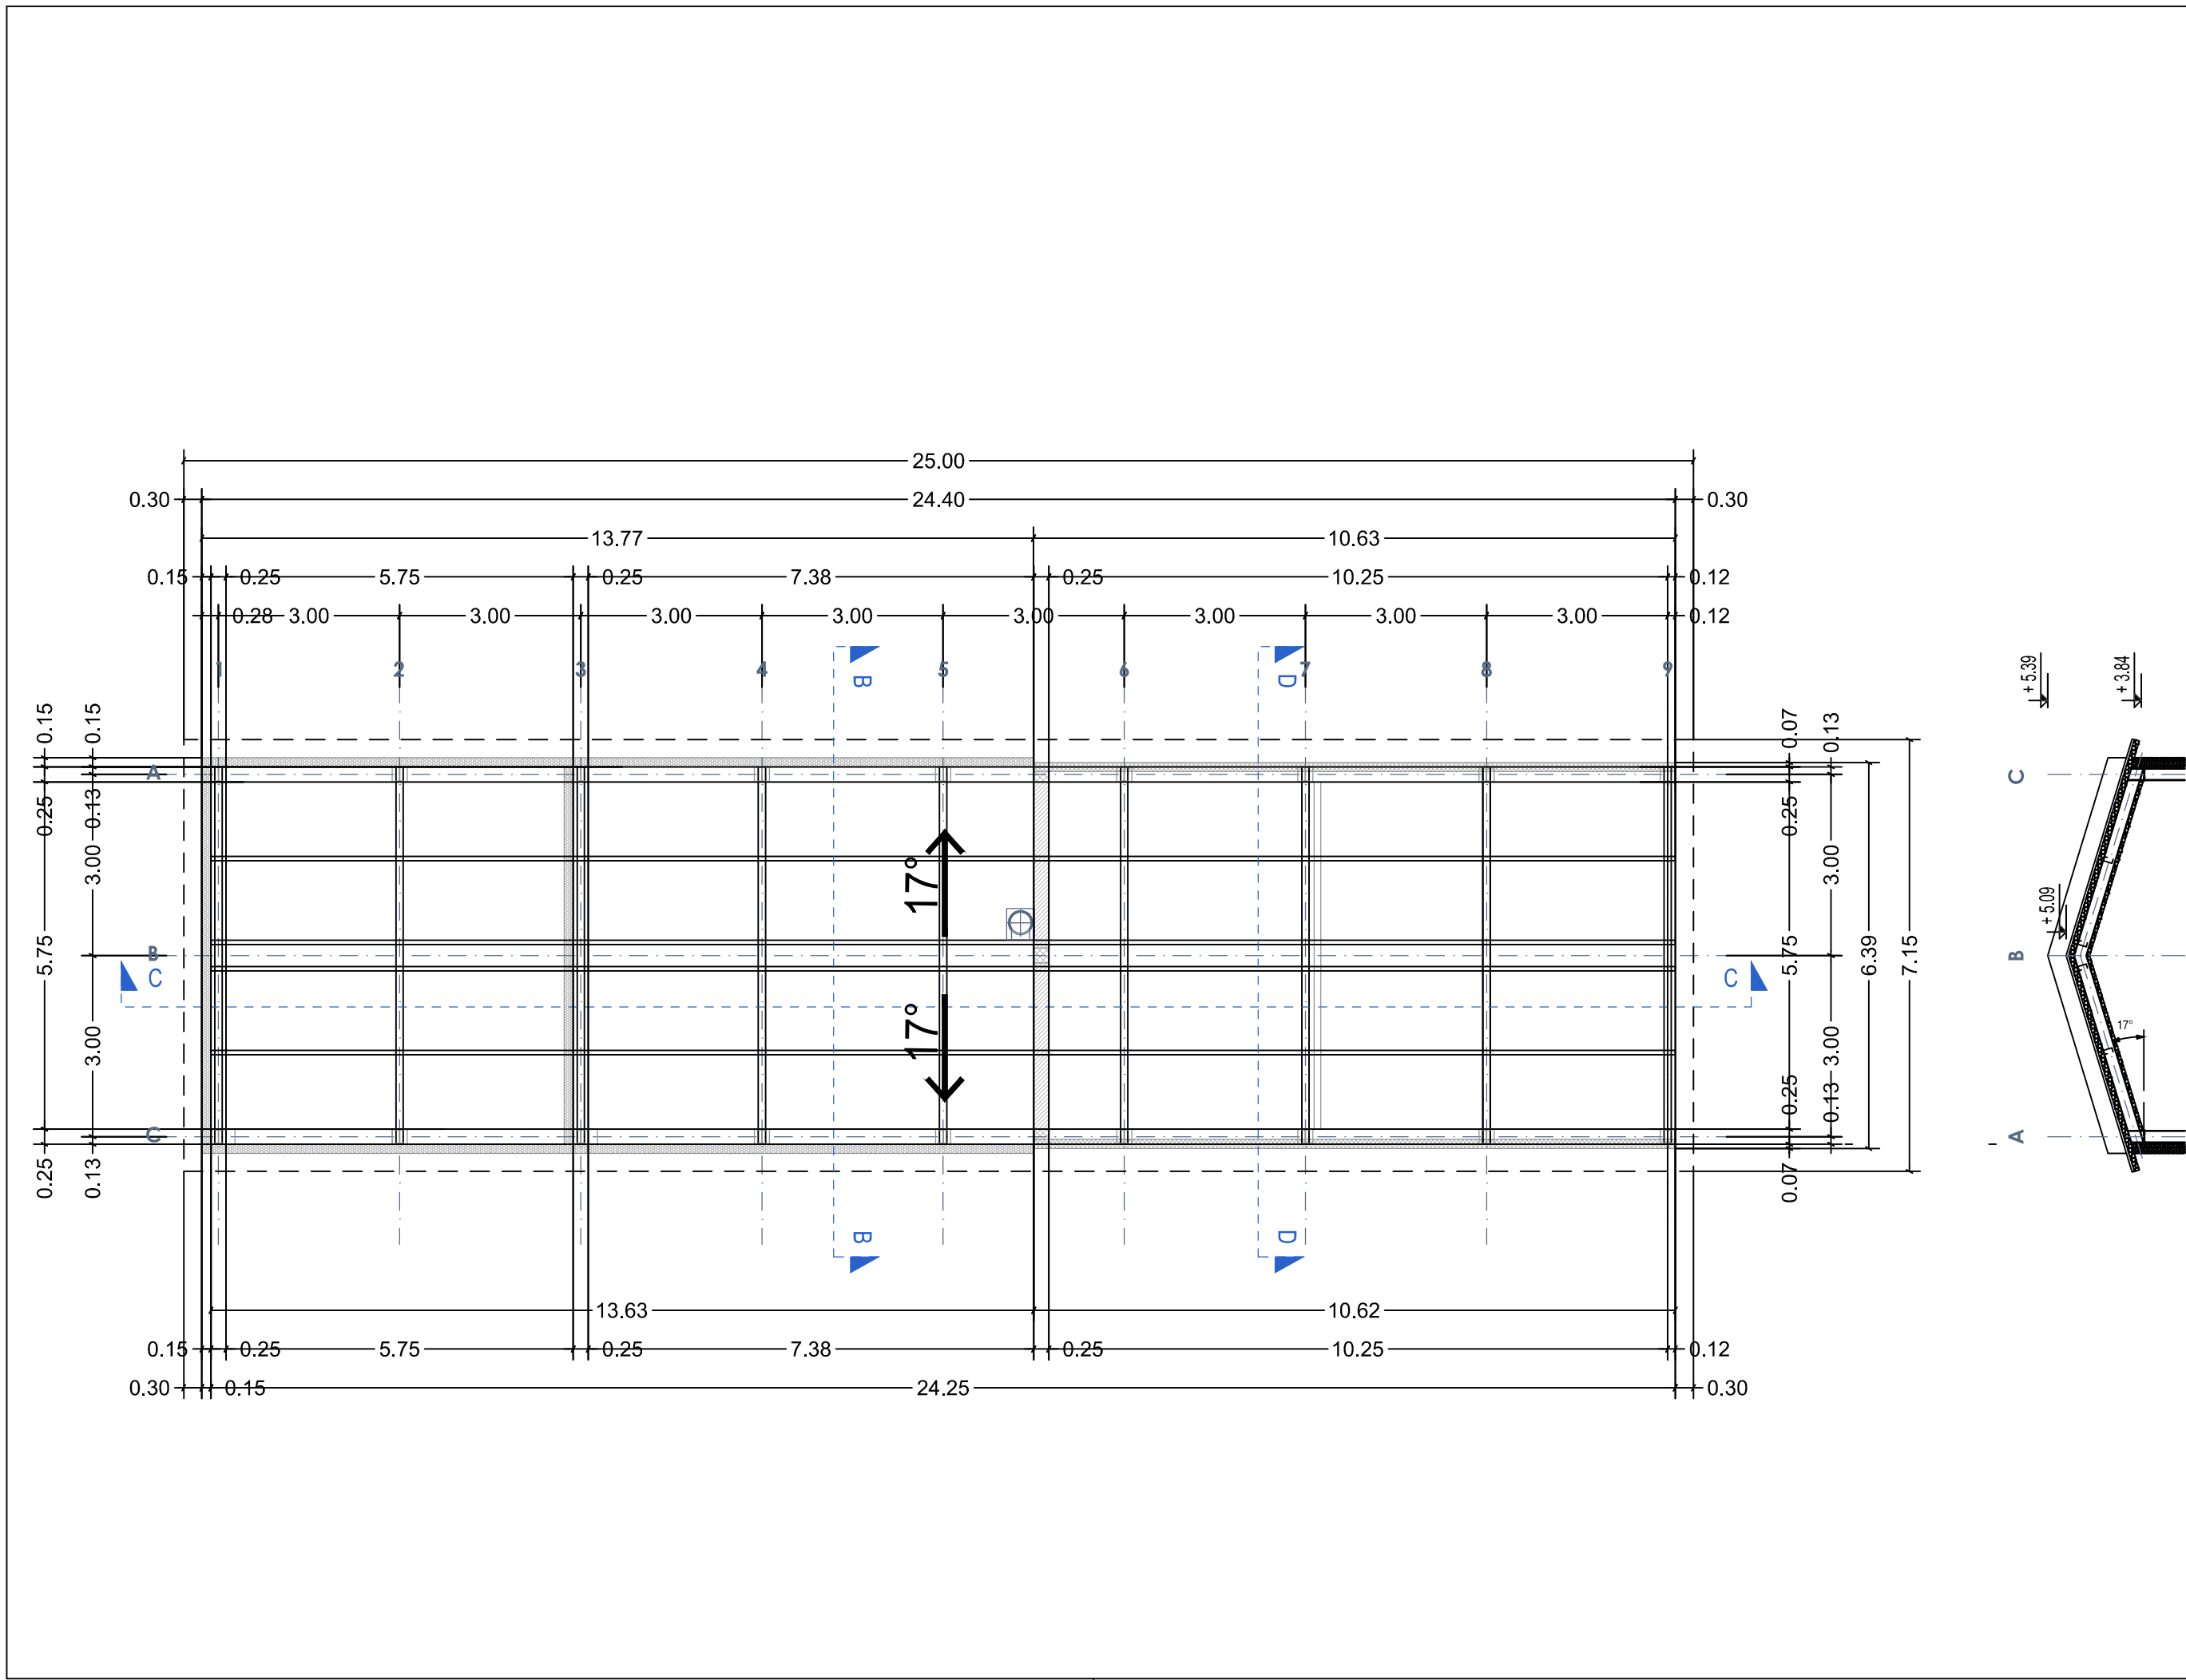


- LEGENDA
- AB STENA
 - OPEČNA STENA
 - IZOLIRAN FASADNI Fe PANEL
 - Fe NOSILNA KONSTUKCIJA - STEBER
 - Rasvetljava

±0.00= 355.40

TLORIS OSTREŠJA KOTLOVNICA

št.lista: 9

sprememba:		opis spremembe:		datum spremembe:		podpis:		
				št.dav.zav.: 16393074 podjetje za projektiranje, inženiring in gradbeništvo brifof 292, 4000 Kranj tel/fax: (04) 234 26 20 e-mail: firma@mega.si internet: http://www.mega.si				
investitor		MIHA JANHAR Lahovče 42, 4207 Cerklje na Gorenjskem						
objekt/lokacija		HLEV ZA PIŠČANCE S PRIPADAJOČIMI OBJEKTI 290/5, 289/2, 296, k.o. Lahovče						
vrsta projekta		DGD						
vsebina/projekt		TLORIS OSTREŠJA KOTLOVNICA				merilo		M 1:100
odg. projektant		Mojca Basaj Kos, udia ZAPS A-0023				datum		maj 23, marec 24
projektant		Sabina Rakovec Kišek, udia				št. projekta		106/2018

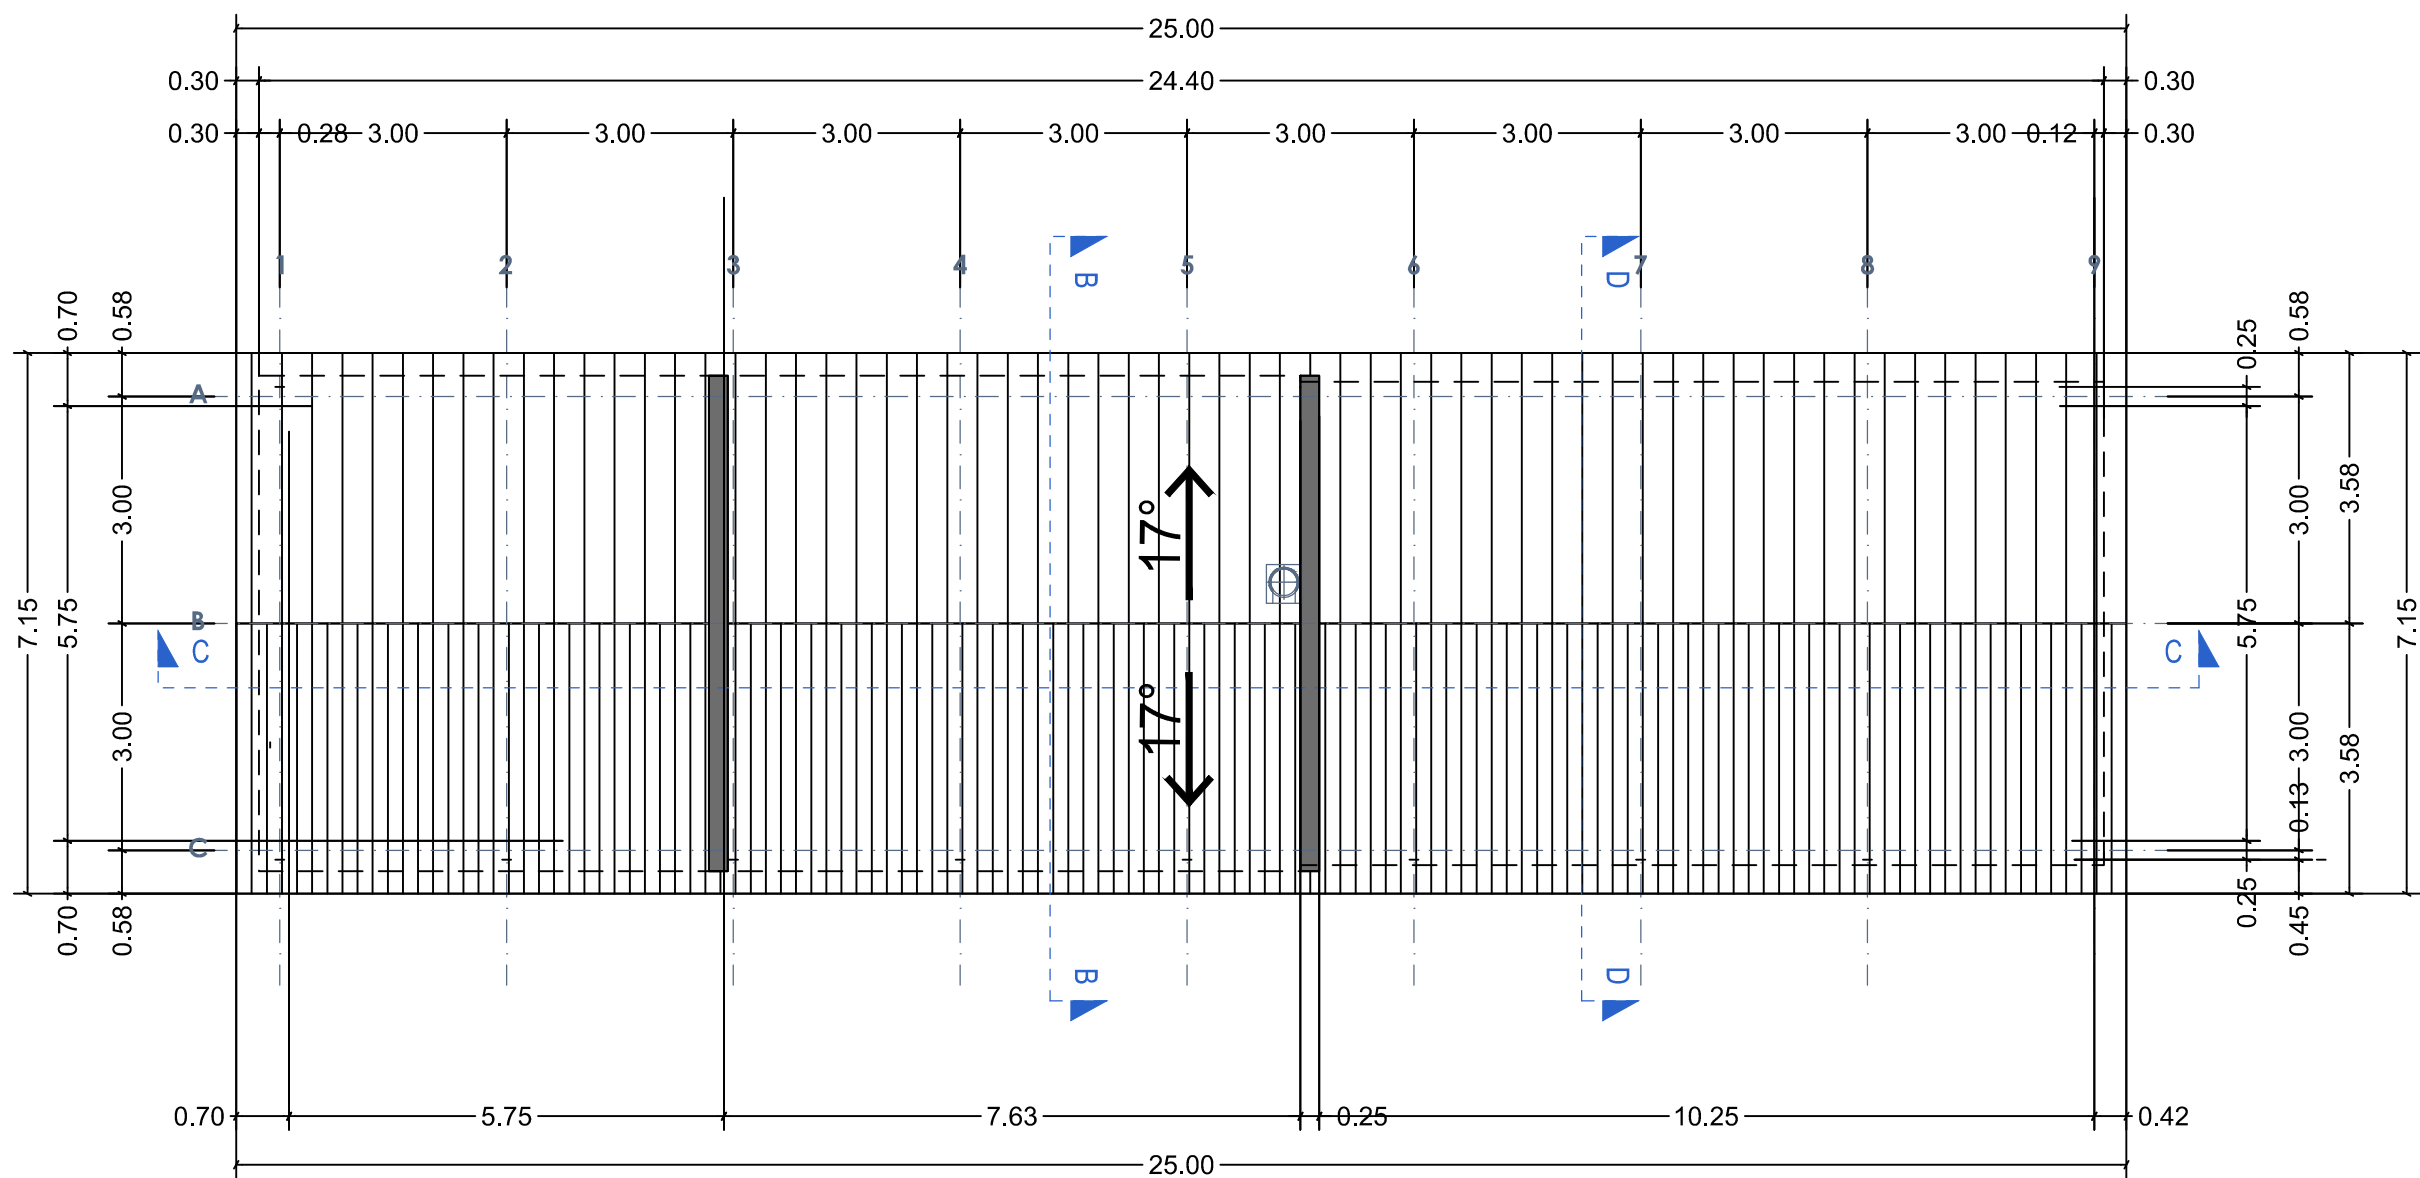

LEGENDA

- AB STENA
- OPEČNA STENA
- IZOLIRAN FASADNI Fe PANEL
- Fe NOSILNA KONSTUKCIJA - STEBER
- Rasvetljava

±0.00= 355.40


TLORIS STREHE KOTLOVNICA

št.lista: 10


sprememba: opis spremembe: datum spremembe: podpis:

TEAM d.o.o. št.dav.zav.: 16393074 podjetje za projektiranje, inženiring in gradbeništvo
brtuf 292, 4000 Kranj tel/fax: (04) 234 28 20
e-mail: firma@mega.si internet: http://www.mega.si


investitor	MIHA JANHAR Lahovče 42, 4207 Cerklje na Gorenjskem
objekt/lokacija	HLEVAZA PIŠČANCE S PRIPADAJOČIMI OBJEKTI 290/5, 289/2, 296, k.o. Lahovče
vrsta projekta	DGD
vsebina/projekt	TLORIS OSTREŠJA KOTLOVNICA
odg. projektant	Mojca Basaj Kos, udia ZAPS A-0023
projektant	Sabina Rakovec Kišek, udia
merilo	M 1:100
datum	maj 23, marec 24
št. projekta	106/2018

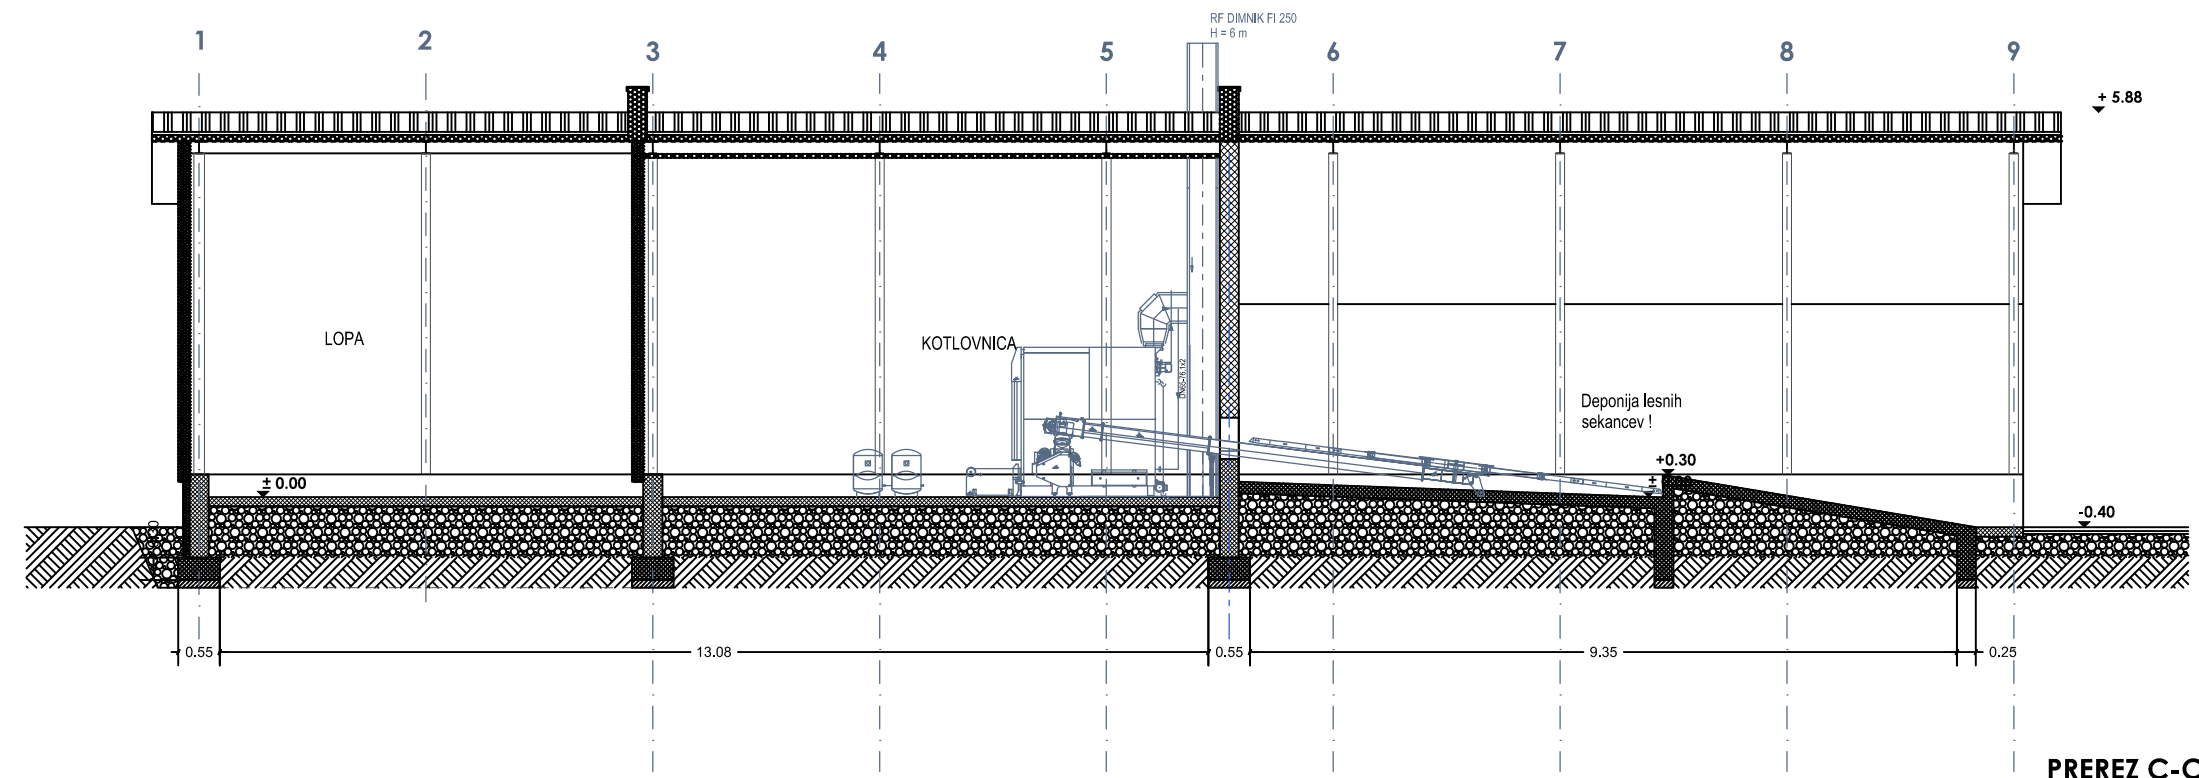

PREREZ C-C

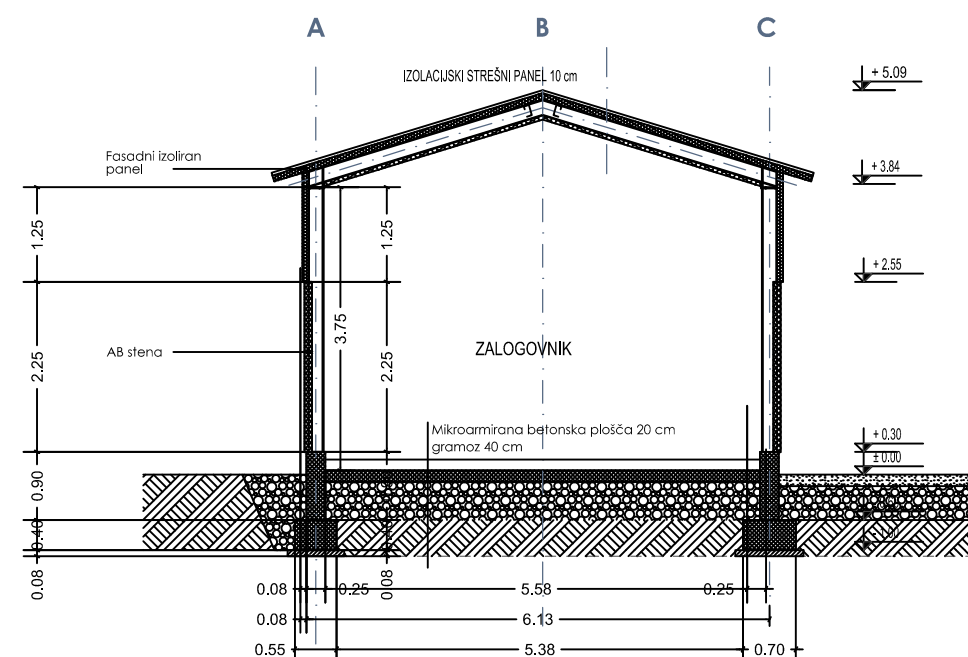

PREREZ D-D

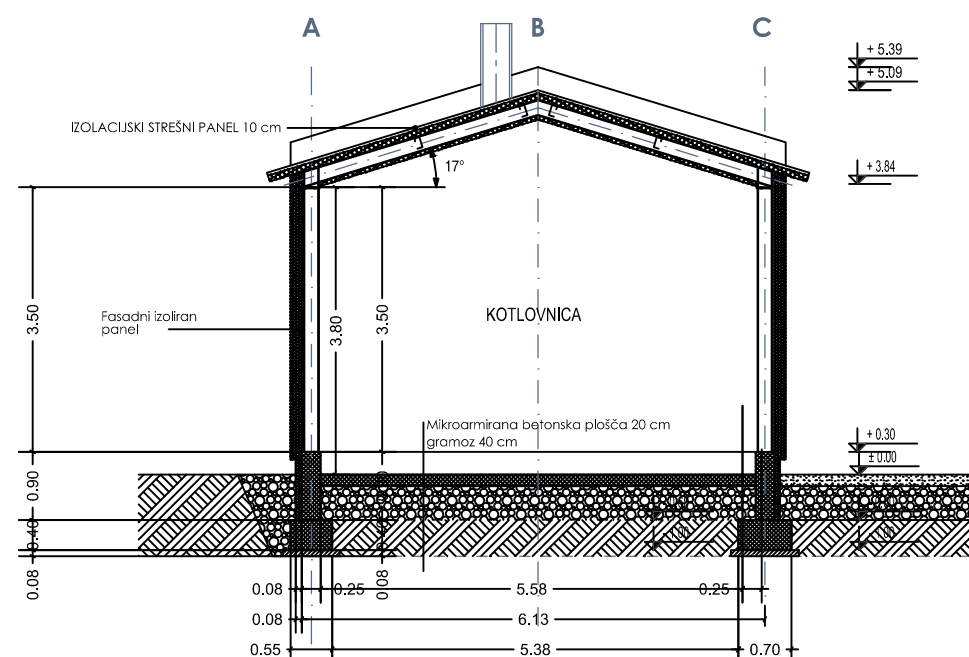

PREREZ B-B

LEGENDA

- AB STENA
- OPEČNA STENA
- IZOLIRAN FASADNI Fe PANEL
- Fe NOSILNA KONSTUKCIJA - STEBER
- Rasvetljava

±0.00= 355.40

PREREZI KOTLOVNICE




št.lista: 11

sprememba: opis spremembe: datum spremembe: podpis:

TEAM d.o.o.

št.dav.zav.: 16393074
projektiranje, inženiring in gradbeništvo
brifof 292, 4000 Kranj tel/fax: (04) 234 28 20
e-mail: firma@mega.si internet: http://www.mega.si

investitor	MIHA JANHAR Lahovče 42, 4207 Cerklje na Gorenjskem
objekt/lokacija	HLEV ZA PIŠČANCE S PRIPADAJOČIMI OBJEKTI 290/5, 289/2, 296, k.o. Lahovče
vrsta projekta	DGD
vsebina/projekt	PREREZI KOTLOVNICE
odg. projektant	Mojca Basaj Kos, udia ZAPS A-0023
projektant	Sabina Rakovec Kišek, udia
merilo	M 1:100
datum	maj 23, marec 24
št. projekta	106/2018

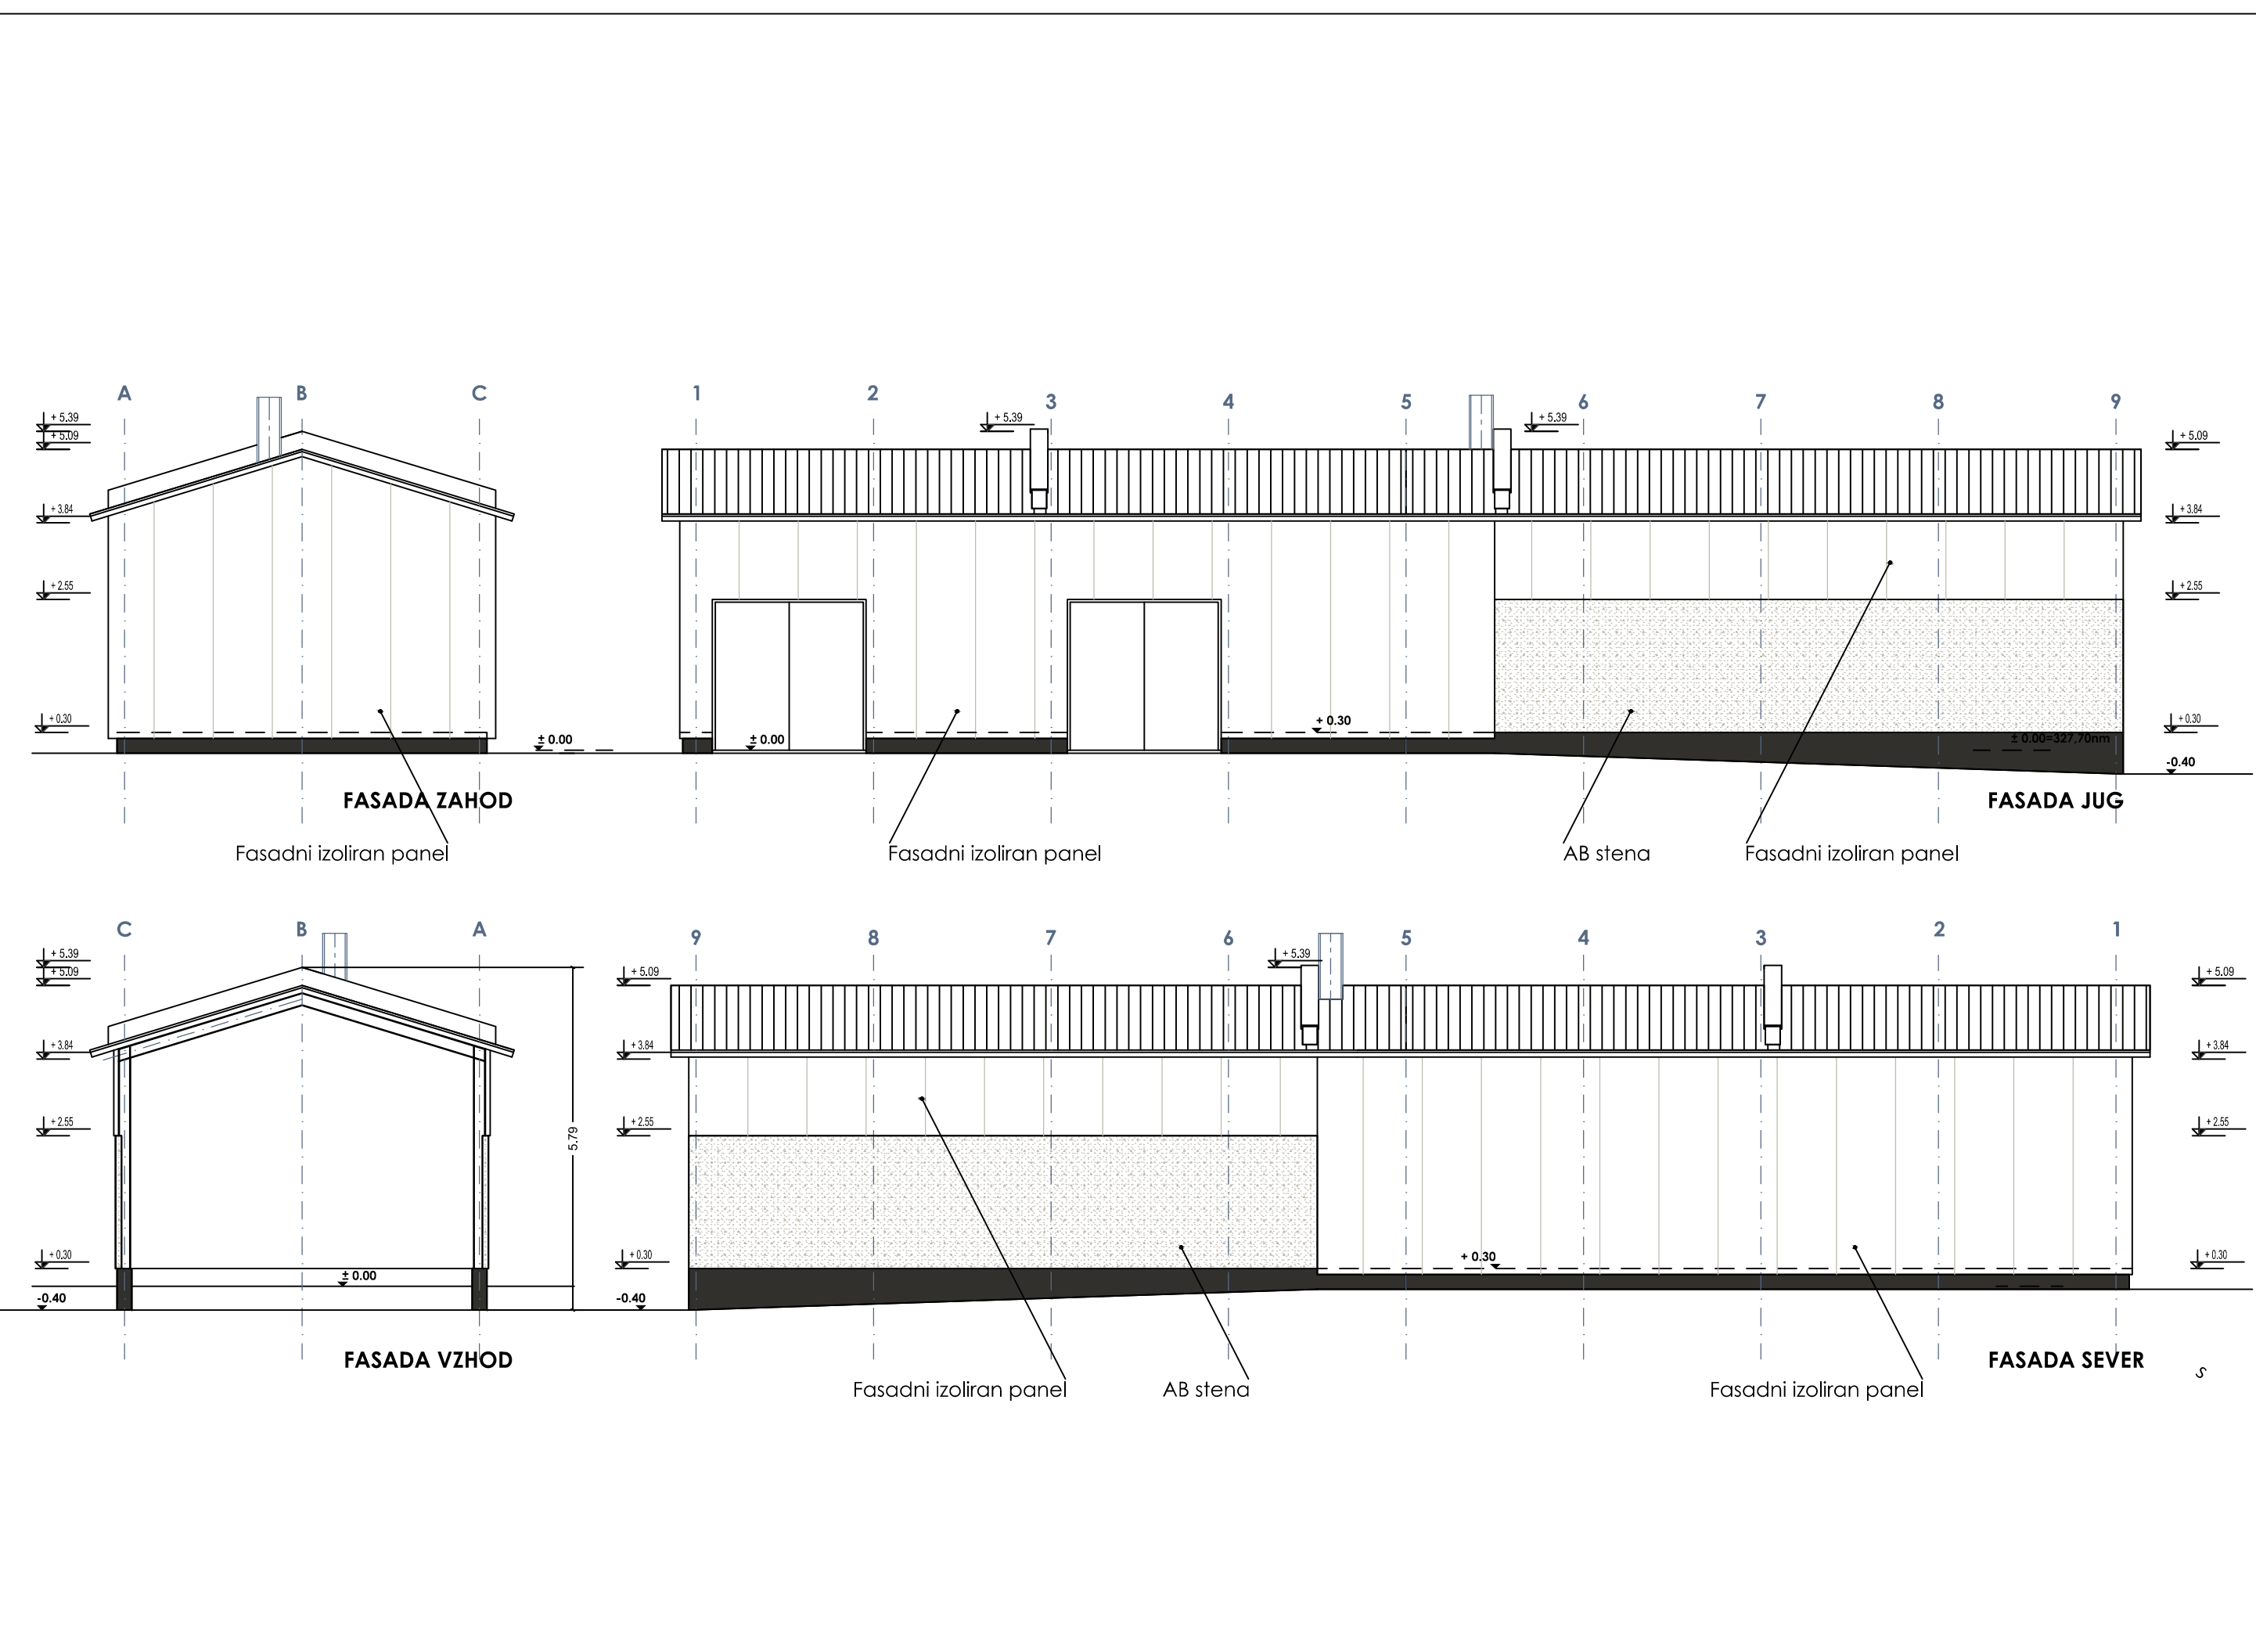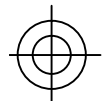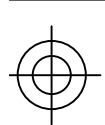


±0.00= 355.40

FASADE KOTLOVNICE			št.lista: 12
sprememba:	opis spremembe:	datum spremembe:	podpis:
MEGA TEAM d.o.o. št.dav.zav.: 16393074 podjetje za projektiranje, inženiring in gradbeništvo britof 292, 4000 Kranj tel/fax: (04) 234 28 20 e-mail: firma@mega.si internet: http://www.mega.si			
investitor	MIHA JANHAR Lahovče 42, 4207 Cerklje na Gorenjskem		
objekt/lokacija	HLEV ZA PIŠČANCE S PRIPADAJOČIMI OBJEKTI 290/5, 289/2, 296, k.o. Lahovče		
vrsta projekta	DGD		
vsebina/projekt	FASADE KOTLOVNICE	merilo	M 1:100
odg. projektant	Mojca Basaj Kos, udia ZAPS A-0023	datum	maj 23, marec 24
projektant	Sabina Rakovec Kišek, udia	št. projekta	106/2018



S

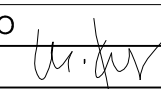TLORIS IN PREREZ SILOSOV ZA KRMO		št.lista: 13	
sprememba:	opis spremembe:	datum spremembe:	podpis:
		št.dav.zav.: 16393074 podjetje za projektiranje, inženiring in gradbeništvo britof 292, 4000 Kranj tel/fax: (04) 234 28 20 e-mail: firma@mega.si internet: http://www.mega.si	
investitor	MIHA JANHAR Lahovče 42, 4207 Cerklje na Gorenjskem		
objekt/lokacija	HLEV ZA PIŠČANCE S PRIPADAJOČIMI OBJEKTI 290/5, 289/2, 296, k.o. Lahovče		
vrsta projekta	DGD		
vsebinaj/projekt	TLORIS IN PREREZ SILOSOV ZA KRMO	merilo	M 1:200
odg. projektant	Mojca Basaj Kos, udia ZAPS A-0023 	datum	maj 23, marec 24
projektant	Sabina Rakovec Kišek, udia	št. projekta	106/2018