


PRILOGA 2
Ureditvena situacija

Priloga 2: Ureditvena situacija



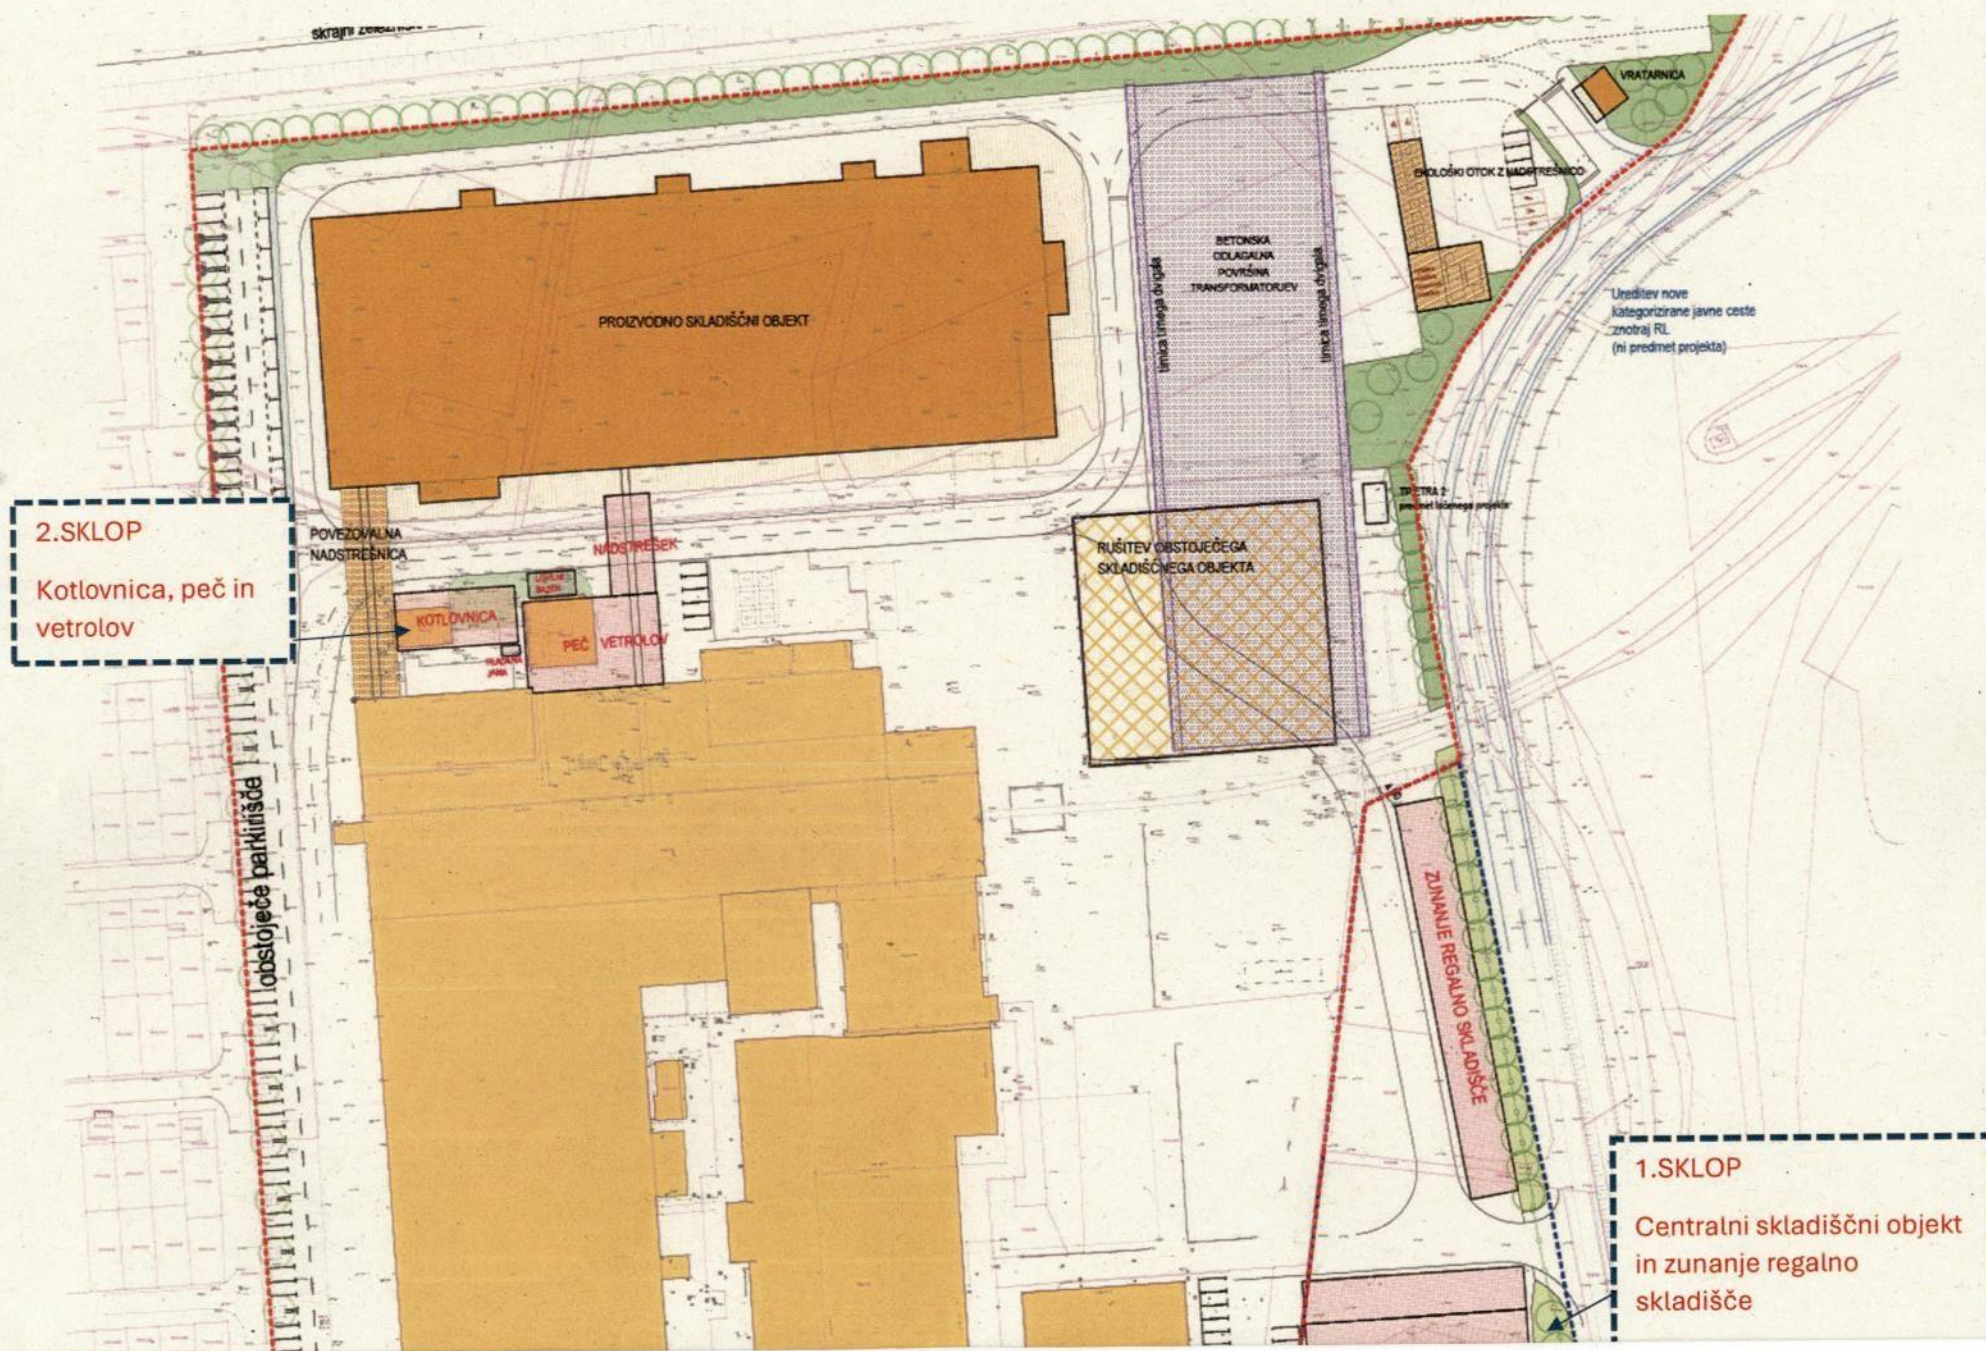


LEGENDA

- POVEČANA GRADBENA PARCELA PO PROJEKTU PROIZVODNO-SKLADIŠČNEGA OBJEKTA
- OBMOČJE POVEČANE GRADBENE PARCELE ZA CENTRALNO SKLADIŠČE
- OBSTOJEČI OBJEKTI
- PREDVIDENI OBJEKTI PO PROJEKTU PROIZVODNO-SKLADIŠČNEGA OBJEKTA
- RUŠITEV OBSTOJEČEGA OBJEKTA PO PROJEKTU PROIZVODNO-SKLADIŠČNEGA OBJEKTA
- PREDVIDENI PREDMETNI OBJEKTI

PRIKAZ SITUACIJE

PROJEKTANT

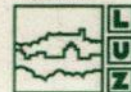

LJUBLJANSKI URBANISTIČNI ZAVOD d.d.
Verovškova ulica 64, 1001 Ljubljana
Telefon +386(0)1 360 24 00
www.luz.si • info@luz.si

OBJEKT

KOLEKTOR ETRA -
ŠIRITEV NA OBMOČJU CENTRALNEGA SKLADIŠČA IN KOTLOVNICE S PEČJO

INVESTITOR

KOLEKTOR ETRA d.o.o.
Šlandrova ulica 10
1000 Ljubljana

VODJA PROJEKTA

Polona Troha Kleindienst, univ.dipl.inž.arh.
ZAPS 1448 A

POOBlašČENI ARHITEKT

Martin Starc, univ.dipl.inž.arh.
ZAPS 1039 PA PPN

SODELAVCI

Miha Miklavčič

VRSTA DOKUMENTACIJE	DGD	ŠT. PROJEKTA:	9239
VRSTA NAČRTA	Lokacijski prikazi	ŠT. NAČRTA:	9239
VSEBINA RISBE	PRIKAZ SITUACIJE	MERILO:	1:500
DATUM	Marec 2024	ŠT. RISBE:	3
OPOMBE			