


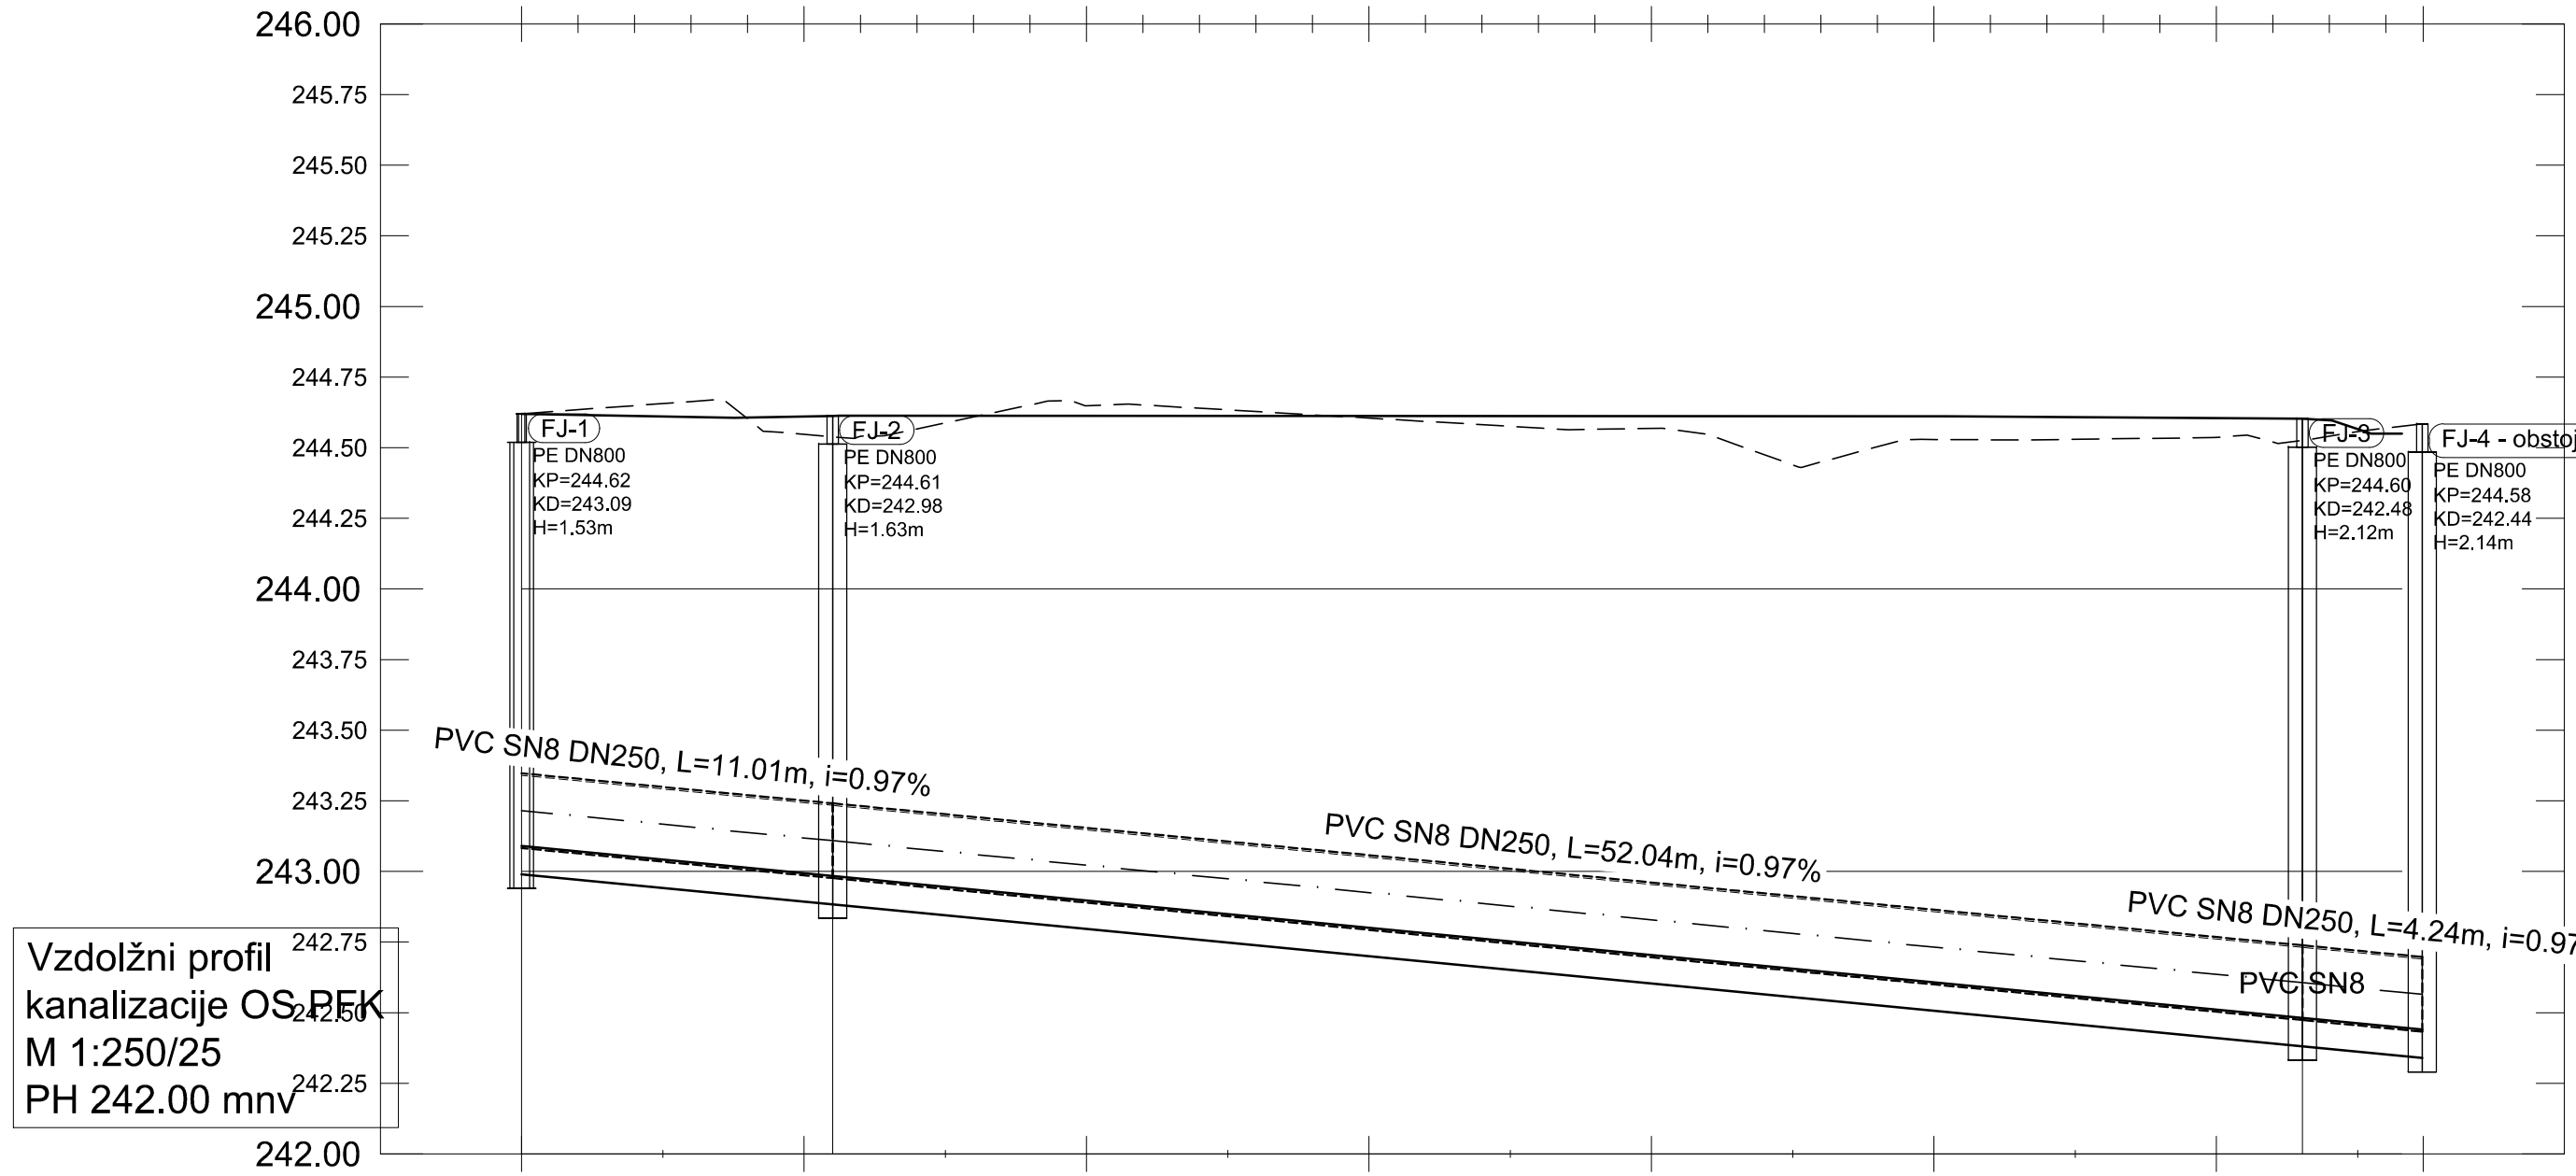

STACIONŽA		5.00	10.00	15.00	20.00	25.00	30.00	35.00	40.00	45.00	50.00	55.00	60.00	65.00
VIŠINA TERENA		244.61	244.61	244.61	244.61	244.61	244.61	244.61	244.61	244.61	244.61	244.61	244.60	244.57
VIŠINA NIVELETE		243.04	242.99	242.95	242.90	242.85	242.80	242.75	242.70	242.66	242.61	242.56	242.51	242.46
GLOBINA IZKOPA		1.67	1.72	1.77	1.82	1.86	1.91	1.96	2.01	2.06	2.10	2.15	2.19	2.20
JAŠKI	FJ-1	FJ-2												FJ-4 - obstoječ jašek
CEVI		KV=243.09 PVC SN8 DN250	KV=242.98 KI=242.98										KV=242.48 KI=242.44	
DOLŽINA, PADEC		L=11.01m i=0.97%						L=52.04m i=0.97%					L=4.24m i=0.97%	

VZDOLŽNI PROFIL FEKALNE KANALIZACIJE

KOVIS LIVARNA, D.O.O.
ŽELEZARSKA CESTA 3
3220 ŠTORE

Objekt:
Id. at. pri IZS:

PRIZIDAVA K
PROIZVODNI HALI
KOVIS ŠTORE

VEBİRO

Investitor:

Odgovorni vodja projekta:

Odgovorni projektant:

Projektant:

Faza:

Del projekta / faza:

Vsebina / naslov risbe:

3.2 - Načrt gradbenih konstrukcij
- Načrt zunanje ureditve in kanalizacije

VZDOLŽNI PROFIL
FEKALNE KANALIZACIJE

Datum nastanka risbe:

Merilo:

Št. projekta:

Št. načrta

List številka:

PID

oktober 2018

1:250/25

004/2018

004/2018

09.2