



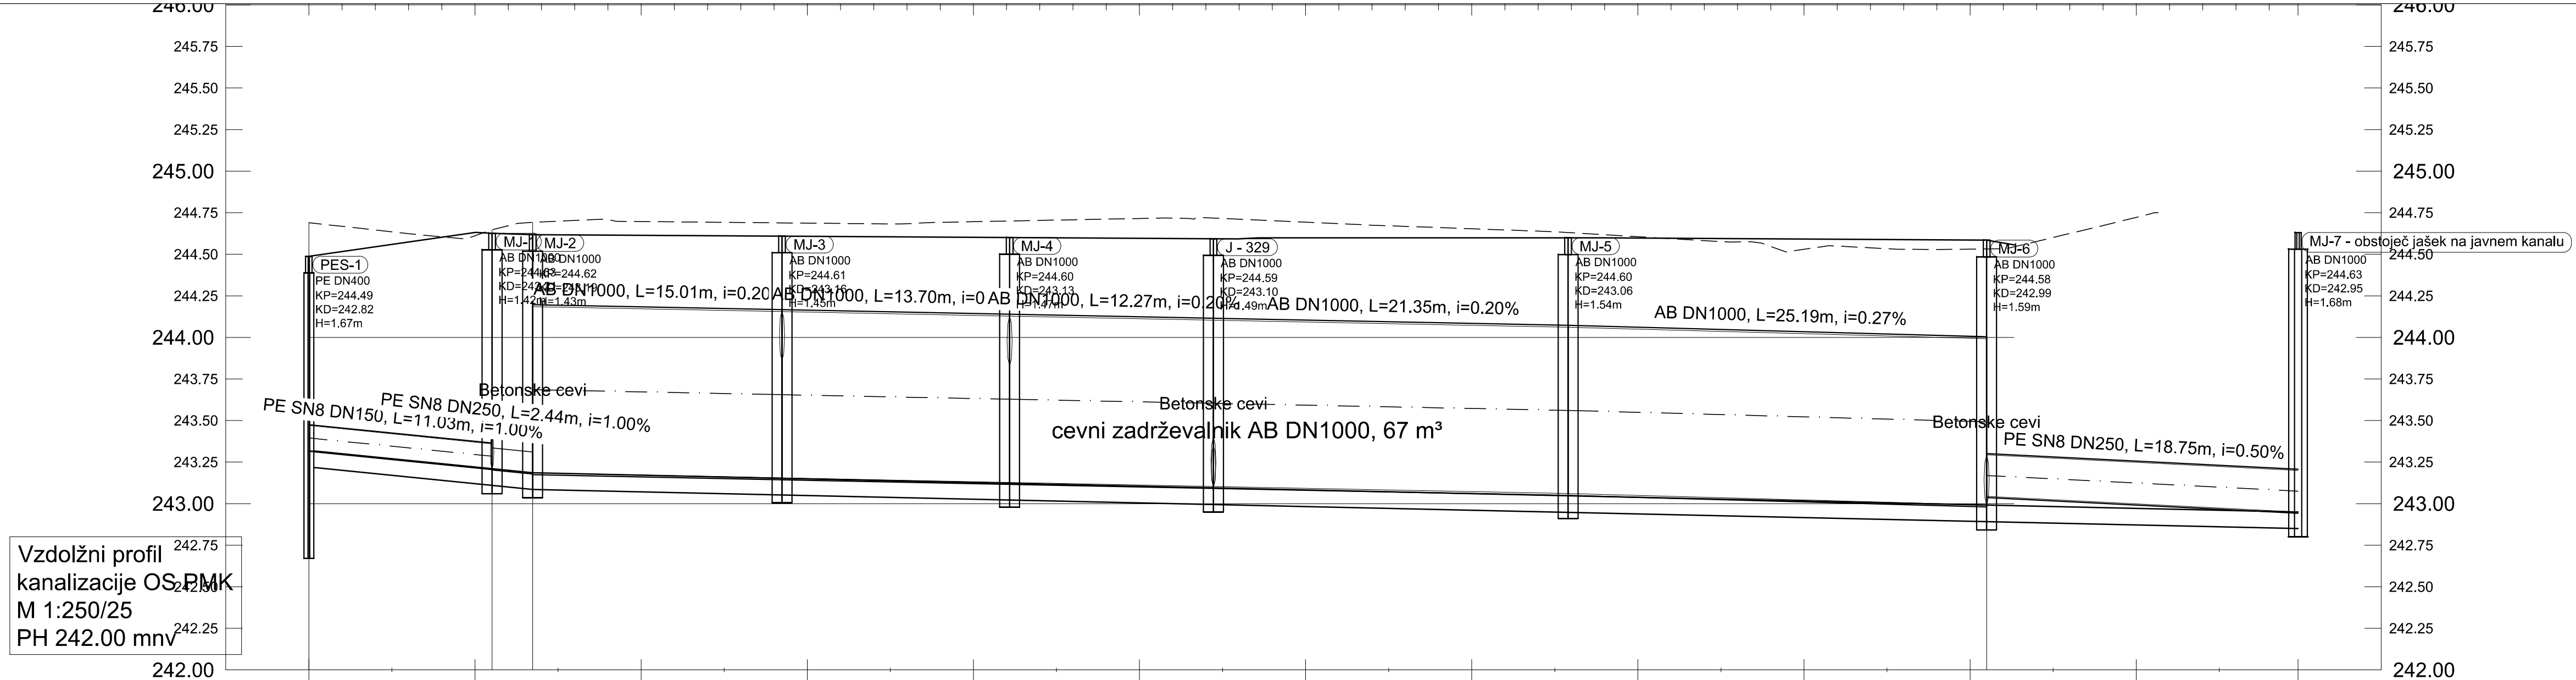

STACIONŽA	</
-----------	--	--	----

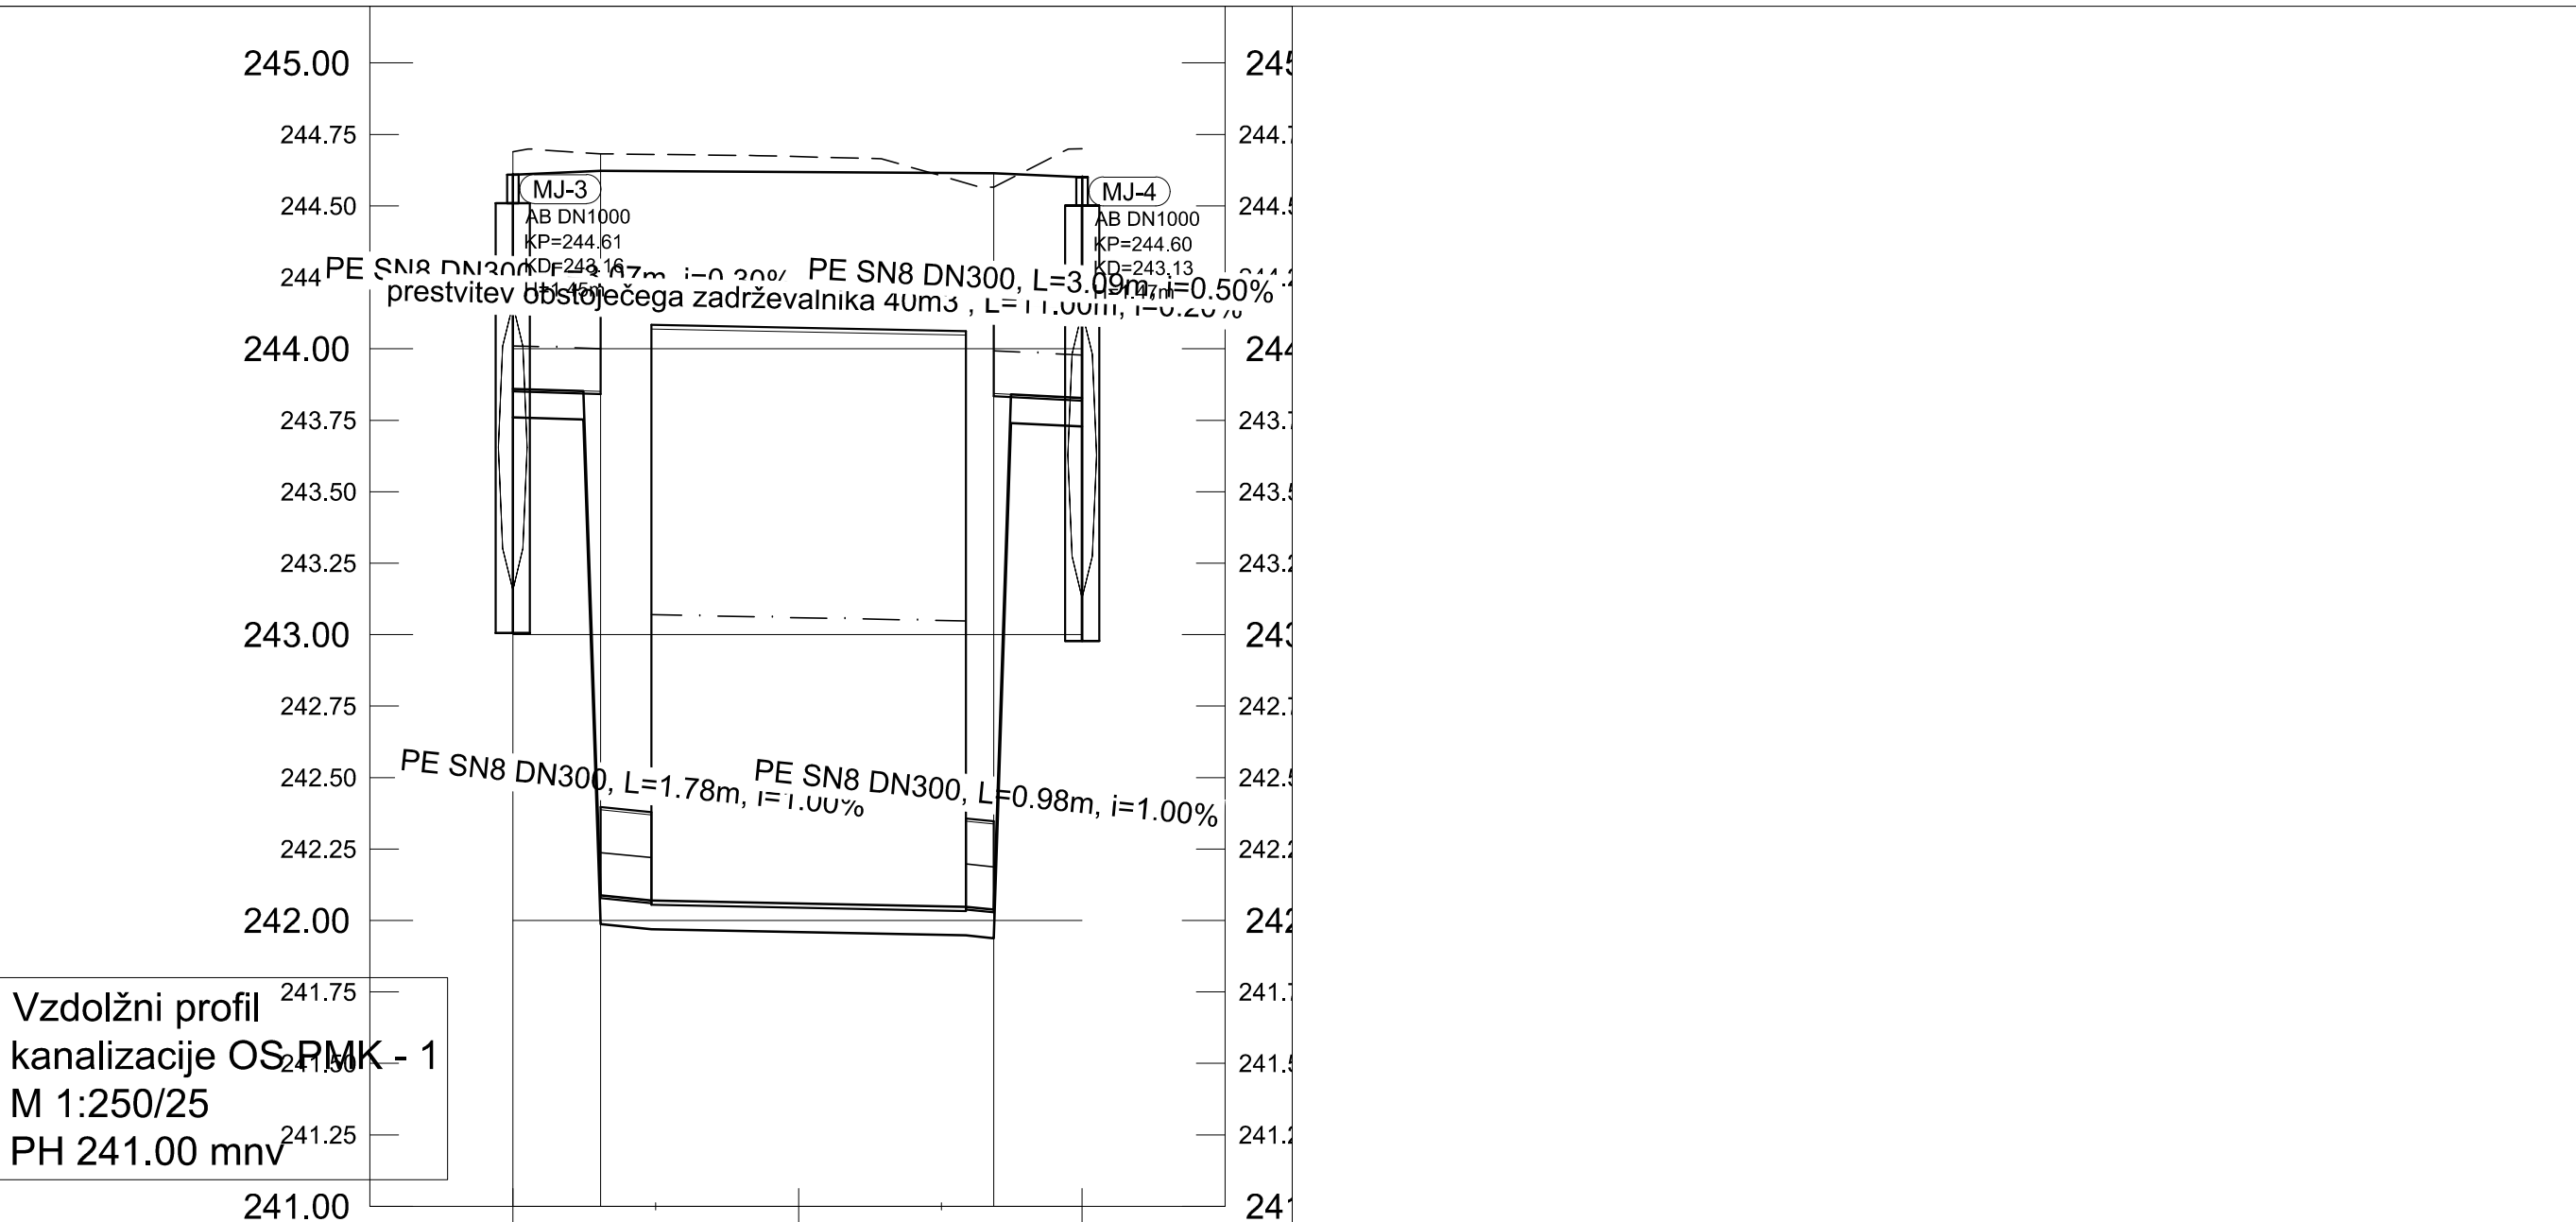

STACIONŽA		5.00	10.00	15.00
VIŠINA TERENA		244.62	244.62	244.62
VIŠINA NIVELETE		242.07	242.06	242.05
GLOBINA IZKOPA		2.65	2.66	2.67
JAŠKI	MJ-3	MJ-4		
CEVI	KV=243.06 PE SN8 DN300		KV=242.84 PE SN8 DN250	
DOLŽINA, PADEC	L=3.07m i=0.30%1.00%		L=11.00m i=0.20%0.50%	

VZDOLŽNI PROFIL
METEORNE KANALIZACIJE

KOVIS LIVARNA, D.O.O.
ŽELEZARSKA CESTA 3
3220 ŠTORE

Investitor:

Odgovorni vodja projekta:
Radivoj MOHORIČ, mag.inž.arh.

Odgovorni projektant:

Peter RUŠNIK d.i.g.

Projektant:

Peter RUŠNIK d.i.g.

PRIZIDAVA K
PROIZVODNI HALI

Objekt:

KOVIS ŠTORE

Del projekta / faza:

3.2 - Načrt gradbenih konstrukcij
- Načrt zunanje ureditve in kanalizacije

Vsebina / naslov risbe:

VZDOLŽNI PROFIL
METEORNE KANALIZACIJE

Faza:

PID

Datum nastanka risbe:

oktober 2018

Merilo:

1:250/25

Št. projekta:

004/2018

Št. načrta

004/2018

List številka:

09.3