



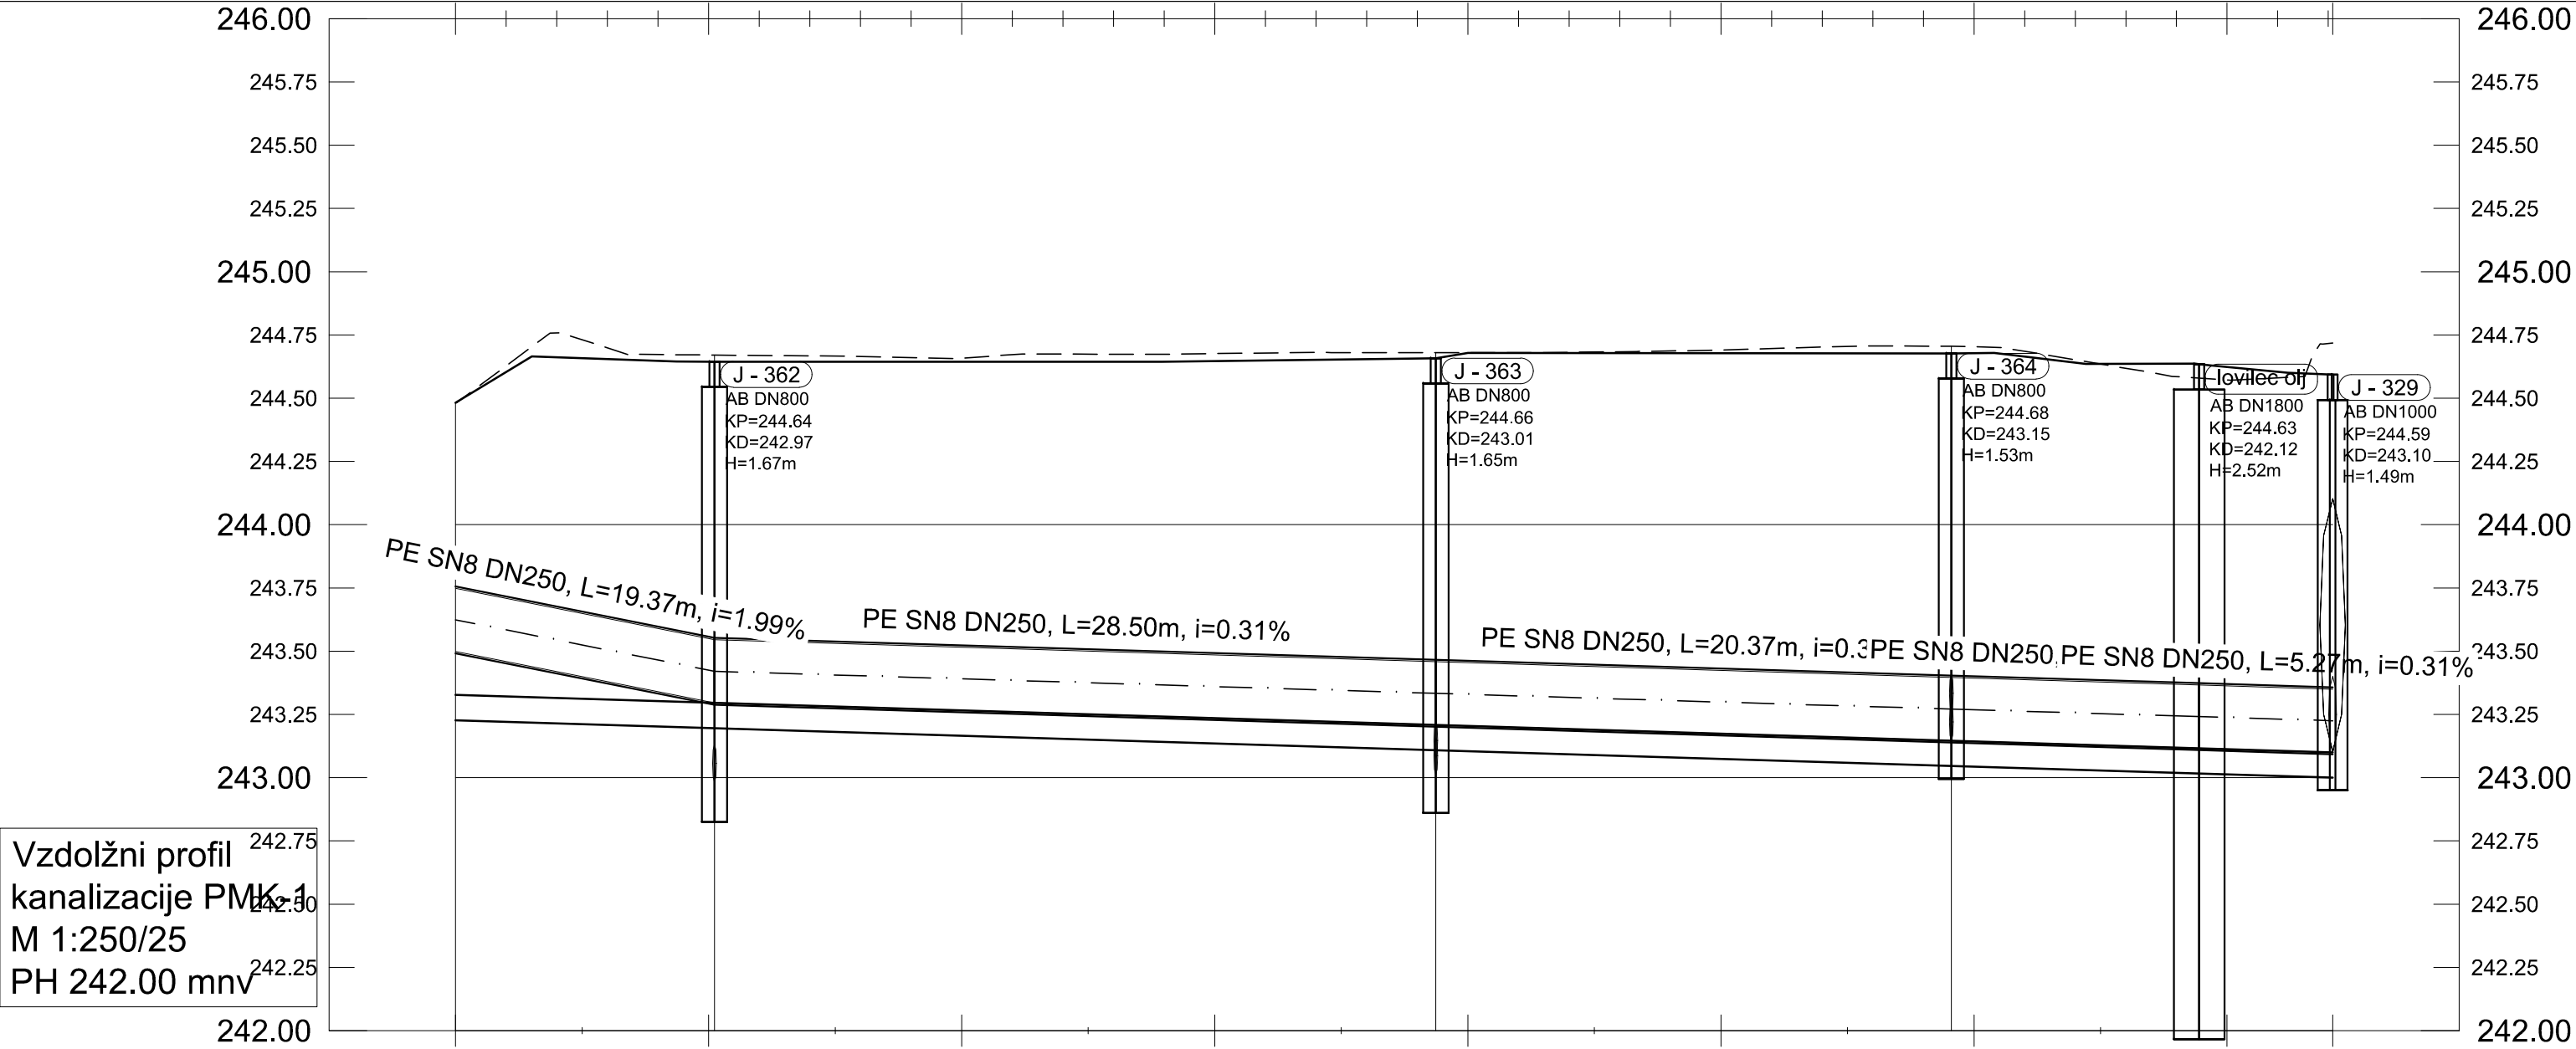

STACIONŽA		5.00	10.00	15.00	20.00	25.00	30.00	35.00	40.00	45.00	50.00	55.00	60.00	65.00	70.00
VIŠINA TERENA		244.66	244.64	244.64	244.64	244.64	244.65	244.65	244.68	244.68	244.68	244.68	244.68	244.64	244.62
VIŠINA NIVELETE		243.31	243.30	243.28	243.27	243.25	243.24	243.22	243.20	243.19	243.17	243.16	243.14	243.13	243.11
GLOBINA IZKOPA		1.45	1.45	1.46	1.48	1.49	1.51	1.53	1.57	1.59	1.60	1.62	1.63	1.61	1.61
JAŠKI	J - 362			J - 363			J - 364			lovilec olj			J - 329		
CEVI	KV=243.68 PE SN8 DN250 KI=243.30			KV=243.30 PE SN8 DN250 KI=243.30			KV=243.21 PE SN8 DN250 KI=243.21			KV=243.15 PE SN8 DN250 KI=243.15			KV=243.12 PE SN8 DN250 KI=243.10		
DOLŽINA, PADEC	L=19.37m i=1.99%			L=28.50m i=0.31%			L=20.37m i=0.31%			L=9.79m i=0.31%			L=5.27m i=0.31%		

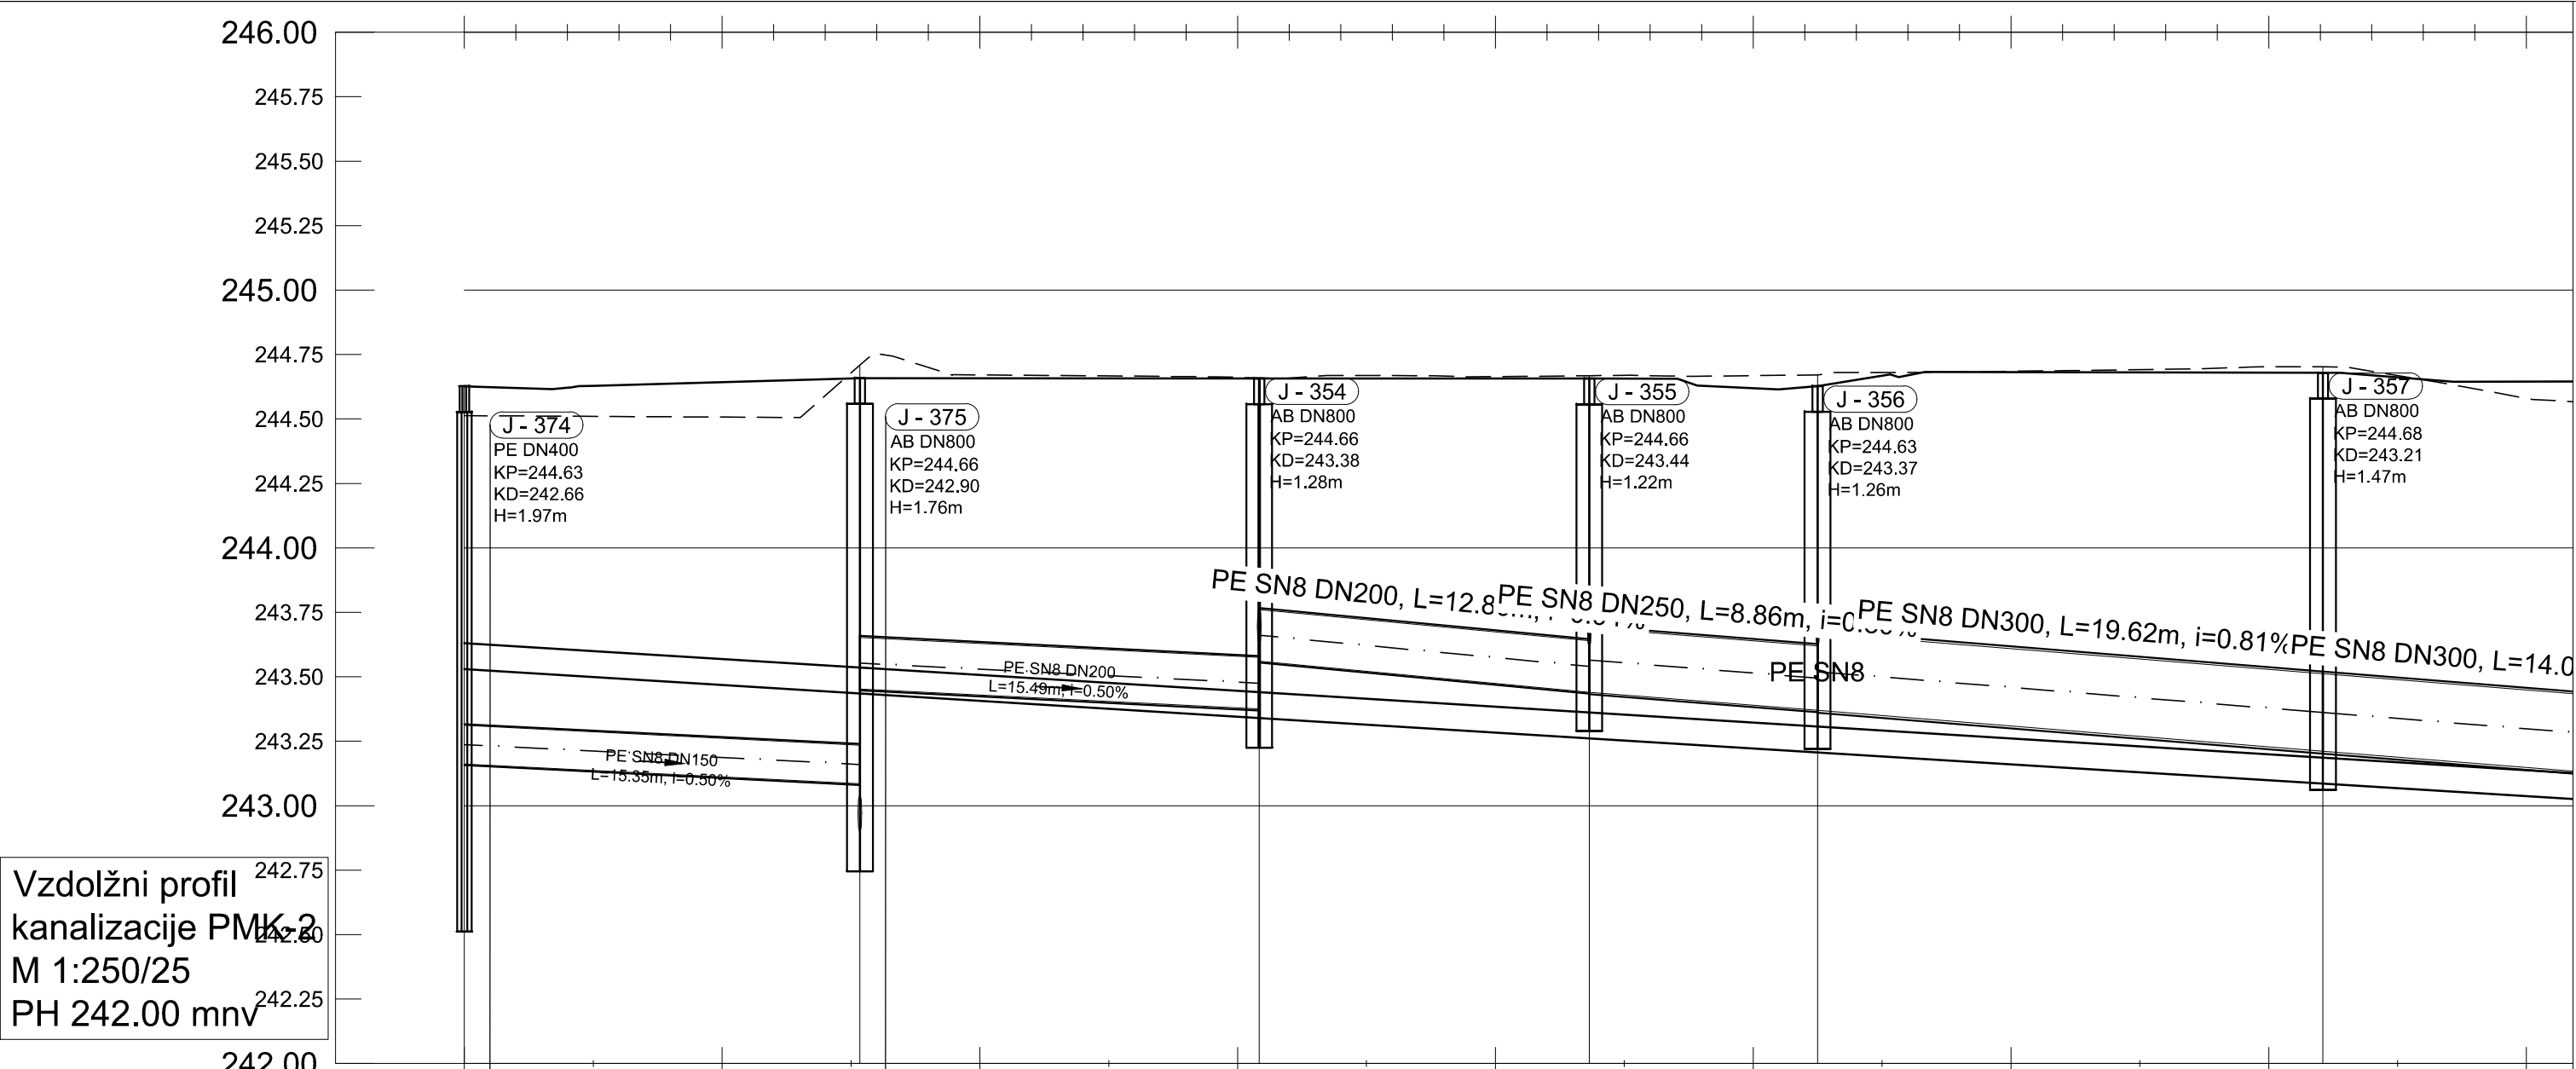

STACIONŽA															
VIŠINA TERENA															
VIŠINA NIVELETE		243.60	243.57	243.54	243.51	243.48	243.45	243.41	243.38	243.35	243.32	243.29	243.26	243.23	243.17
GLOBINA IZKOPA															
JAŠKI	J - 374			J - 375			J - 354			J - 355			J - 356		
CEVI	KV=243.16 PE SN8 DN150 KI=243.08			KV=243.45 PE SN8 DN200 KI=243.08			KV=243.56 PE SN8 DN200 KI=243.38			KV=243.44 PE SN8 DN250 KI=243.44			KV=243.37 PE SN8 DN300 KI=243.37		
DOLŽINA, PADEC	L=15.35m i=0.50%			L=15.49m i=0.50%			L=12.80m i=0.94%			L=8.86m i=0.80%			L=19.62m i=0.81%		

VZDOLŽNI PROFIL METEORNE KANALIZACIJE

KOVIS LIVARNA, D.O.O. ŽELEZARSKA CESTA 3 3220 ŠTORE		PRIZIDAVA K PROIZVODNI HALI KOVIS ŠTORE		VEBRO	
Investitor:		Objekt:		Del projekta / faza:	
Odgovorni vodja projekta:		Id. at. pri IZŠ:		3.2 - Načrt gradbenih konstrukcij	
Radivoj MOHORIČ, mag.inž.arh.	A-0573			- Načrt zunanje ureditve in kanalizacije	
Odgovorni projektant:		Vsebina / naslov risbe:		VZDOLŽNI PROFIL	
Peter RUŠNIK d.i.g.	G-3160	METEORNE KANALIZACIJE			
Projektant:		Št. projekta:		Št. načrta	
Peter RUŠNIK d.i.g.	G-3160	004/2018		004/2018	
Faza:	Datum nastanka risbe:	Merilo:		List številka:	
PID	oktober 2018	1:250/25		09.4	