


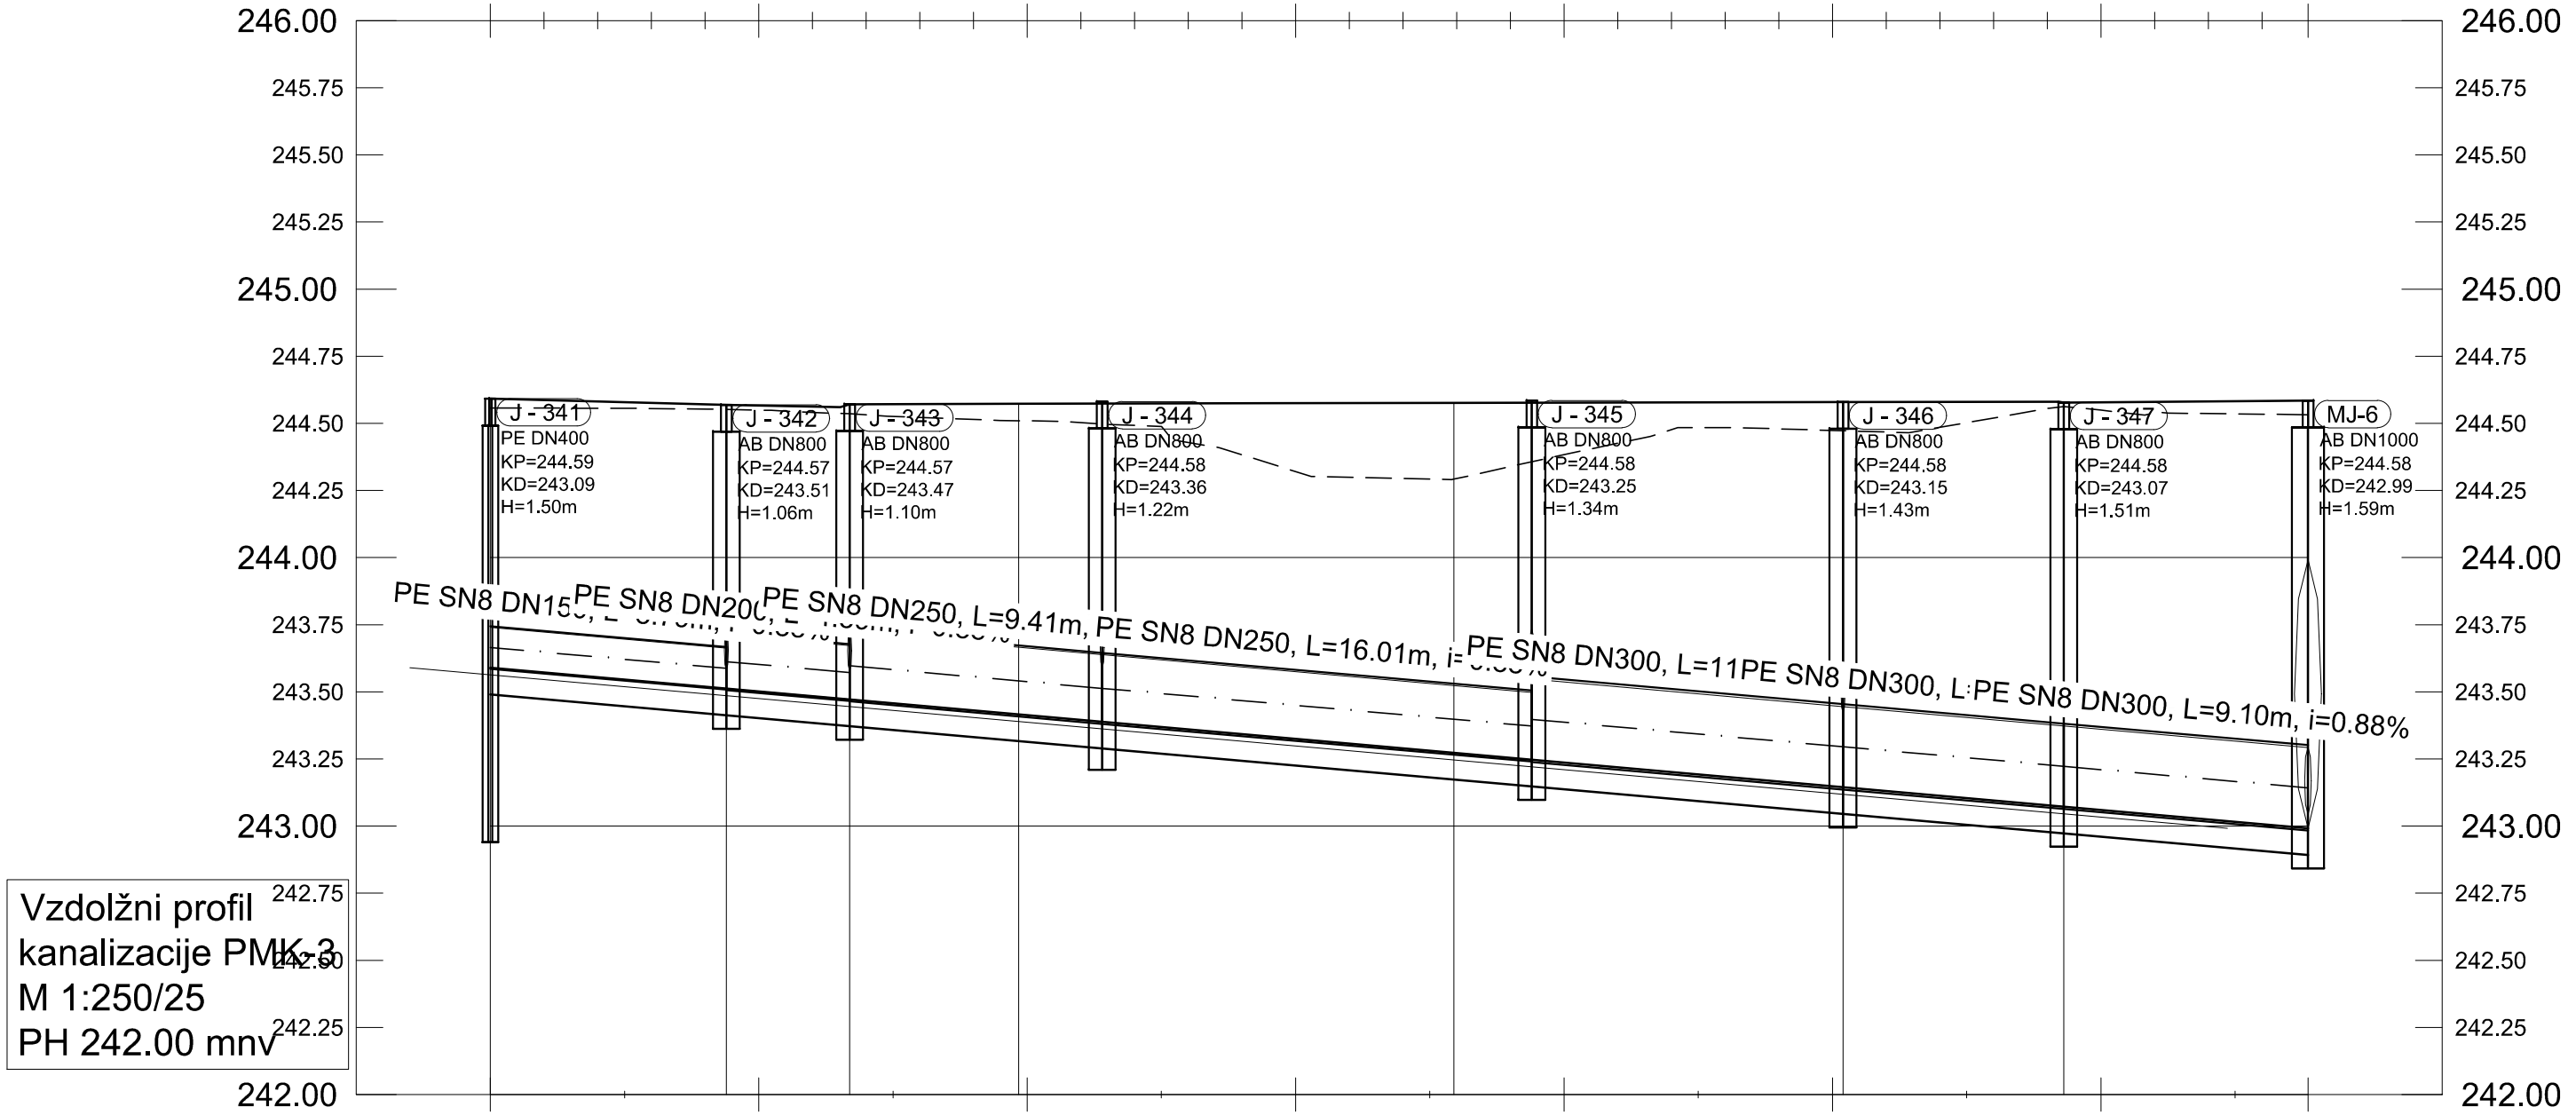

STACIONŽA		5.00	10.00	15.00	20.00	25.00	30.00	35.00	40.00	45.00	50.00	55.00	60.00	65.00	
VIŠINA TERENA		244.58	244.57	244.57	244.57	244.57	244.58	244.58	244.58	244.58	244.58	244.58	244.58	244.58	
VIŠINA NIVELETE		243.55	243.50	243.46	243.41	243.37	243.33	243.28	243.24	243.19	243.15	243.10	243.06	243.02	
GLOBINA IZKOPA		1.13	1.16	1.21	1.26	1.30	1.35	1.40	1.44	1.49	1.53	1.58	1.62	1.67	
JAŠKI	J - 341	J - 342	J - 343	J - 344		J - 345		J - 346	J - 347		MJ-6				
CEVI	PE SN8 DN150 KV=243.59 KI=243.51	PE SN8 DN200 KV=243.51 KI=243.47	PE SN8 DN250 KV=243.47 KI=243.39	PE SN8 DN250 KV=243.39 KI=243.33	PE SN8 DN250 KV=243.33 KI=243.28	PE SN8 DN300 KV=243.28 KI=243.24	PE SN8 DN300 KV=243.24 KI=243.19	PE SN8 DN300 KV=243.19 KI=243.15	PE SN8 DN300 KV=243.15 KI=243.10	PE SN8 DN300 KV=243.10 KI=243.06	PE SN8 DN300 KV=243.06 KI=243.02				
DOLŽINA, PADEC	L=8.79m i=0.88%	L=4.59m i=0.88%	L=9.41m i=0.89%	L=16.01m i=0.88%		L=11.59m i=0.88%	L=8.23m i=0.88%	L=9.10m i=0.88%							

VZDOLŽNI PROFIL METEORNE KANALIZACIJE

KOVIS LIVARNA, D.O.O.
ŽELEZARSKA CESTA 3
3220 ŠTORE

PRIZIDAVA K
PROIZVODNI HALI
KOVIS ŠTORE

Investitor:

Objekt:

Id. at. pri IZS:

Odgovorni vodja projekta:

Radivoj MOHORIČ, mag.inž.arh.

A-0573

Odgovorni projektant:

Peter RUŠNIK d.i.g.

G-3160

Projektant:

Peter RUŠNIK d.i.g.

G-3160

Faza:

Datum nastanka risbe:

Merilo:

Št. projekta:

Št. načrta

List številka:

PID

oktober 2018

1:250/25

004/2018

004/2018

09.5

Del projekta / faza:

3.2 - Načrt gradbenih konstrukcij
- Načrt zunanje ureditve in kanalizacije

Vsebina / naslov risbe:

VZDOLŽNI PROFIL
METEORNE KANALIZACIJE