


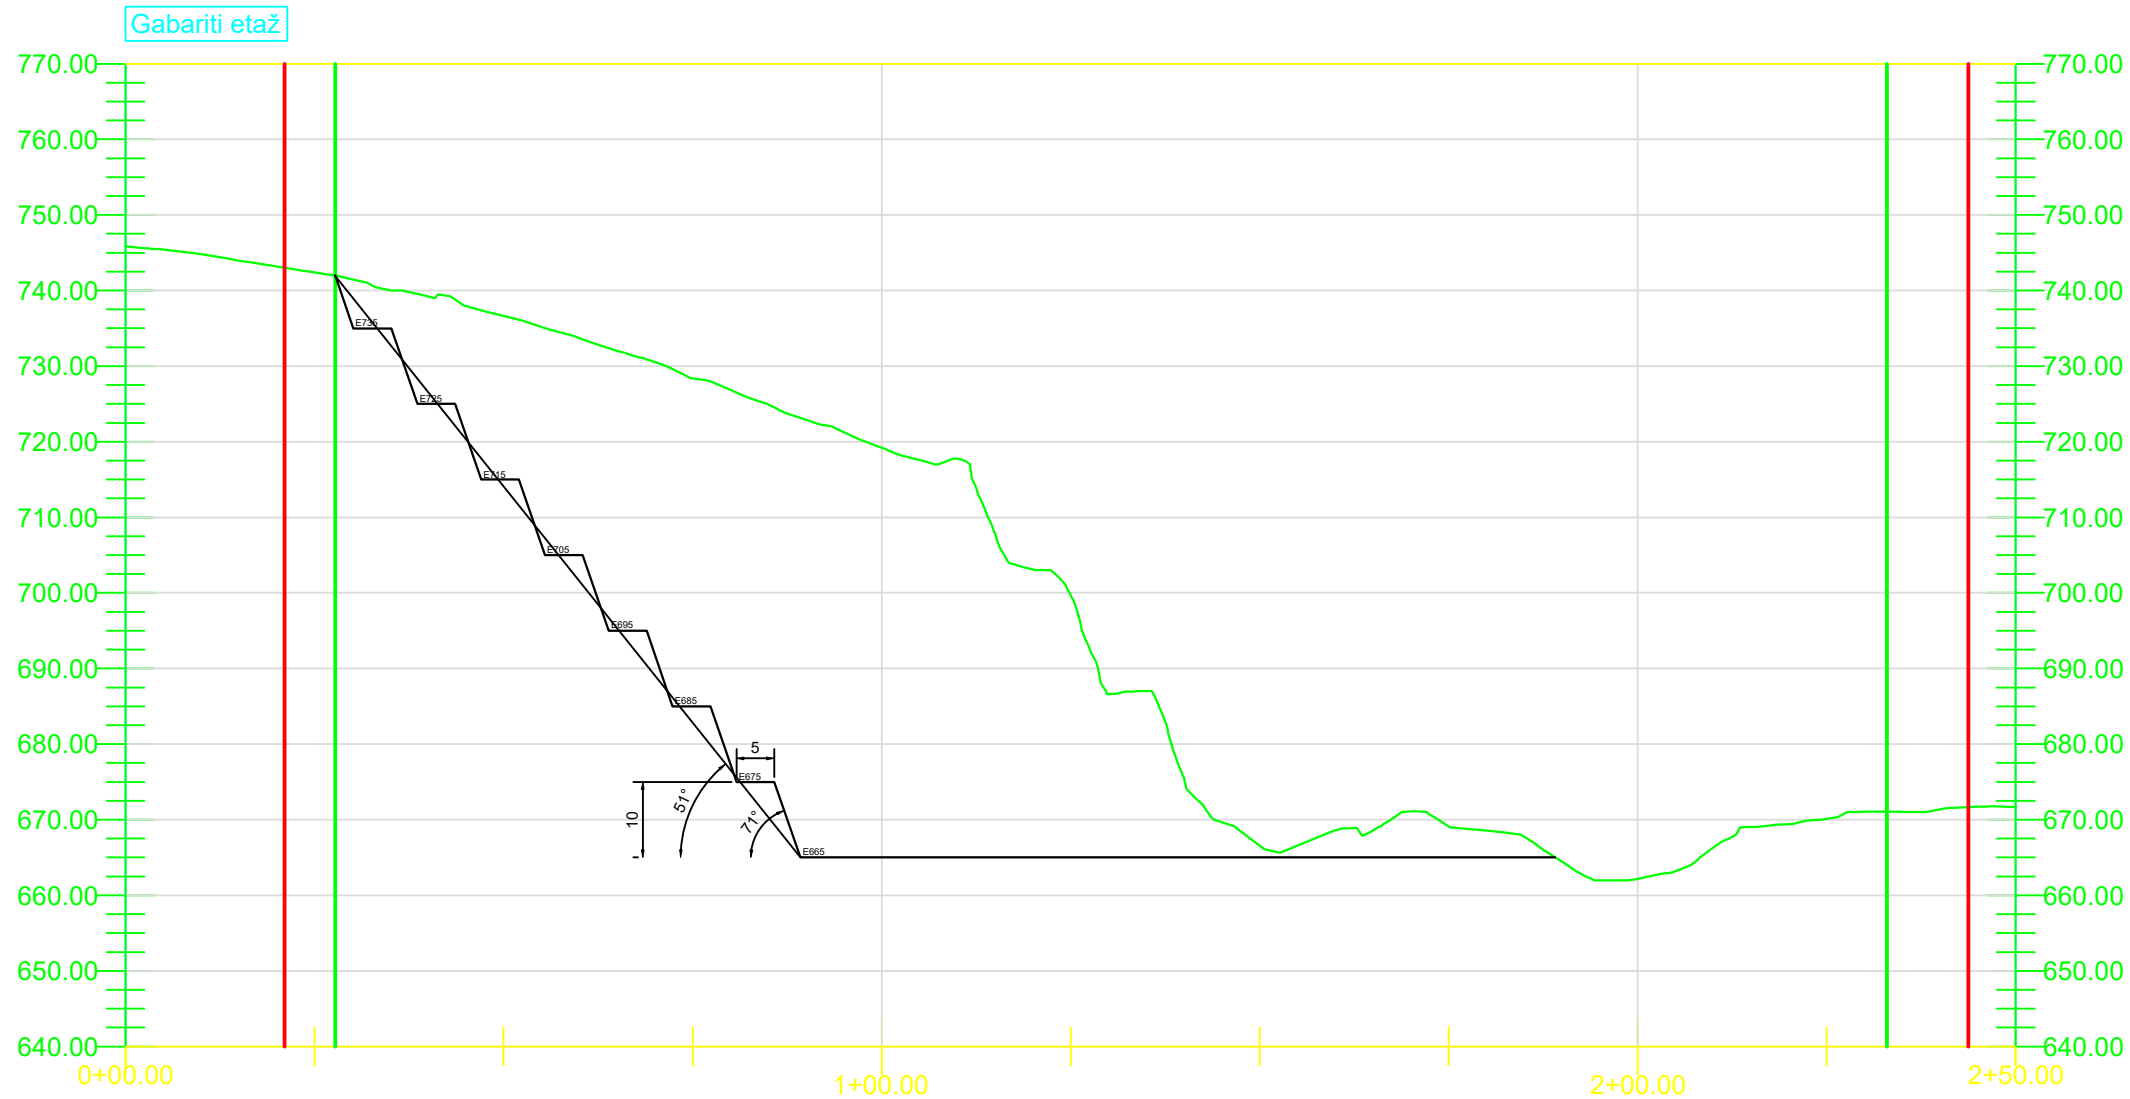

Legenda:

- meja PP Klance 2
- meja pridobivanja
- linije etaž

IZDELAL:				NAROČNIK:	
				Gredin Markovec d.o.o.	
Boga vas 2 1296 Šentvid pri Stični				Markovec 31b 1386 Stari trg pri Ložu	
Odg. vodja projekta:		Podpis:	Datum:	Št. projekta /datum: 1/2026-ZS (RPZK) Rudarski projekt za pridobitev koncesije za izkoriščanje: Pridobivanje tehničnega kamna dolomita v kamnolomu Klance 2 z namenom sanacije v občini Cerknica	
Odg. rudarski projektant:					
Sodelavci :				Prerezi terena od SL-1 do SL-11	M 1:1000 G-3