


KPP

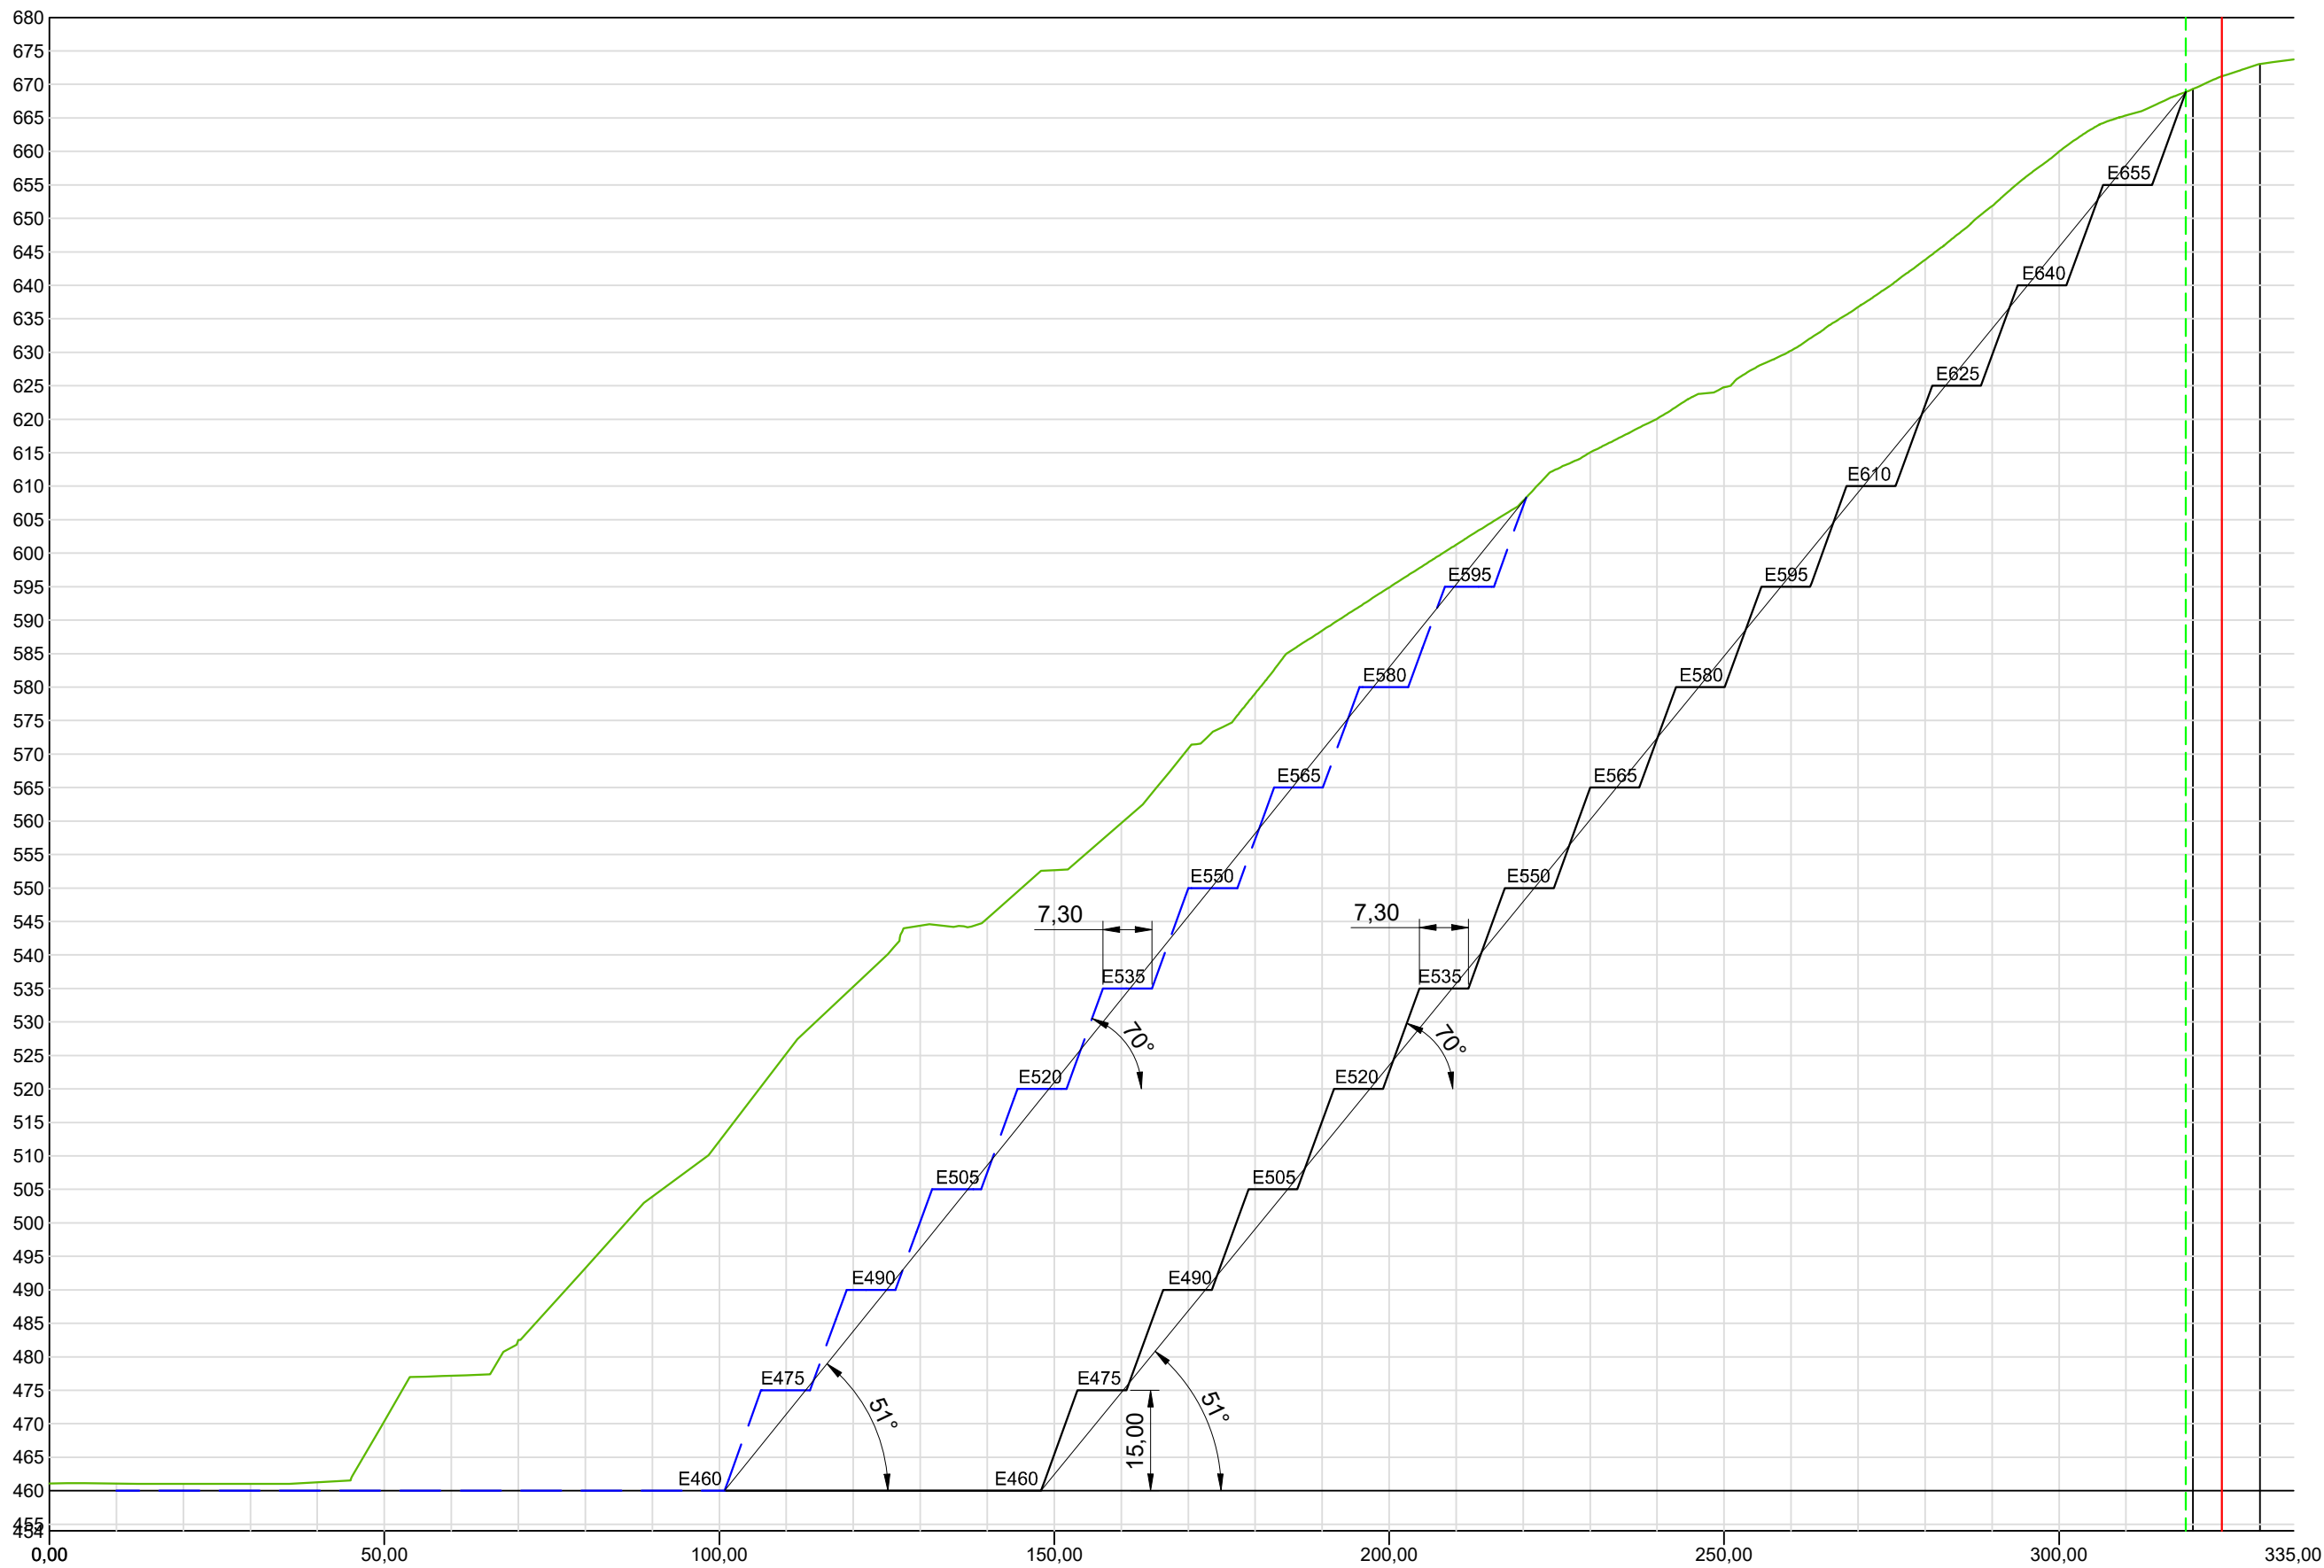

Legenda:

- meja predlaganega PP Paka pri Velenju 3
- meja izkoriščanja
- stanje delovnih etaž in brežin
- končno stanje etaž in brežin
- stanje terena na dan geodetskega posnetka

Izdela:	Geosolut Jurij Šporin s.p. Zg. Škofije 52c, 6281 Škofije		
Investitor:	RGP d.o.o., Rudarska cesta 6, 3320 Velenje		
Naziv projekta:	Št. projekta: 001/2025 RIP/JŠ RUDARSKI PROJEKT ZA PRIDOBITEV KONCESIJE ZA: Izkoriščanje in izvajanje del pri izkoriščanju tehničnega kamna v kamnolomu Paka - širitev		
	Ime in priimek:	Podpis:	Datum:
Odgovorni vodja rud. projekta:	dr. Jurij ŠPORIN, univ.dipl.inž.rud.		september 2025
Odg. rudarski projektant:	dr. Jurij ŠPORIN, univ.dipl.inž.rud.		september 2025
Karakteristični prečni prerez z gabariti etaž in brežin		MERILO: 1 : 1000	ŠT. PRILOGE: G.8