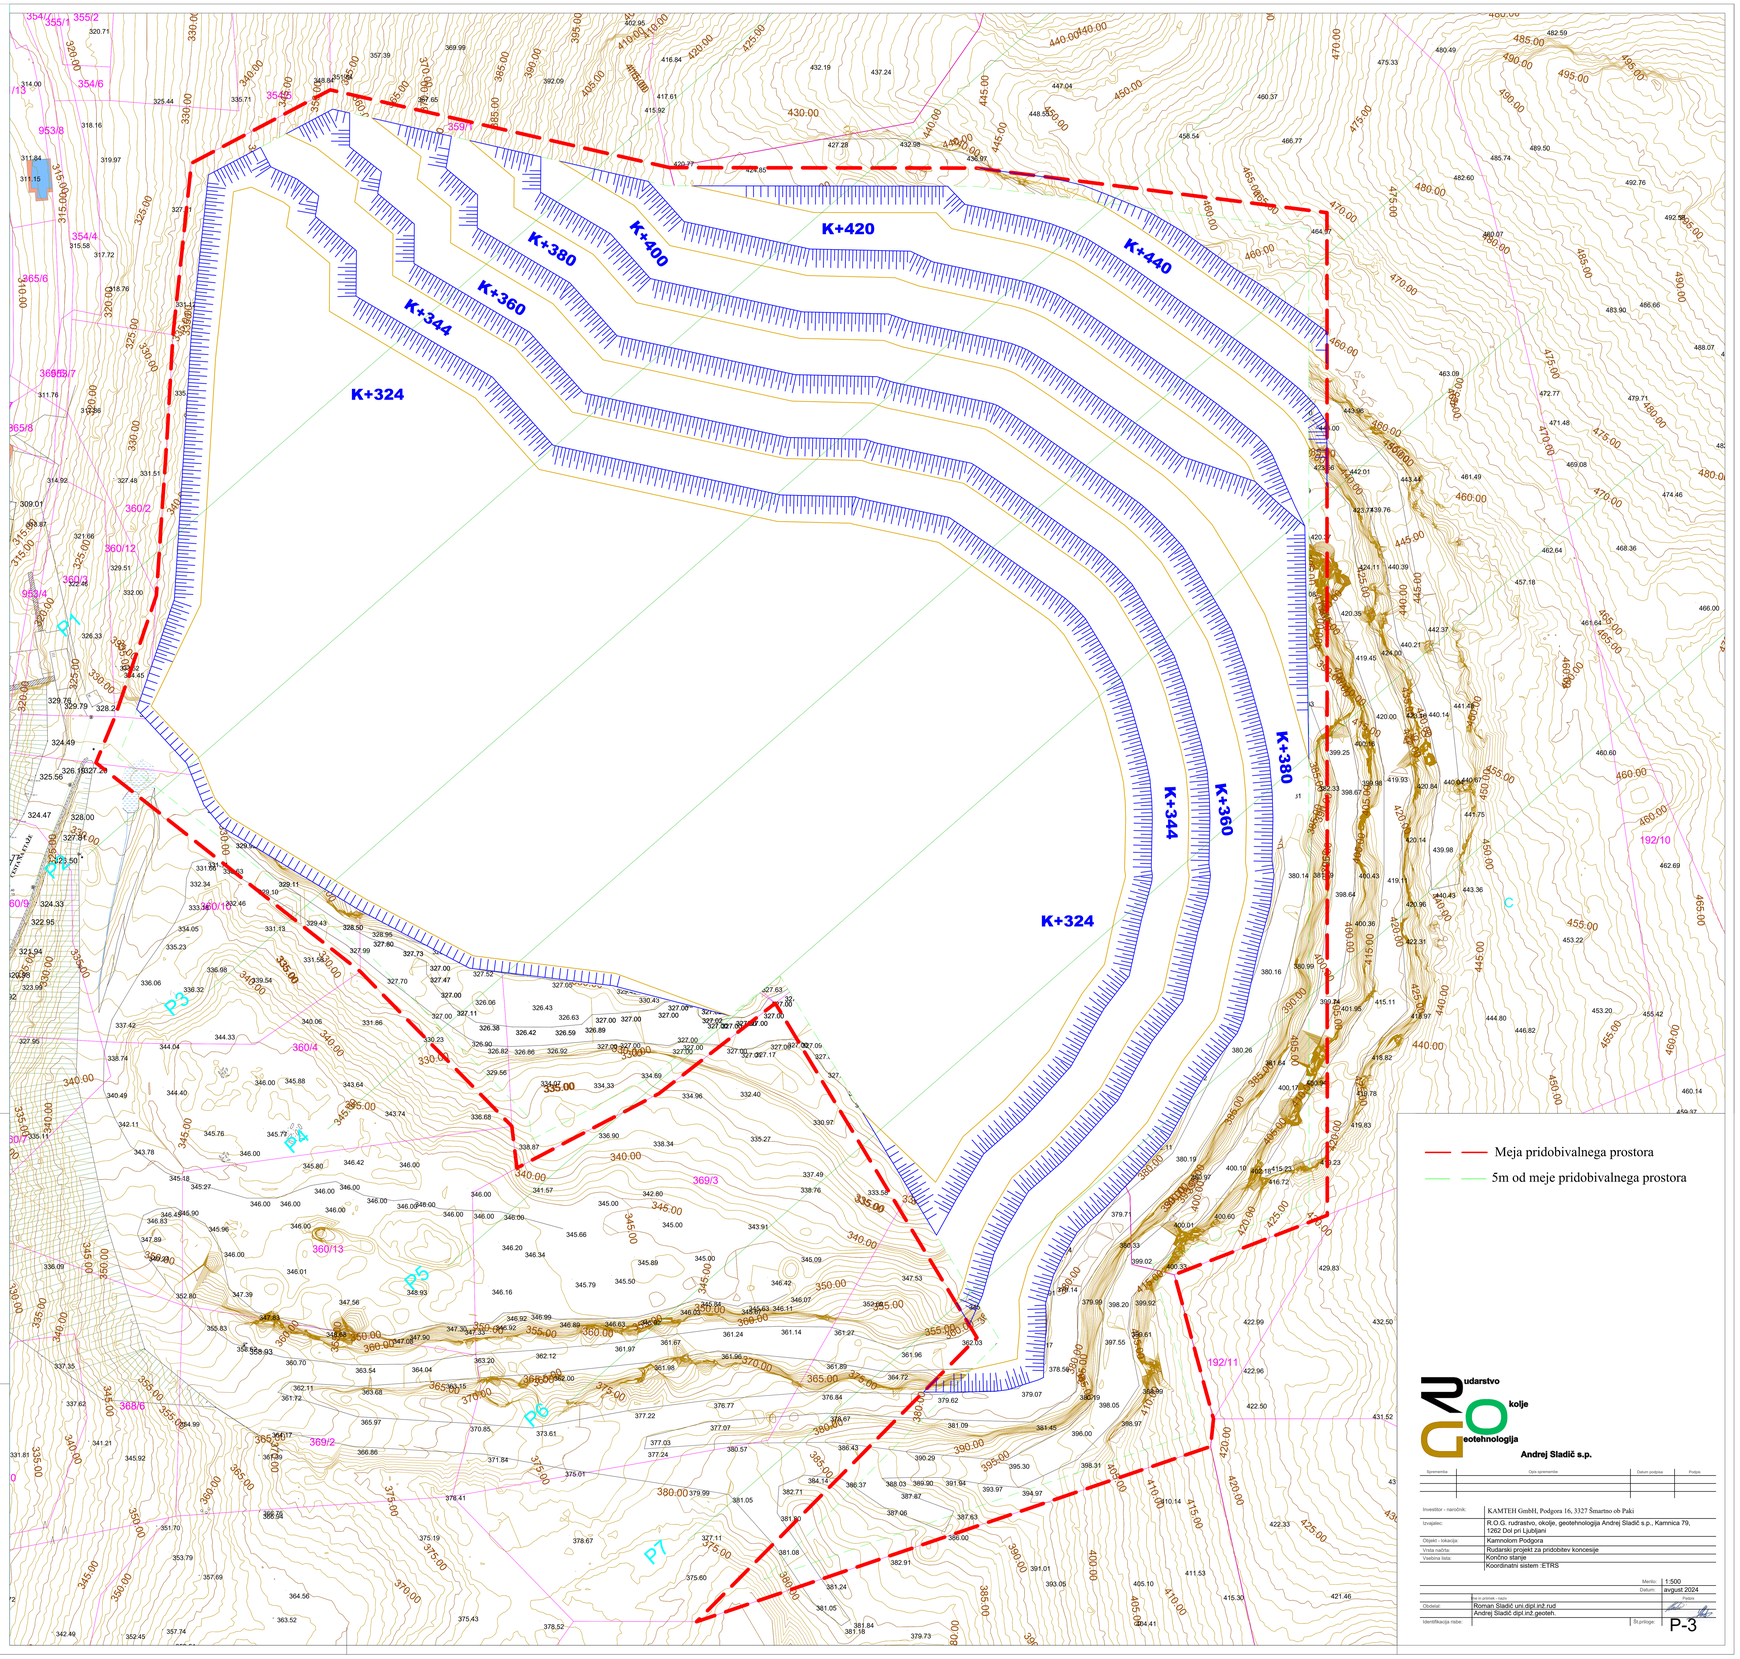

Rudarstvo Okolje Geotehnologija

Andrej Sladič s.p.

Sprememba	Opis sprememe	Datum podpisa	Podpis

Investitor - naročnik:	KAMTEH GmbH, Podgora 16, 3327 Šmartno ob Paki
Izvajalec:	R.O.G. rudrarstvo, okolje, geotehnologija Andrej Sladič s.p., Kamnnica 79, 1262 Dol pri Ljubljani
Objekt - lokacija:	Kamnolom Podgora
Vrsta načrta:	Rudarski projekt za pridobitev koncesije
Vsebina lista:	Končno stanje Koordinatni sistem: ETRS
	Merilo: 1:500
	Datum: avgust 2024
	Ime in priimek - naziv	Podpis
Obdelal:	Roman Sladič uni.dipl.inž.rud Andrej Sladič dipl.inž.geoteh.	
Identifikacija nabe:	Št.priloge: P-3