




D:\OneDrive\OneDrive - kp-velenje.si\DELO\PROJEKTI\KANALIZACIJA\PCD\802_KA_2022_Kanalizacija_Bevce_faza_III\2_Nacrti\Situacije_2.dwg

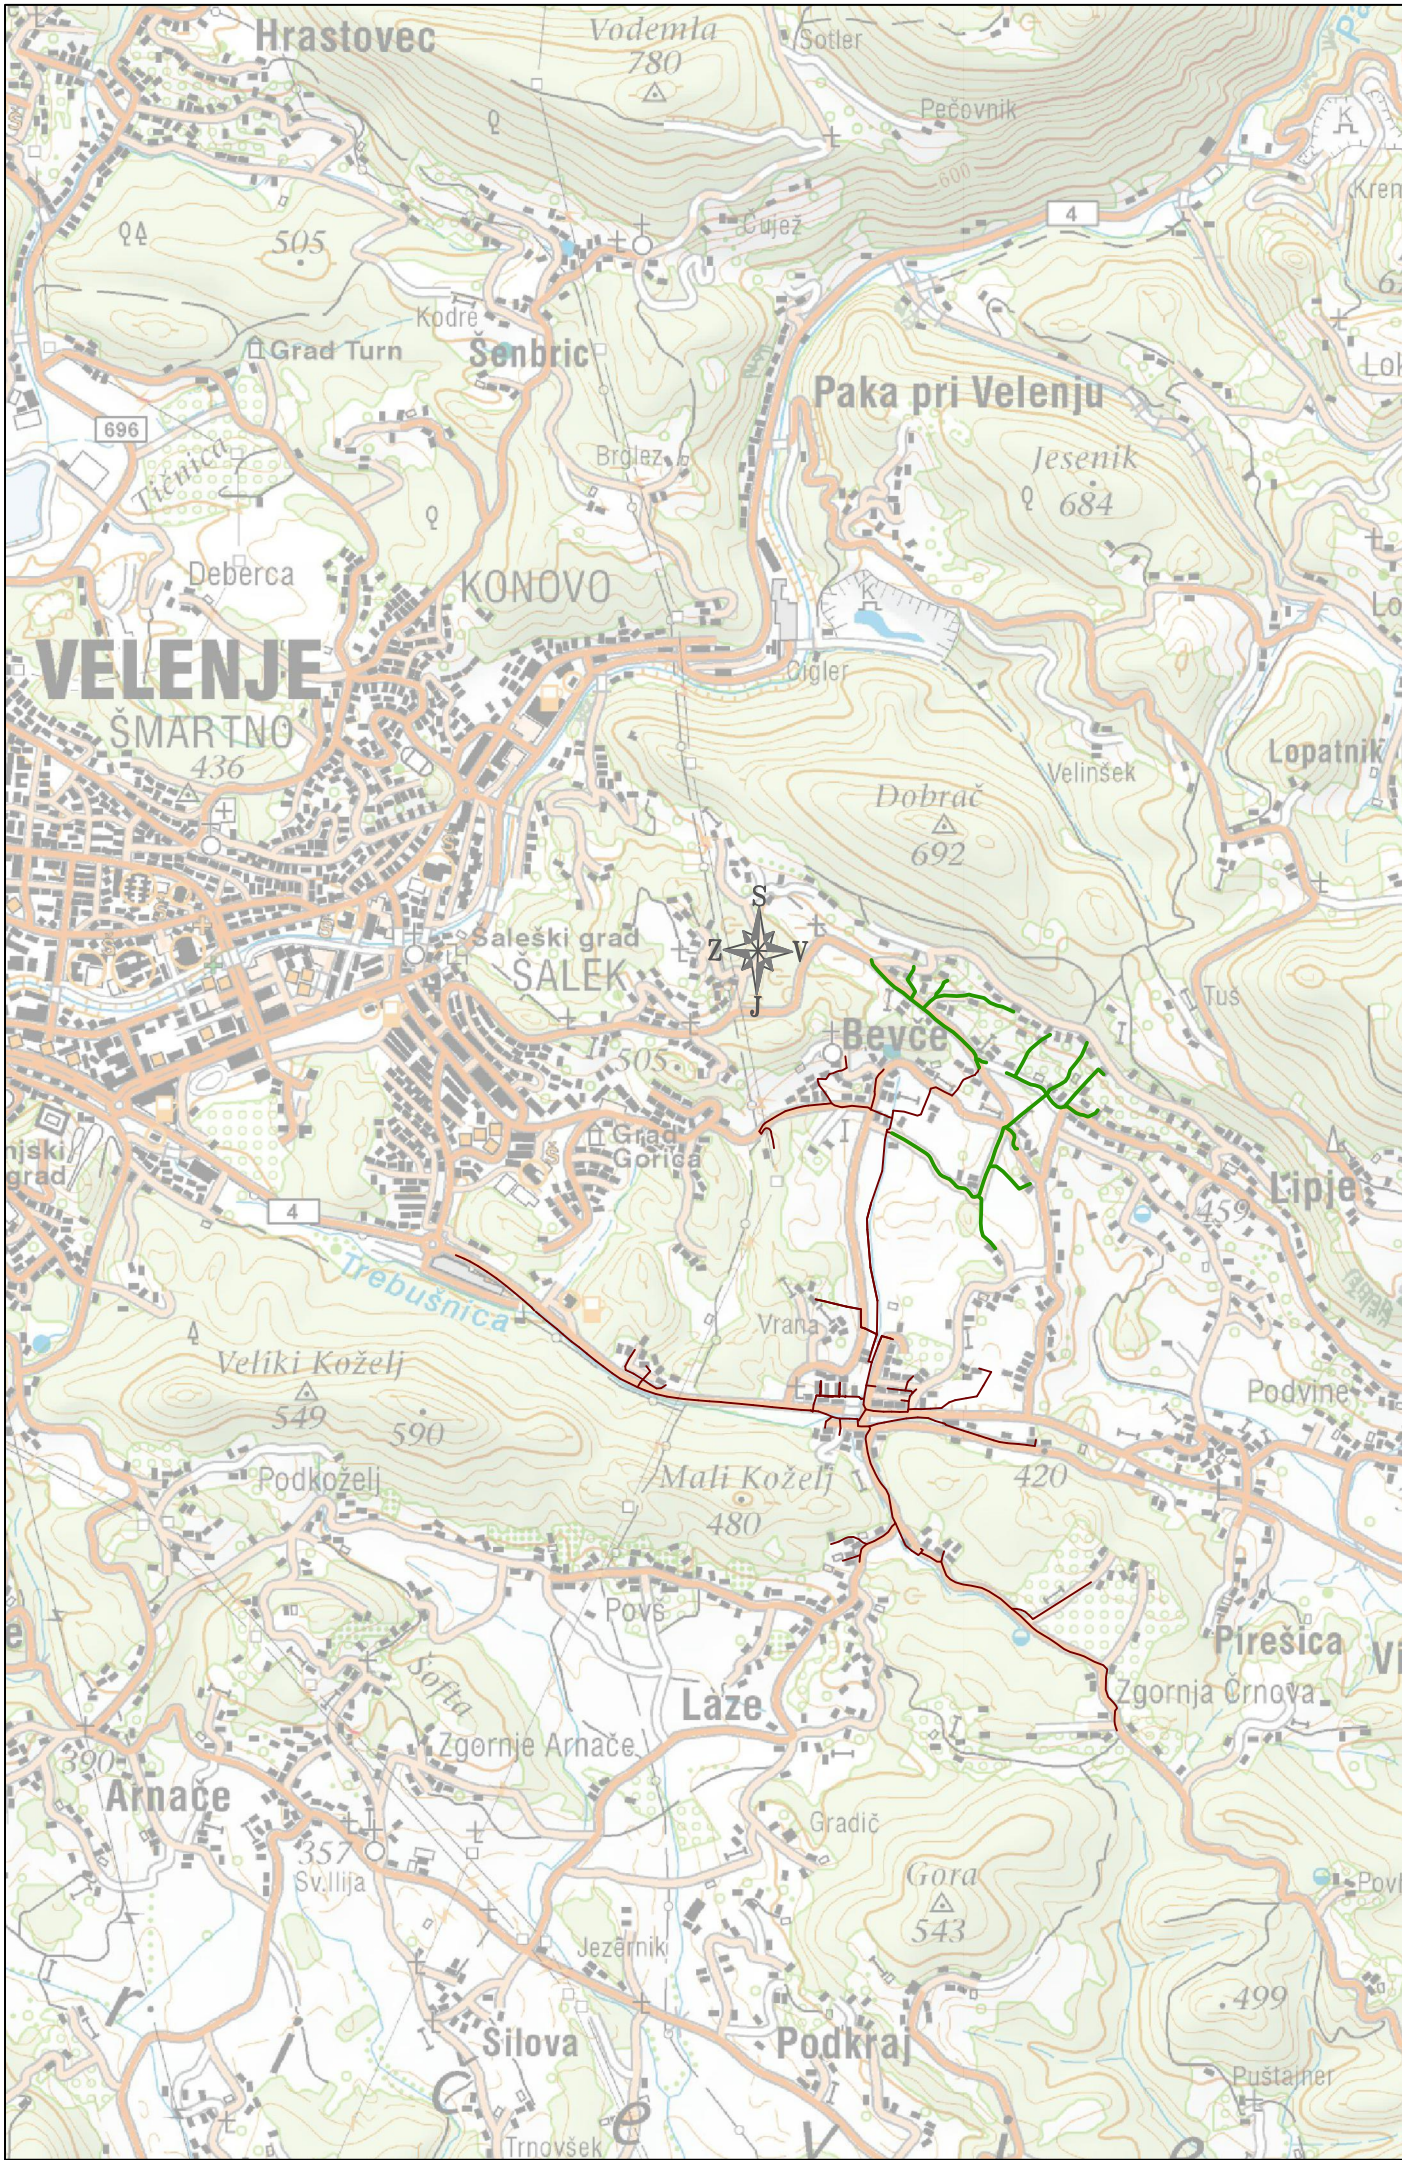

LEGENDA:

- Parcelne meje
- Asfalt
- Robniki
- itd.
- Kanalizacija – mešana
- Kanalizacija – fekalna
- Kanalizacija – meteorna
- itd.

UREDITEV


Obstoječe Predvideno

VODI

Obstoječe Predvideno



Sprememba:	Opis spremembe:	Datum:	Podpis:

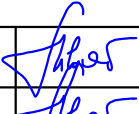Investitor:	 MESTNA OBČINA VELENJE, Titov trg 1, 3320 Velenje		Objekt:	KANALIZACIJA BEVČE FAZA 3 in 4	
Projektant:	 KOMUNALNO PODJETJE VELENJE d.o.o. Koroška cesta 37b, 3320 Velenje SLUŽBA INVESTICIJ IN RAZVOJA		Vrsta načrta/prikaza:	Projektna dokumentacija za pridobivanje mnenj in gradbenega dovoljenja – GRAFIČNI DEL – LOKACIJSKI PRIKAZI	
Vsebina:	Pregledna situacija predvidenega kanalizacijskega omrežja			Merilo:	1 : 25000
Vodja projekta:	Saša Miliša, dipl.inž.grad.	Id.št.: G-3321		Vrsta projekta: DGD	
Pooblaščen inženir:	Saša Miliša, dipl.inž.grad.	Id.št.: G-3321		Št. projekta:	
Sodelavec:				802-KA/2022	
Datum:	Marec 2022			Št. lista:	2.6.1.1