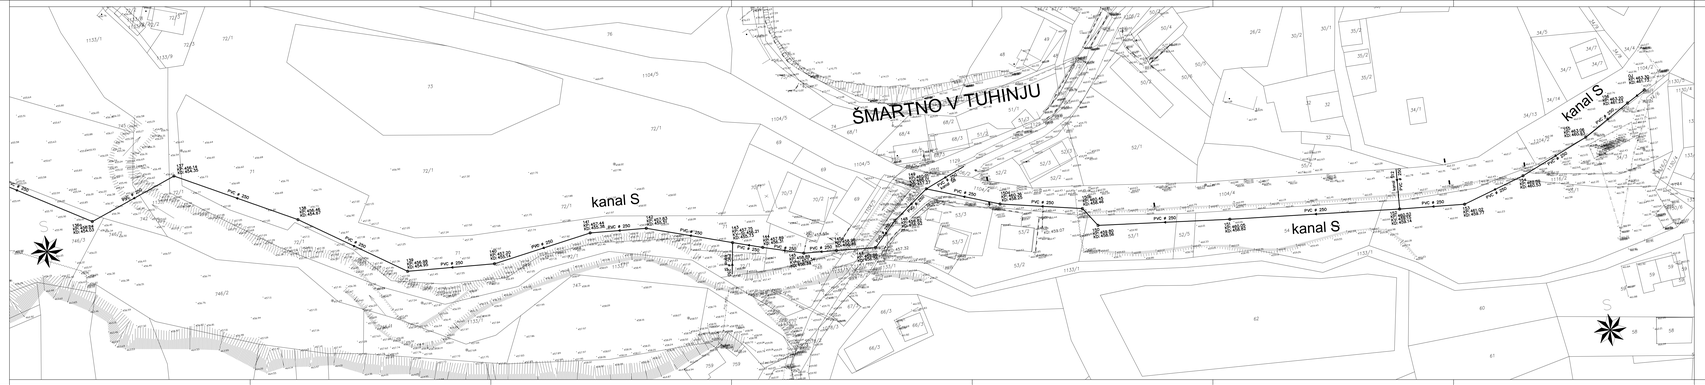

KOMUNALNI VODI

	OBSTOJEČI	
KANALI	ZAPRTI	ODPRTI
ZAJETJA	IZVIRI	
CEVI	ZAŠČITNE CEVI	

- Izvedena kanalizacija za odpadne komunalne vode
- Izvedena kanalizacija za odpadne komunalne vode - fiktivi vod
- Izvedeni hišni priključki - mos del tega projekta
- Izvedeni NN priključki (rupaši)

139/1 — DKN, parcelna meja

Situacija kanalizacije - list 15 M 1:500

standard

investitor:	Občina Kamnik Glavni trg 24 1240 Kamnik
objekt:	Povezovalni kanal iz Kamnika do Šmartnega v Tuhinju.
vrsta projekta:	PID
vrsta načrta:	3/1 - Načrt kanalizacije za komunalne odpadne vode
vsebina načrta:	Situacija kanalizacije - list 15
odg. vodja projekta:	Gašper Blejec, univ.dipl.inž.grad. IDENTIF. ŠTEVILKA: G-1872
odg. projektant:	Gašper Blejec, univ.dipl.inž.grad. IDENTIF. ŠTEVILKA: G-1872
proj. sodelavci:	Gregor Mihelič dipl.inž.grad , Peter Bergles univ.dipl.inž.grad.
št. načrta:	24/2016-1
merilo:	1:500 datum: februar 2017

list 31.5.16

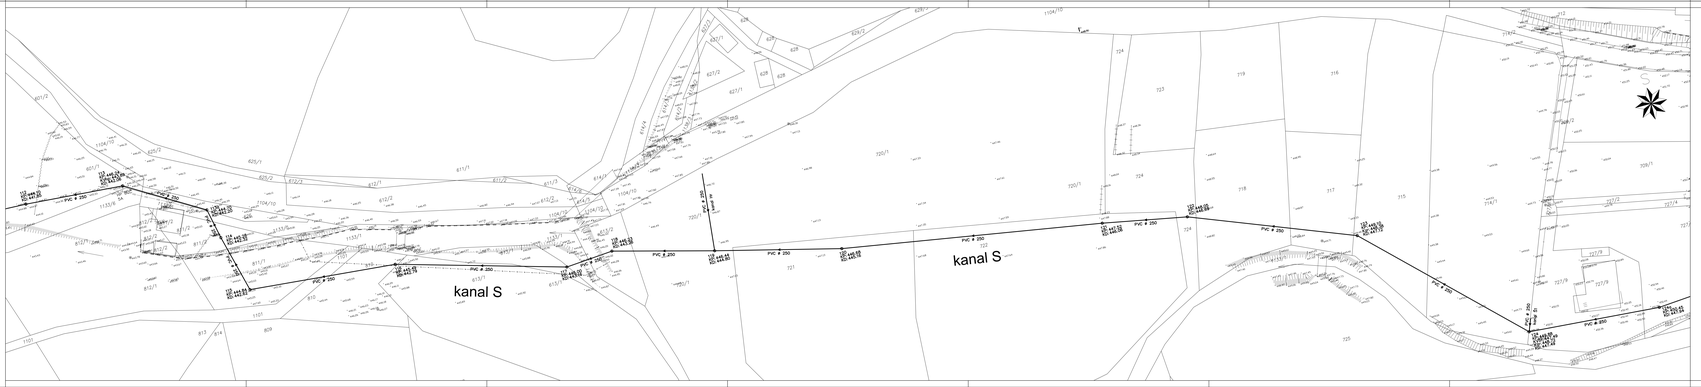

KOMUNALNI VODI

	OBSTOJEČI	
KANALI	ZAPRTI	ODPRTI
ZAJETJA	IZVIRI	
CEVI	ZAŠČITNE CEVI	

- Izvedena kanalizacija za odpadne komunalne vode
- Izvedena kanalizacija za odpadne komunalne vode - fiktivi vod
- Izvedeni hišni priključki - mos del tega projekta
- Izvedeni NN priključki (rupaši)

139/1 — DKN, parcelna meja

Situacija kanalizacije - list 13 M 1:500

standard

investitor:	Občina Kamnik Glavni trg 24 1240 Kamnik
objekt:	Povezovalni kanal iz Kamnika do Šmartnega v Tuhinju.
vrsta projekta:	PID
vrsta načrta:	3/1 - Načrt kanalizacije za komunalne odpadne vode
vsebina načrta:	Situacija kanalizacije - list 13
odg. vodja projekta:	Gašper Blejec, univ.dipl.inž.grad. IDENTIF. ŠTEVILKA: G-1872
odg. projektant:	Gašper Blejec, univ.dipl.inž.grad. IDENTIF. ŠTEVILKA: G-1872
proj. sodelavci:	Gregor Mihelič dipl.inž.grad , Peter Bergles univ.dipl.inž.grad.
št. načrta:	24/2016-1
merilo:	1:500 datum: februar 2017

list 31.5.14