


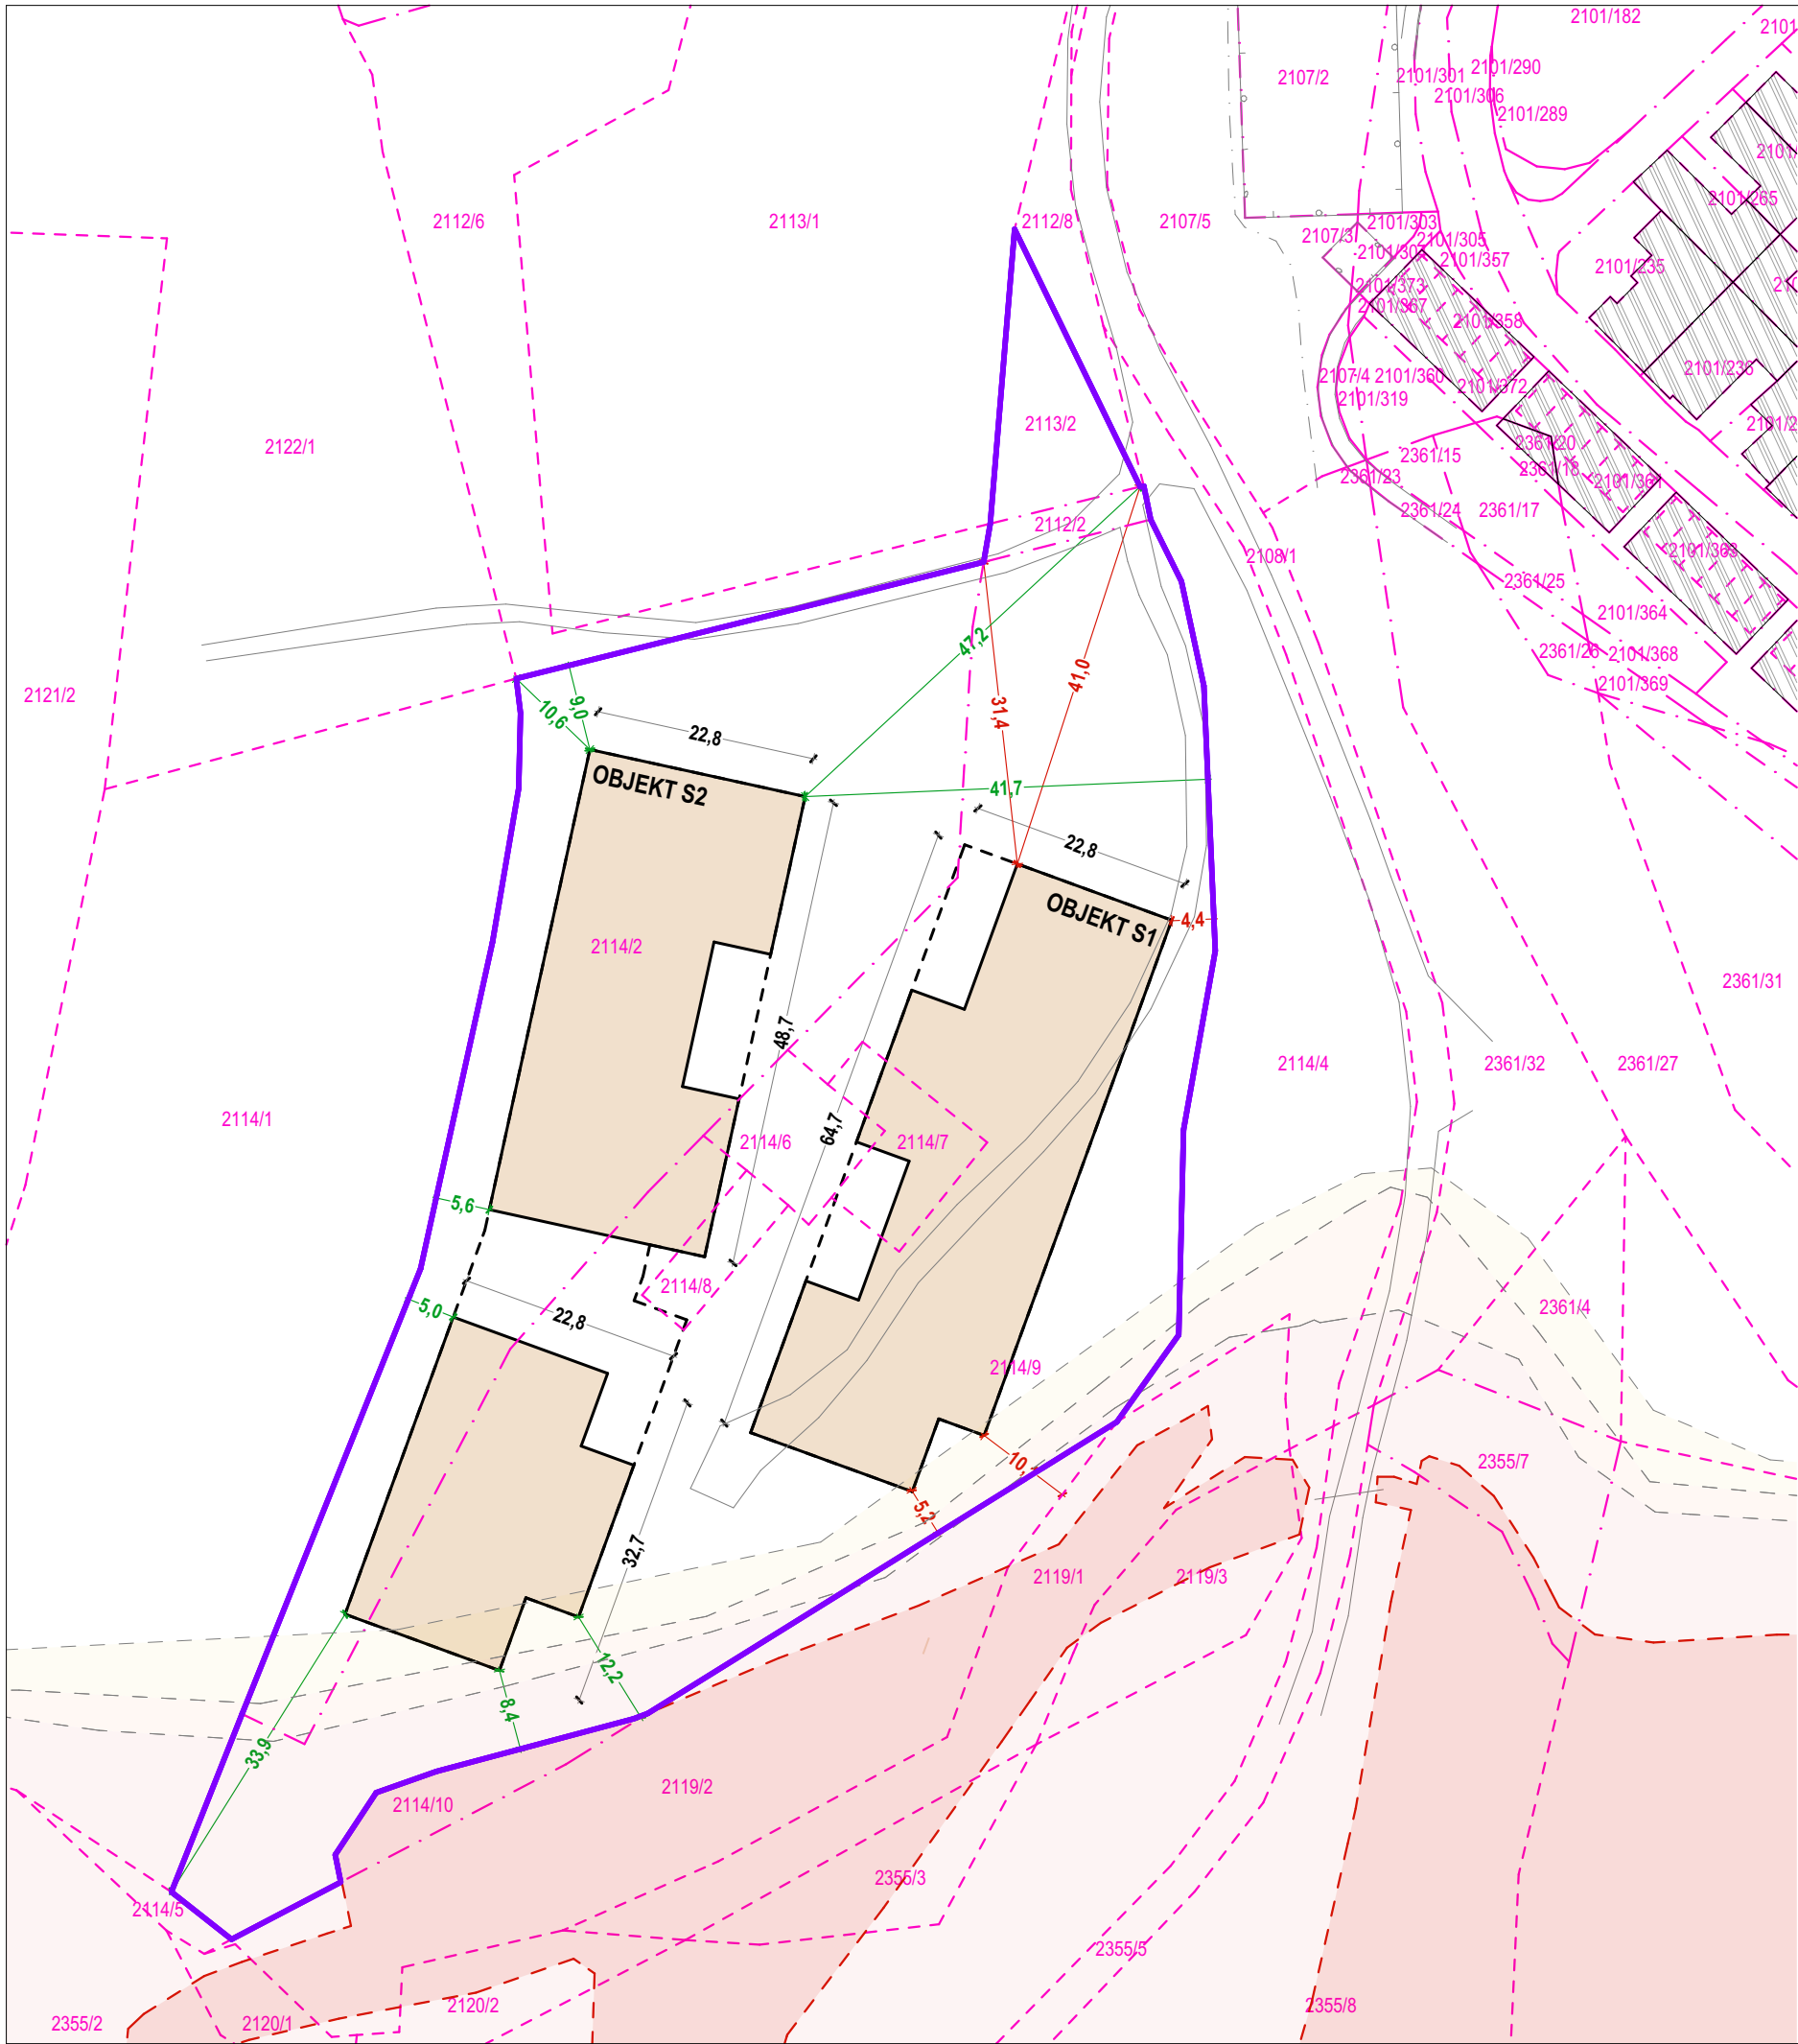

LEGENDA

- PARCELNE MEJE - UREJENE
- PARCELNE MEJE - GRAFIČNE
- 2112/2 PARCELNA ŠTEVILKA, vse k.o. 1770 - Kašelj
- GRADBENA PARCELA
- NOVI OBJEKT
- SOSEDNJI OBJEKTI
- OBMOČJE GRADBENE PARCELE

OBMOČJE POSEGA

parc. št.: 2112/2, 2113/2, 2114/2, 2114/6, 2114/7, 2114/8 in 2114/9, vse k.o. 1770 - Kašelj

Velikost gradbene parcele:
Gradbena parcela: 8.941,0 m²

EUP:

Gradbena parcela obsega:
- EUP: PO-4
z namensko rabo: SScv.V;3
- EUP: PO-713
z namensko rabo: SSc.NB;3

VARSTVO PRED POPLAVAMI

- Pv - območje velike nevarnosti
- Ps - območje srednje nevarnosti
- Pm - območje majhne nevarnosti
- Pp - območje preostale nevarnosti

Q100 = 270,79 m.n.v. (kota kleti S1, S2: -3,70 = 270,80 m.n.v.)



Projektantska organizacija
CSE biro d.o.o.
Zgornji Brnik 390
4210 Brnik - Aerodrom
m: +386 40 170 767
e: info@cse-biro.si

STANOVANJSKO NASELJE PARK KAŠELJ



LT6 d.o.o., Zgornji Brnik 390, 4210 Brnik - Aerodrom
Investitor / Investor

CSE biro d.o.o., Zgornji Brnik 390, 4210 Brnik - Aerodrom
Naročnik / Client

01 ARHITEKTURA

Vrsta projekta / Project Type

DPP

Faza / Stage

CSE-047-2025

Št. načrta / Design No.

CSE biro d.o.o.

Projektant / Project coordinator



Arhiplus d.o.o.

Projektant načrta / Project designer

Rafael Draksler, univ. dipl. inž. arh. ZAPS 0151 PA PPN

Vodja projektiranja / Project Manager

Peter Pogačnik, univ. dipl. inž. arh. ZAPS 1670 PA

Pooblaščen arhitekt / Licenced Architect

Peter Pogačnik, univ. dipl. inž. arh. ZAPS 1670 PA

Bojan Cebin, abs. arh.

Avtorji in projektanti / Designers

Etažnost objekta: K + P + N + T1 + T2

K.P: ±0,00 = 274,50



GRADBENA IN UREDITVENA SITUACIJA

VARSTVO PRED POPLAVAMI

Ime risbe / Drawing Title

1.2.5

Številka risbe / Drawing Title

1:750

Merilo / Scale

november 2025

Datum / Date