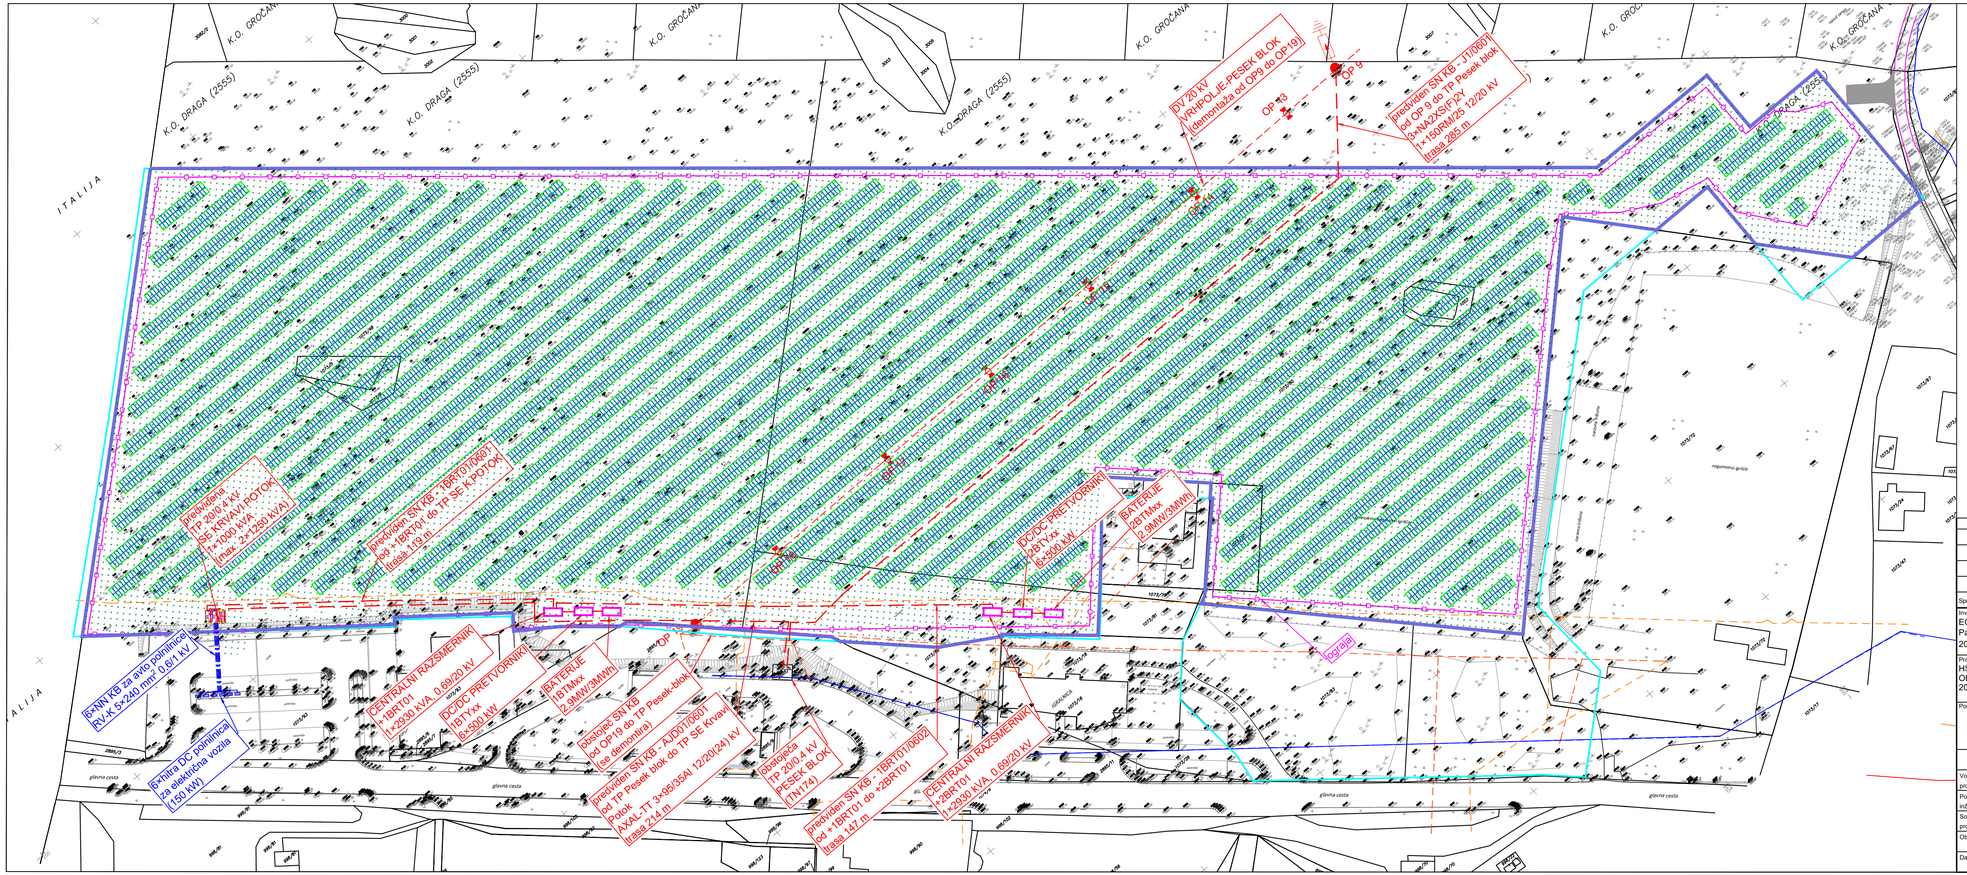

1073/48, 1073/5, 1073/6, 1073/80, 1073/77, 1004, 1003 in 1073/82 vse k.o. 2555–Draga

LEGENDA:

- predvideni paneli
- utrjene asfaltne površine
- zelene površine
- projekcija najbolj izpostavljenih delov
- ommočje OPPN
- gradbena parcela: 74018m²
- ograja

površina parcele:
- parcela 1073/48 k.o. 2555-Draga velikost 39810 m²
- parcela 1073/5 k.o. 2555-Draga velikost 245 m²
- parcela 1073/6 k.o.2555-Draga velikost 201 m²
- parcela 1073/80 k.o. 2555-Draga velikost 61764 m²
- parcela 1073/77 k.o. 2555-Draga velikost 610 m²
- parcela 1004 k.o. 2555-Drage velikost 151 m²
- parcela 1003 k.o. 2555-Draga velikost 151 m²
- parcela 1073/82 k.o. 2555-Draga velikost 3136 m²

max. višina objekta: 2,30m

projekcija najbolj izpostavljenih delov: 31161,57m²

zazidana površina: 31161,57m²

bruto tlorisna površina: 31161,57m²

neto tlorisna površina: 31161,57m²

utrjene prometne in funkcionalne površine: 110 m²

zelene površine: 74018 m²

Sprememba:	Opis spremembe:	Datum:	Podpis:

Investitor:
EC PROJEKT LJUBLJANA d.o.o.
Partizanska c. 5
2000 Maribor

Objekt: SONČNA ELEKTRARNA KRVAVI POTOK

Projektant:
HSE INVEST d.o.o
Obrežna ulica 170
2000 Maribor

Del objekta:

Podizvajalec:

Vrsta načrta/prikaza:

	Ime in priimek: (podpis)	ID št.
Vodja projekta:	Saša Stupar, d.i.e.	E-1933
Pooblaščeni inženir:	Saša Stupar, d.i.e.	E-1933
Sodelavec - projektant:		
Obdelal:		

Vsebina dokumenta/risbe: PREGLEDNA SITUACIJA

Vrsta projekta:	DGD	Številka projekta:	8262-2022
Klasifikacijska oznaka:	U A - - - - - - - - -	Stran/št. strani:	1
Datum izdelave: februar 2022	Merilo: 1 : 1000	Identifikacijska oznaka:	H I 0 0 3 8 - 5 V 3 1 0 1

Spr.: