
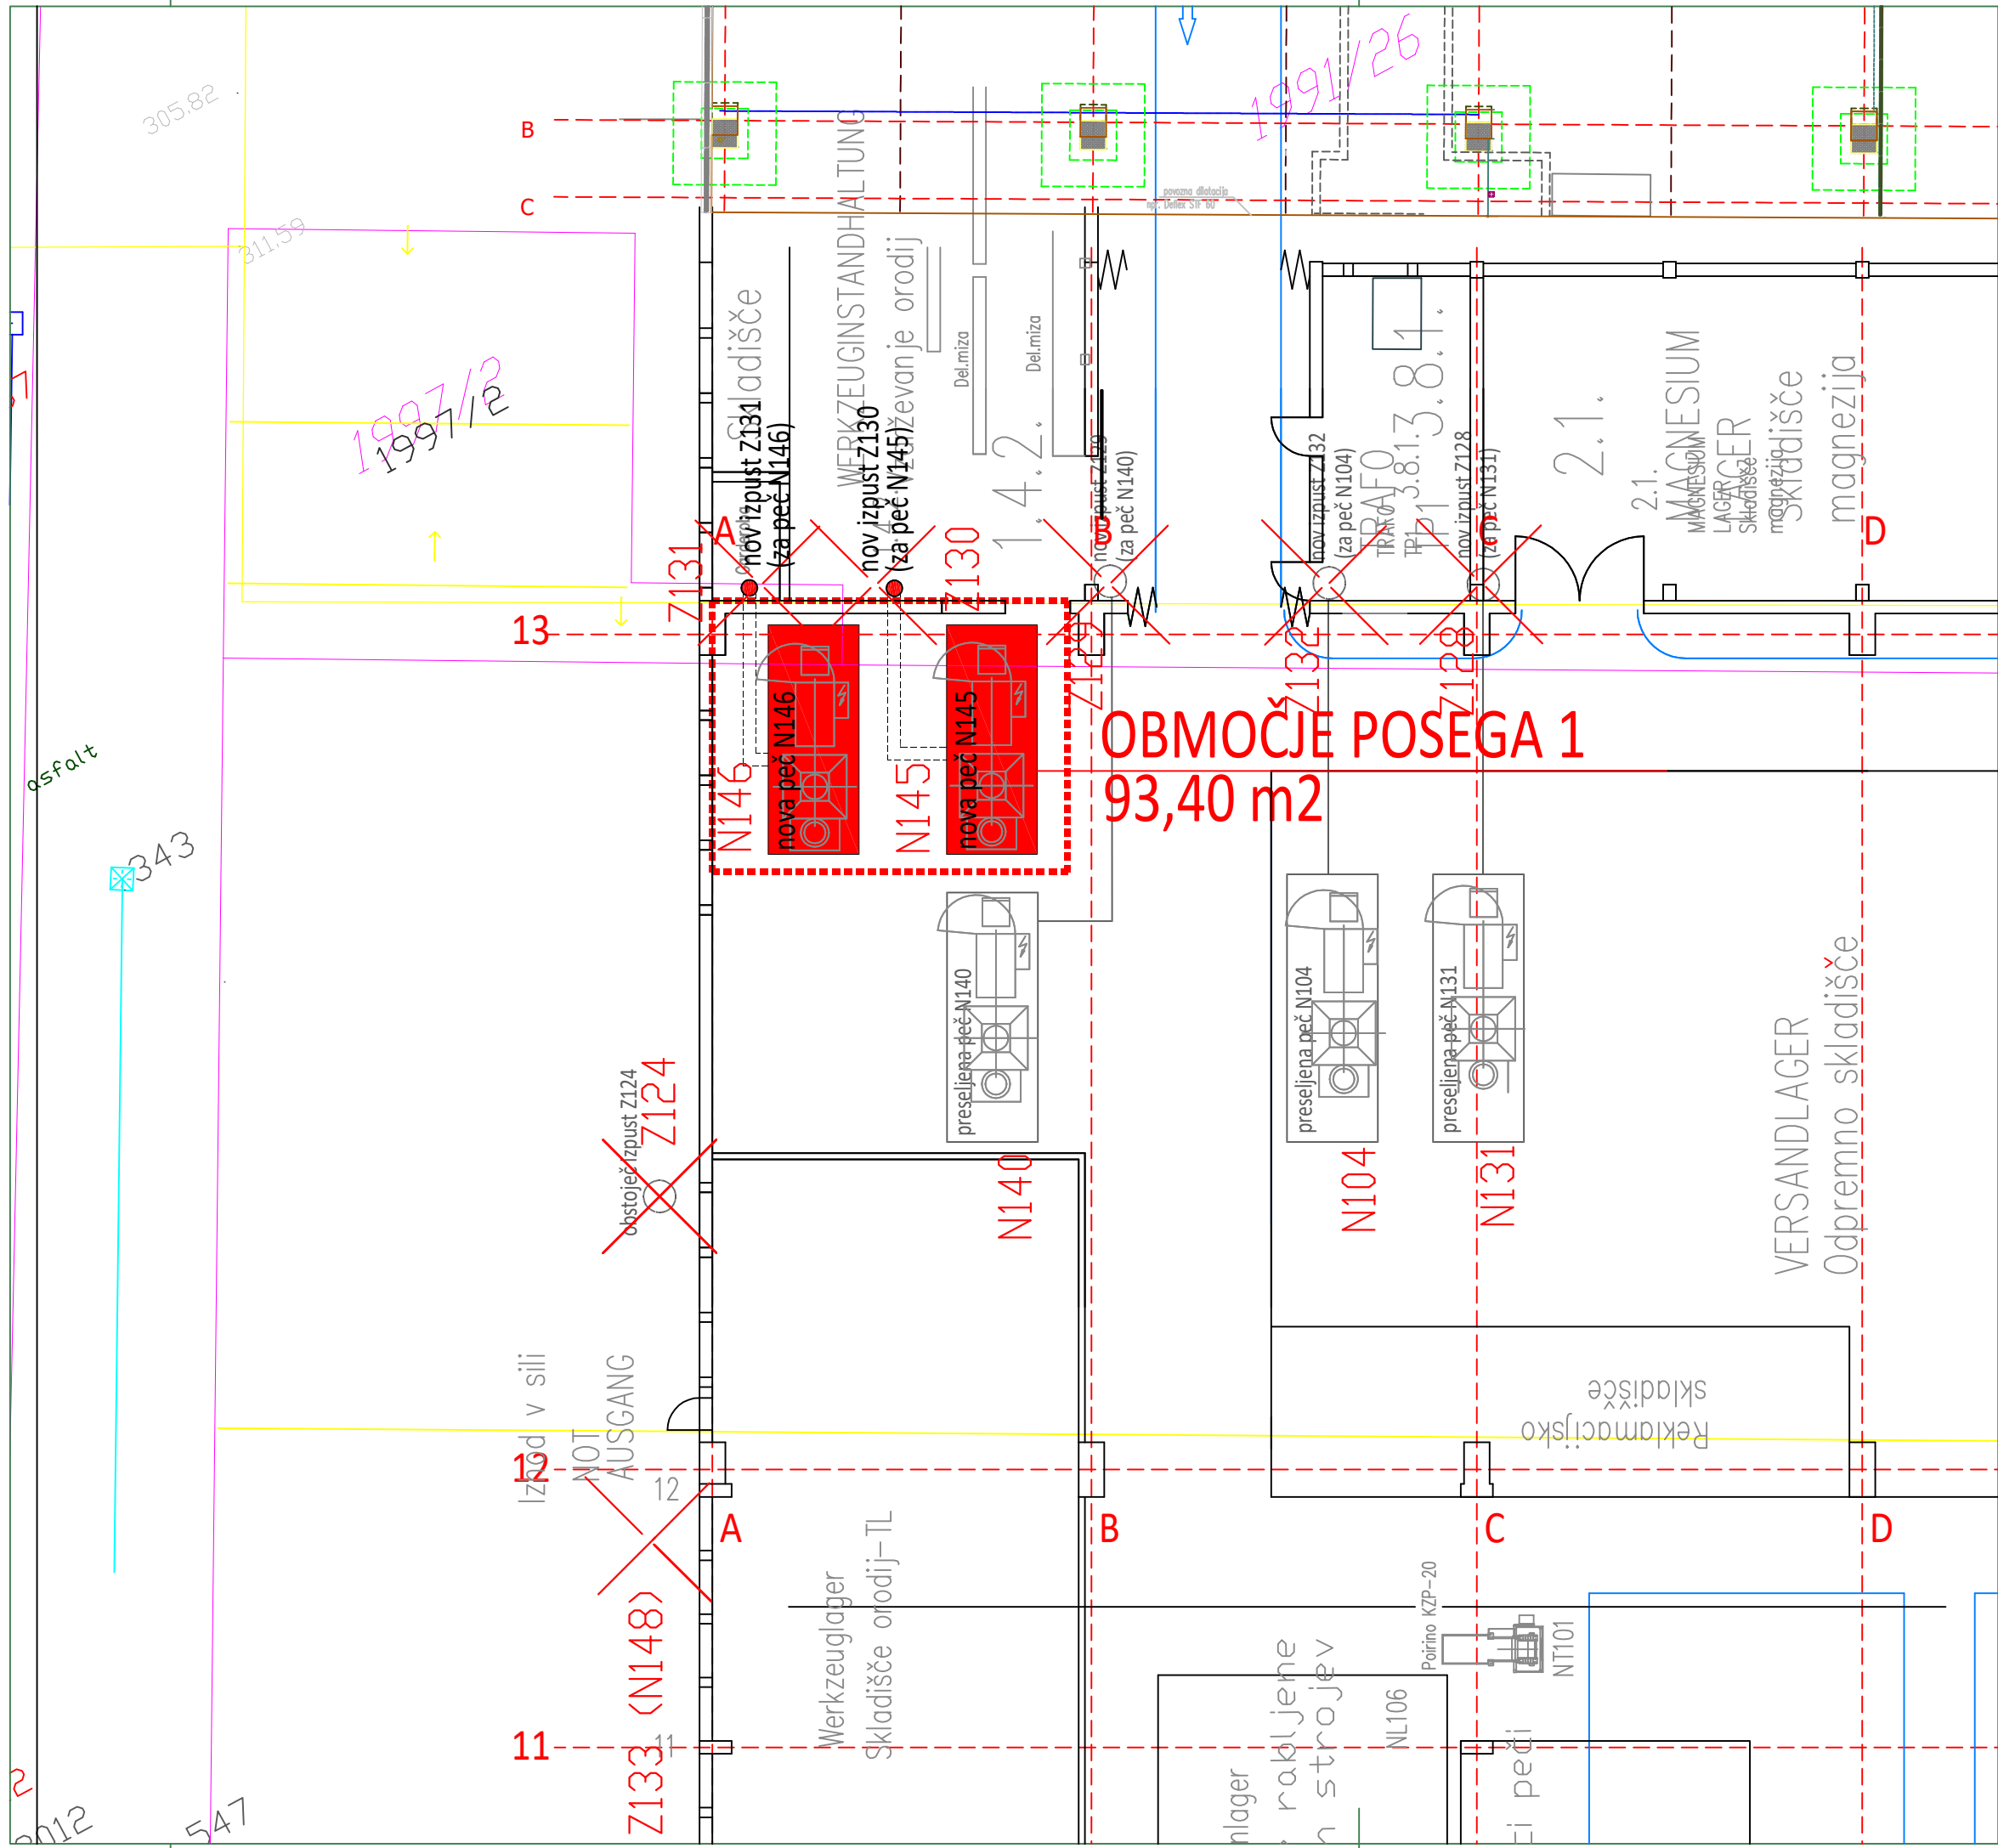


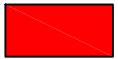

-  OBMOČJE POSEGA 1
93,40 m²
-  - DVE NOVI TALILNI PEČI IN IZPUSTA

1. TALILNA PEČ STRIKO, N145, 72 ton/dan
IZPUST DIMNIH PLINOV, Z130
2. TALILNA PEČ STRIKO, N146, 48 ton/dan
IZPUST DIMNIH PLINOV, Z131

OBMOČJE POSEGA 1
93,40 m²

DODATNE TALILNE PEČI
v livarni LTH Castings, Ljubljana
objekt

investitor	LTH casting d.o.o. Vincarje 2, 4220 ?kofja Loka
mesto gradnje	parc.st.: 1997/1, 1997/2 k.o. 1739 - Zgornja Siska ± 0.00=306,00 abs
projekt nacrt	 studio KALAMAR d.o.o. Slovenska 19, 1000 Ljubljana, SLO www.kalamar.si
odgovorni vodja projekta	IDZ – dopolnitev 274/18 arhitektura 274/18–1
odgovorni projektant	Andrej KALAMAR, univ.dipl.inz.arh.
direktor	Andrej KALAMAR, univ.dipl.inz.arh.
datum datoteka	DECEMBER 2022

PRILOGA 2a:
SITUACIJA POSEGA 2 (N145, N1146)
M 1:200